


Streck lebenswert



5 Dörfer - 1 Gemeinde

Politische Gemeinde Oberriet

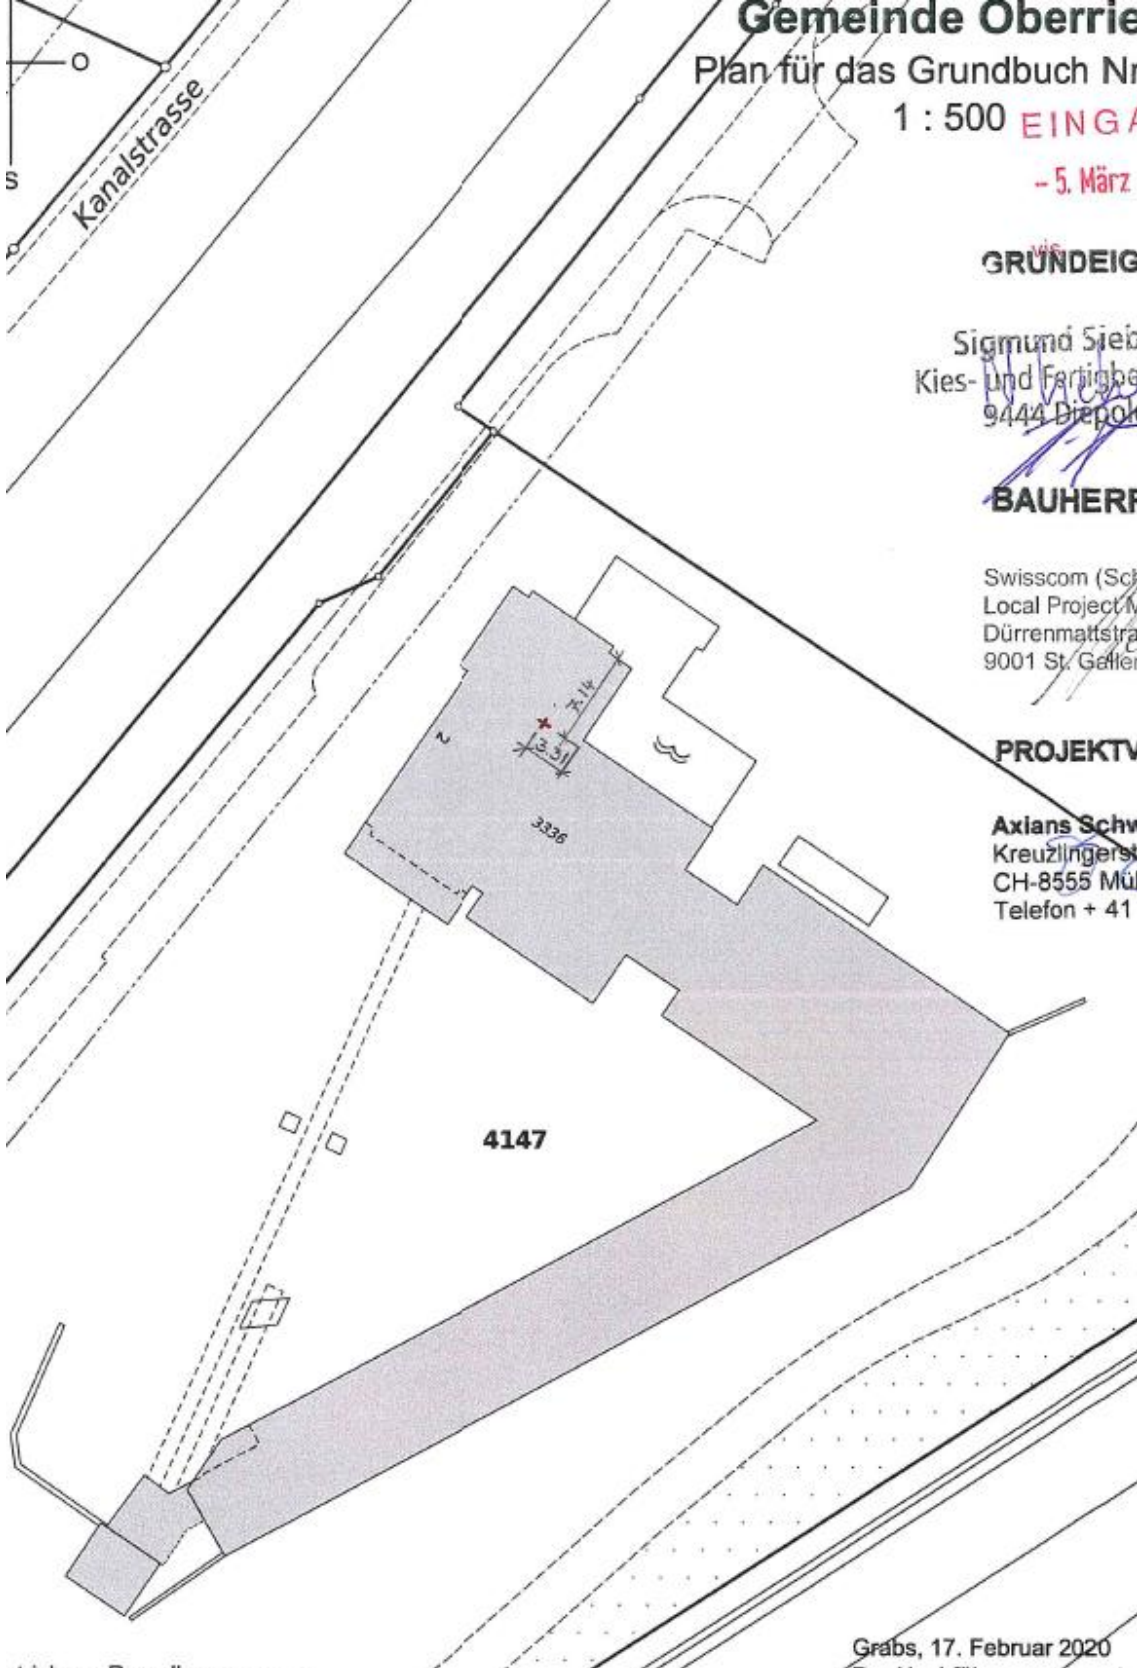

Gemeinde Oberriet

Plan für das Grundbuch Nr

1 : 500 **EINGA**

- 5. März

GRÜNDEIG

Sigmund Sieb
Kies- und Fertige
9444 Diepök

BAUHERF

Swisscom (Sch)
Local Project
Dürrenmattstr
9001 St. Gallen

PROJEKTIV

Axians Schw
Kreuzlingerstr
CH-8555 Mül
Telefon + 41

Grabs, 17. Februar 2020

Situationsplan

Dieser Plan dient lediglich der Orientierung über den Standort des Bauvorhabens und ist nicht verbindlich. Die verbindlichen Pläne können innerhalb der Auflagefrist auf der Bauverwaltung eingesehen werden.