


Parz Nr. 34, 9463 Oberriet (Hard)

17.12.2024, NF

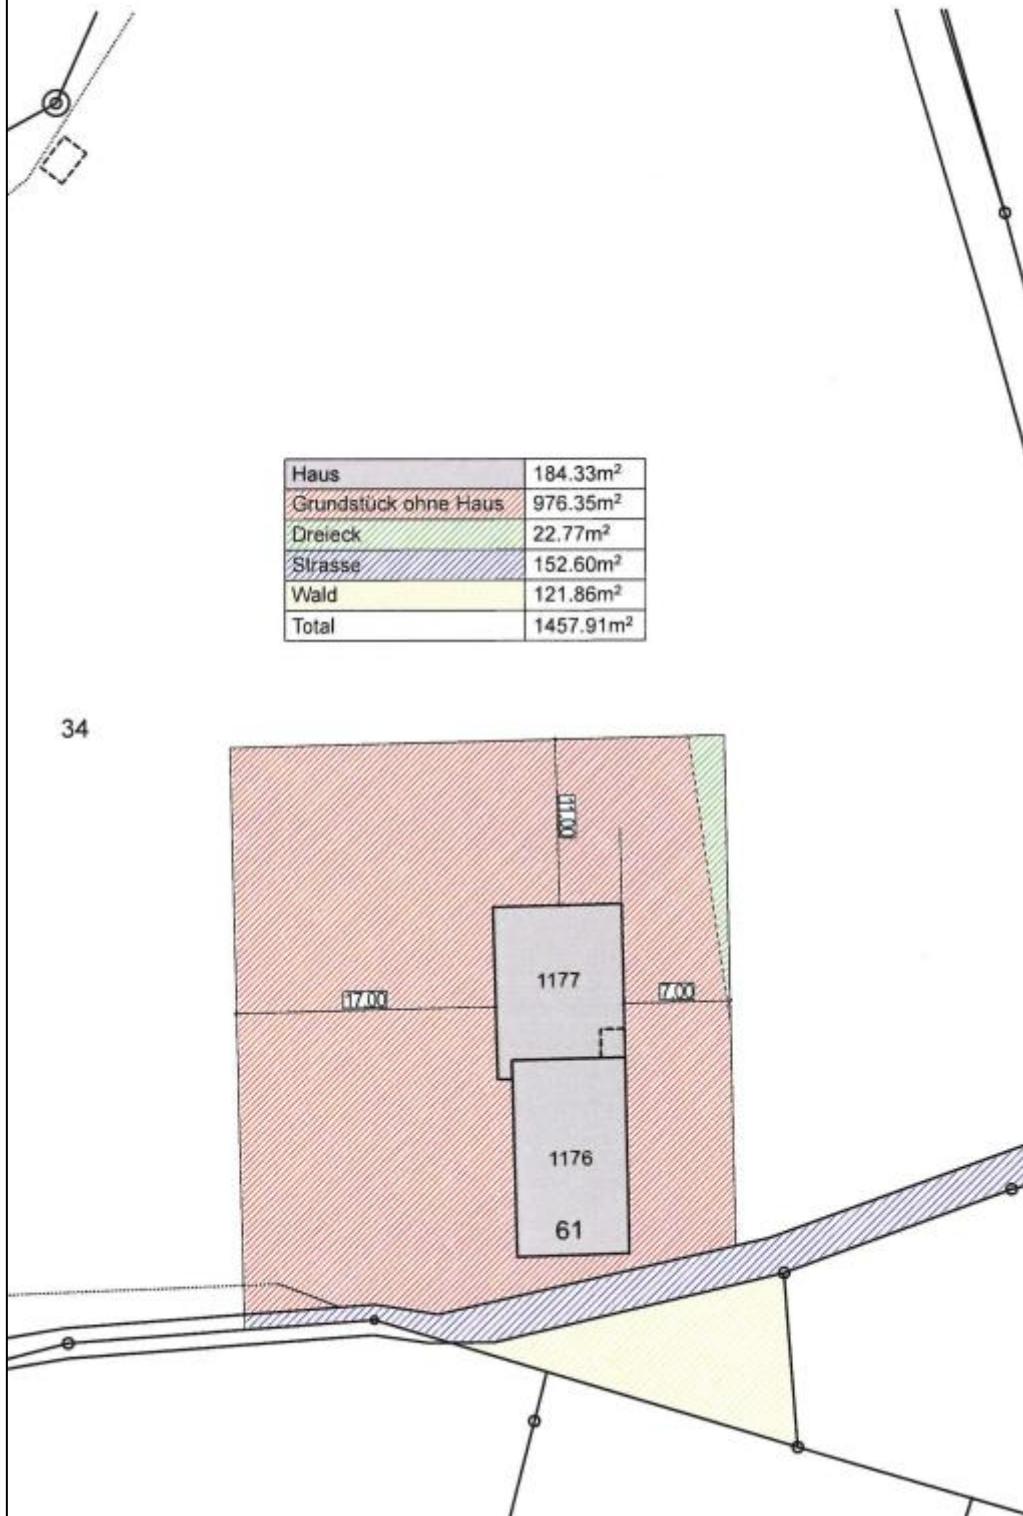

**Situationsplan**

Dieser Plan dient lediglich der Orientierung über den Standort des Bauvorhabens und ist nicht verbindlich. Die verbindlichen Pläne können innerhalb der Auflagefrist auf der Bauverwaltung eingesehen werden.