

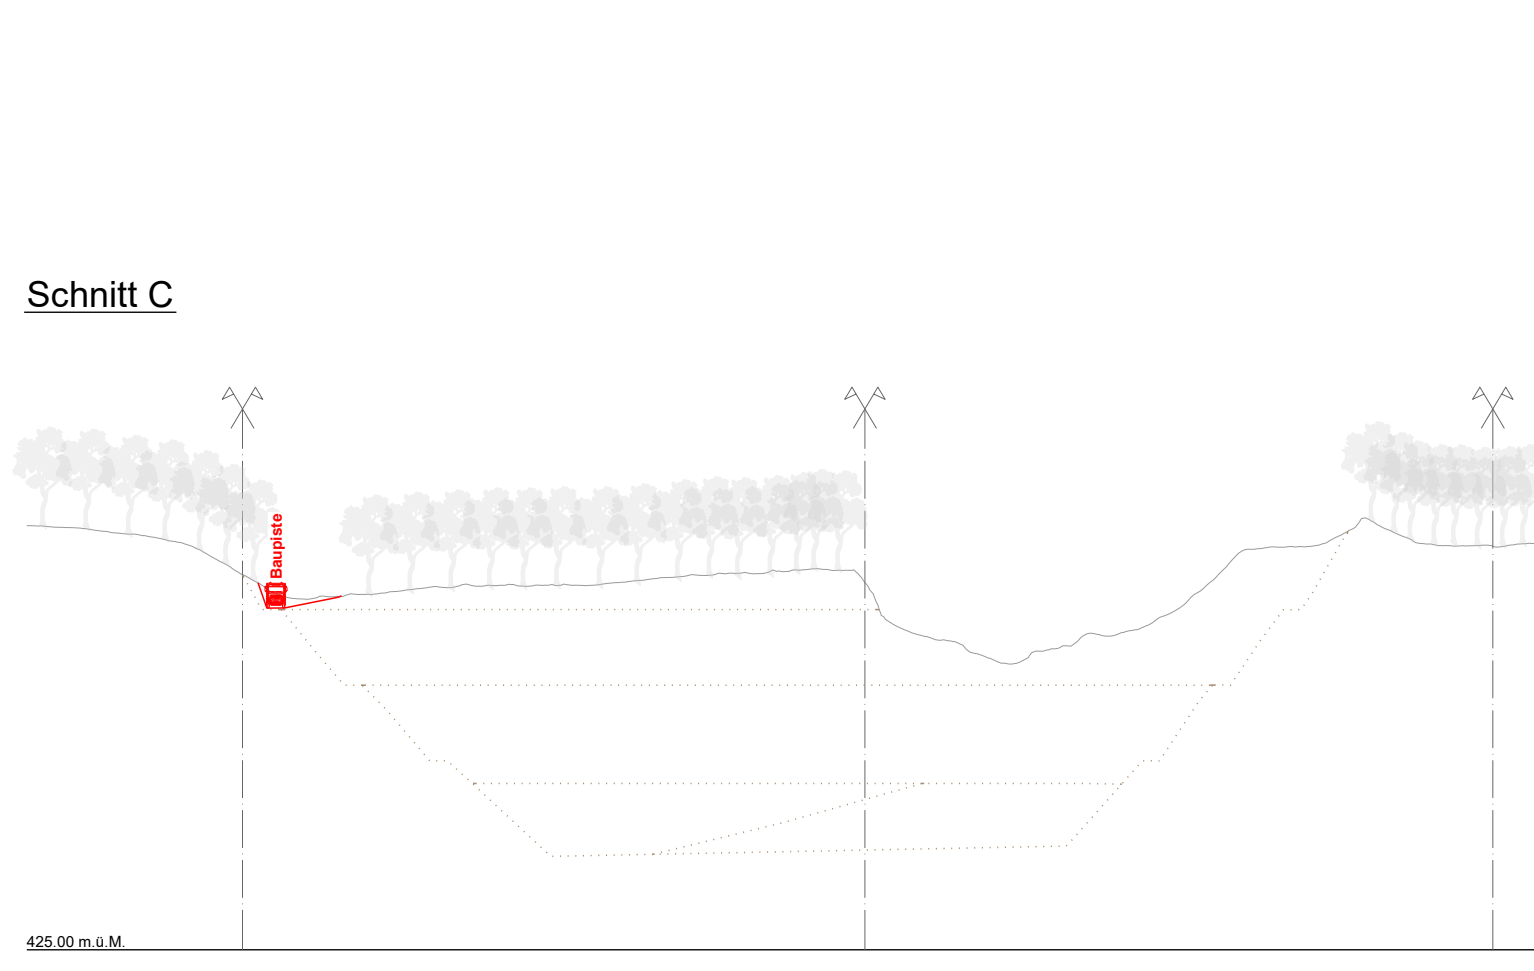
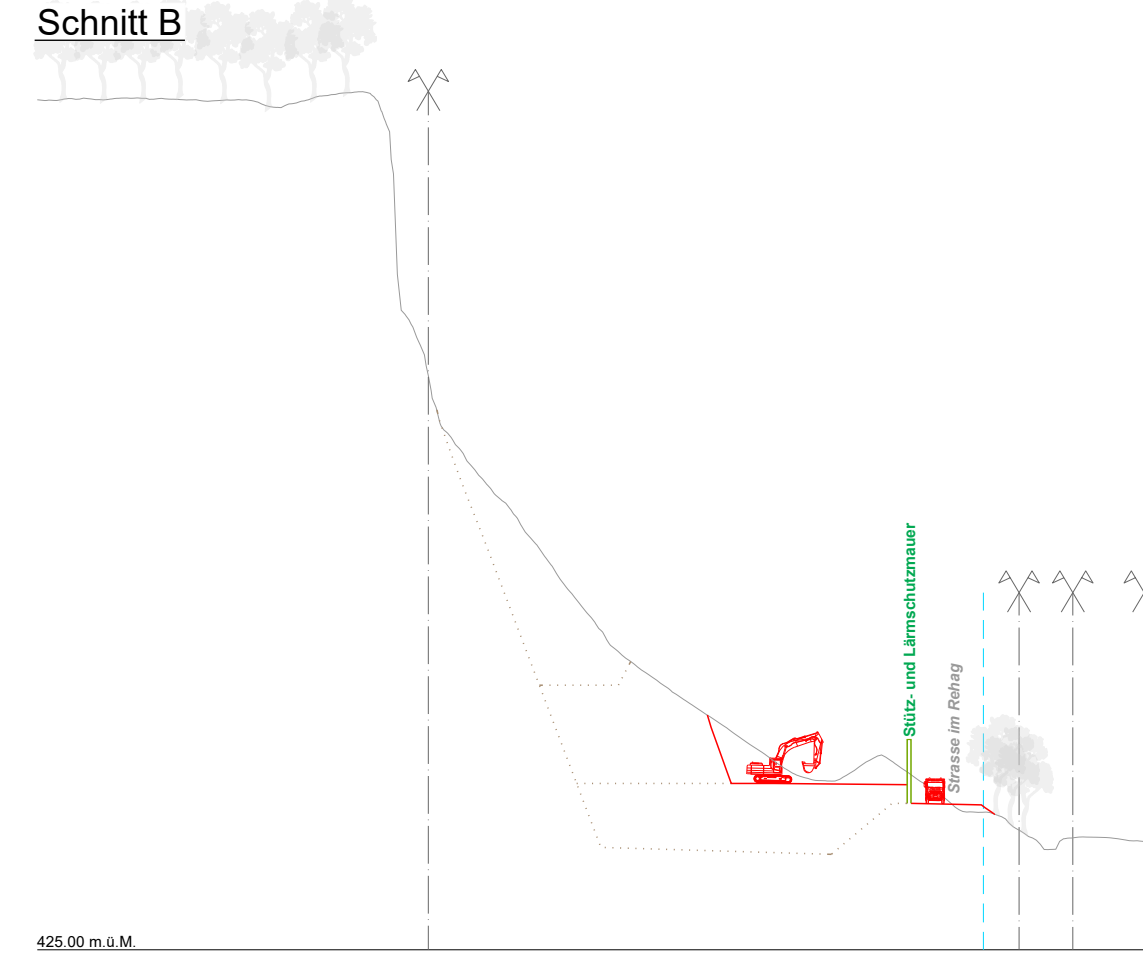
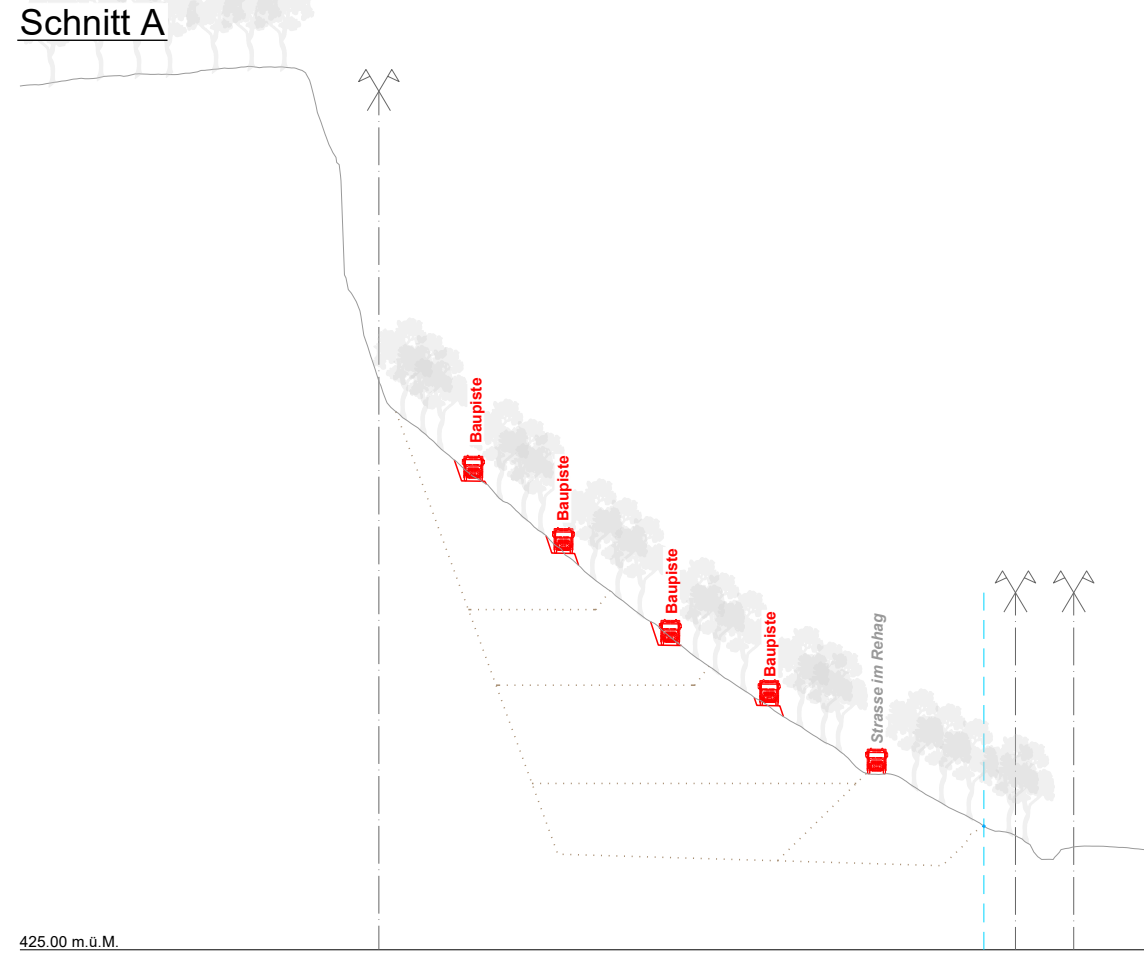
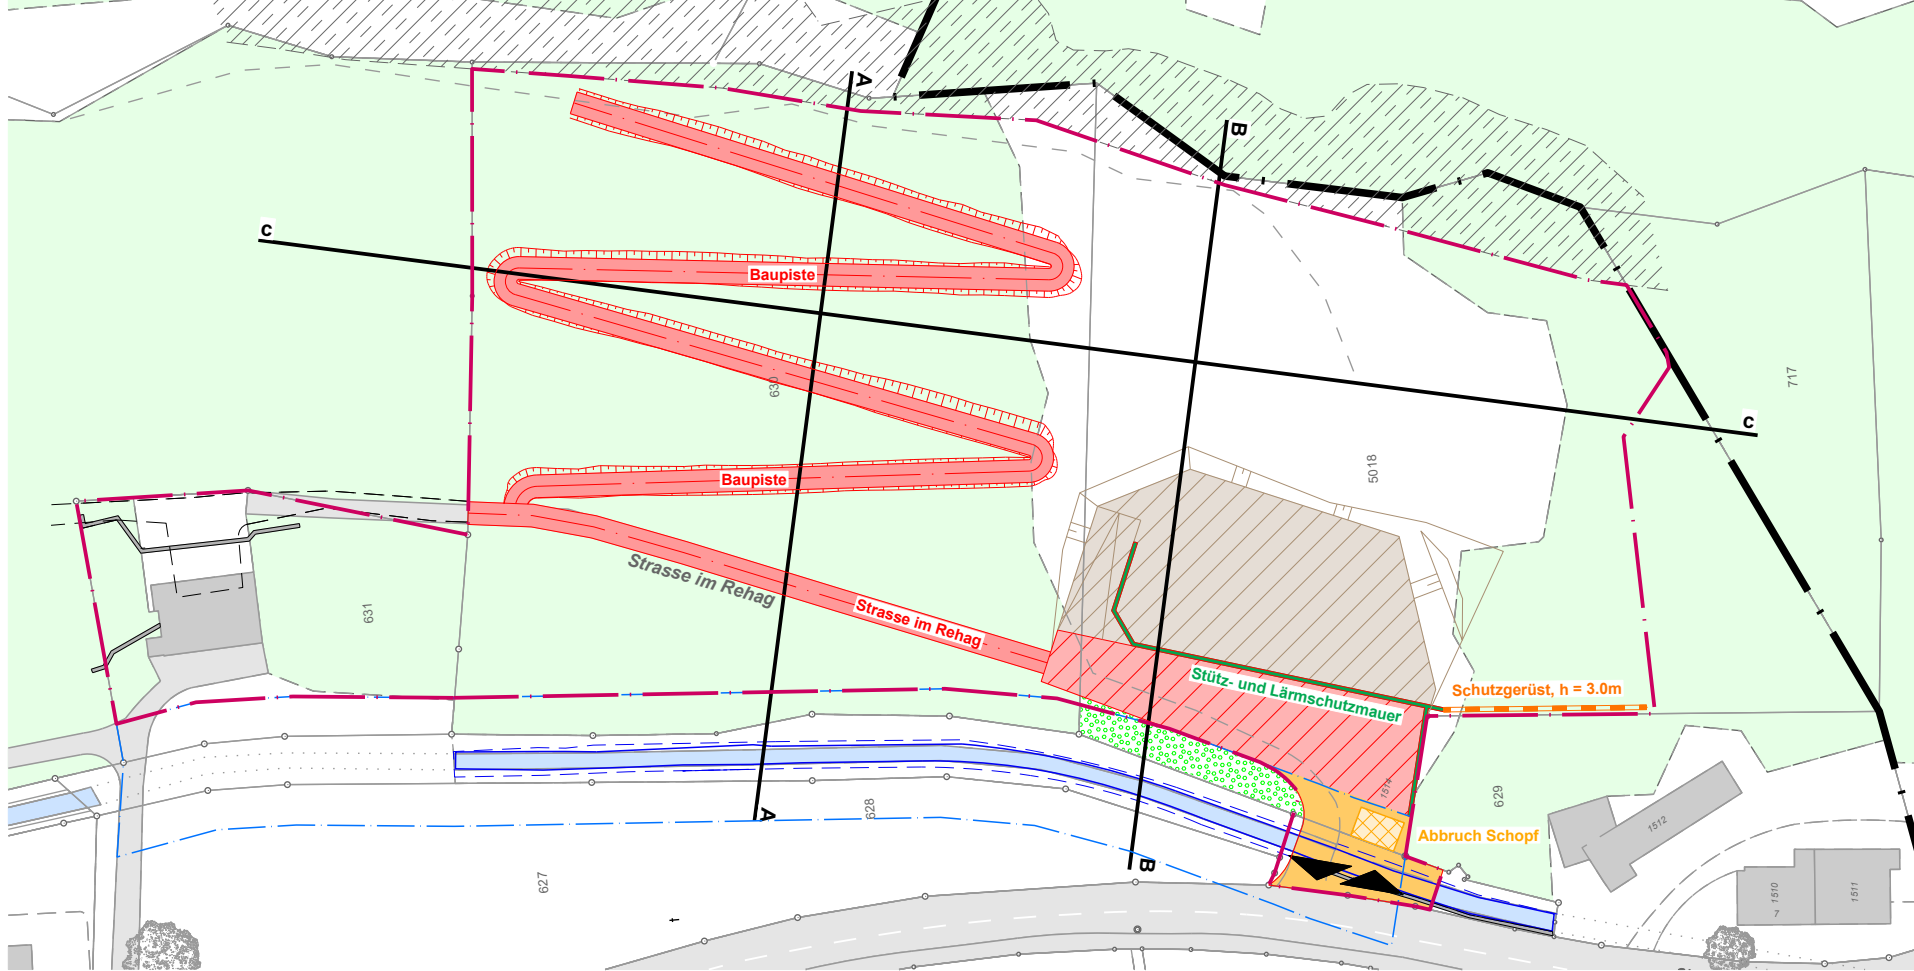
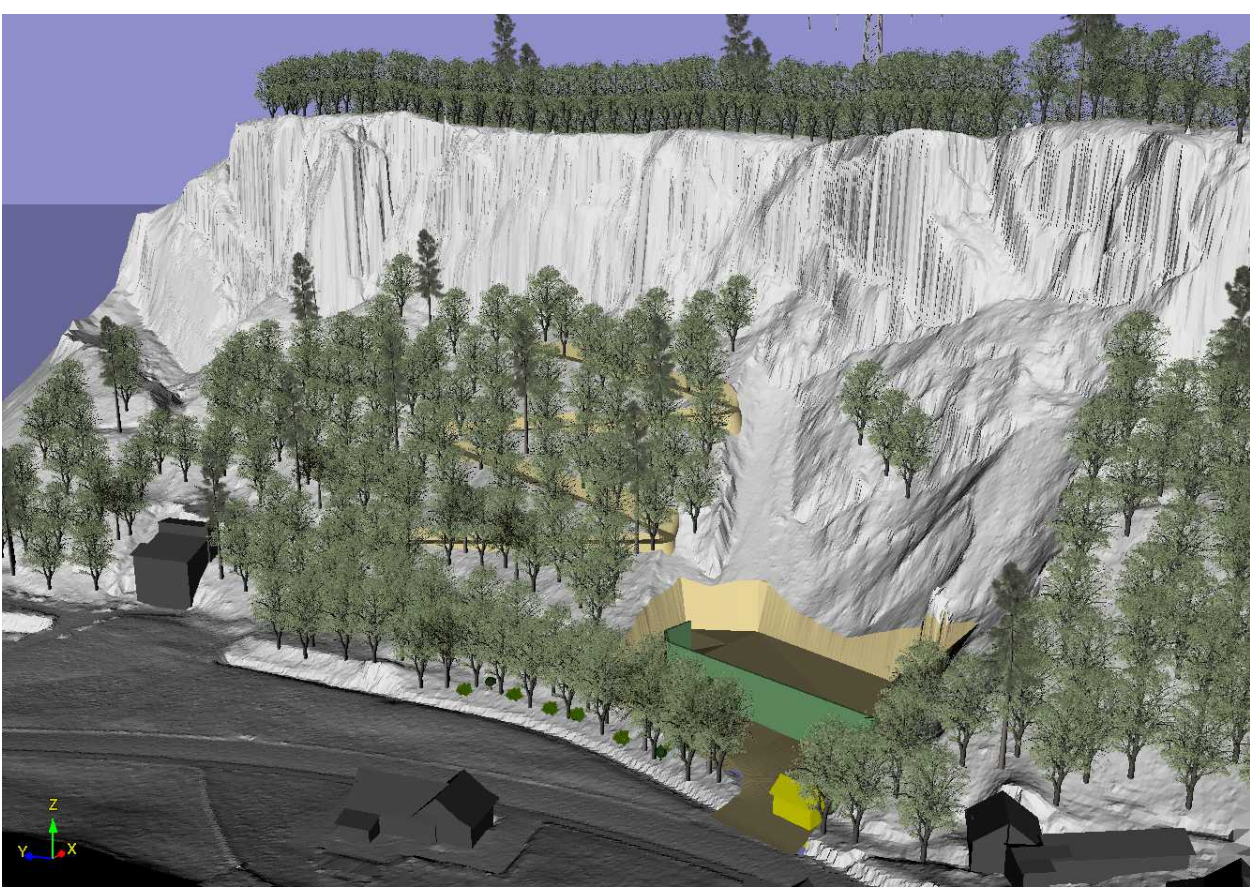
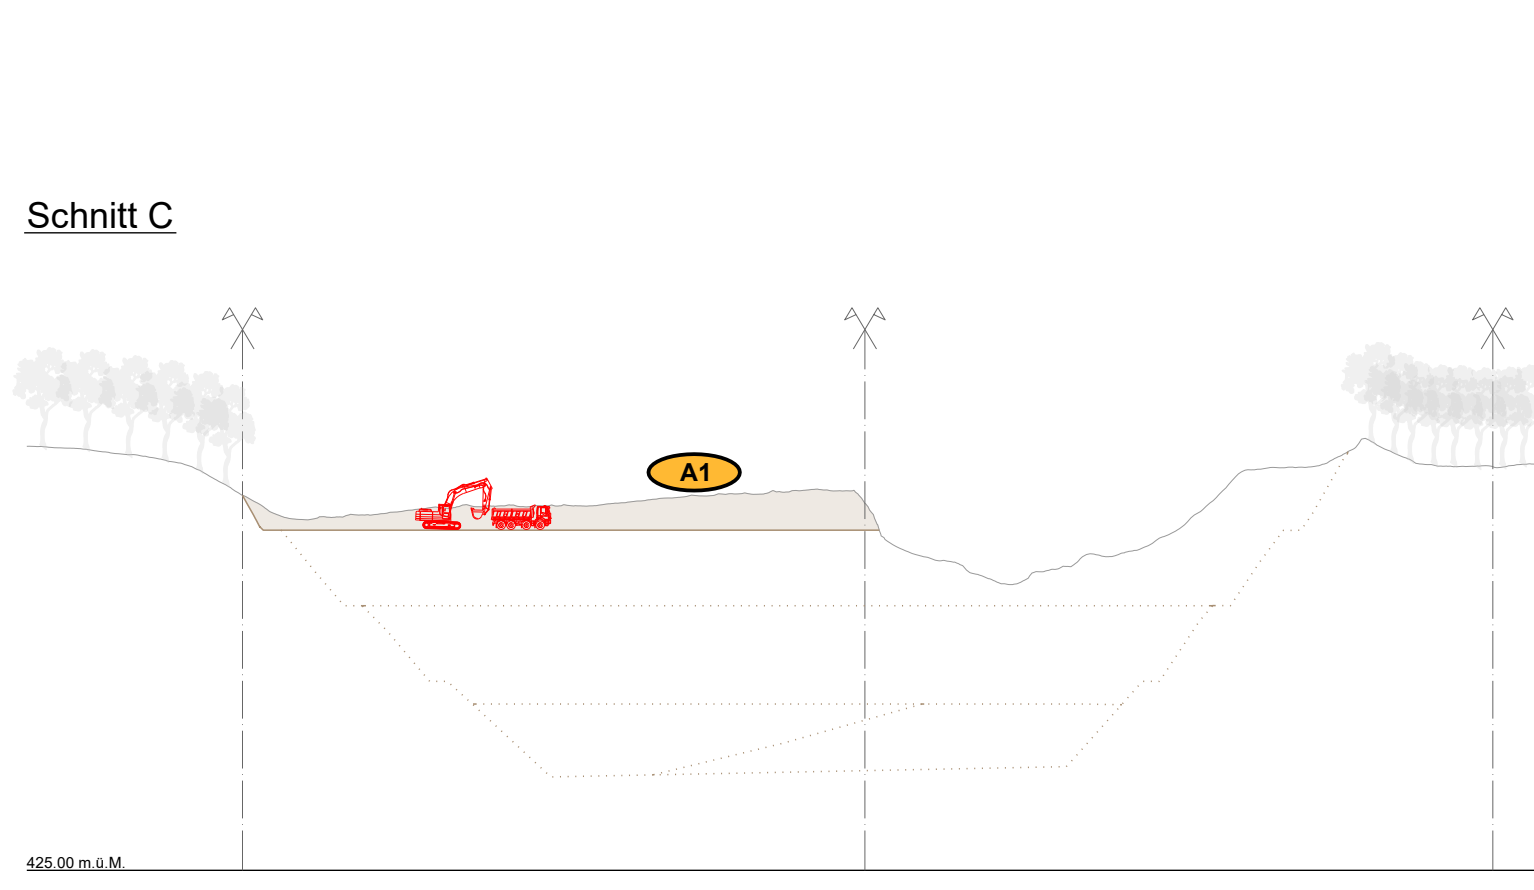
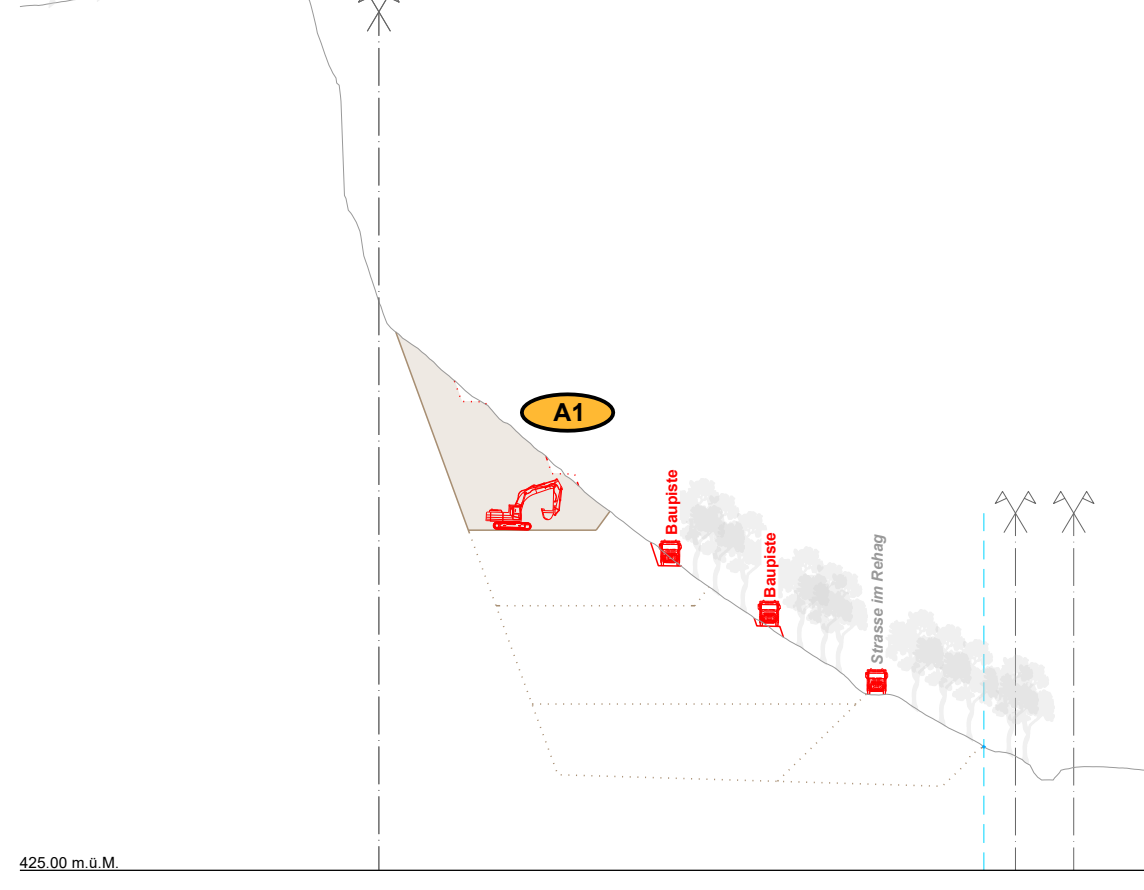






Vorbereitungsarbeiten

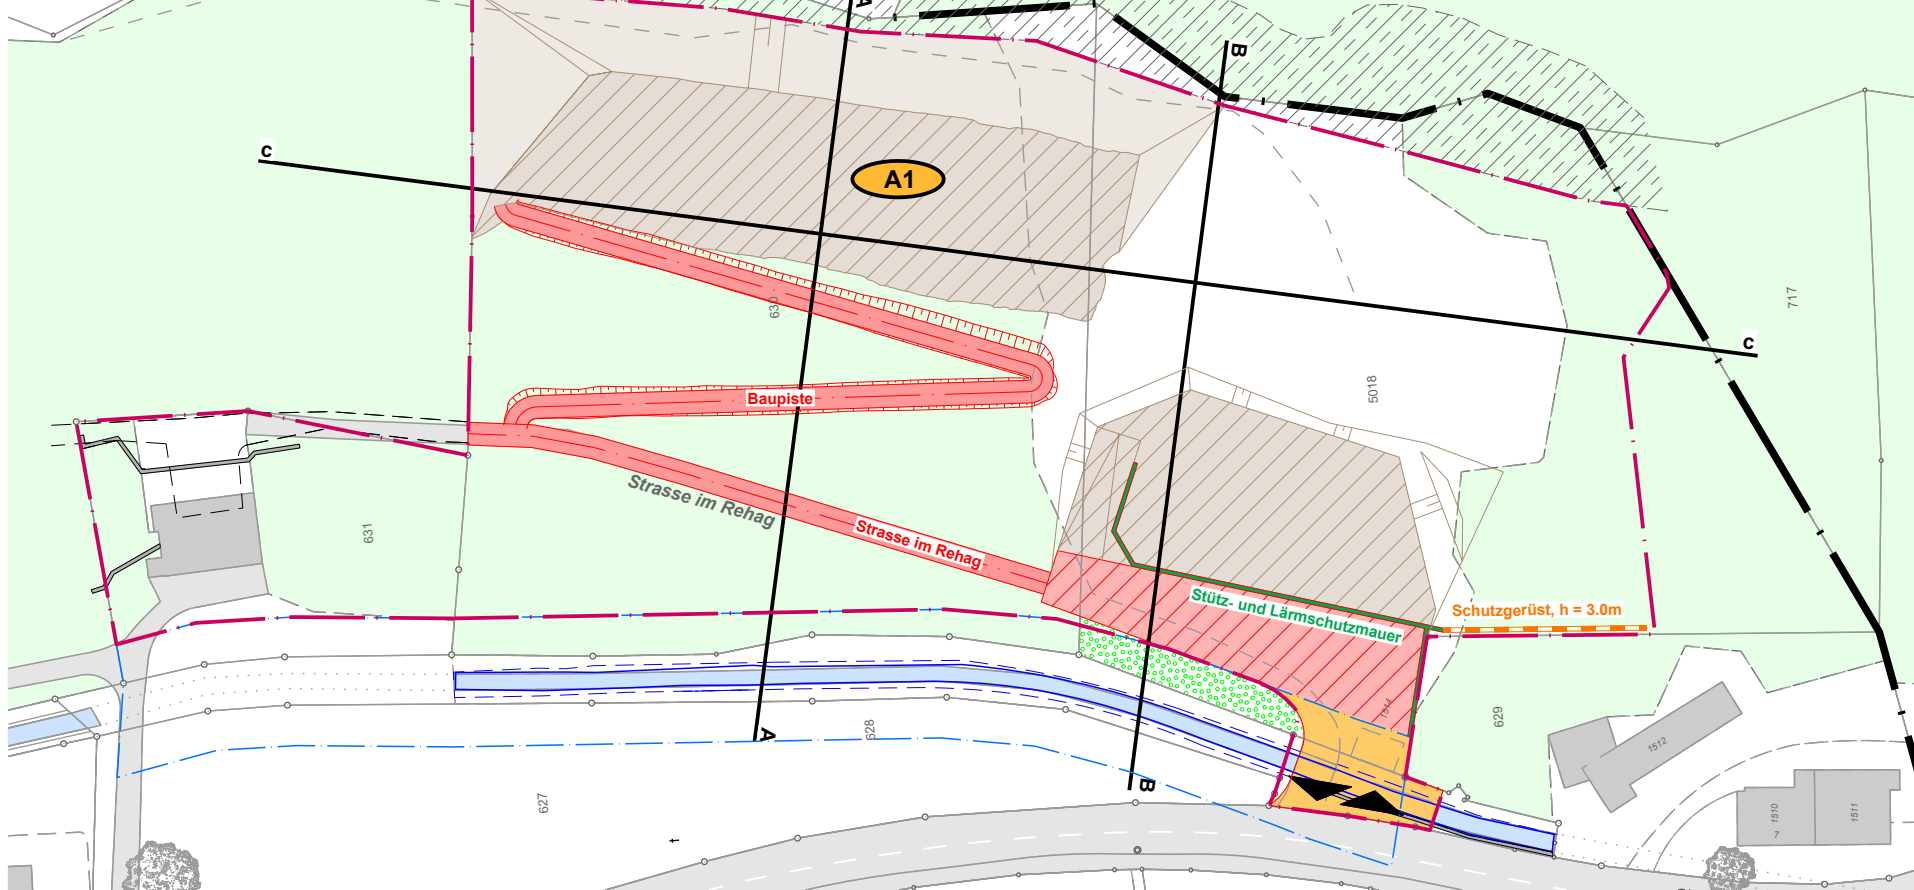






Etappe A1

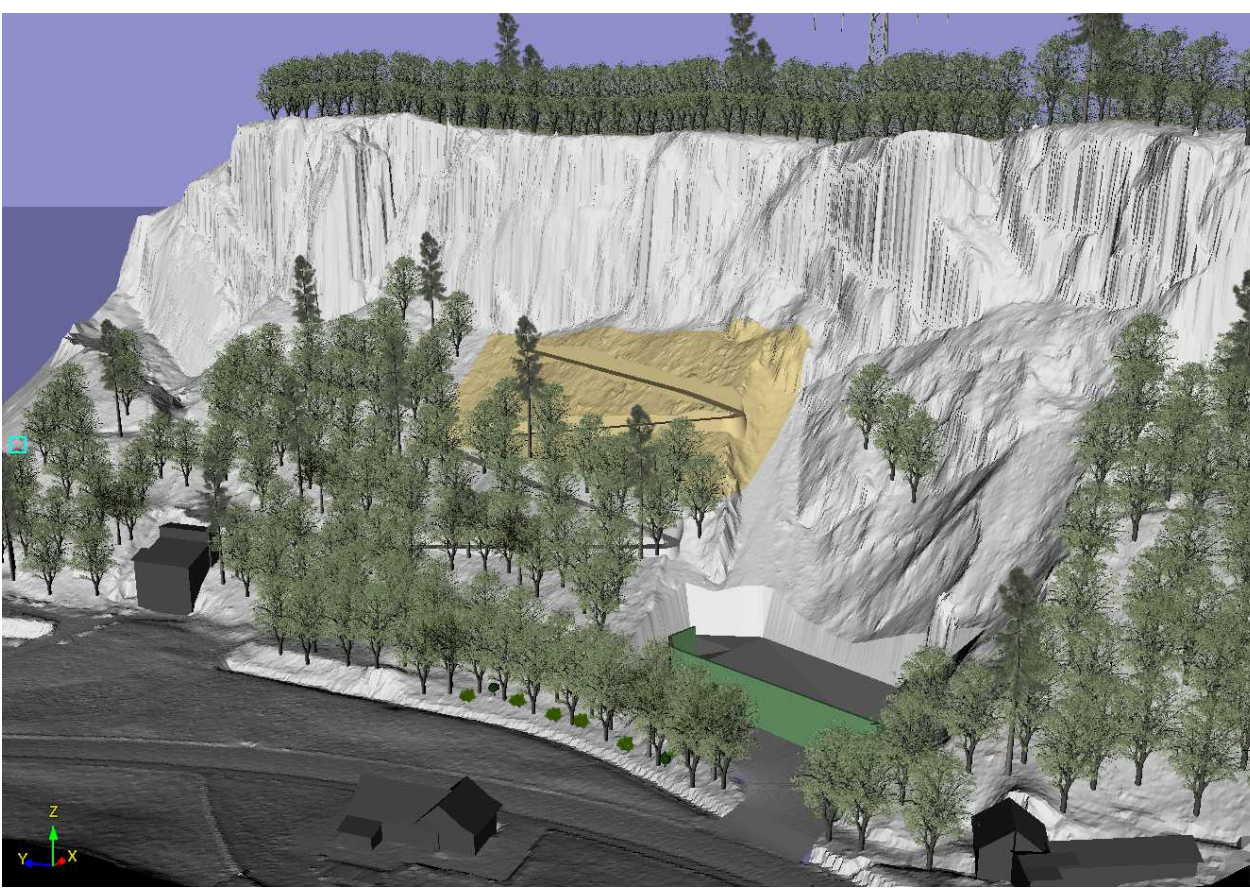






Etappe A2

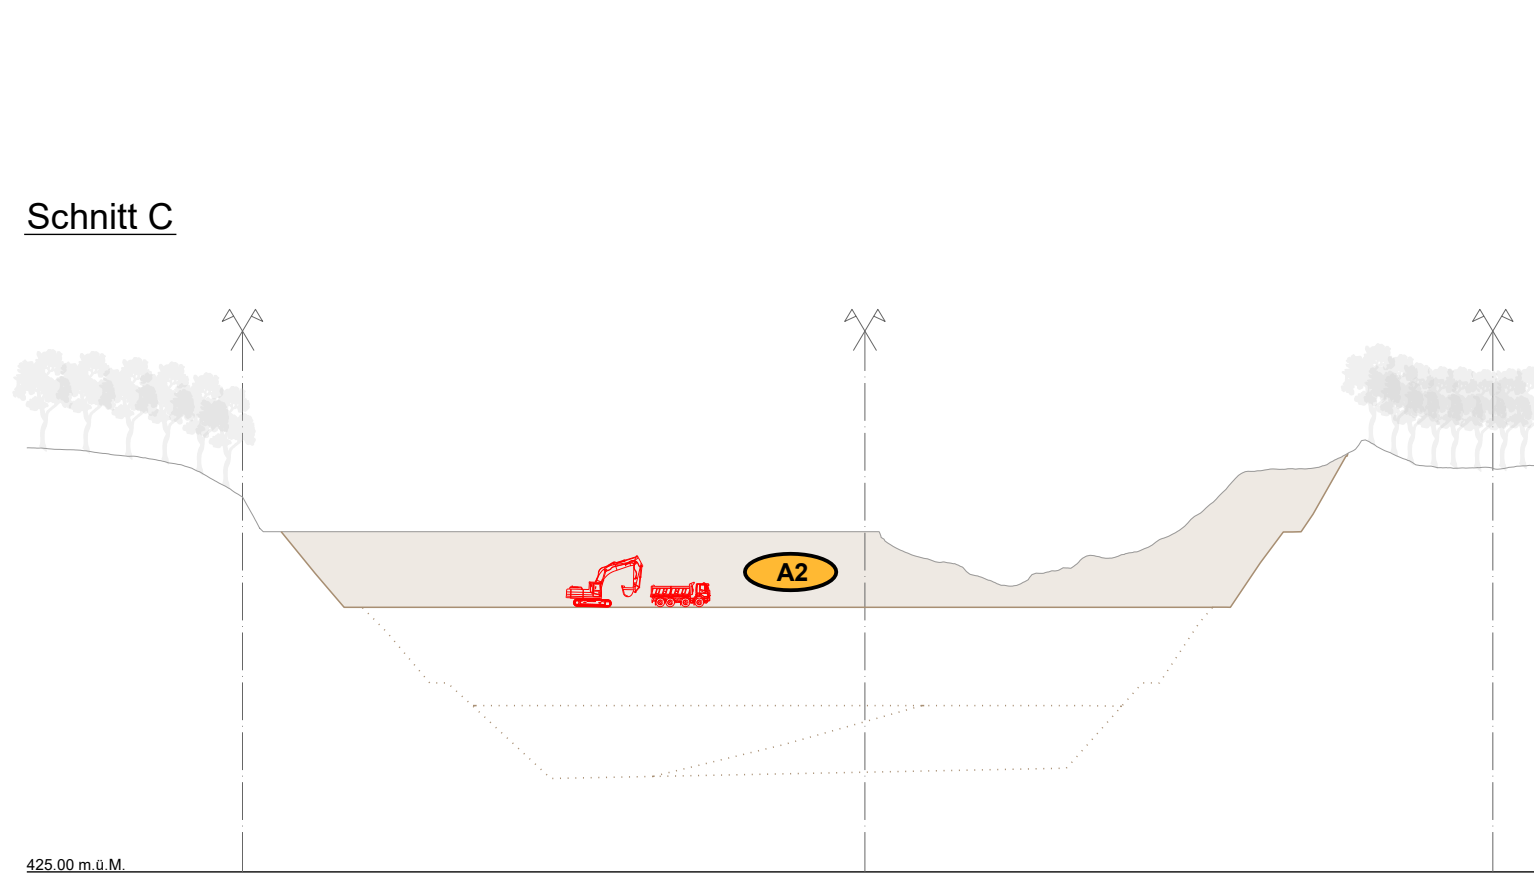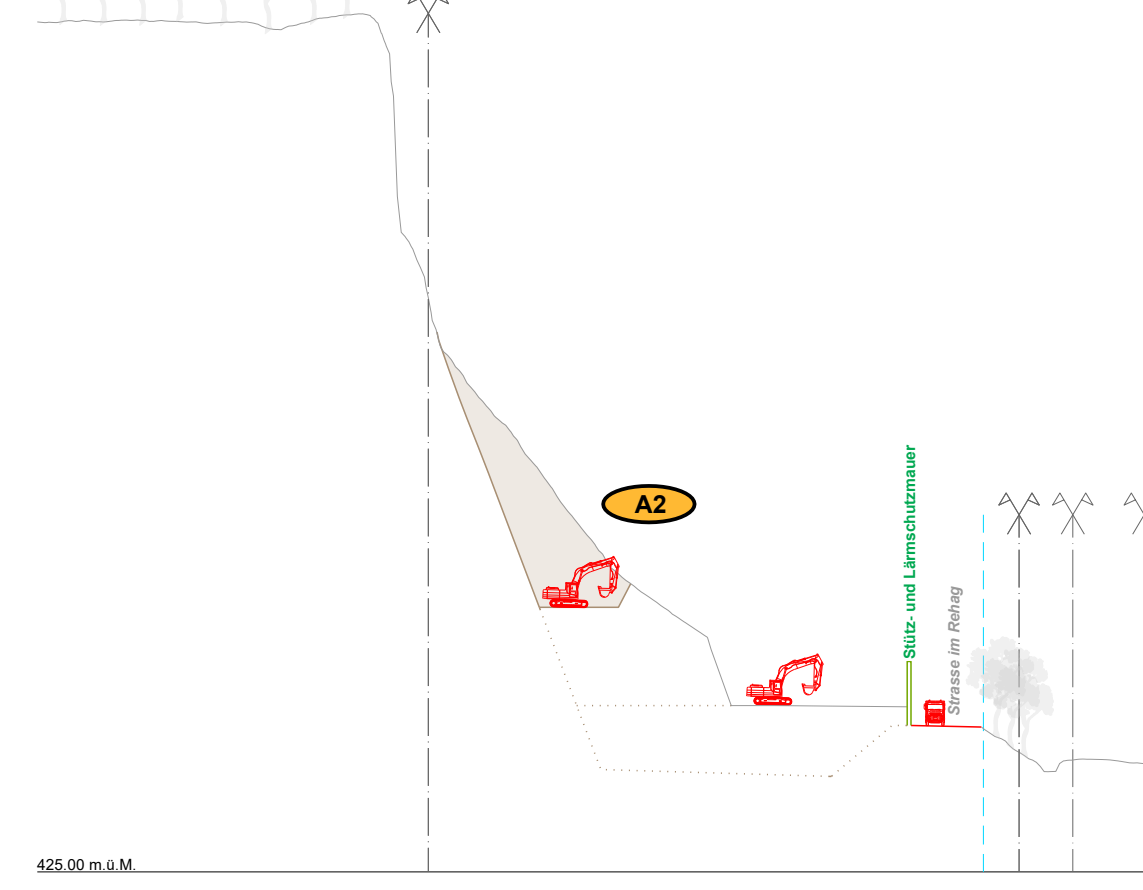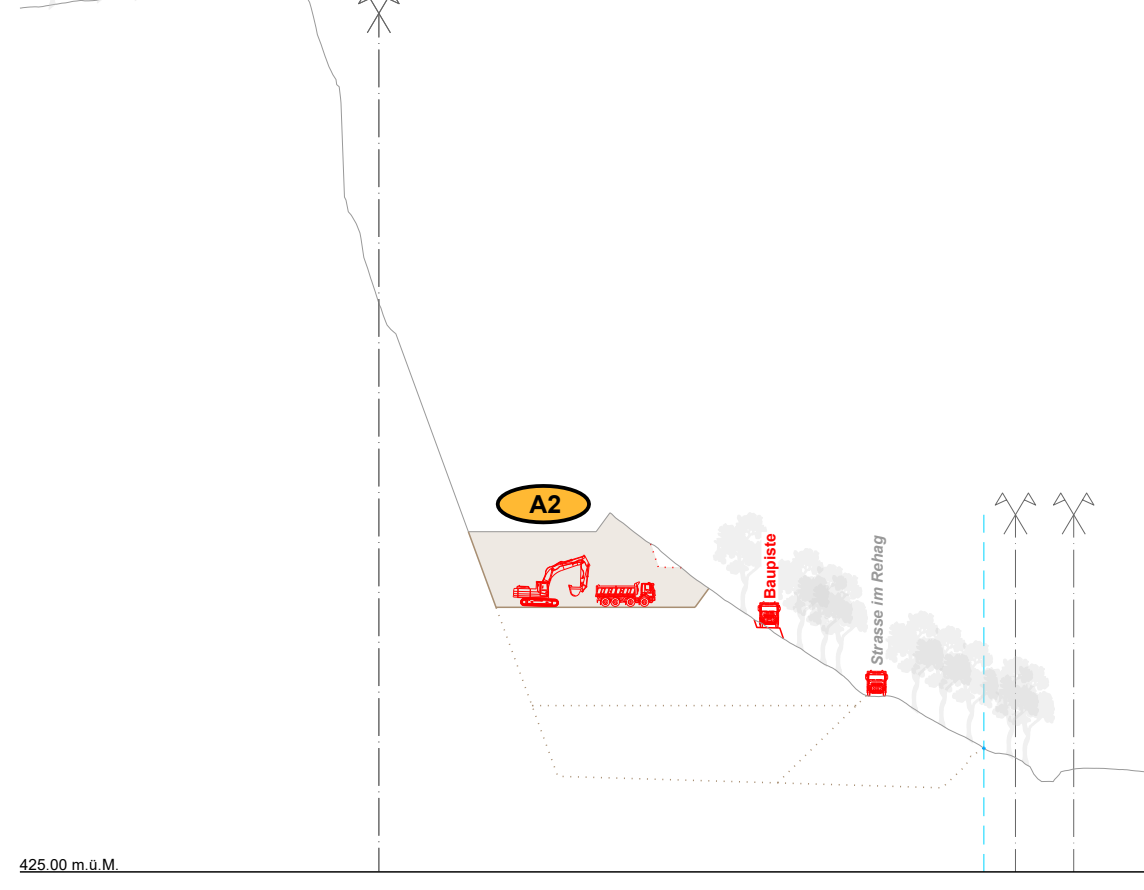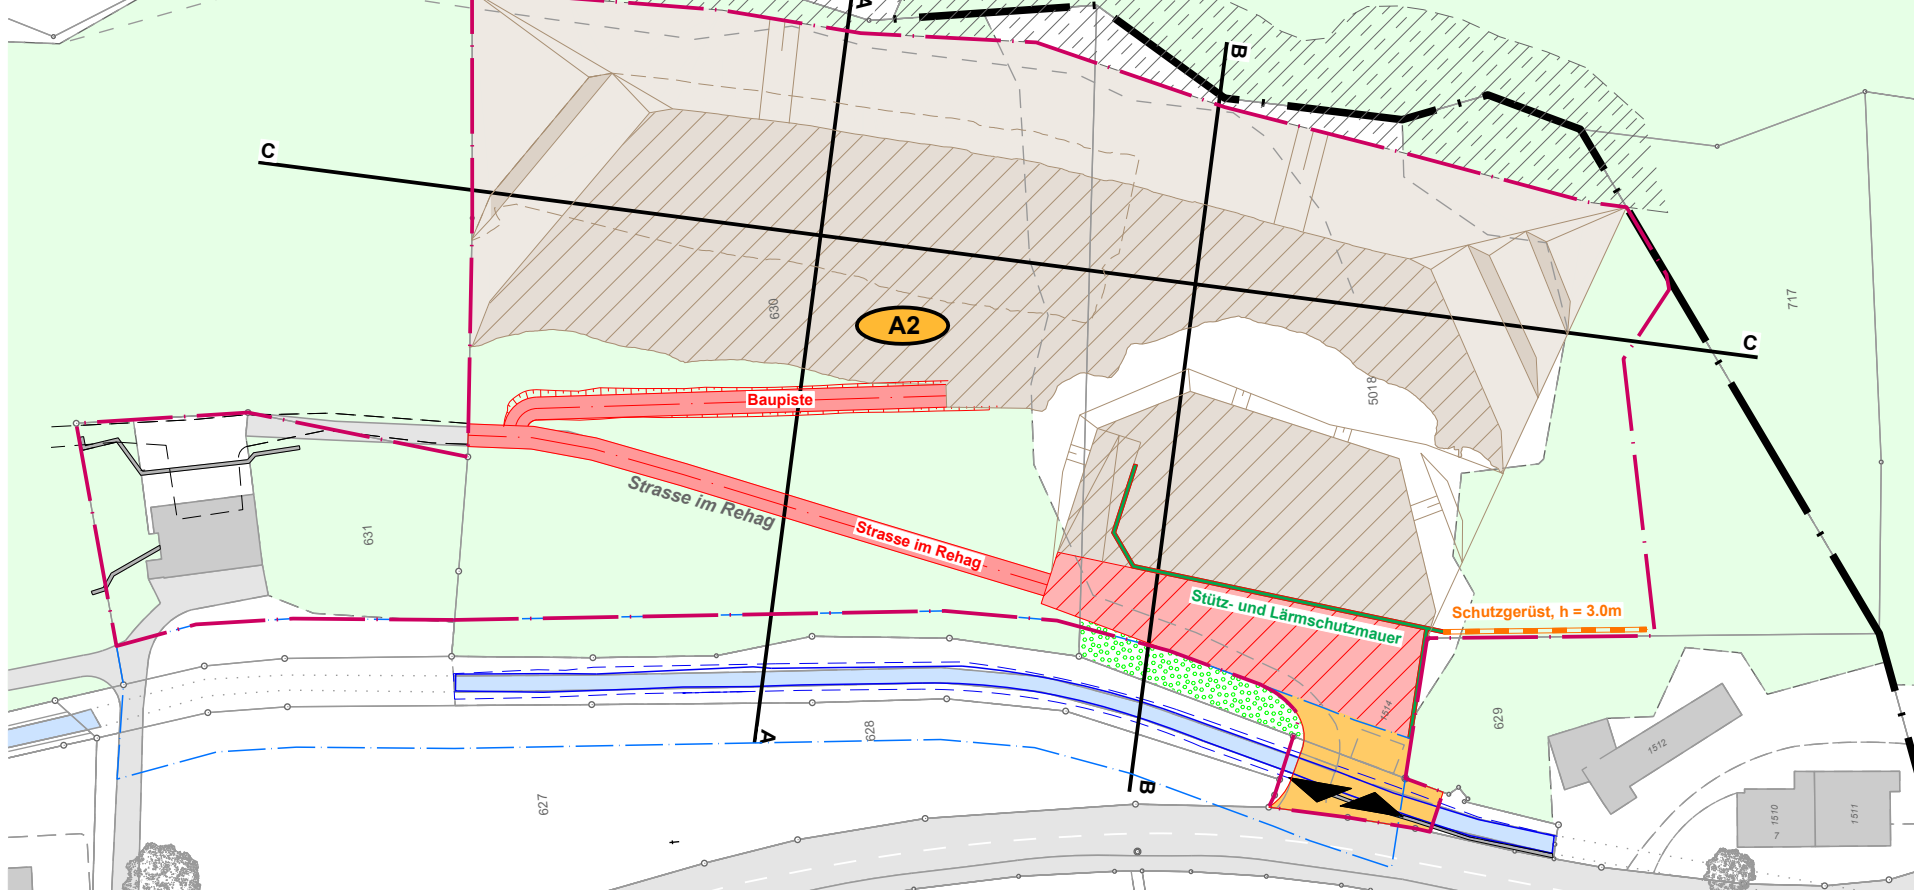






Etappe A3

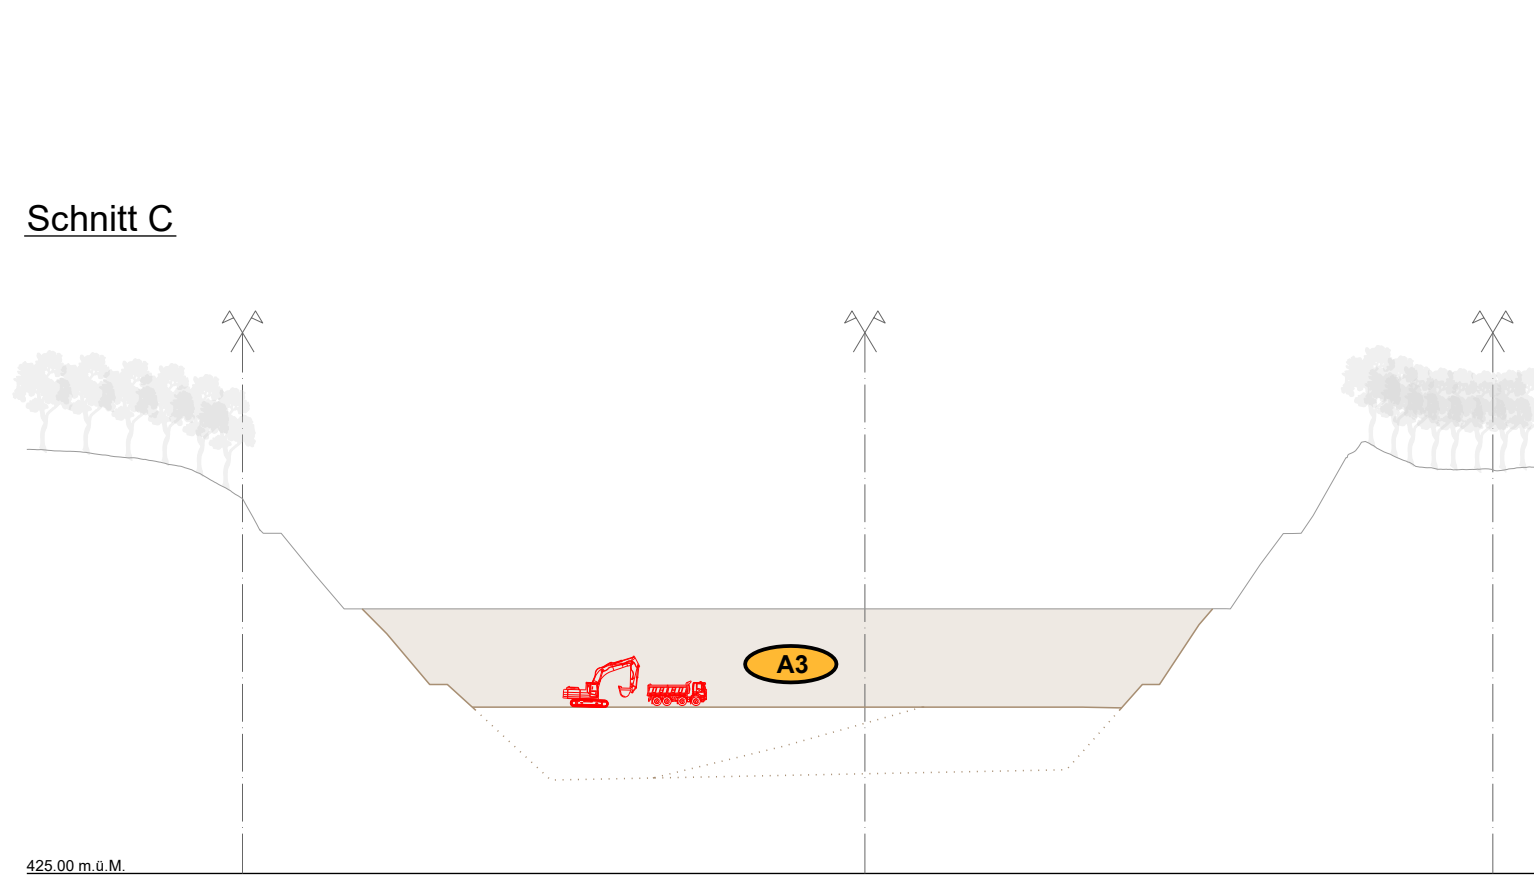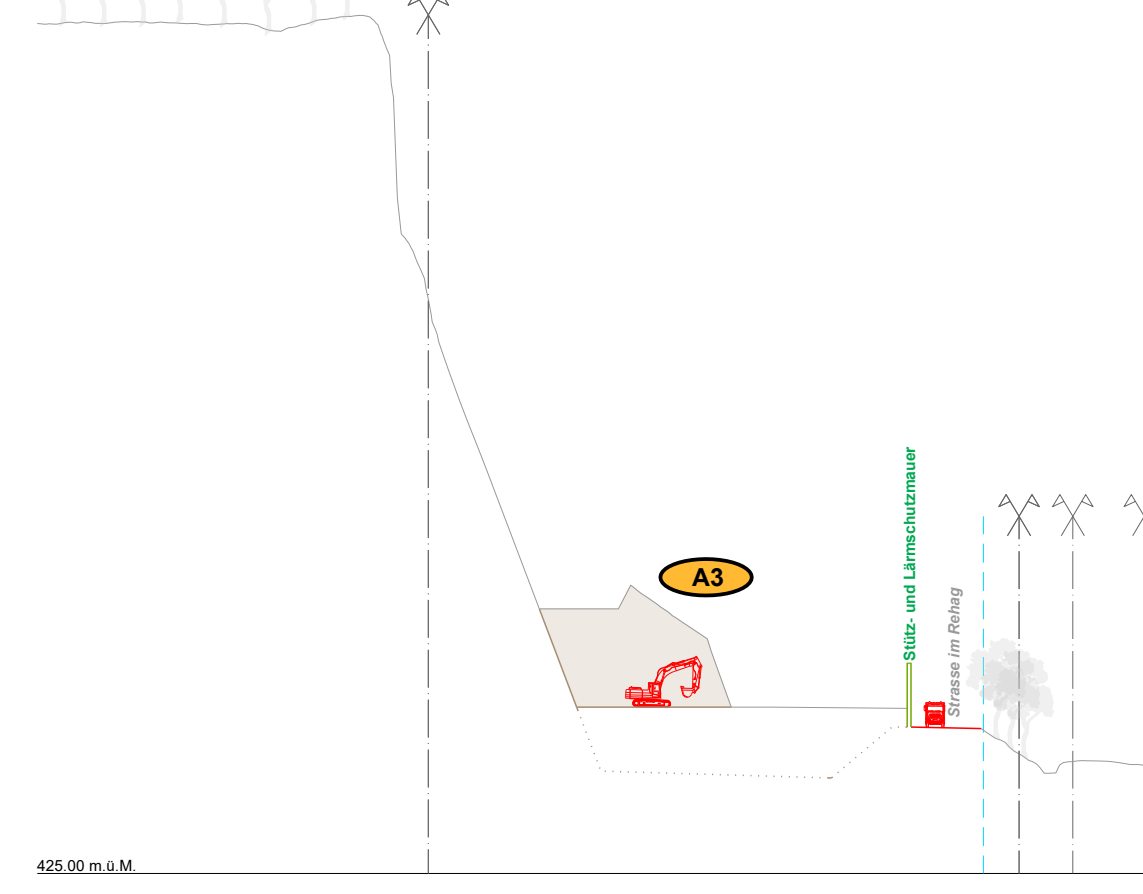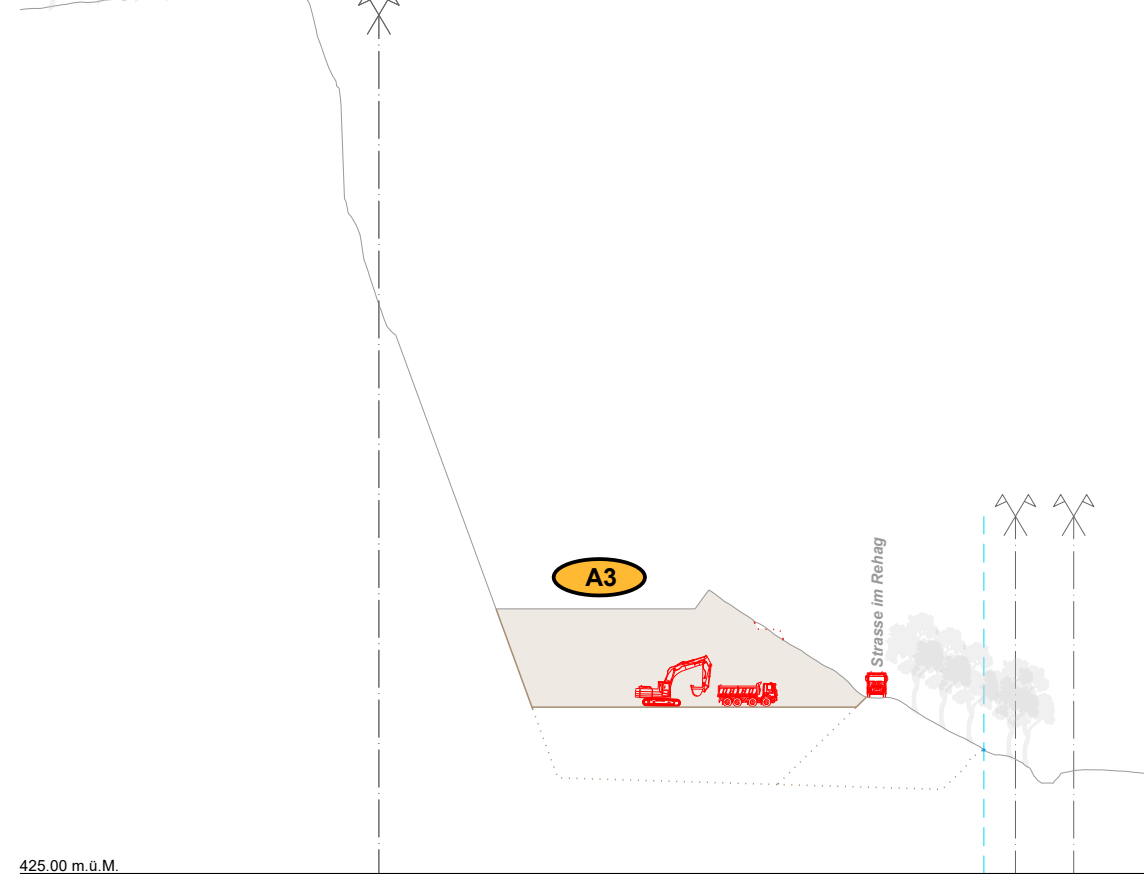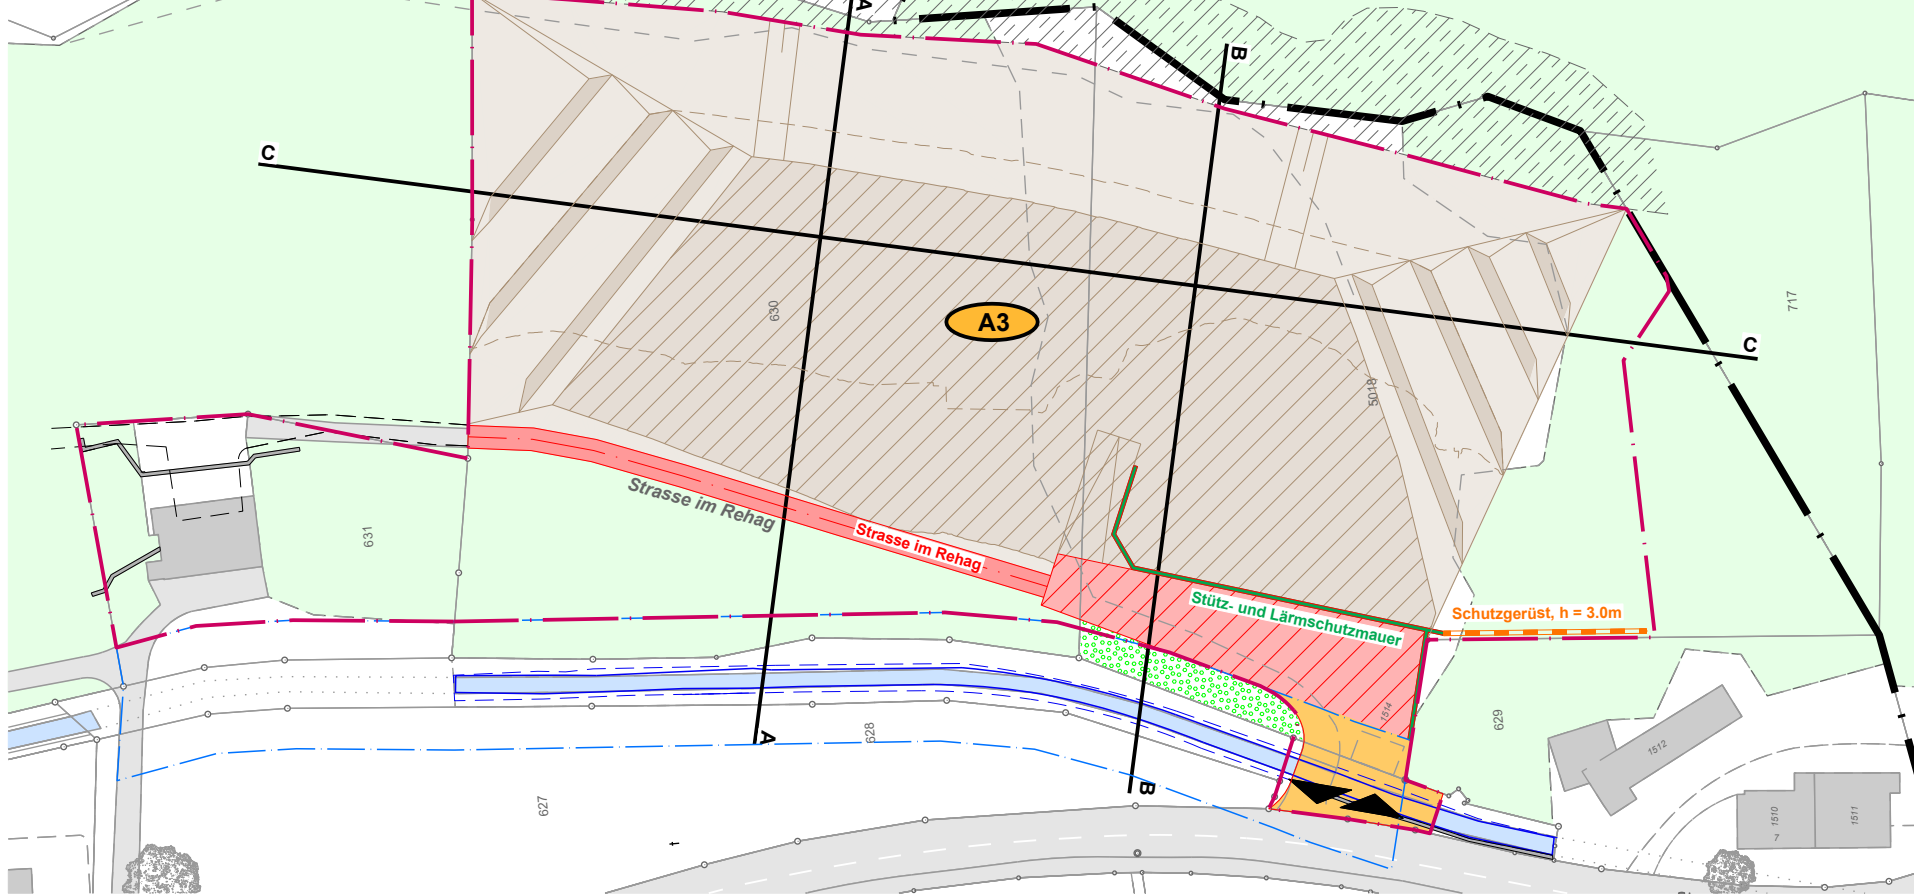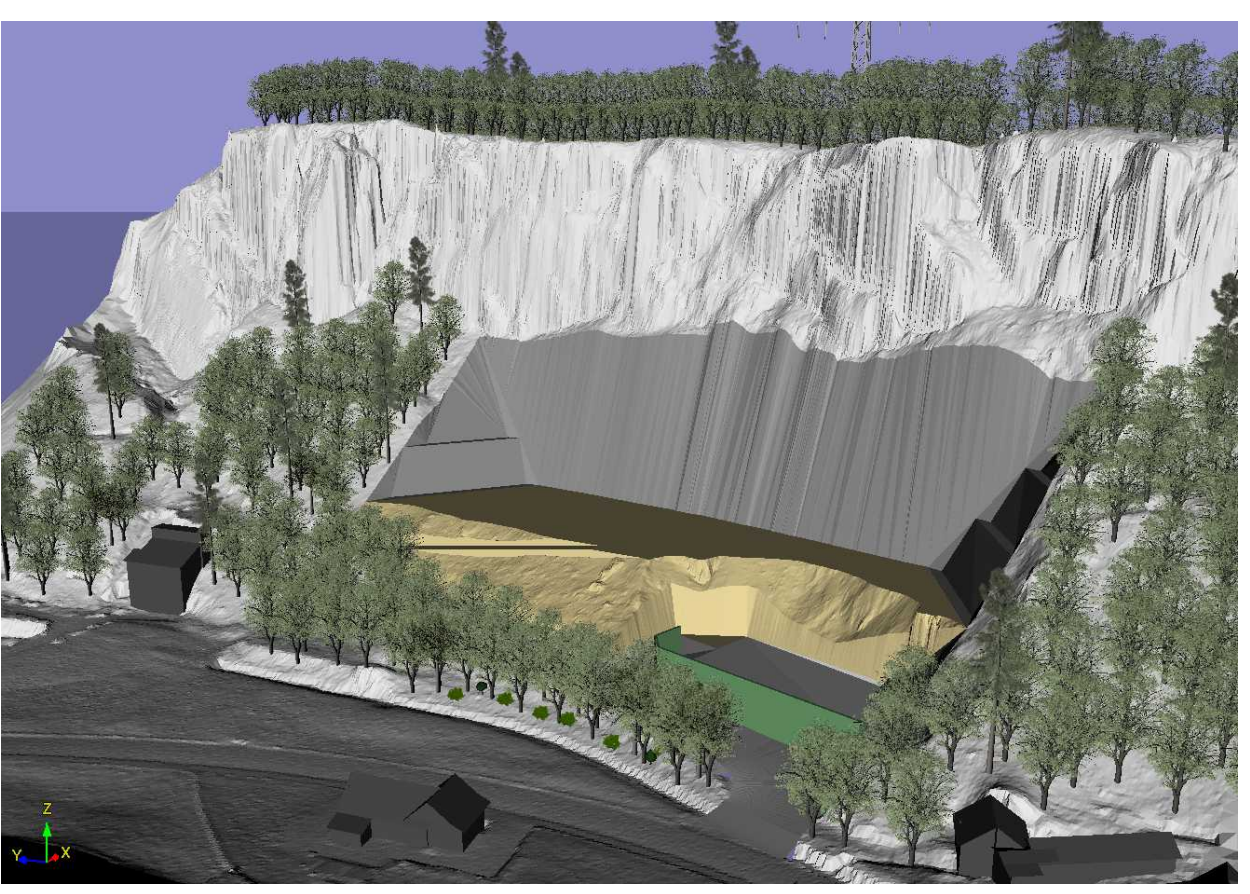







Etappe A4

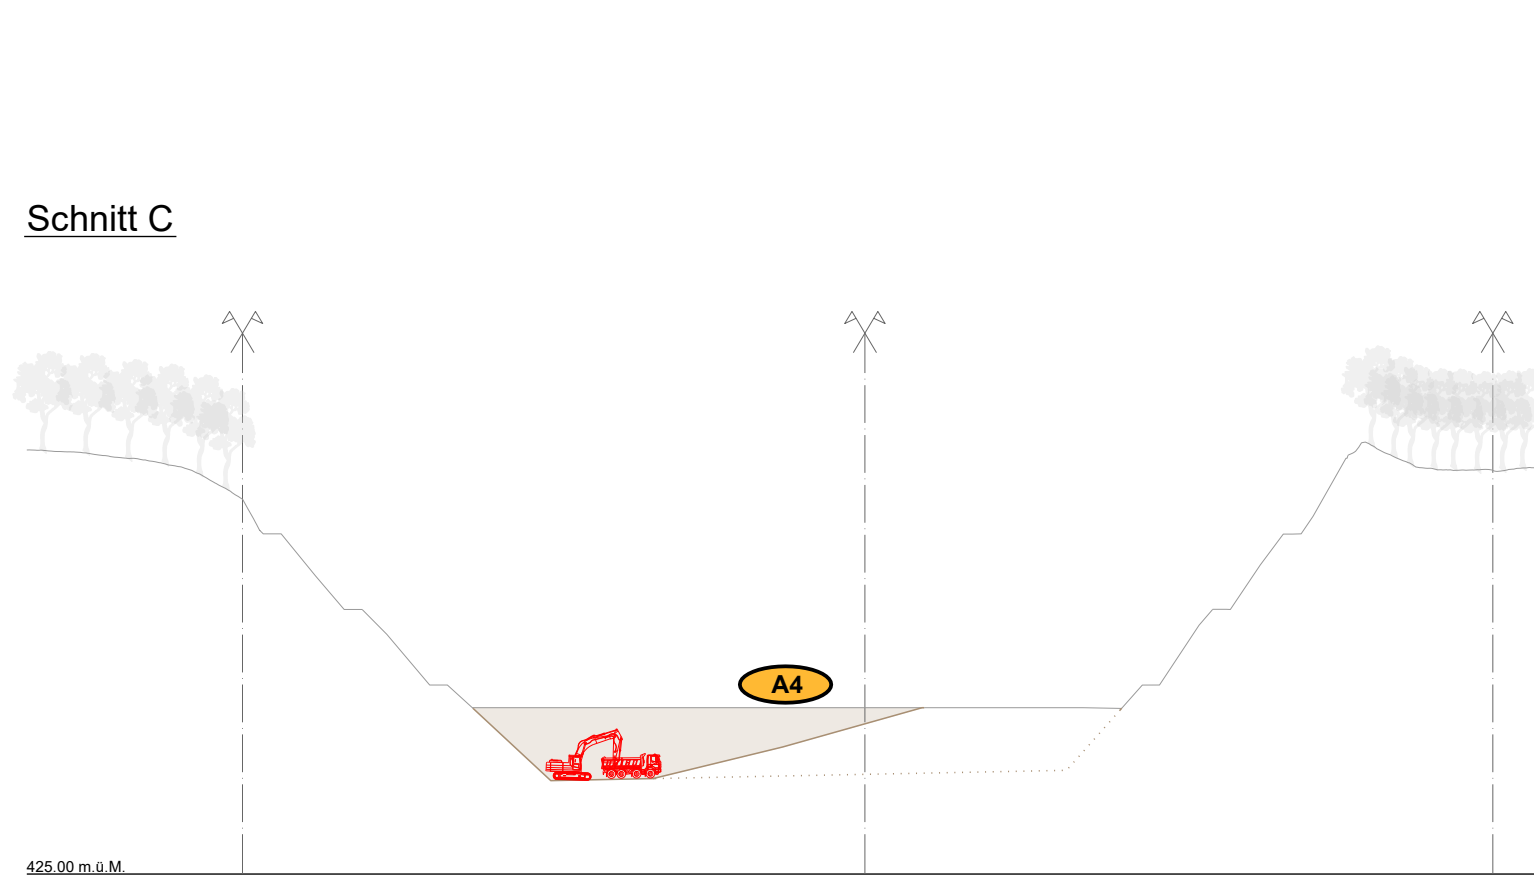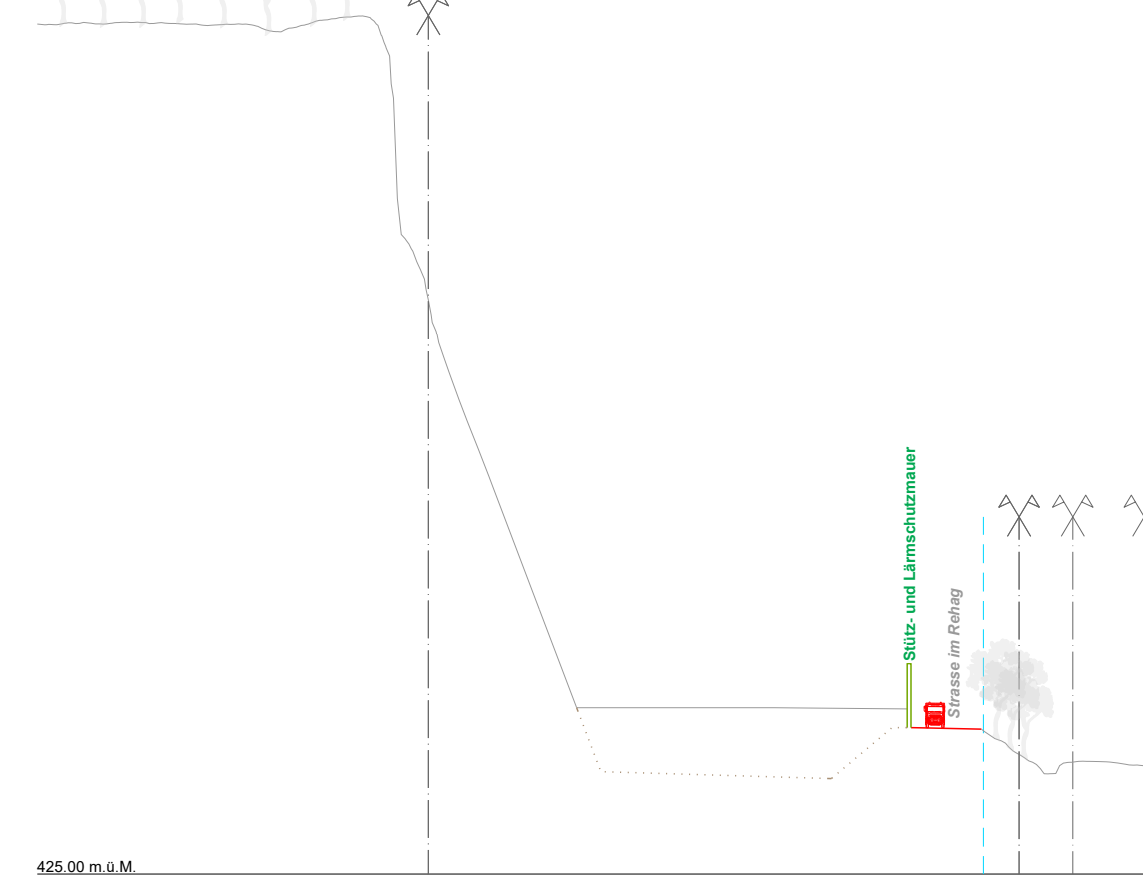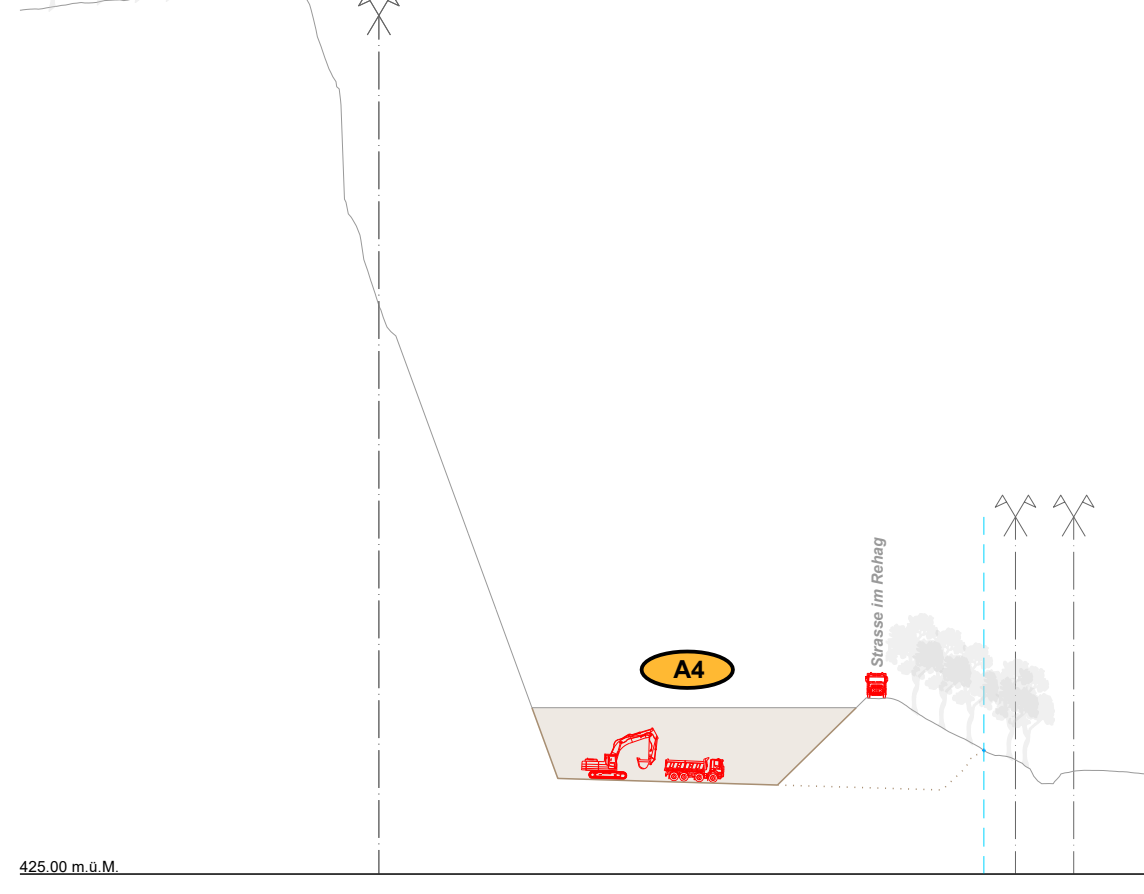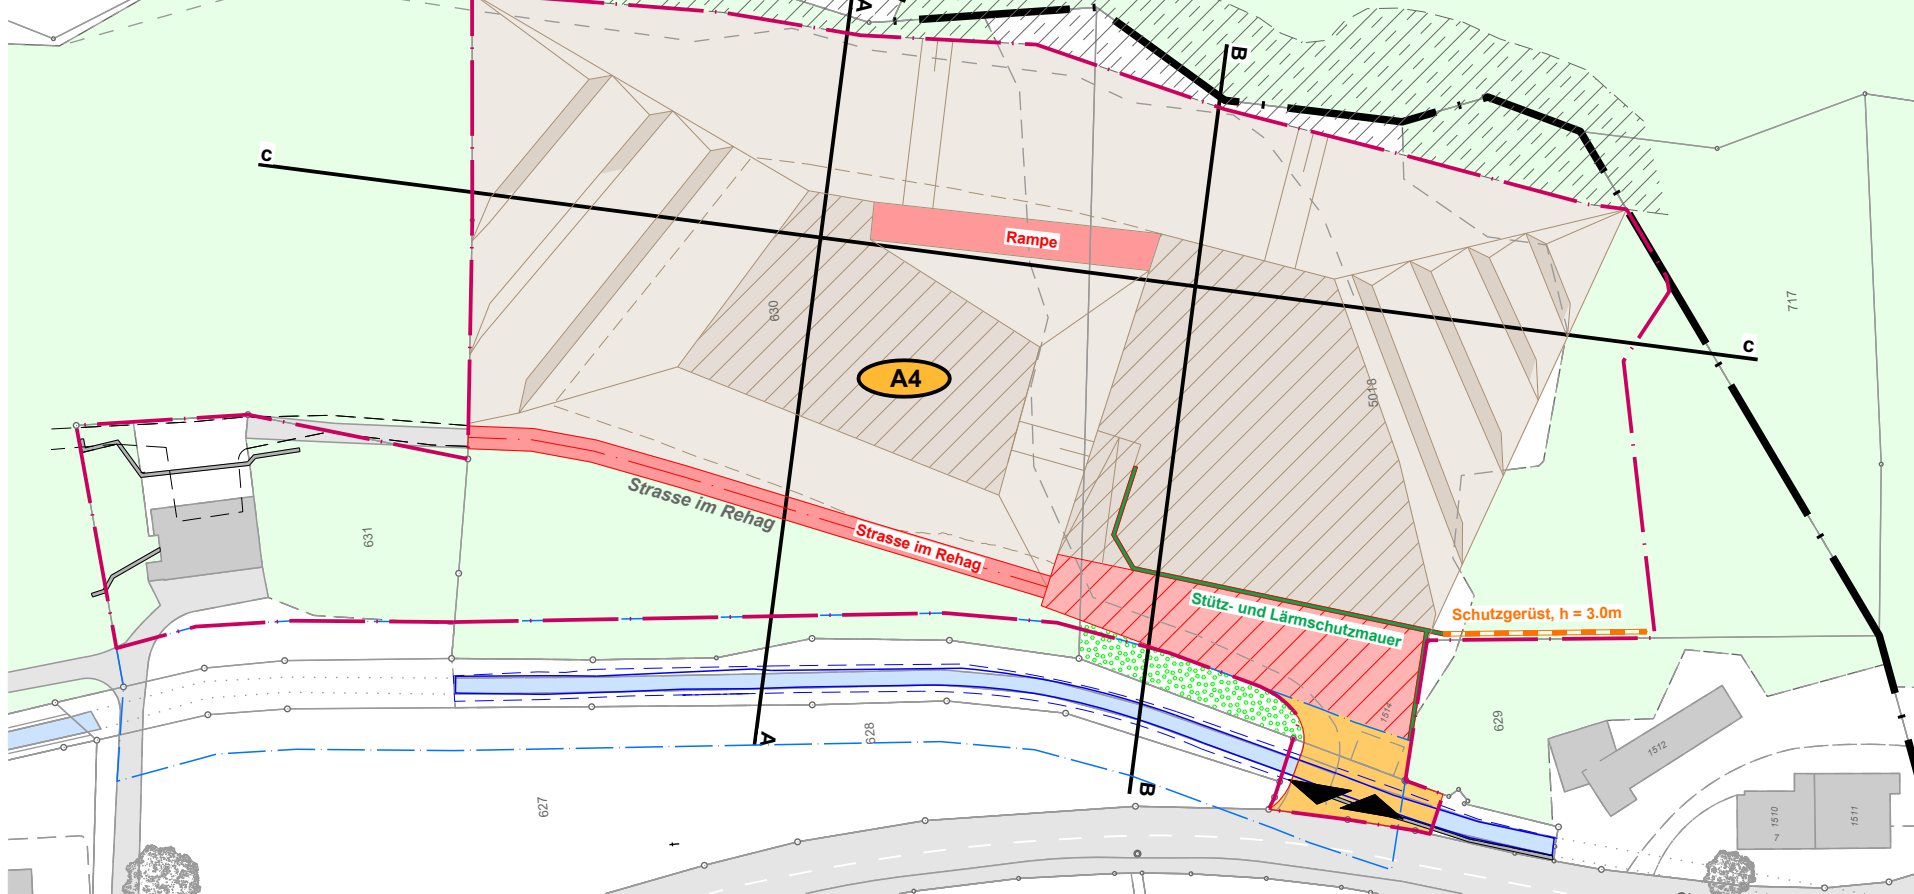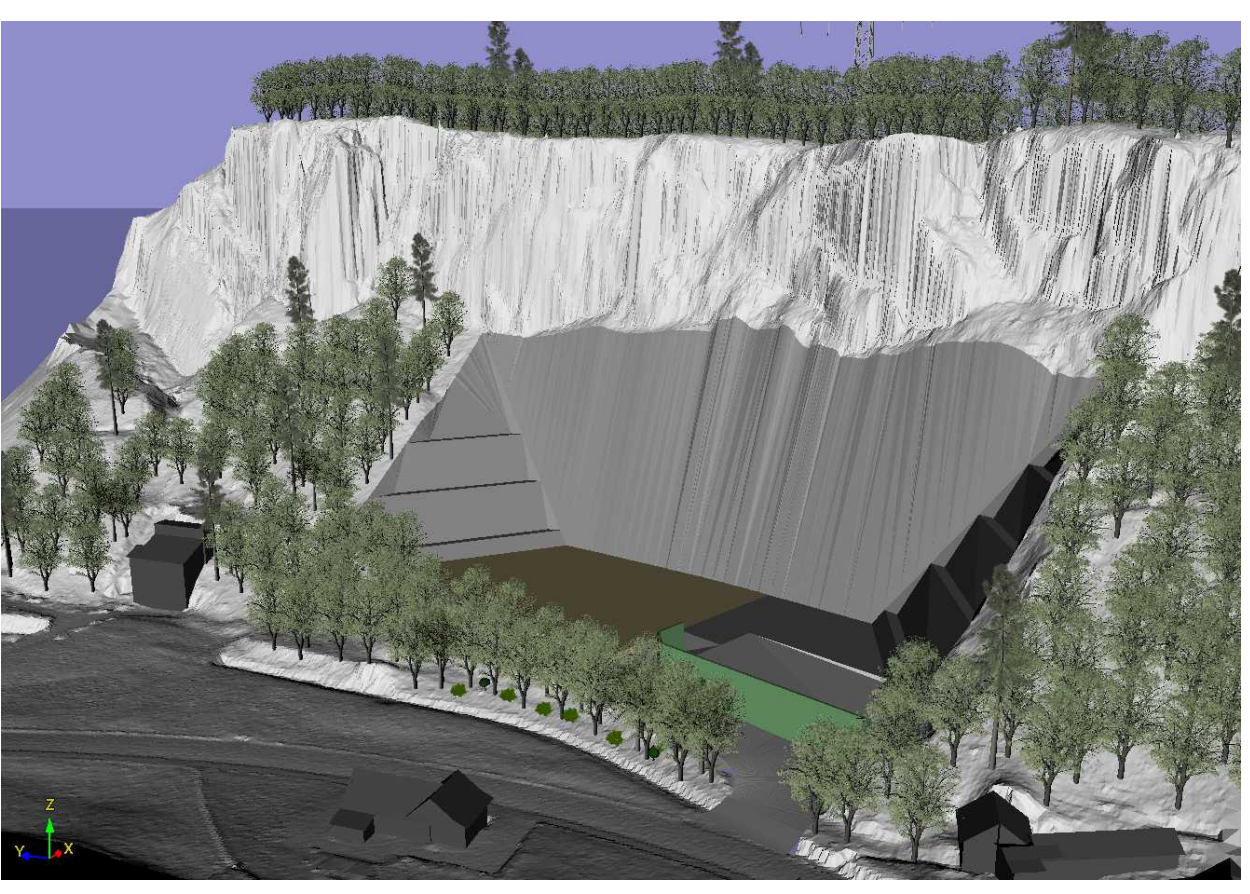

Etappe A5

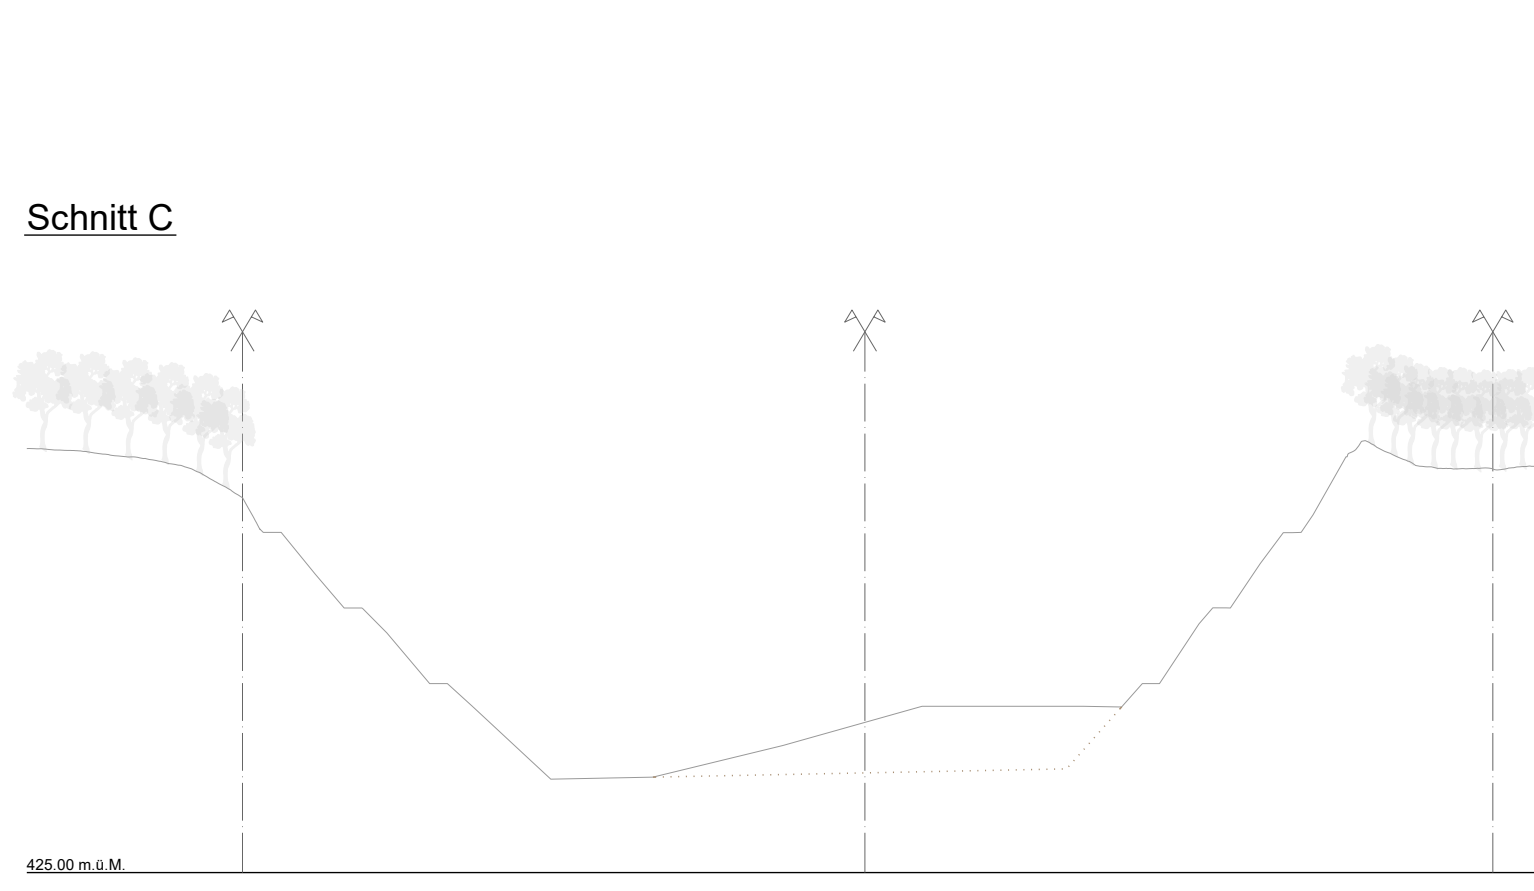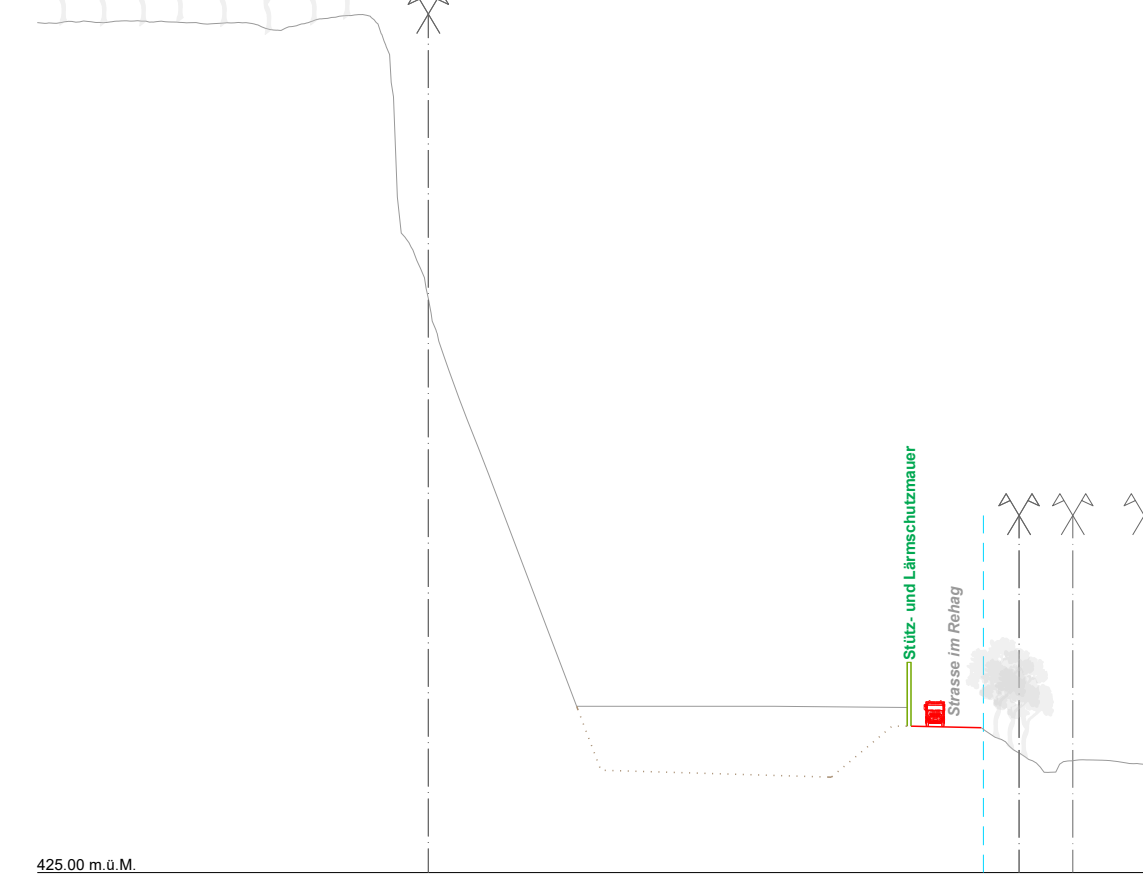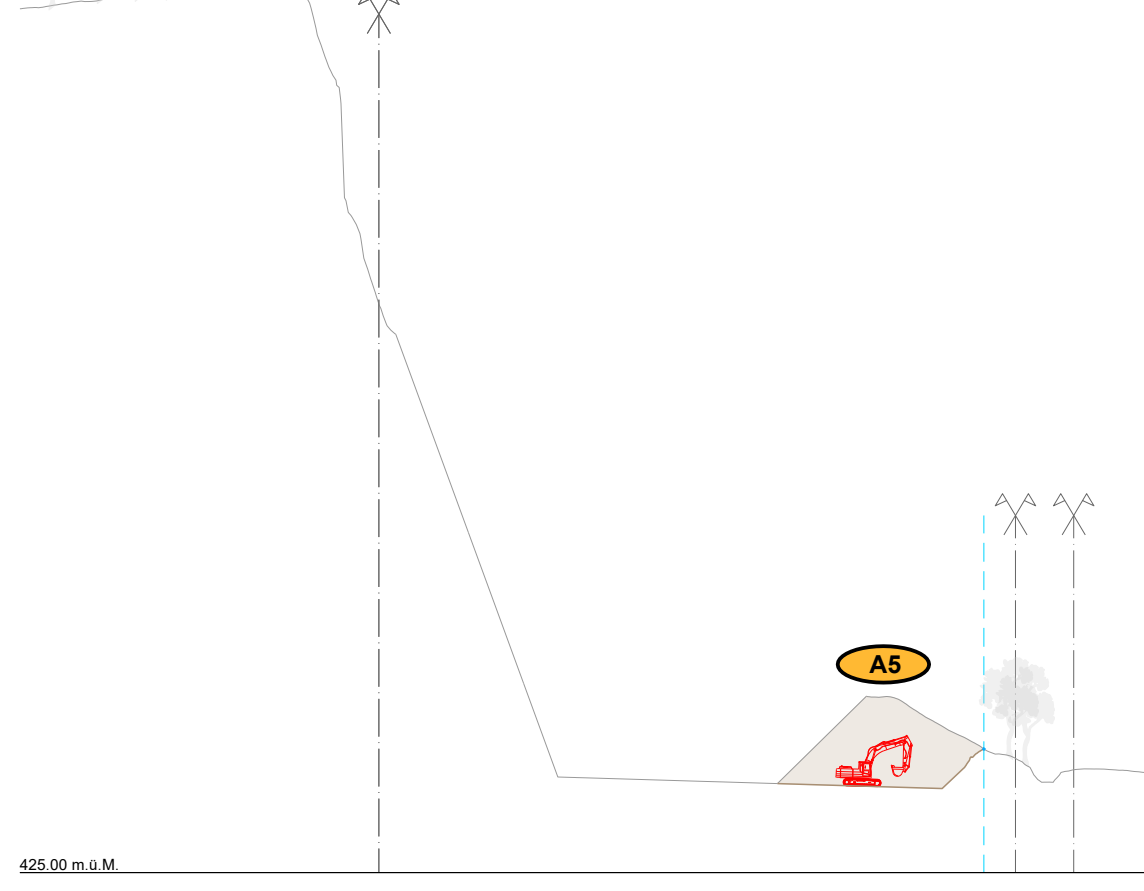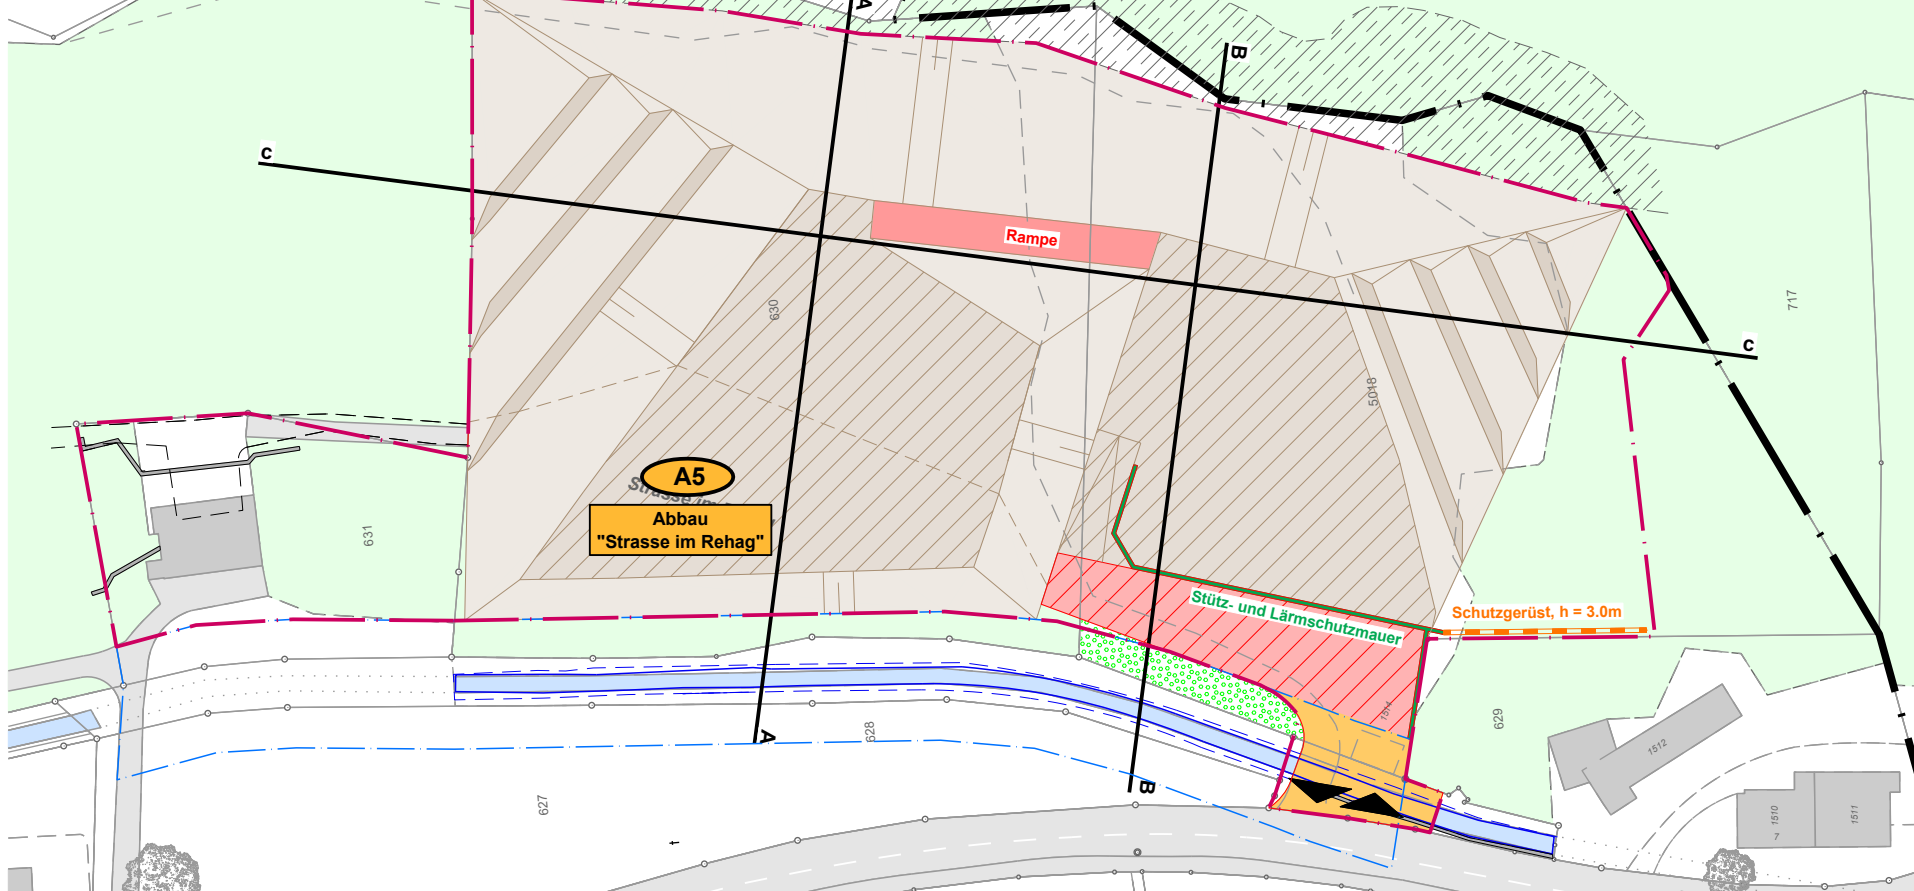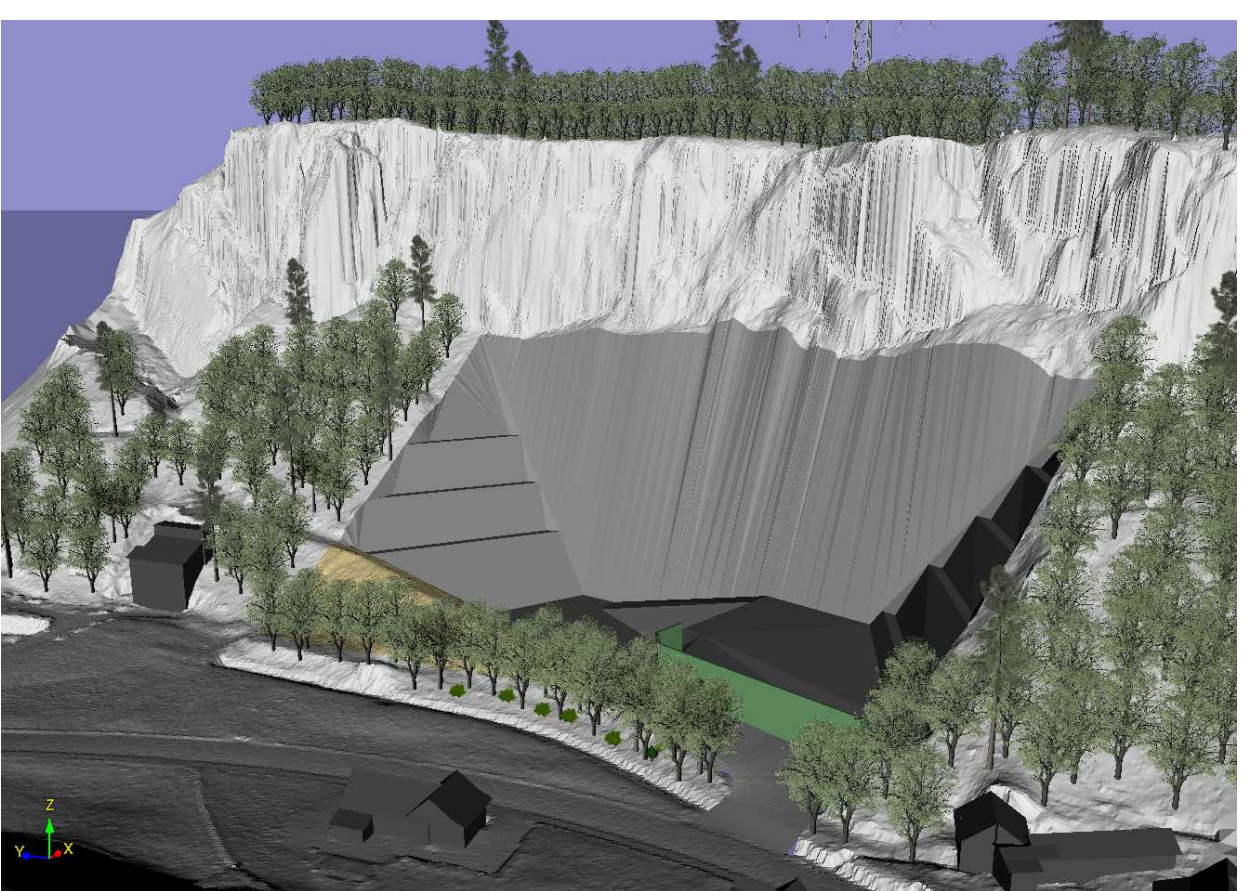


Etappe D1 / A6

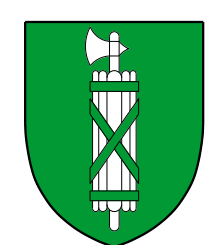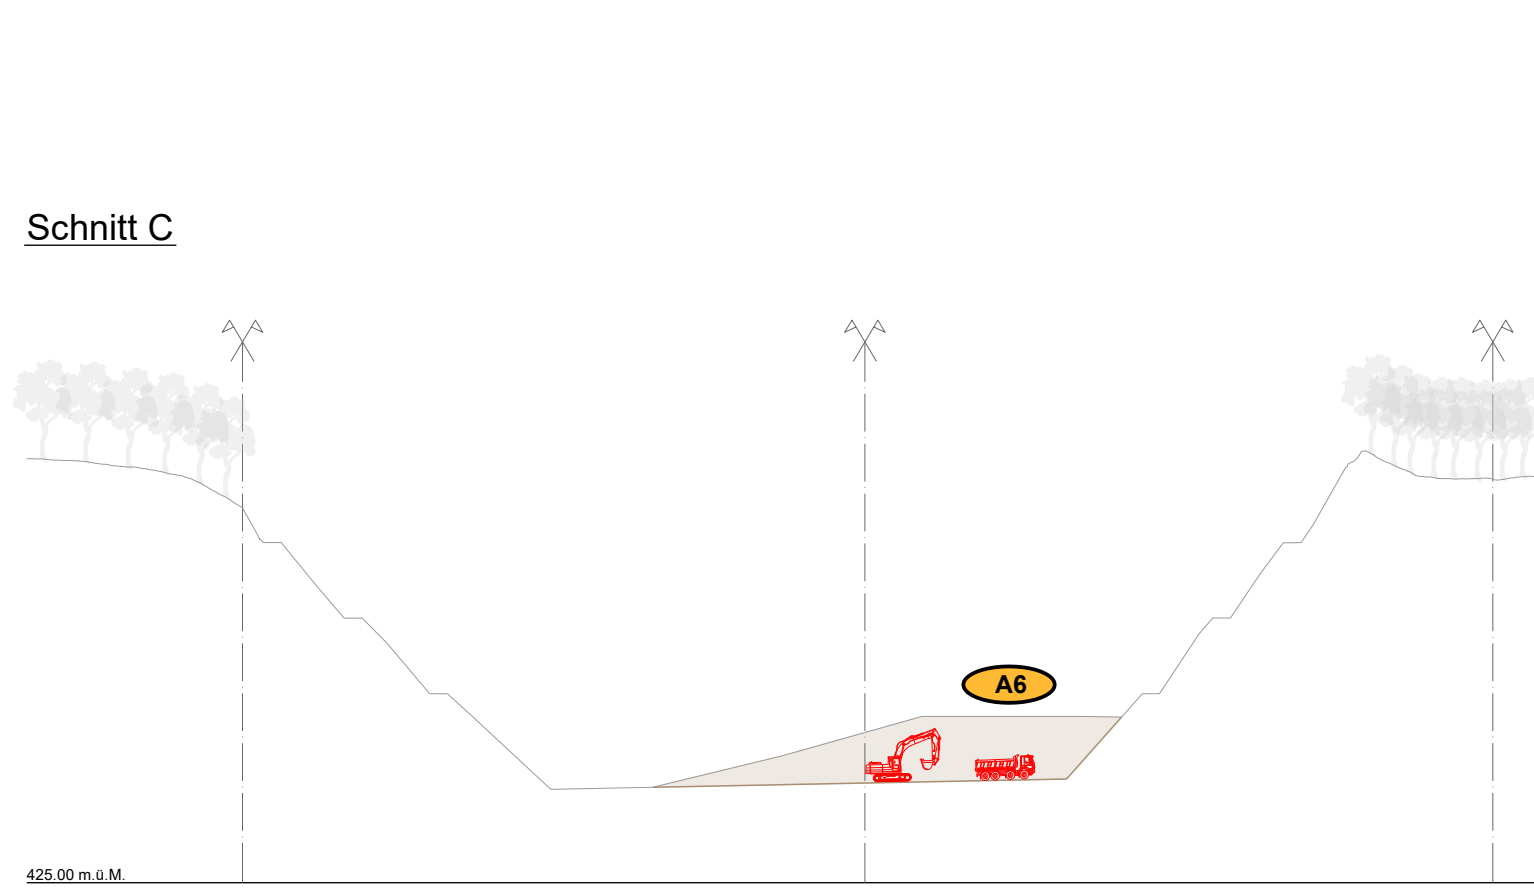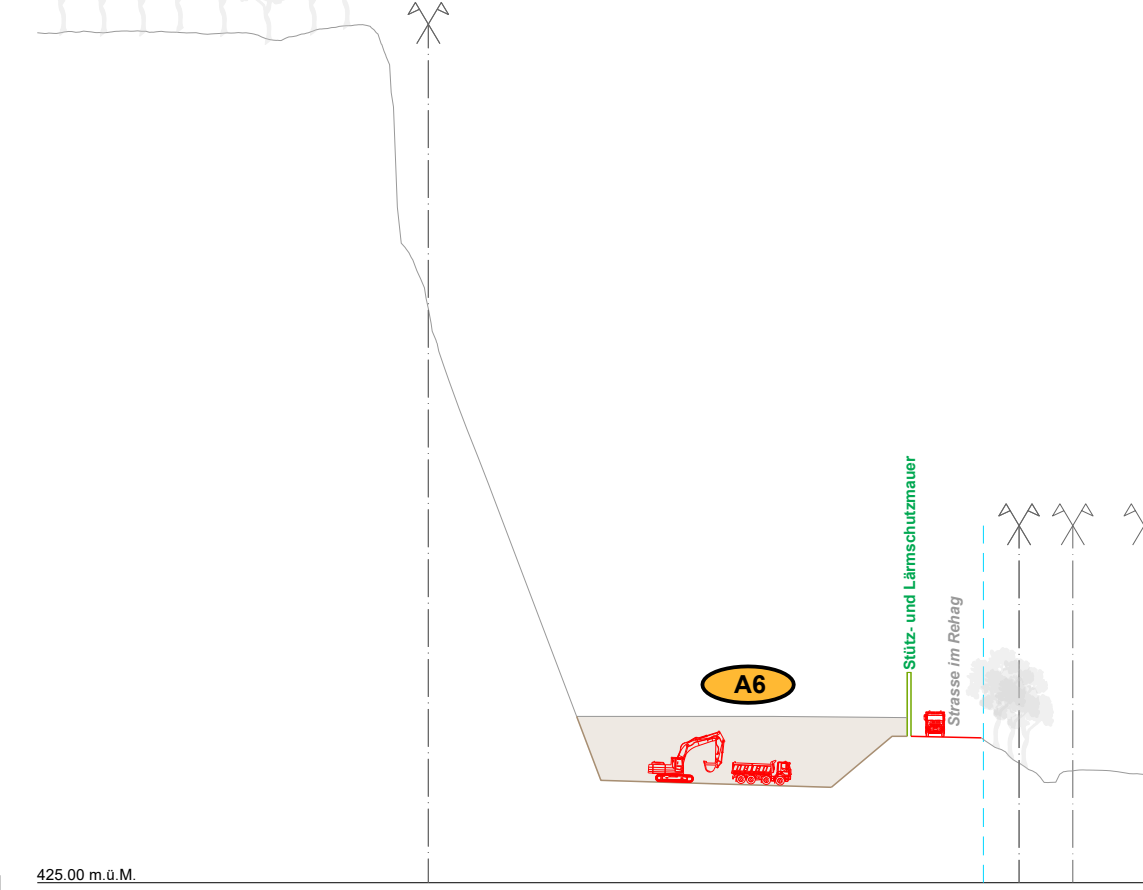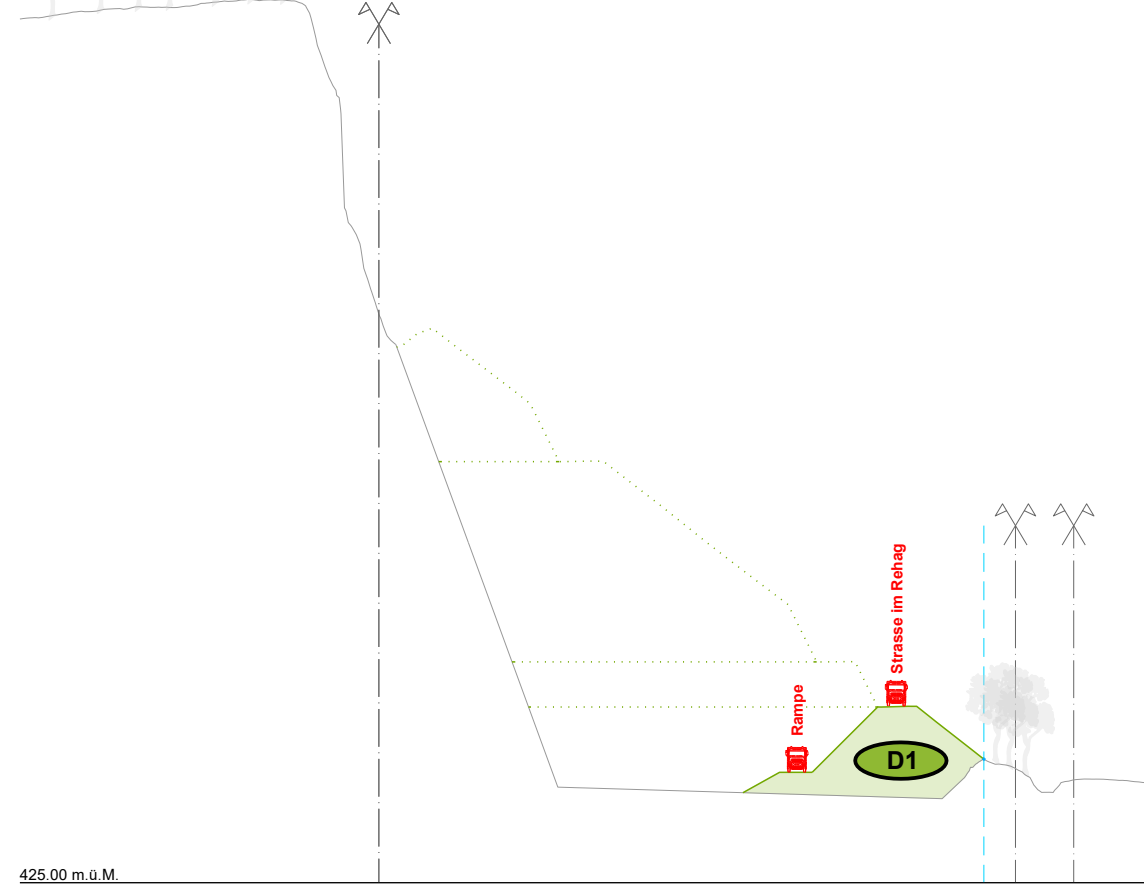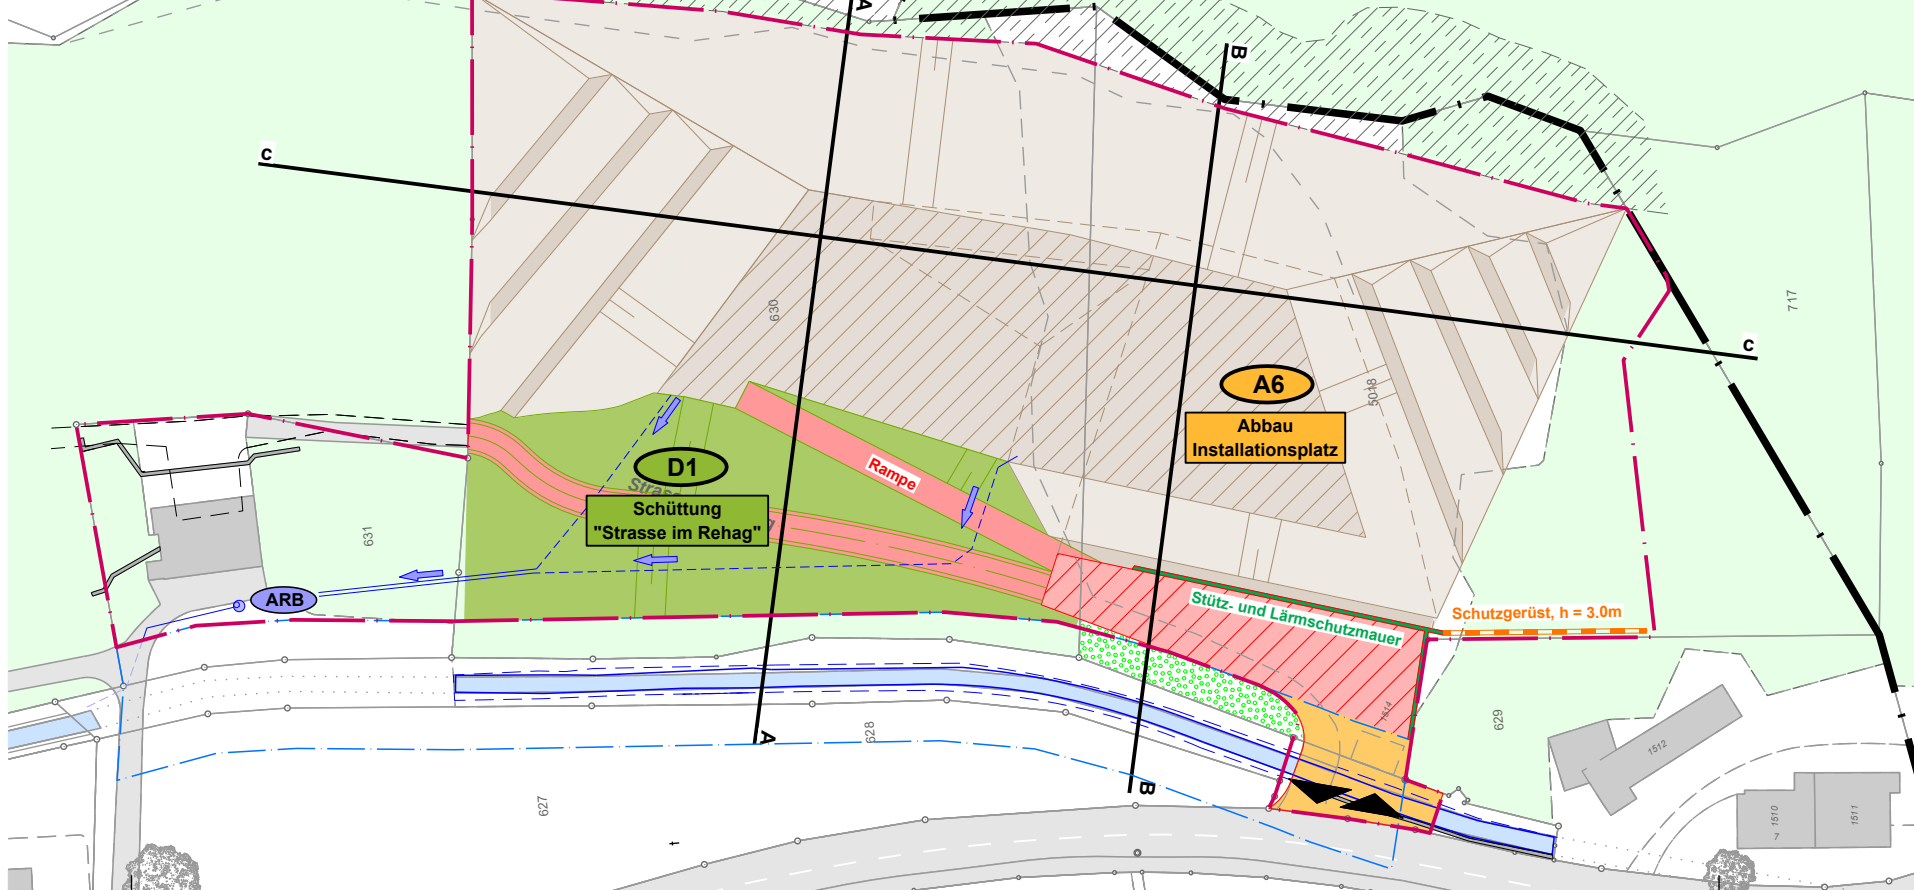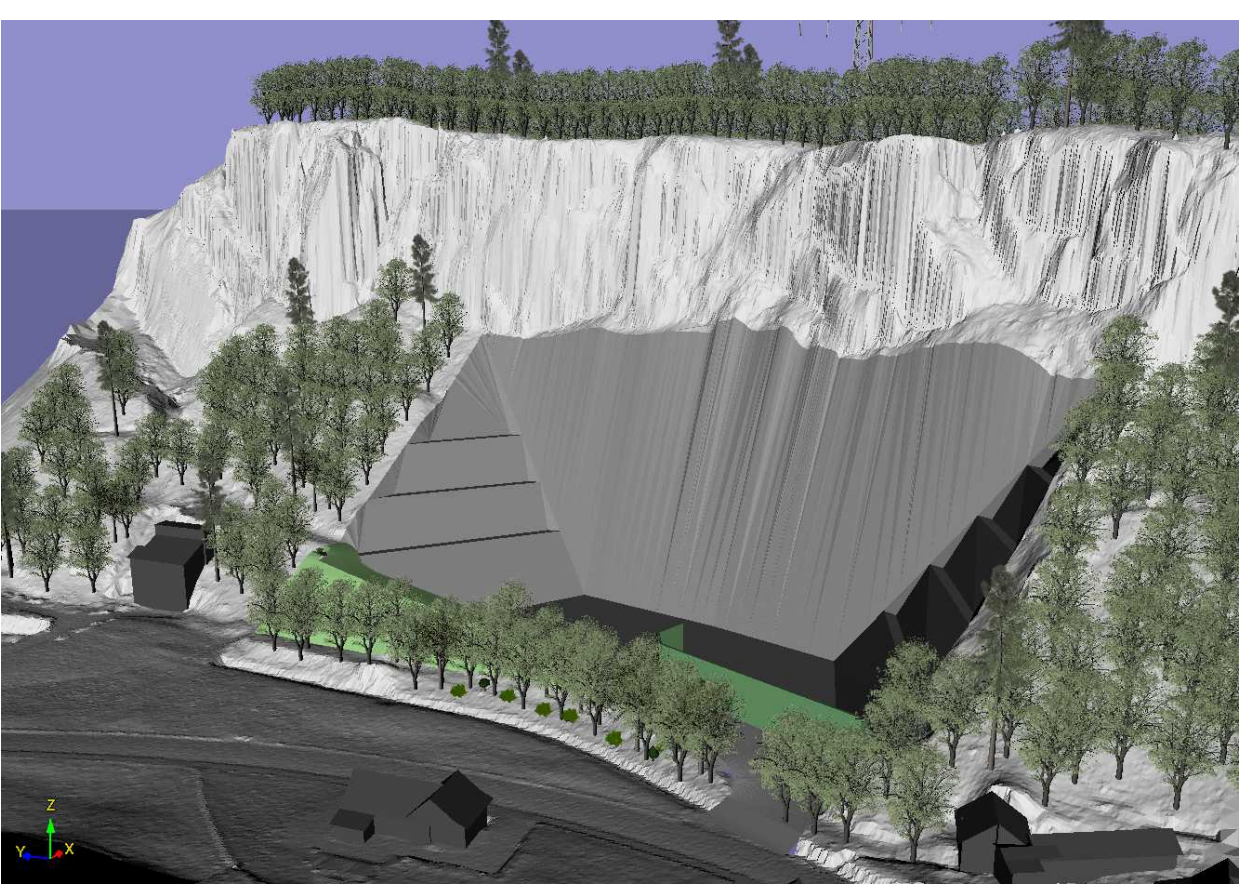

Kanton St. Gallen

Auflageprojekt

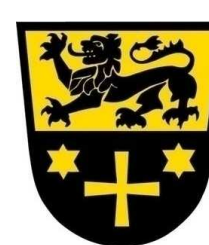

Gemeinde Oberriet

Sondernutzungsplan

Rehag

Abbau und Deponie Typ B

Nach Art. 23 Abs. 1 Bst. c) 4. Abbau- und Deponiestandort PBG.

Betriebszustand - Etappierung Abbau

Situationen 1:1'000, Schnitte 1:1'000

Vom Gemeinderat Oberriet erlassen am

Der Gemeindepräsident

Der Ratschreiber

Öffentlich aufgelegt vom 5. Juni 2025 bis am 4. Juli 2025

Genehmigt vom Amt für Raumentwicklung und Geoinformation am

Der Amtleiter:

Kriessern, den

Der Bauherr

Die Grundeigentümer

Der Projektverfasser

Robert König AG, Kriessern

Robert König AG, Kriessern

BPU Kasper, Kriessern




BPU Kasper
Mattenstrasse 16
3112 Kriessern
T: 051 424 14 39
kasper.bpu@bluewin.ch



Impergeologie AG
Grossmatten 19
8888 Hedingen / Hedingen
T: 081 225 58 13
info@impergeologie.ch



Büro Widmer AG
Bühnenstrasse 23
8900 Frauenfeld
T: 081 222 16 64
wid@buro-widmer.ch

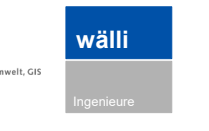

Wäli AG Ingenieure
Kautenstrasse 23
8455 Hedingen
T: 052 100 90 02
hedingen@waeli.ch



Beilage 3
Projekt Nr.: 3102.1276
Format: 90 x 120 cm
Gezeichnet: 4. April 2025
Erstellt: 30.05.2025
Kontrolliert: r. d. d. d. d.
Gezeichnet:

N:\3102 Tiefbau\3102 Hedingen\3102.1276 Oberriet Deponie Rehag\2025_Auflage\08 CAD\04 Auflage\3102.1276_04_Etappierung_1000.dwg

Legende

Festlegung:

- Perimeter Abbau- und Deponiegebiet
- Zufahrt
- Installationsplatz
- Aufbereitungs-, Abbau-, Zwischenlager- und Installationsfläche
- Zu- und Wegfahrt
- Stütz- und Lärmschutzwand
- Schutzgerüst: h = 3,0 m
- Etappierung Abbau
- Etappierung Deponie
- Absetz- und Rückhaltebecken
- Abbruch bestehende Bauten und Anlagen

Hinweis:

- Baugruben
- Abbaufäche / Böschung
- Deponiefäche / Böschung
- Entwässerungsweg
- Baulinie Gewässerraum
- Grundbuchplan (26.05.2023)
- Parzellengrenze
- Straße
- Gebäude
- Basiswald (Walddregion 2, Werdenberg-Rheintal)
- Bestockte Fläche
- Gewässer
- Baum (Lage gemäss Örtlichkeit)