


Visualisierung (Hinweis)

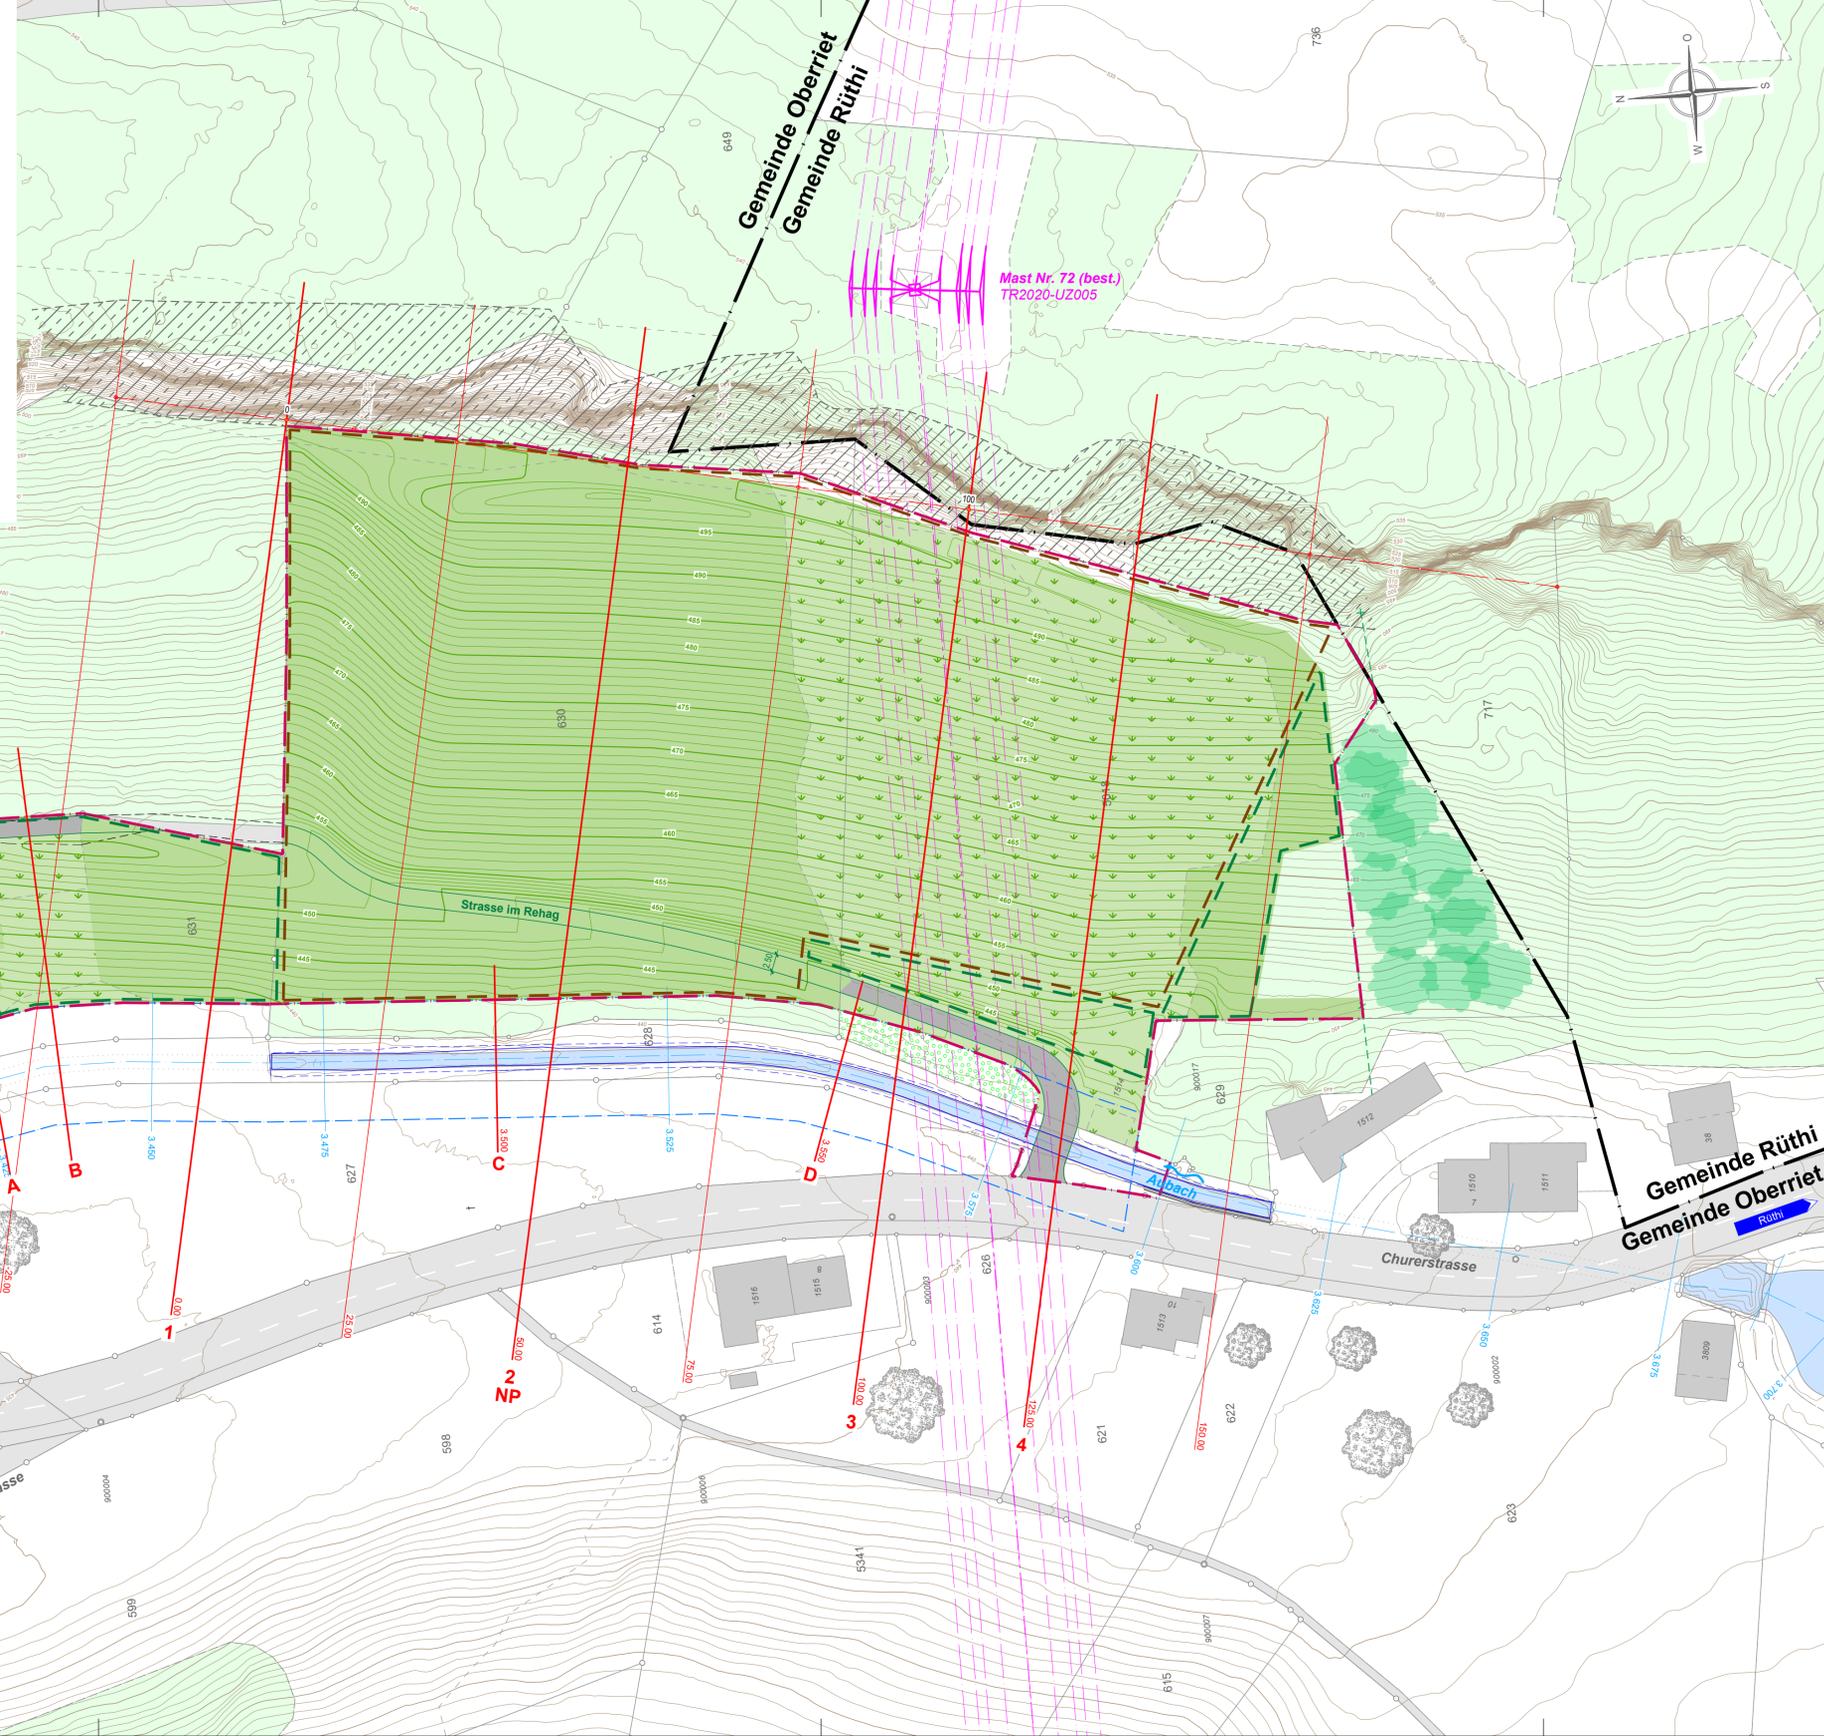

Legende:

- Festlegung:**
- Perimeter Abbau- und Deponiegebiet
  - Kompartiment Typ B
  - Geländeanpassung mit unverschütztem Aushub
  - Wald (Aufforstung)
  - Bestockung
  - Höhenlinien, Äquidistanz 1.0 m
  - Strasse im Rehag
  - Zufahrt
- Hinweis:**
- Baulinie Gewässerraum
  - Bestandsaufnahmen (05.09.2019)
  - Höhenlinien, Äquidistanz 1.0 m
  - Unterkante Verbau Aubach
  - Oberkante Verbau Aubach
  - Unterkante Felswand
  - Oberkante Felswand (Rekonstruktion aus Orthofoto)
  - Mauer
  - Bestandsaufnahmen (24.09.2019)
  - geschützte Waldgesellschaft (Turinermeister-Lindenwald mit Geissfuss, 25F)
  - Gewässer gemäss GN10 (11.06.2020)
  - Kilometrierung GN 10
  - Grundbuchplan (26.05.2025)
  - Parzellengrenze
  - Gemeindegrenze
  - Strasse
  - Gebäude
  - Basiswald (Waldregion 2, Werdenberg-Rheintal)
  - Bestockte Fläche
  - Gewässer
  - Baum (Lage gemäss Orthofoto)
  - Freileitung



Kanton St. Gallen

Auflageprojekt



Gemeinde Oberriet

Sondernutzungsplan

**Rehag**  
Abbau und Deponie Typ B

Nach Art. 23 Abs. 1 Bst. c) 4. Abbau- und Deponiestandort PBG.

**Endzustand**  
Situation 1:500

Vom Gemeinderat Oberriet erlassen am .....  
Der Gemeindepräsident ..... Der Ratschreiber .....

Öffentlich aufgelegt vom 5. Juni 2025 bis am 4. Juli 2025  
Genehmigt vom Amt für Raumentwicklung und Geoinformation am .....

Der Amtsleiter:.....

Kriessern, den .....  
Der Bauherr ..... Die Grundeigentümer ..... Der Projektverfasser .....

Parzellen 630, 631, 5018

Robert König AG, Kriessern ..... Robert König AG, Kriessern ..... BPU Kasper, Kehrsatz

**Beilage 6**

Projekt Nr.: 3102-1276  
Format: 50 x 105 cm

Gezeichnet: d.müller  
Kontrolliert: r.dietsche

Erstellt: 30.05.2025  
Geändert: -

BPU Kasper  
Mittelstrasse 16  
3122 Kehrsatz  
T. 079 434 14 39  
kasper.henz@outlook.com

Impergeologie AG  
Geologie und Umweltfragen  
Untergasse 19  
8888 Heiligkreuz / Mels  
T. 081 723 59 13  
info@impergeologie.ch

Büro Widmer AG  
Bahnhofplatz 76  
8500 Frauenfeld  
T. 062 722 16 84  
mail@buro-widmer.ch

Wälli AG Ingenieure  
Auerstrasse 23  
9435 Heerbrugg  
T. 058 100 90 02  
heerbrugg@waelli.ch