
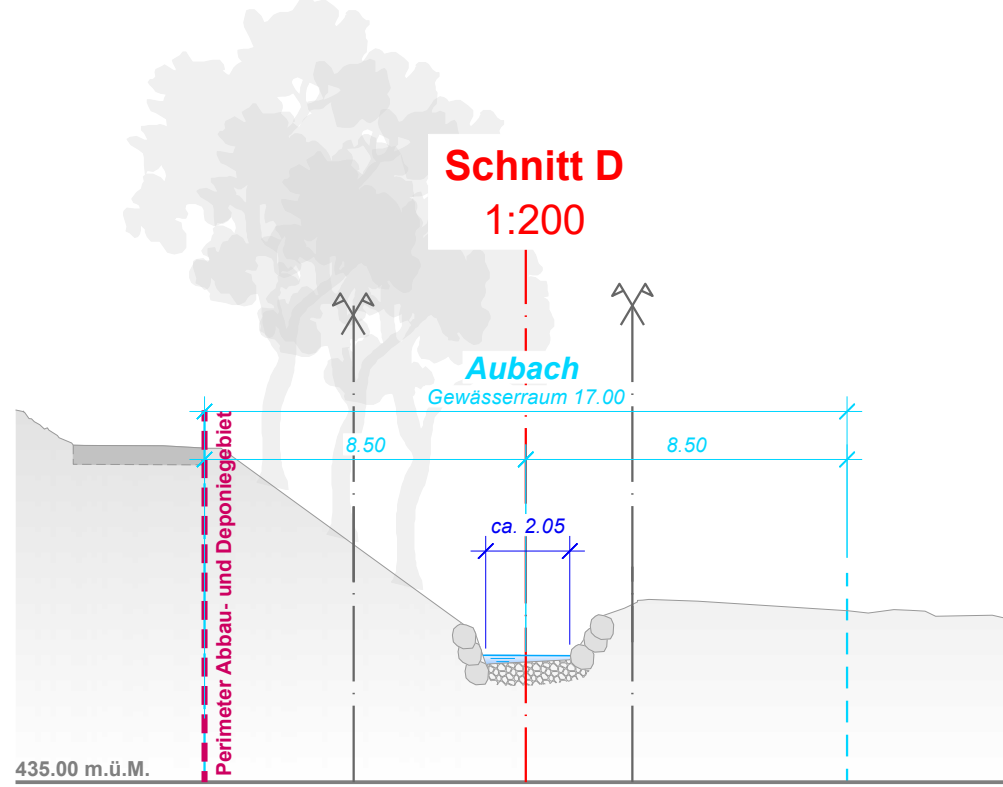
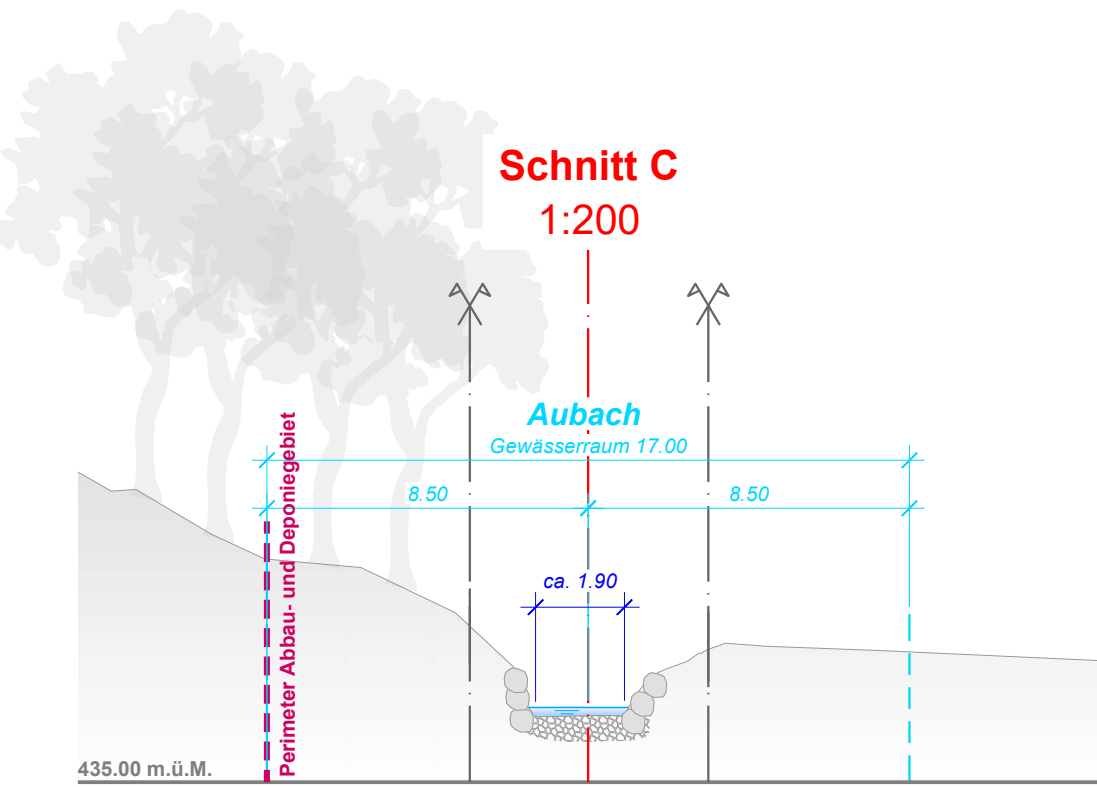
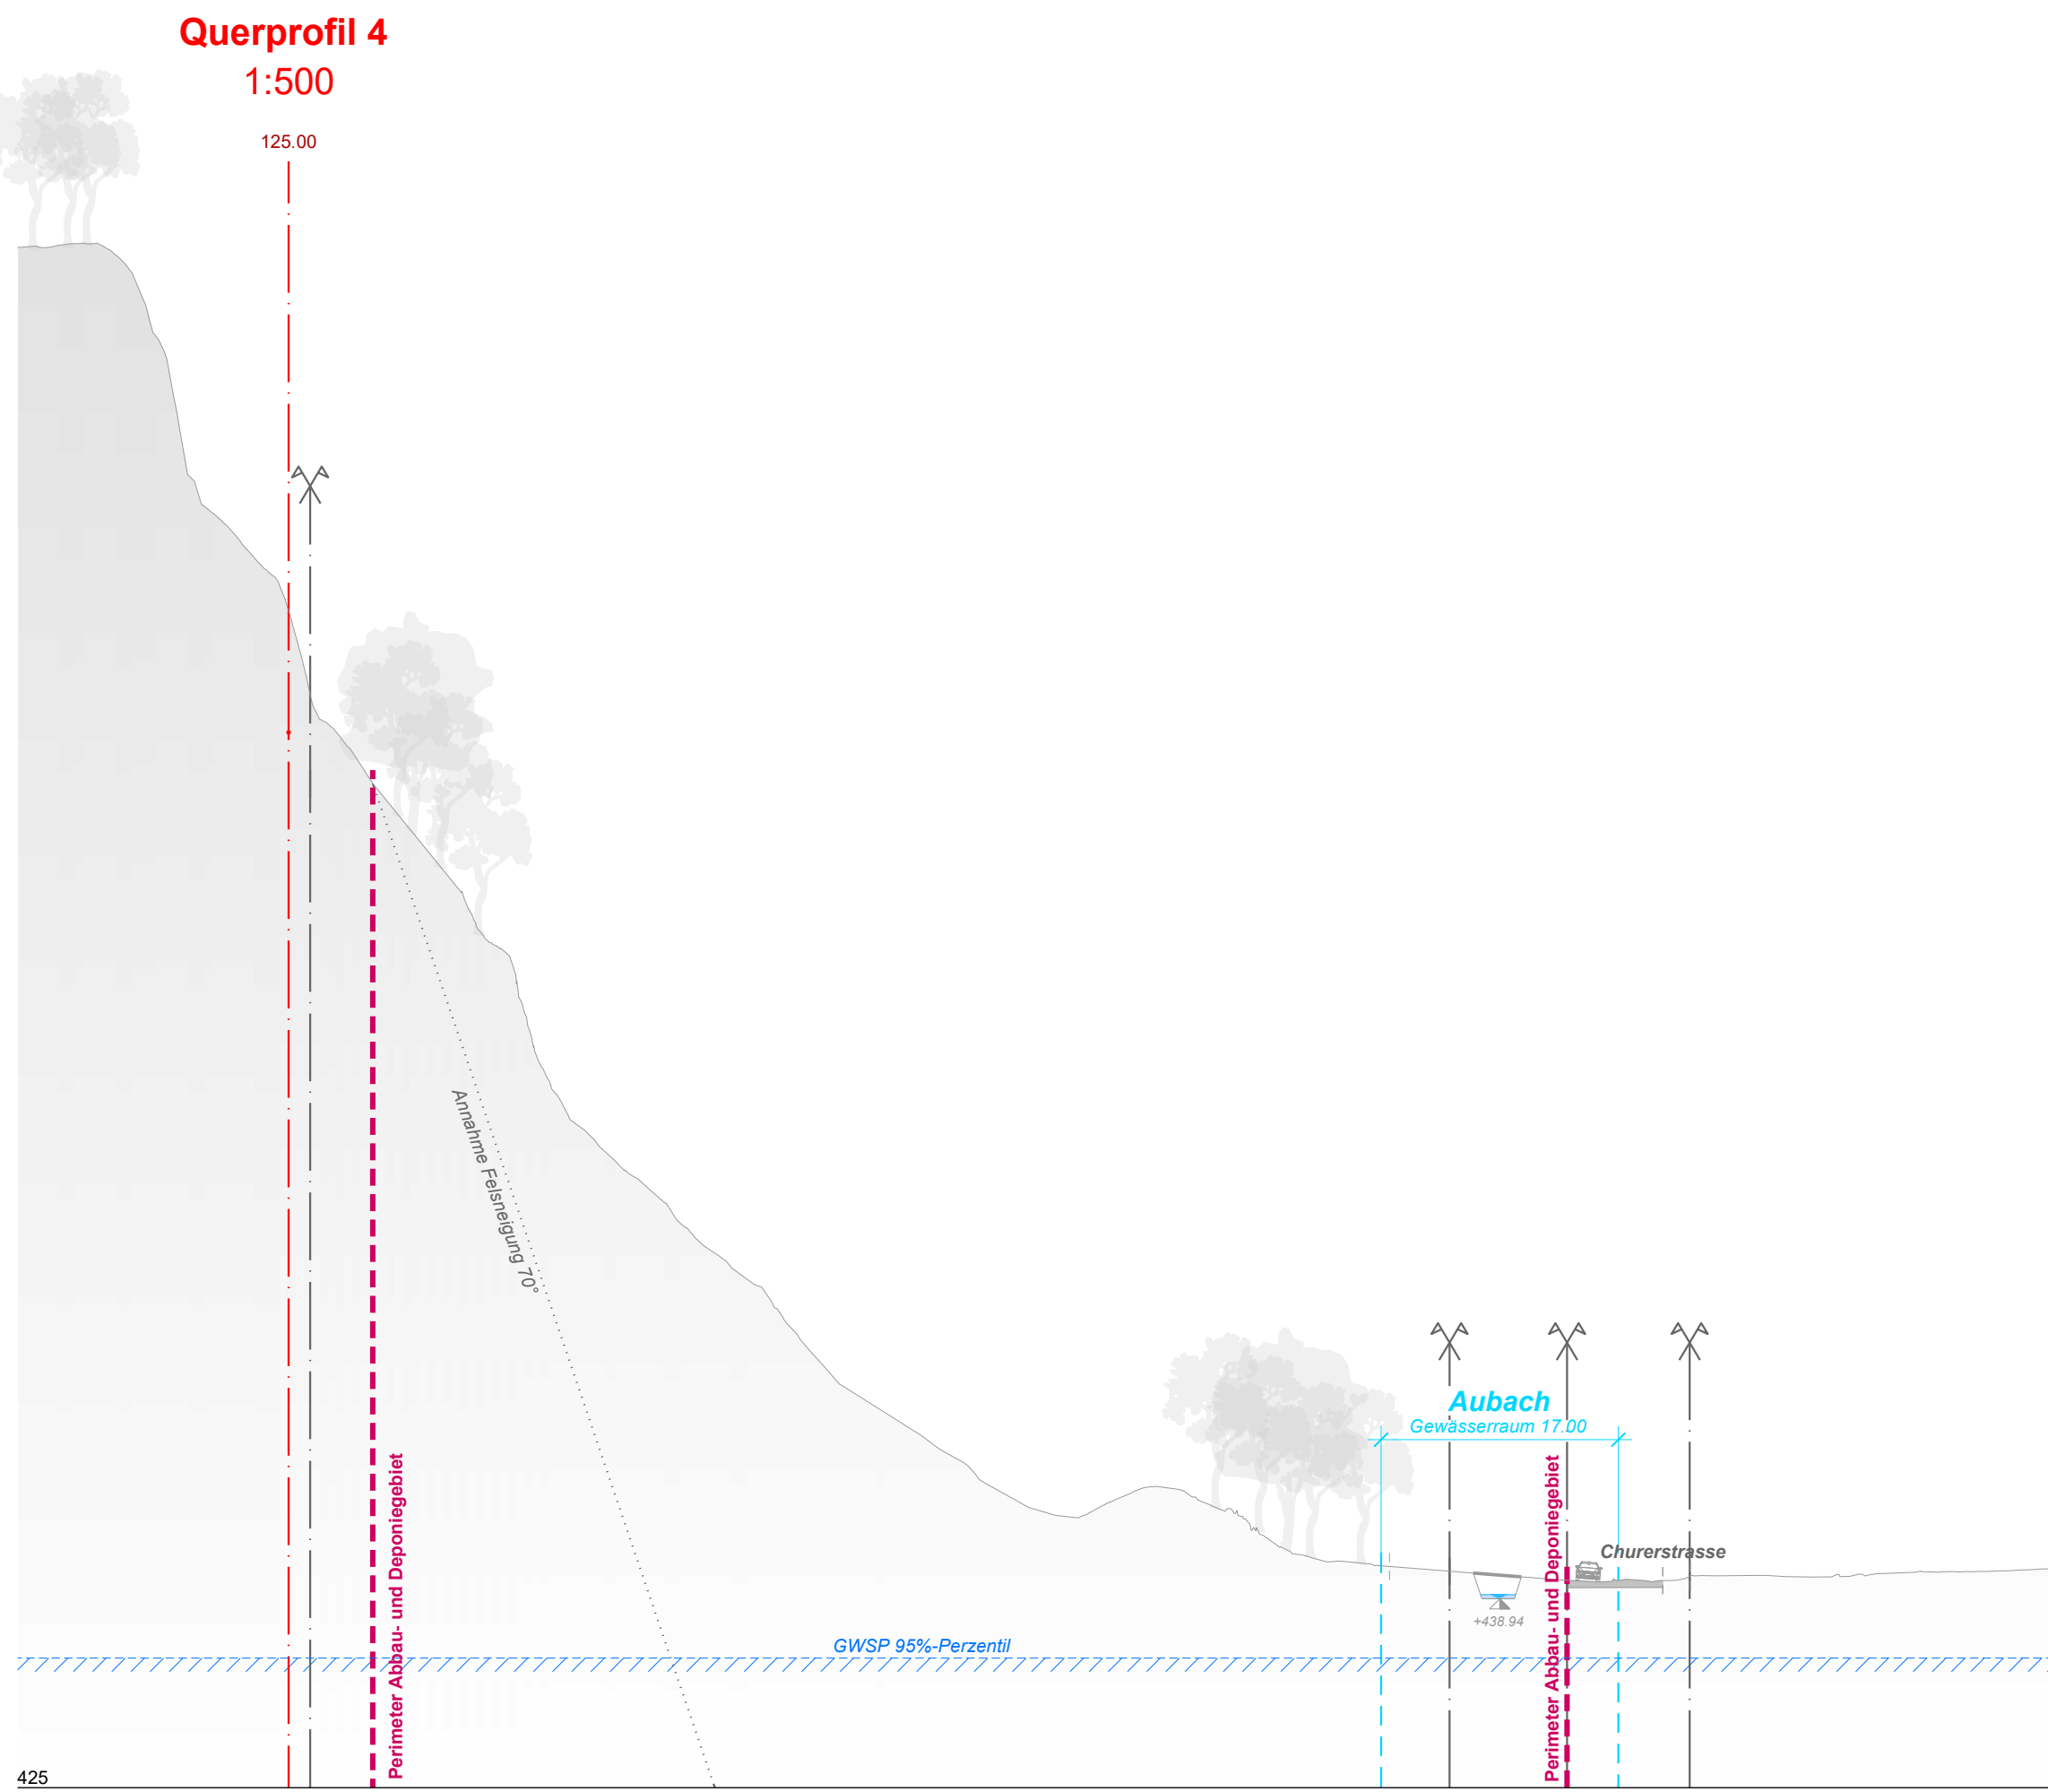
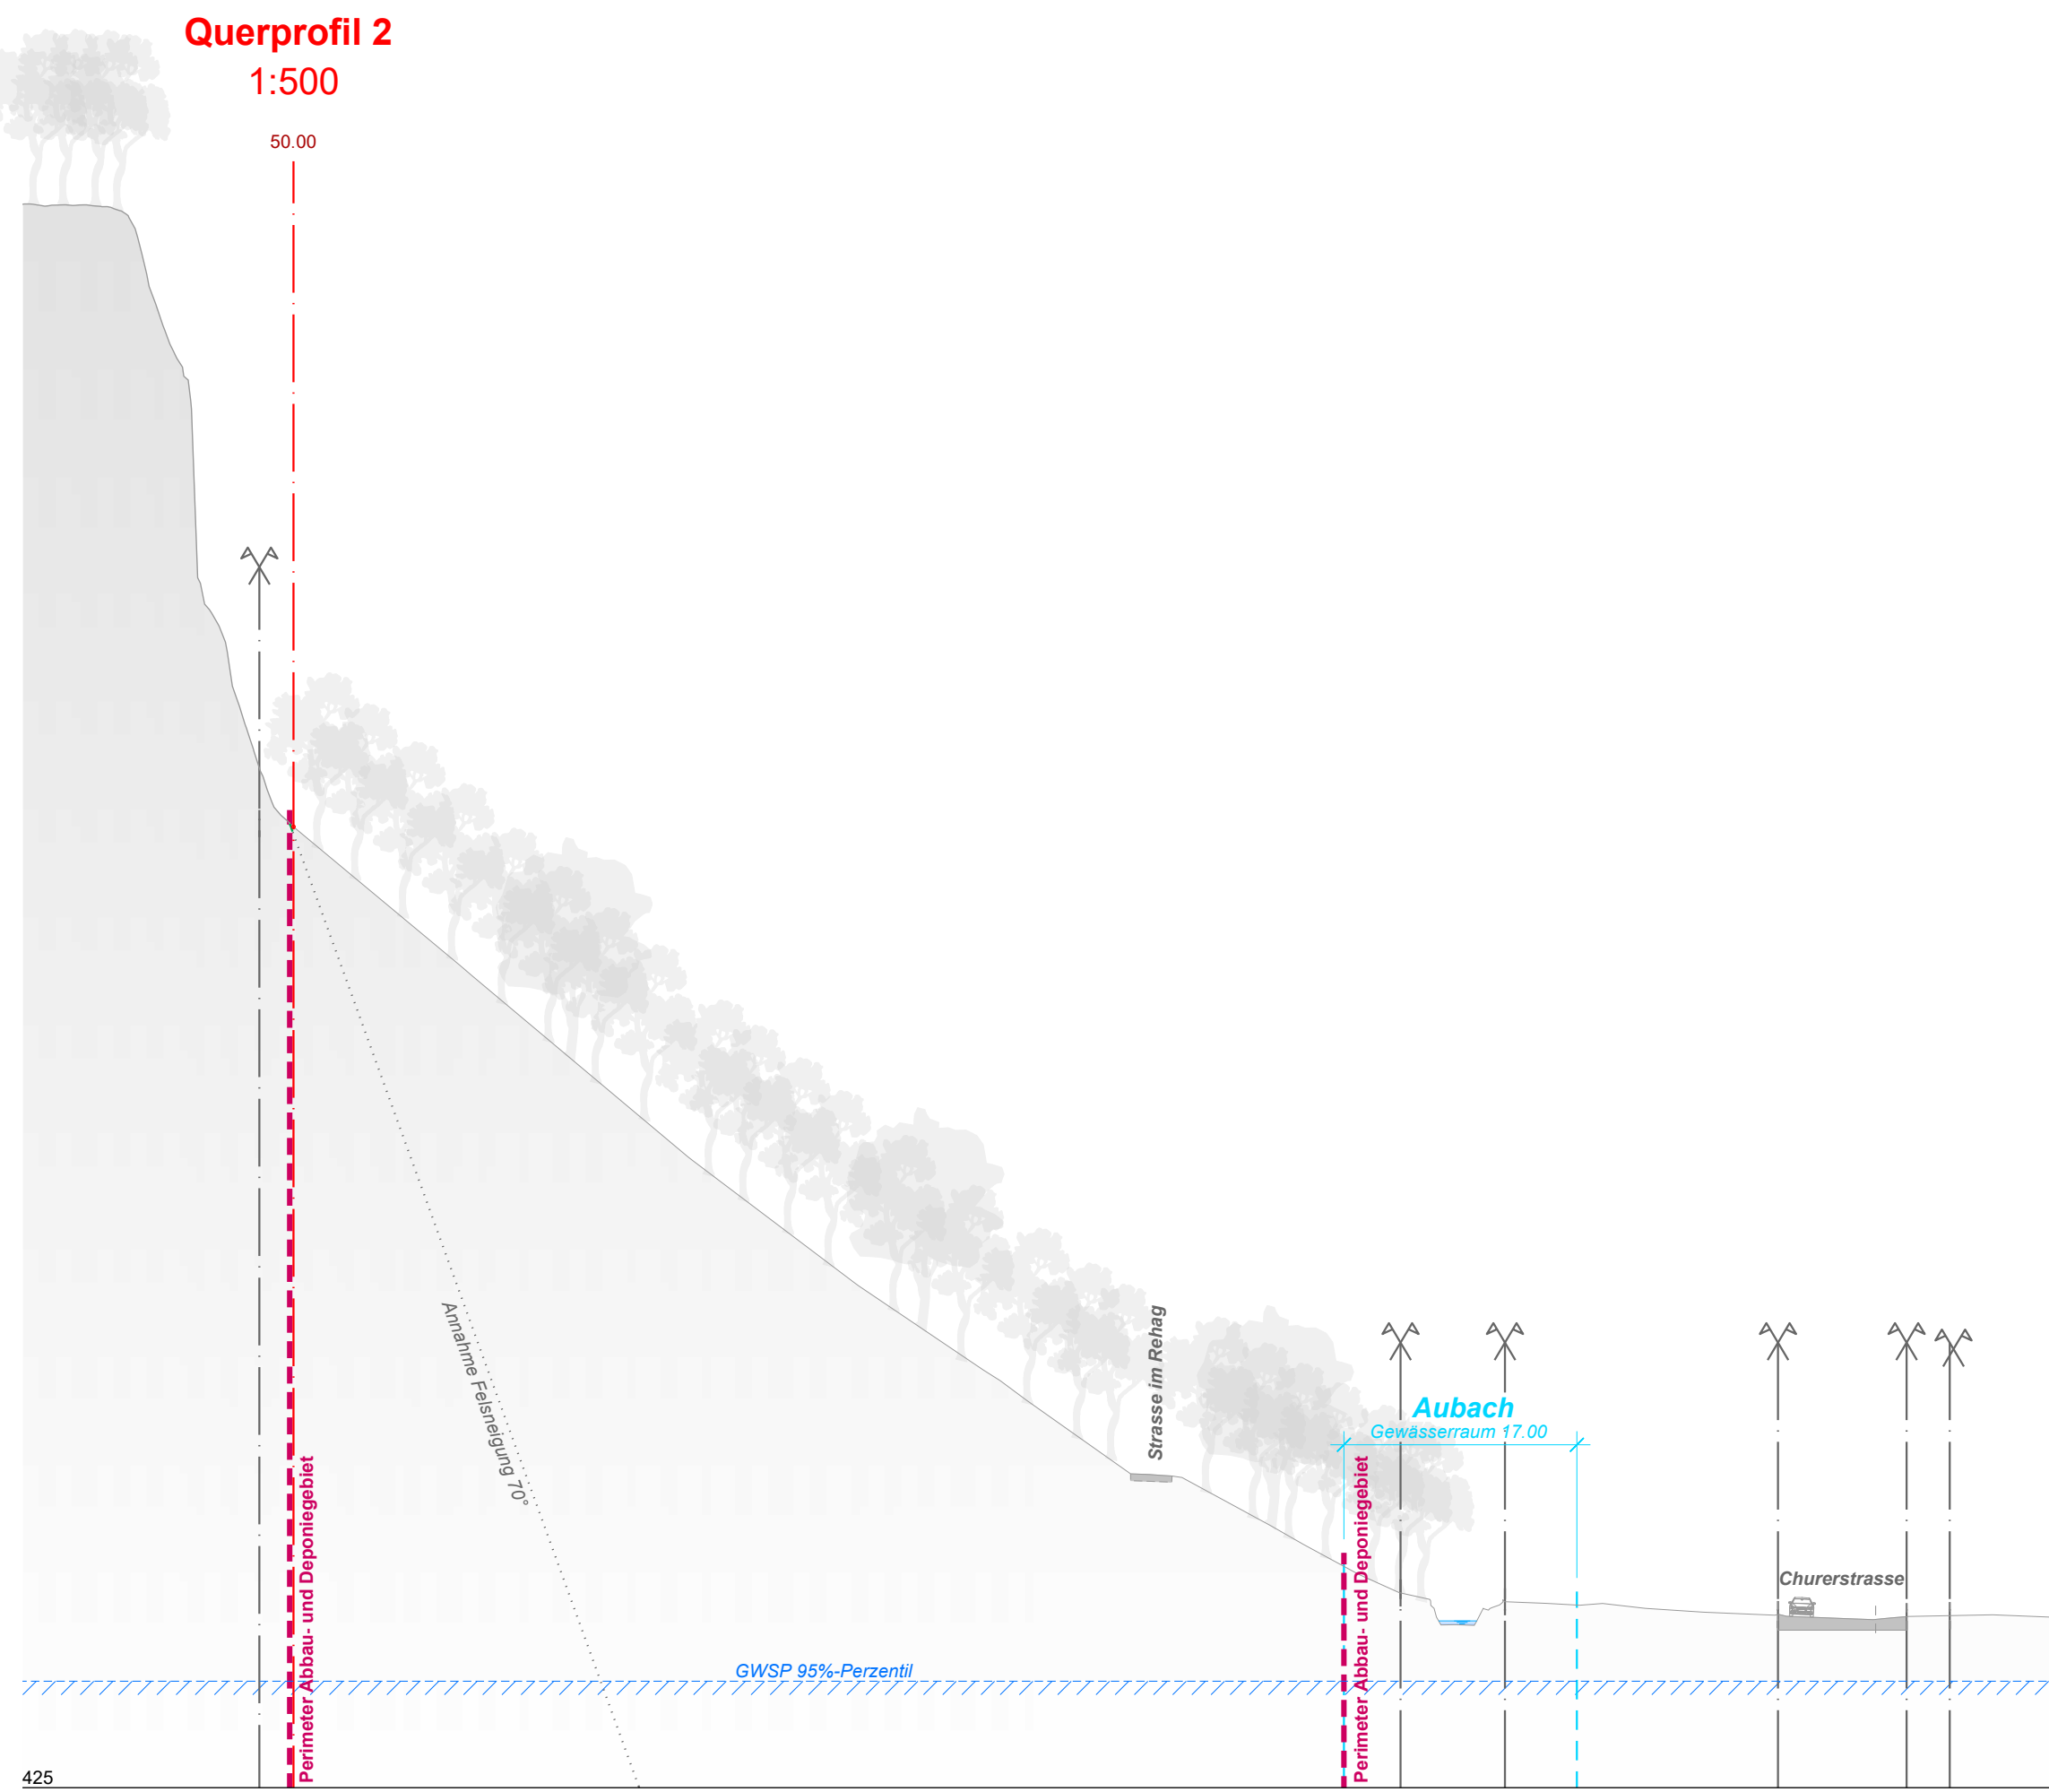
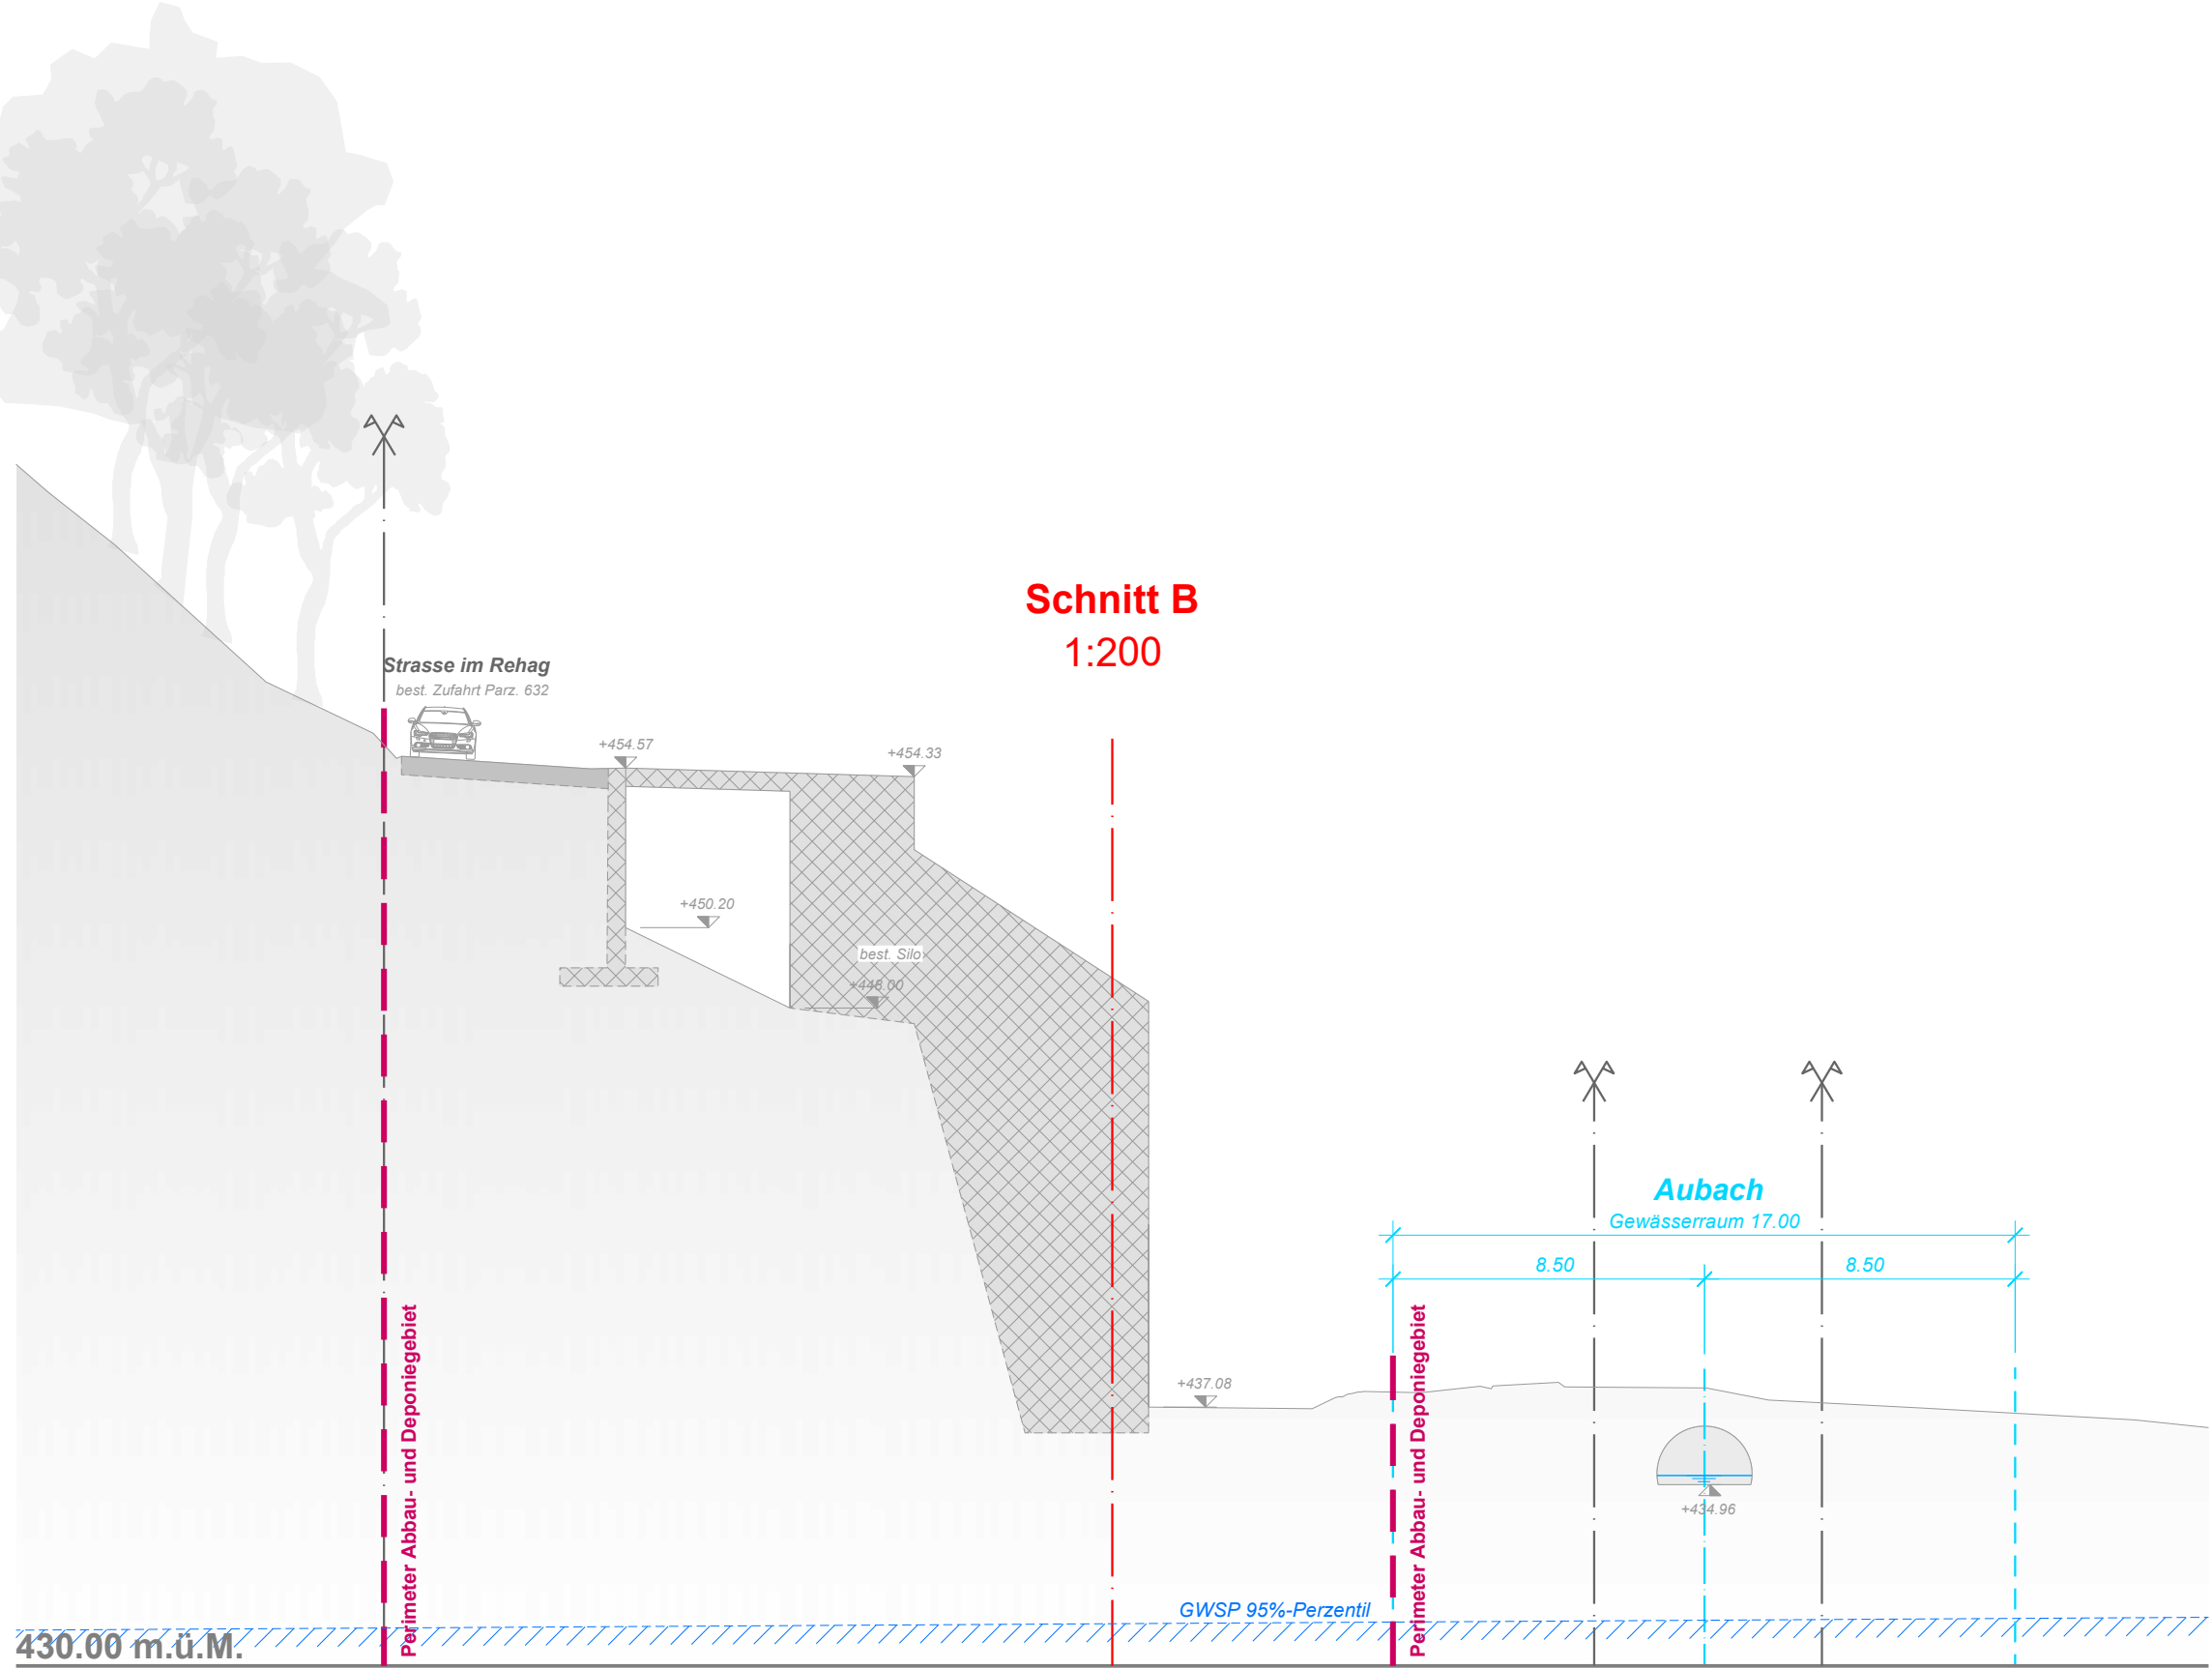
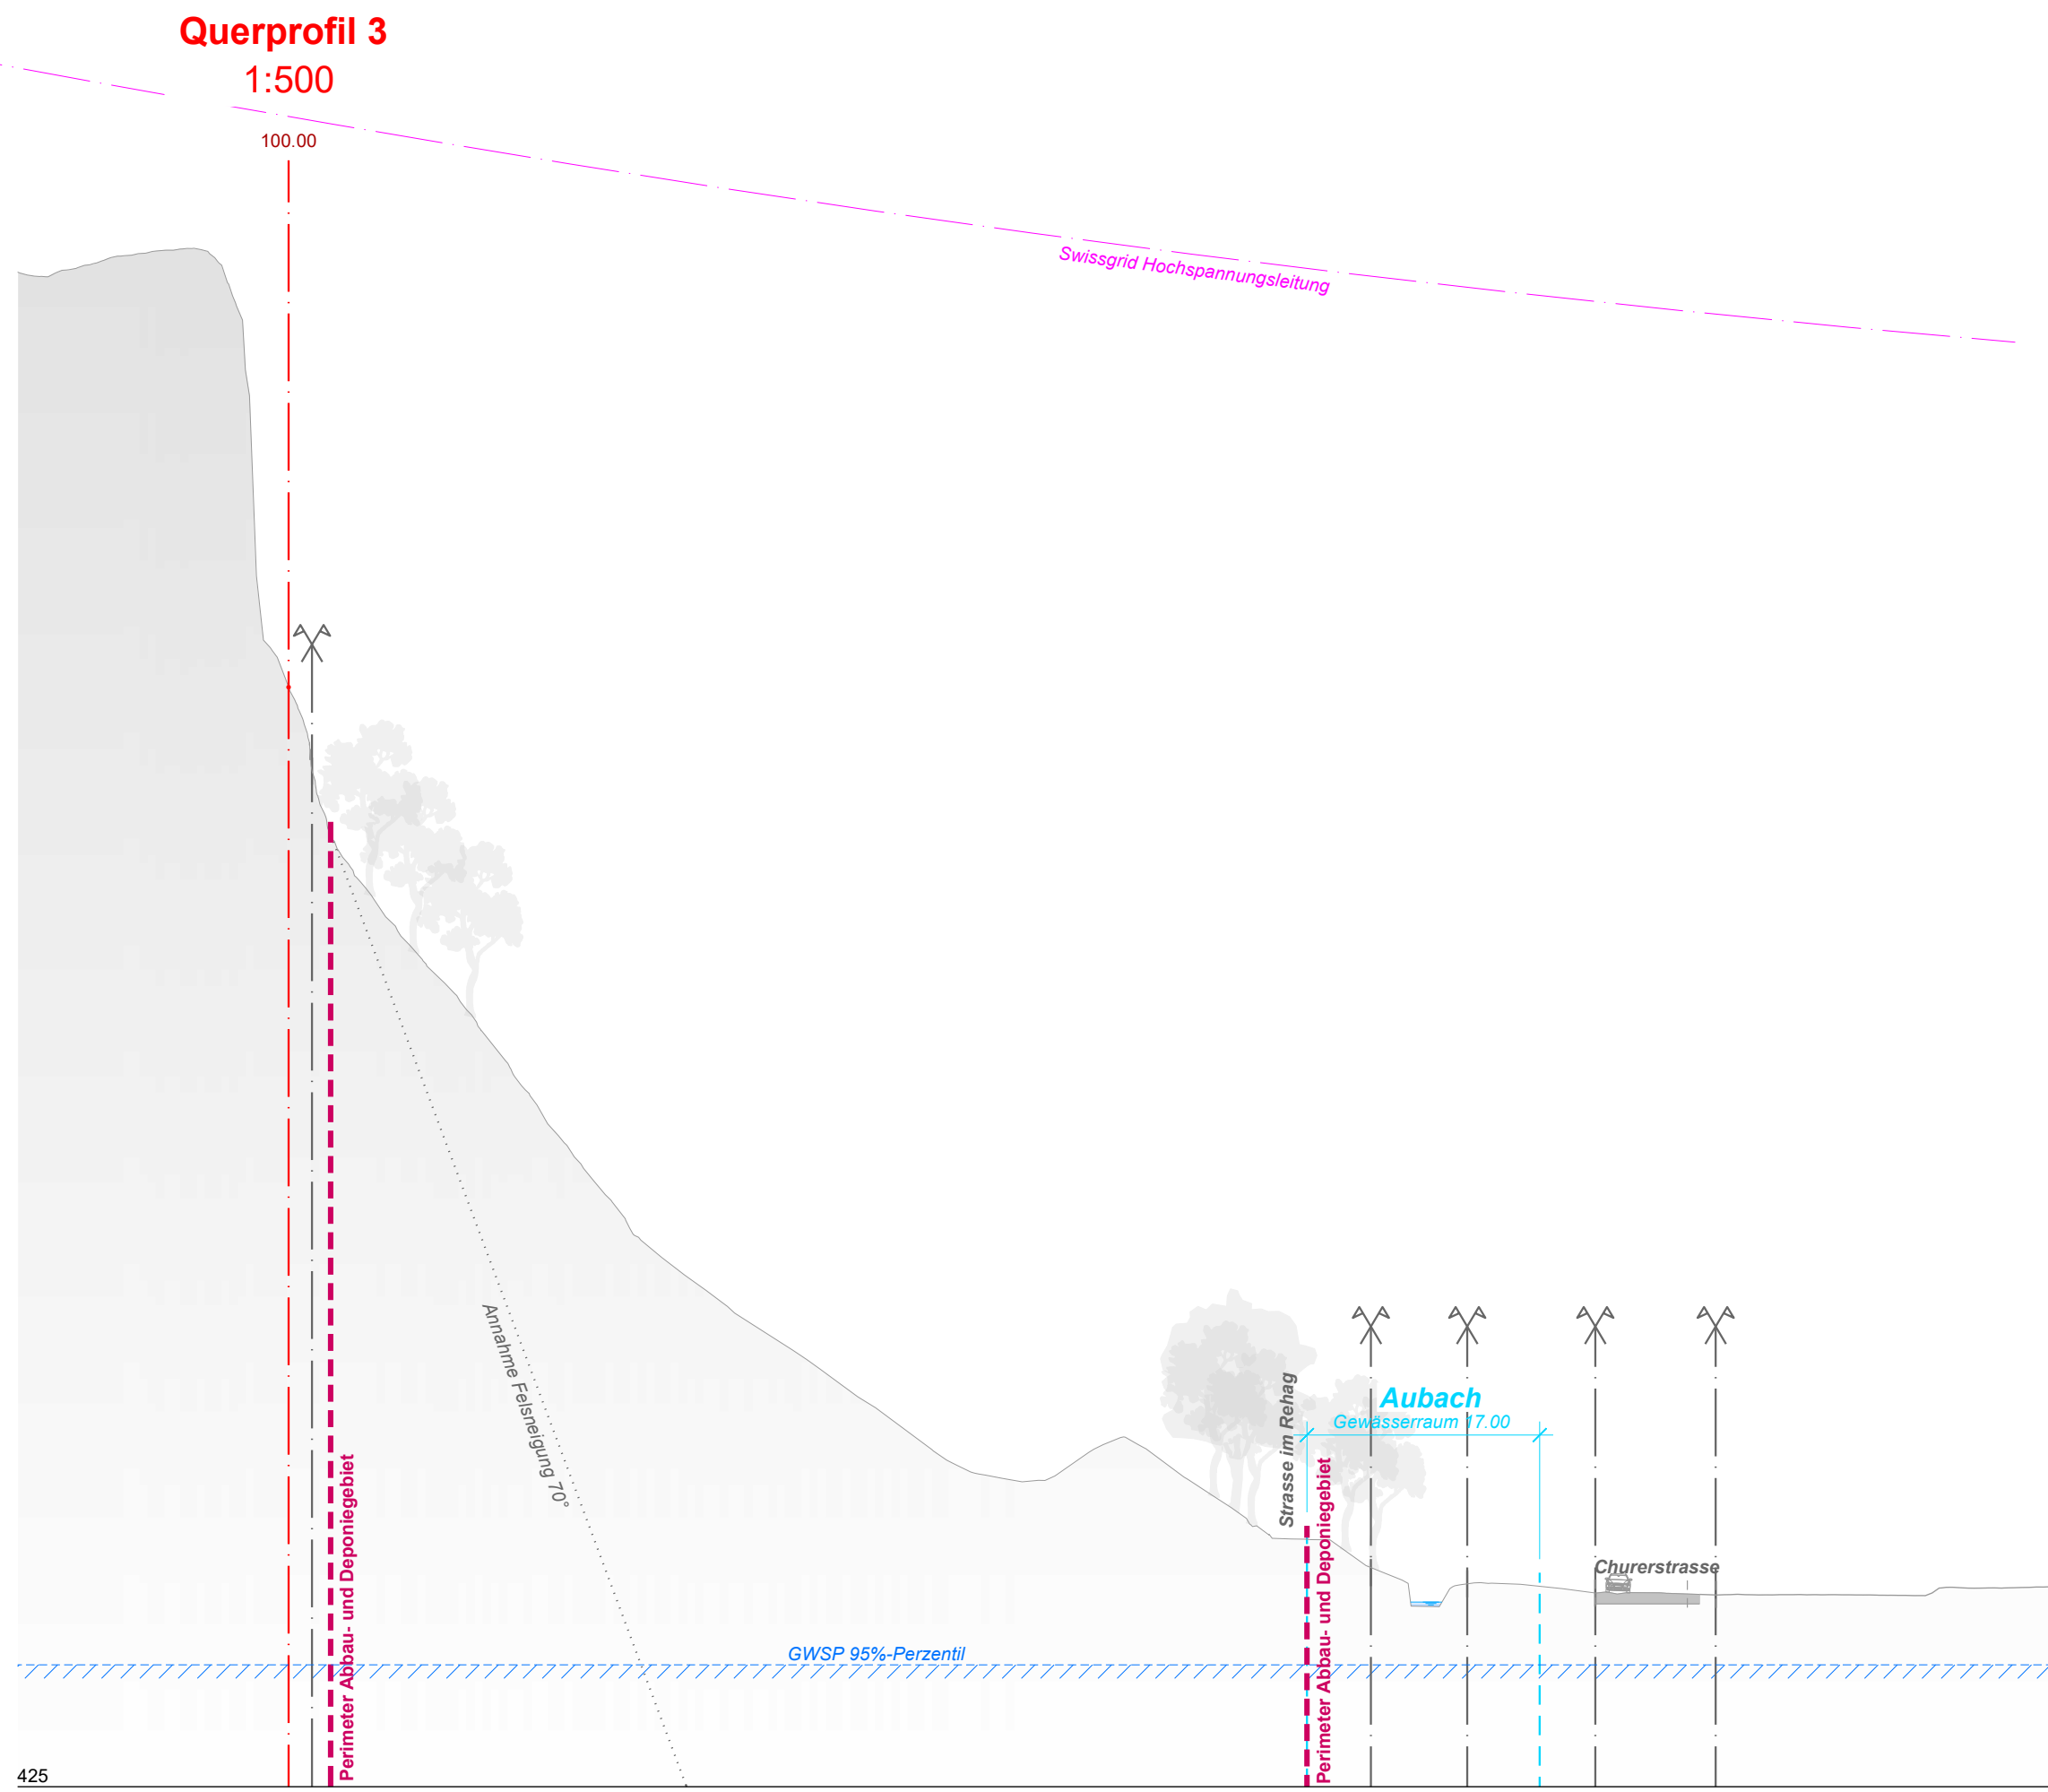
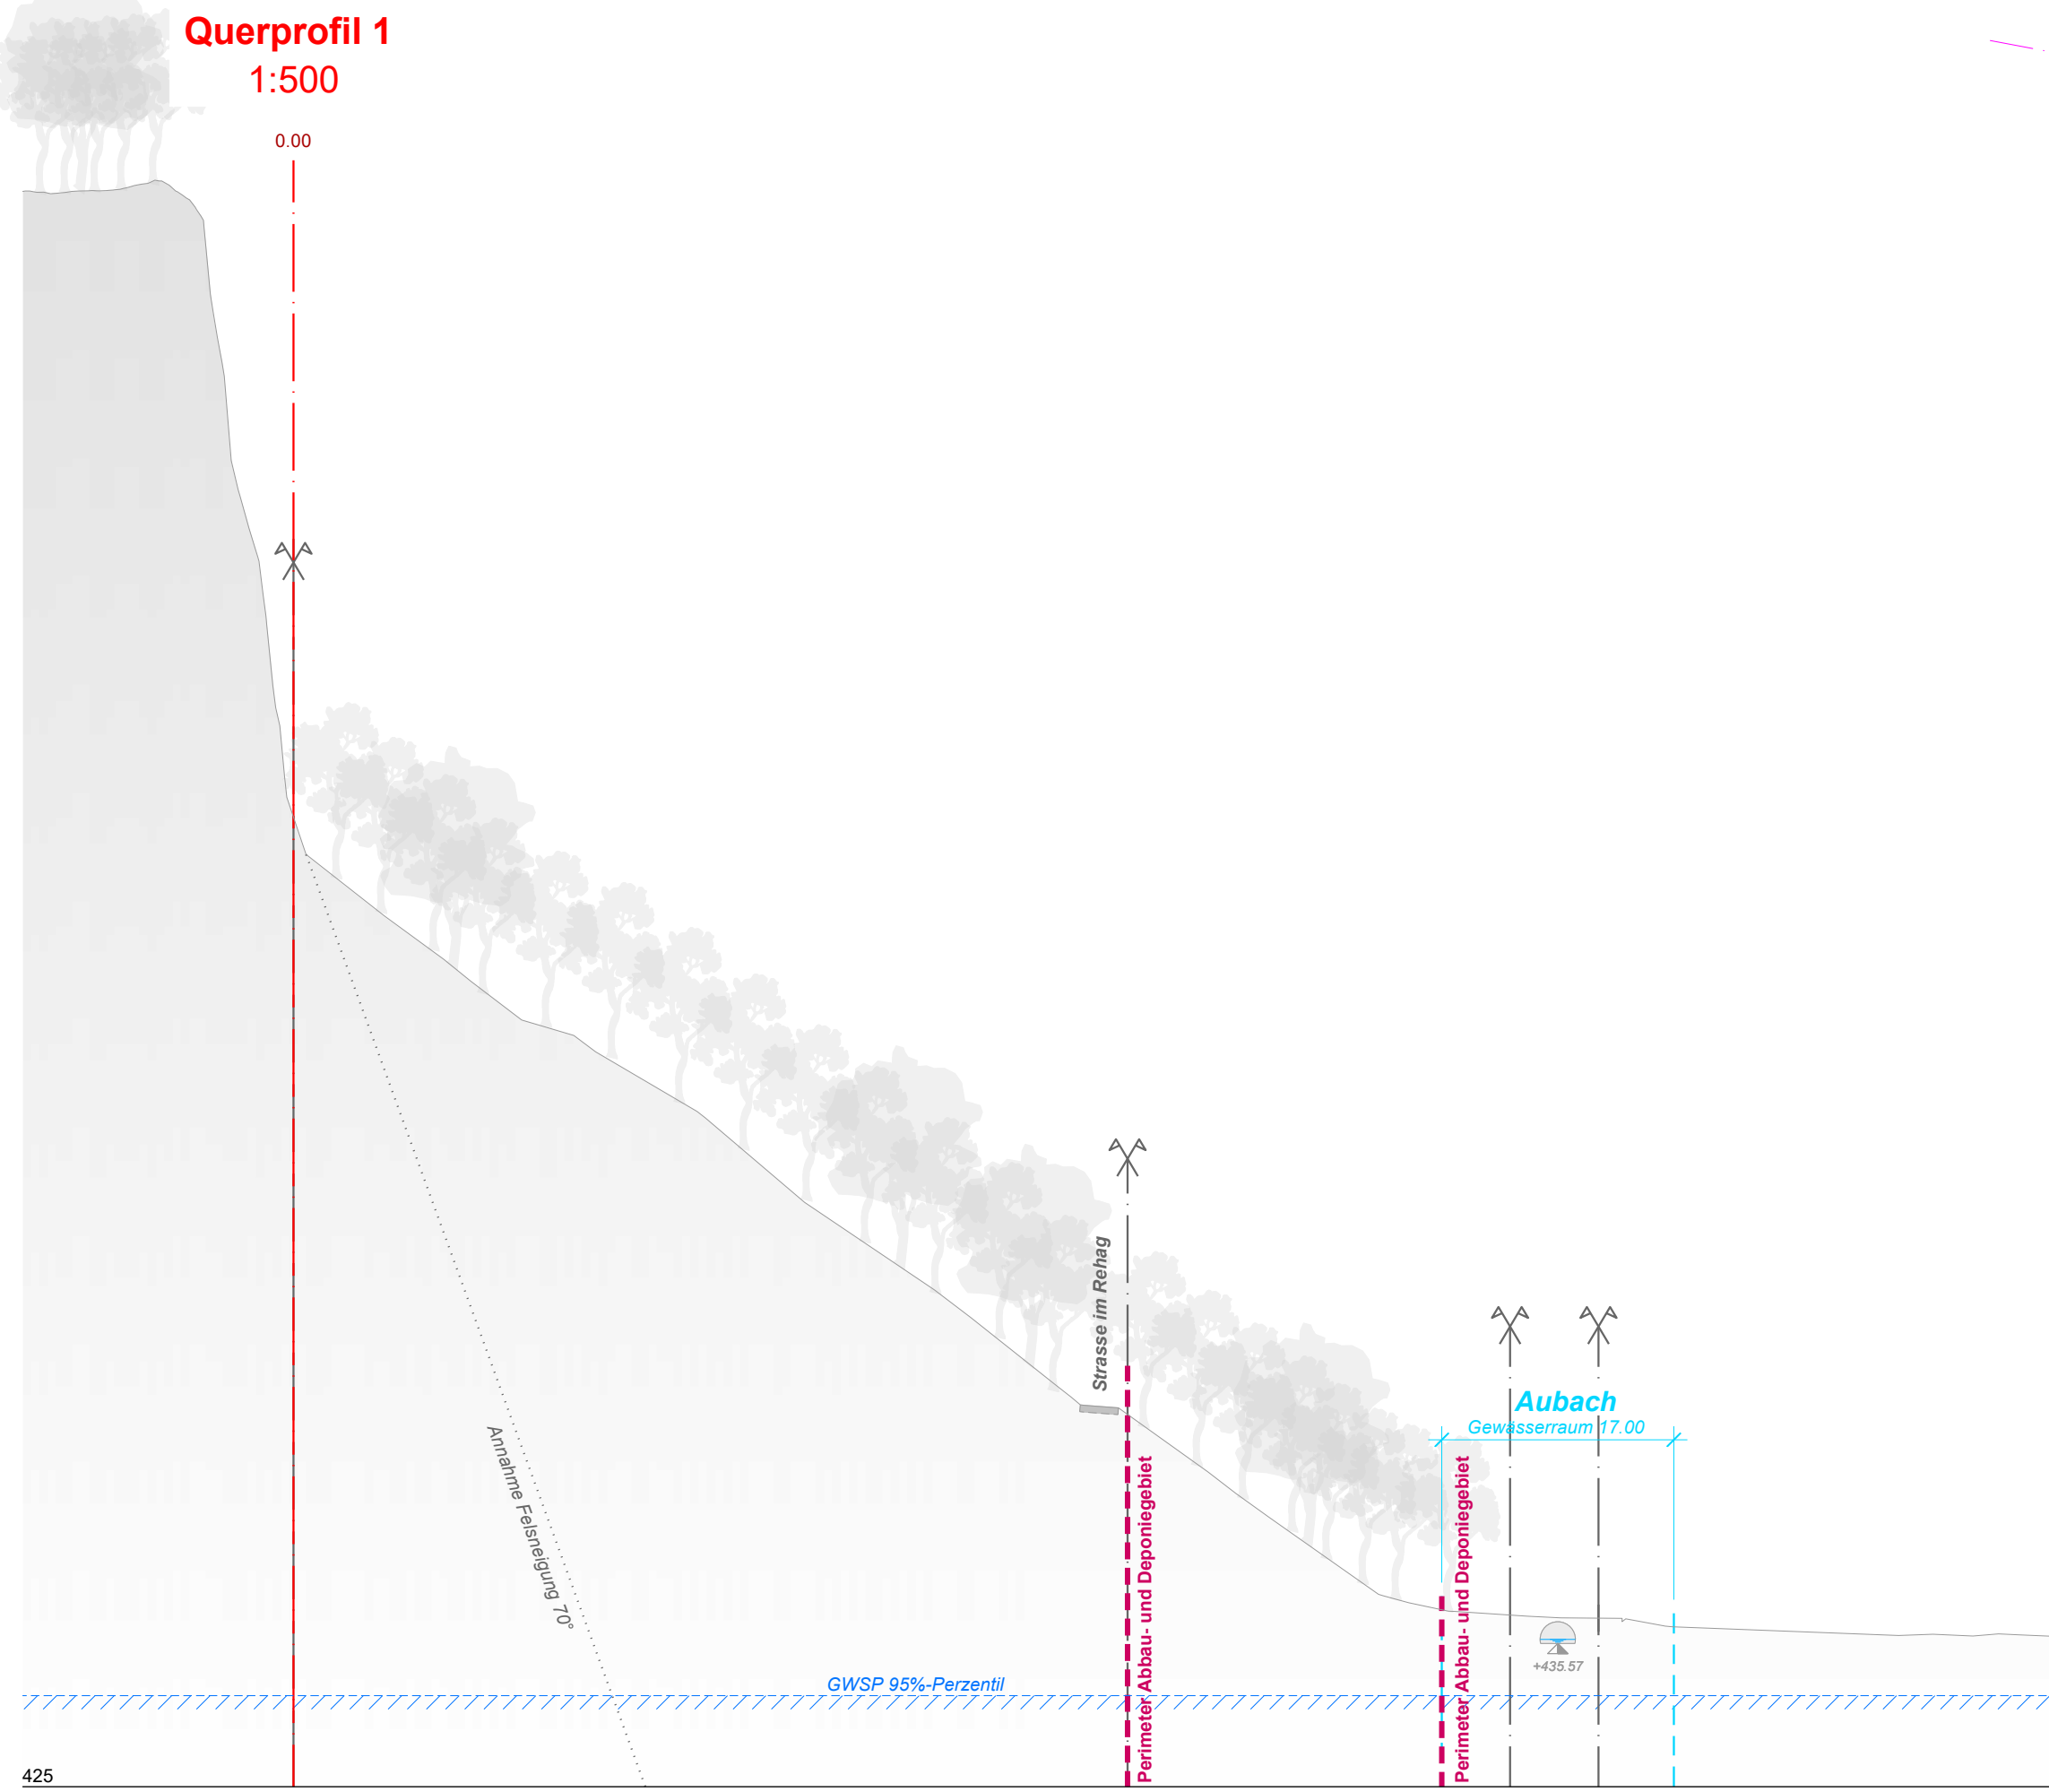


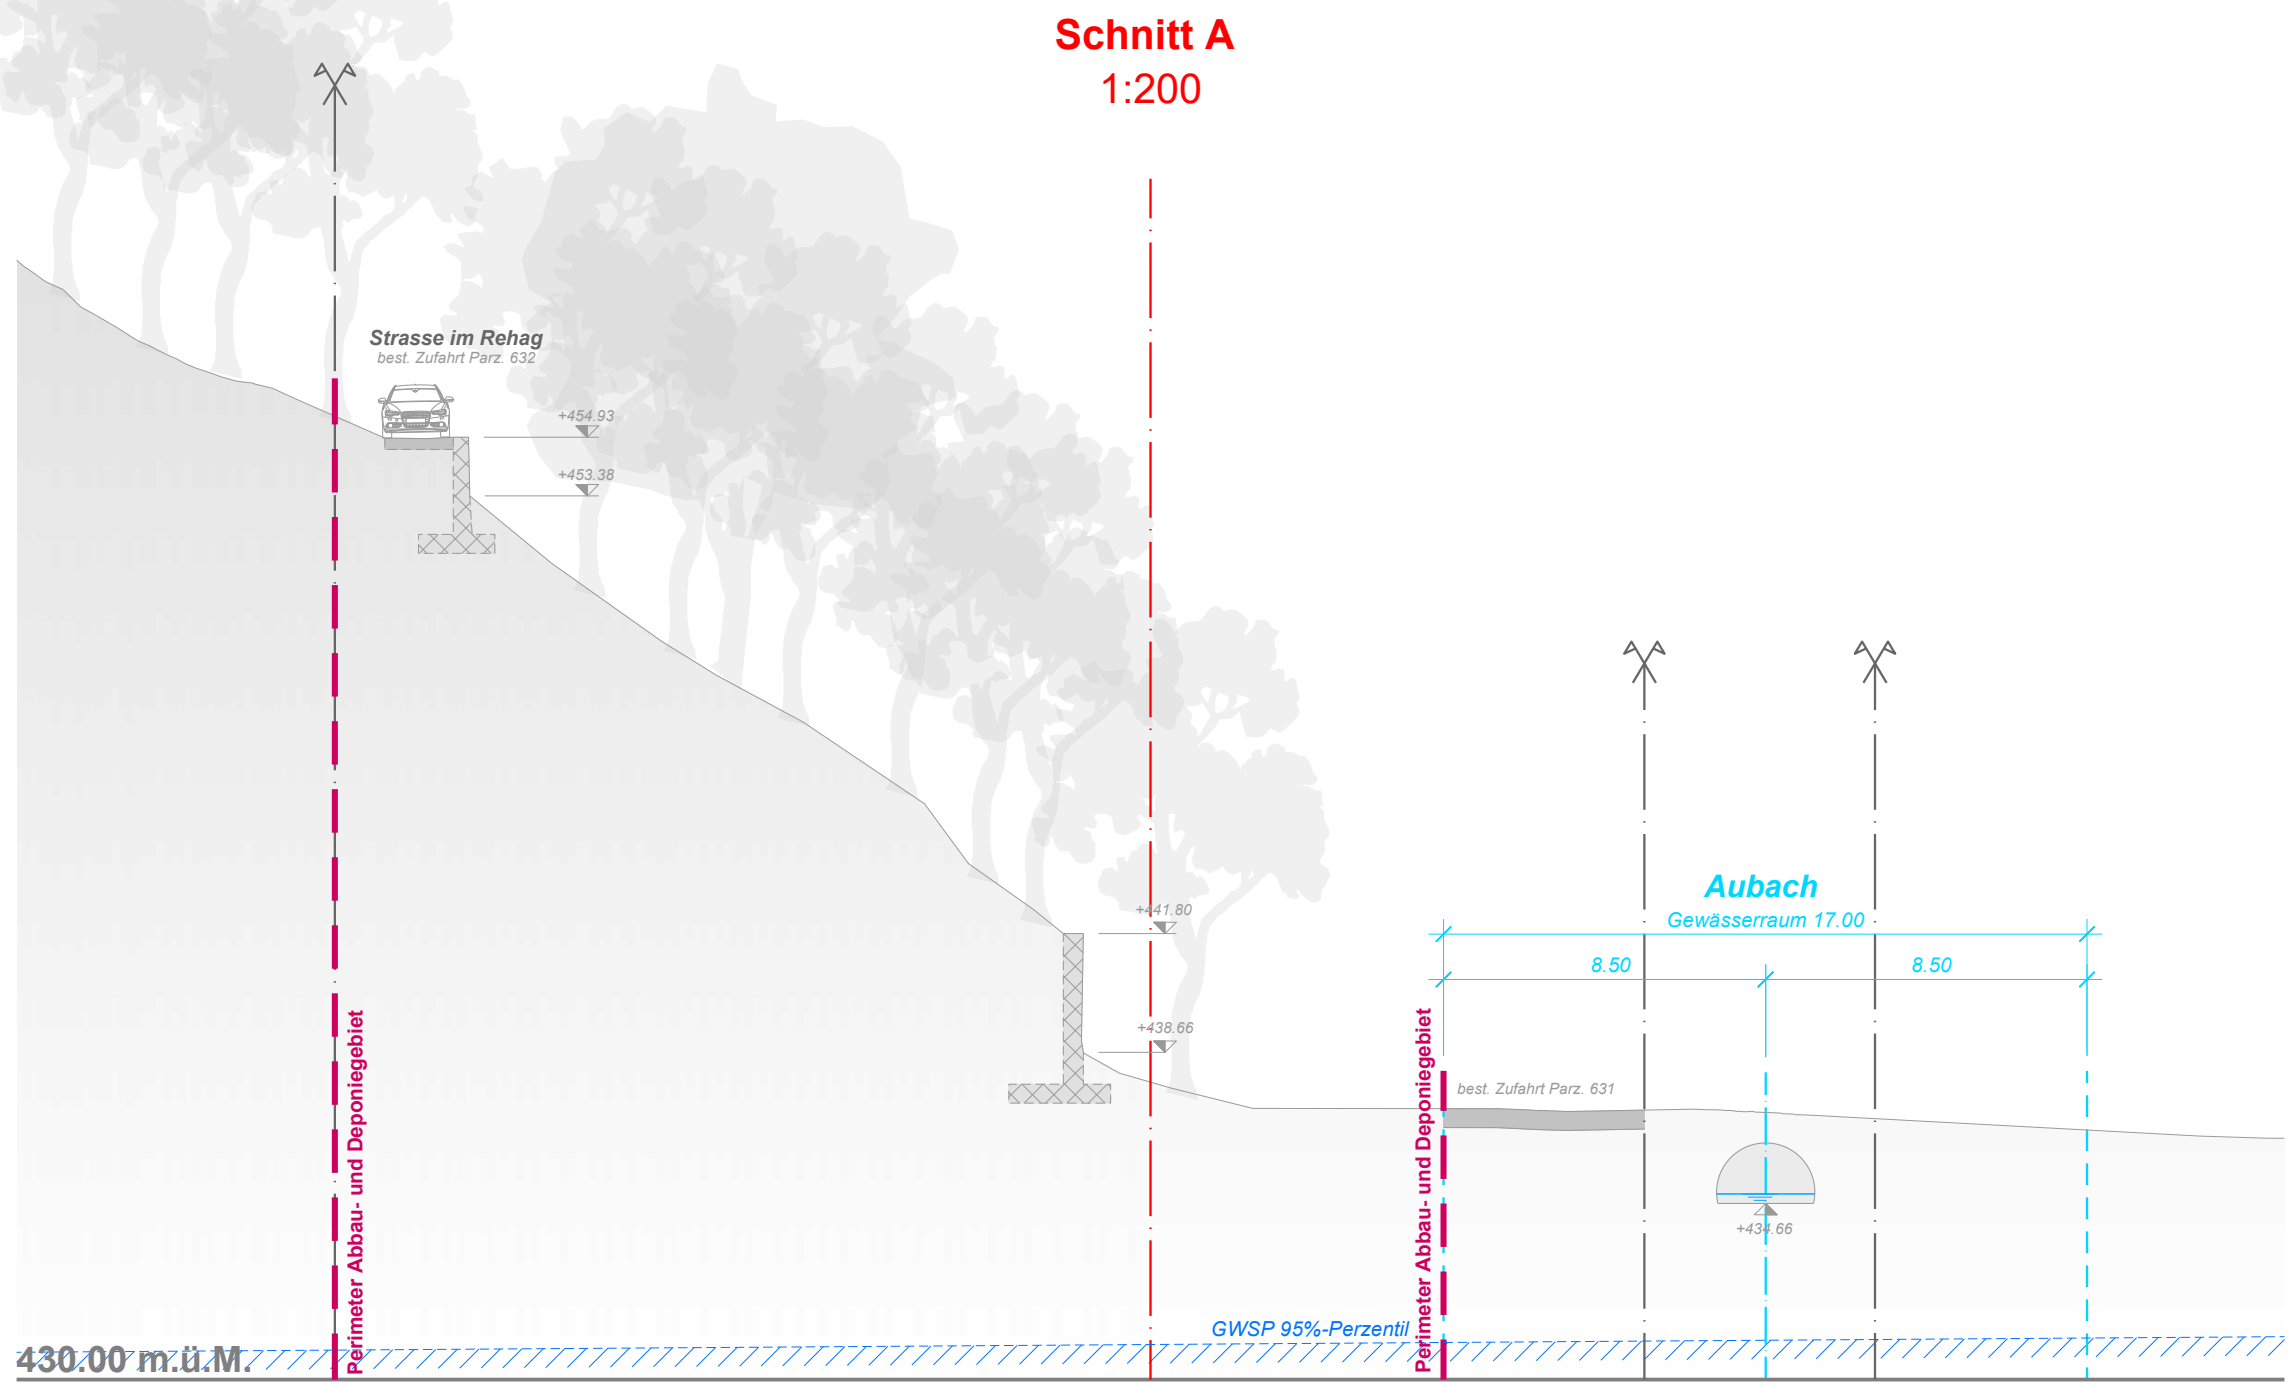

ROBERT KÖNIG AG
RECYCLING UND INERTSTOFFDEPONIE • KRIESERN

Gemeinde Oberriet

Rehag

Abbau und Deponie Typ B nach VVEA

Bauprojekt

Baubewilligungsverfahren nach Art. 35ff PBG

Querprofile - Bestand

Querprofile 1:500, Schnitte 1:200

Auflageprojekt

Kriesern, den

Der Bauherr Die Grundeigentümer Der Projektverfasser
Parzellen 630, 631, 5018

Robert König AG, Kriesern Robert König AG, Kriesern BPU Kasper, Kehrsatz

 BPU Kasper Mattenstrasse 16 3122 Kehrsatz T: 079 434 14 30 kasper.jeinz@outlook.com	 Impergeologie AG Unterwies 19 8880 Heiligenzell / Mös T: 081 723 59 13 info@impergeologie.ch	 Büro Widmer AG Bahnhofplatz 76 8600 Frauenfeld T: 052 722 16 84 mail@buro-widmer.ch	 Wäli AG Ingenieure Auenstrasse 23 8430 Heerbrugg T: 058 100 90 02 heerbrugg@waeli.ch	Beilage 8 Projekt Nr.: 3102-1276 Format: 80 x 126 cm Gezeichnet: d.müller Kontrolliert: i.dietrich Erstellt: 30.05.2025 Geändert: -
---	--	---	--	--

N:\310 Tiefbau\3102 Heerbrugg\3102-1276 Oberriet Deponie Rehag\2025_Auflage\06 CAD\40 Auflage\3102-1276_02_OP_500.2d

Legende:

- Projekt:**
- Perimeter Abbau- und Deponiegebiet
 - Baulinie Gewässerraum

- Bestand:**
- Bestandesaufnahmen (05.09.2019)
- Terrain
 - Grundwasserspiegel, 95%-Perzentil (2020 - 2023)
- Bestehende Werkleitungen (Katastrerauszüge Oktober 2019)
- Swissgrid Hochspannungsleitung
- Grundbuchplan (26.05.2025)
- Parzellengrenze
 - Strasse
 - Gebäude / Stützkonstruktion