
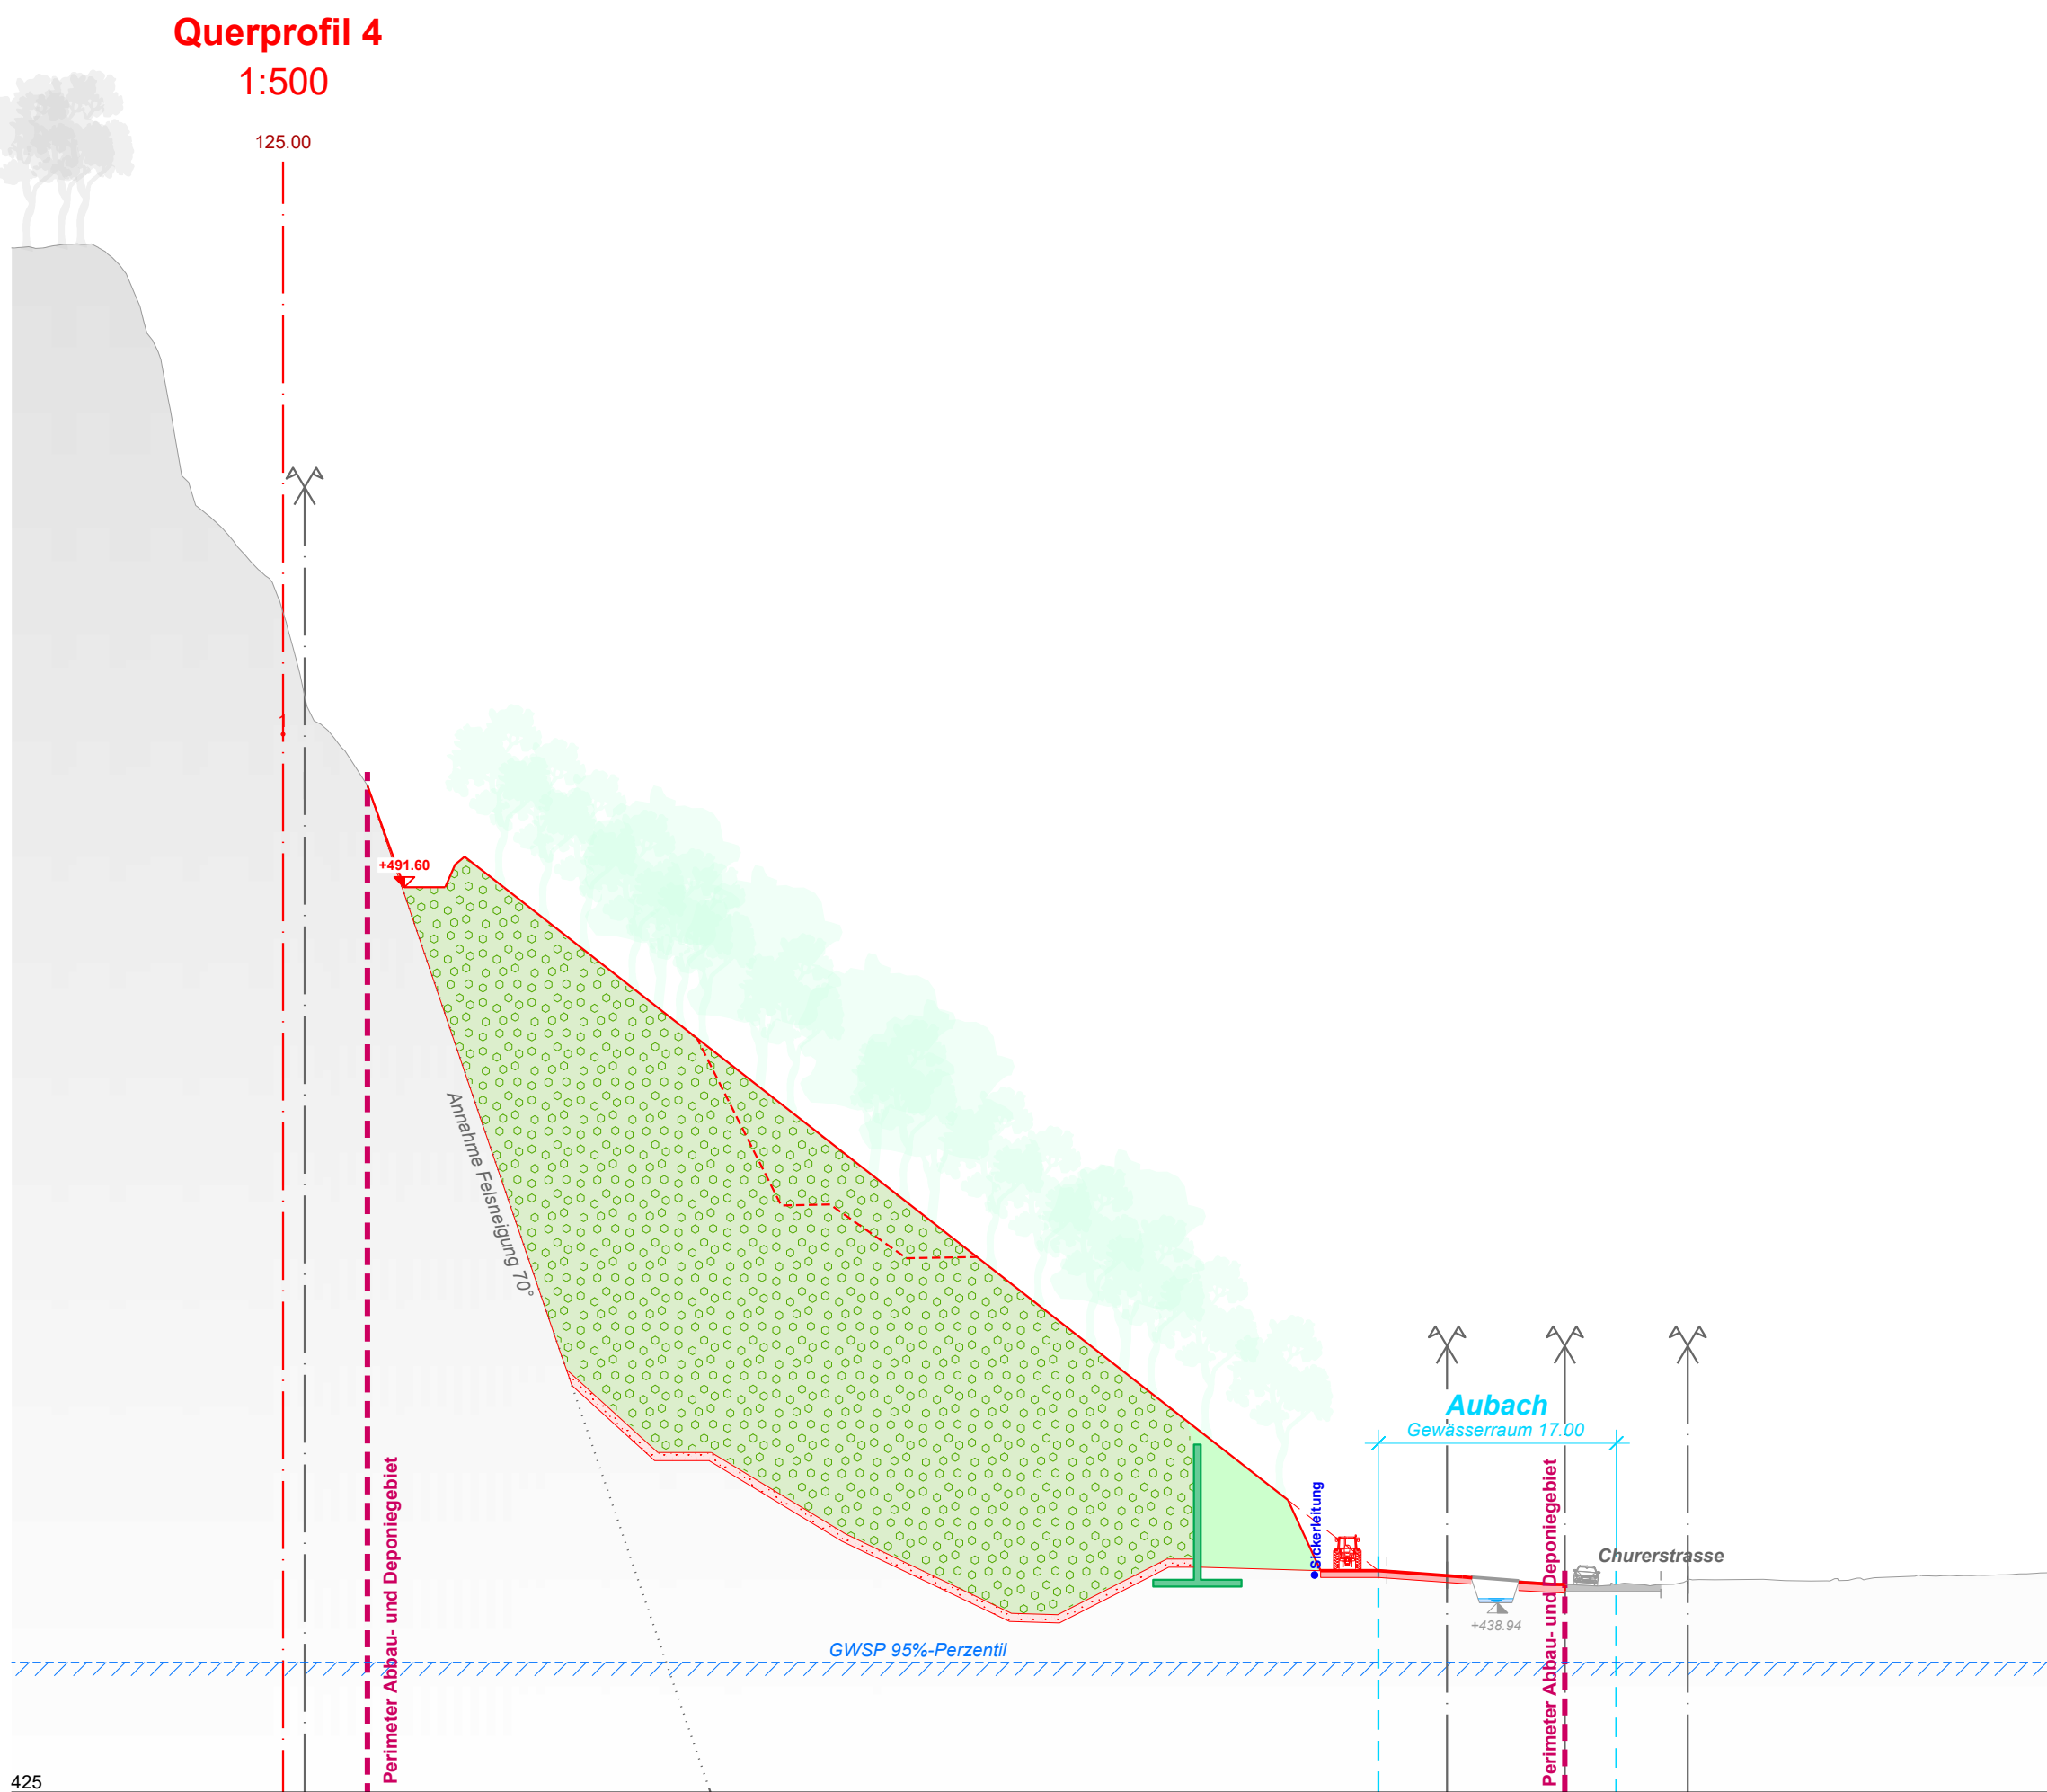
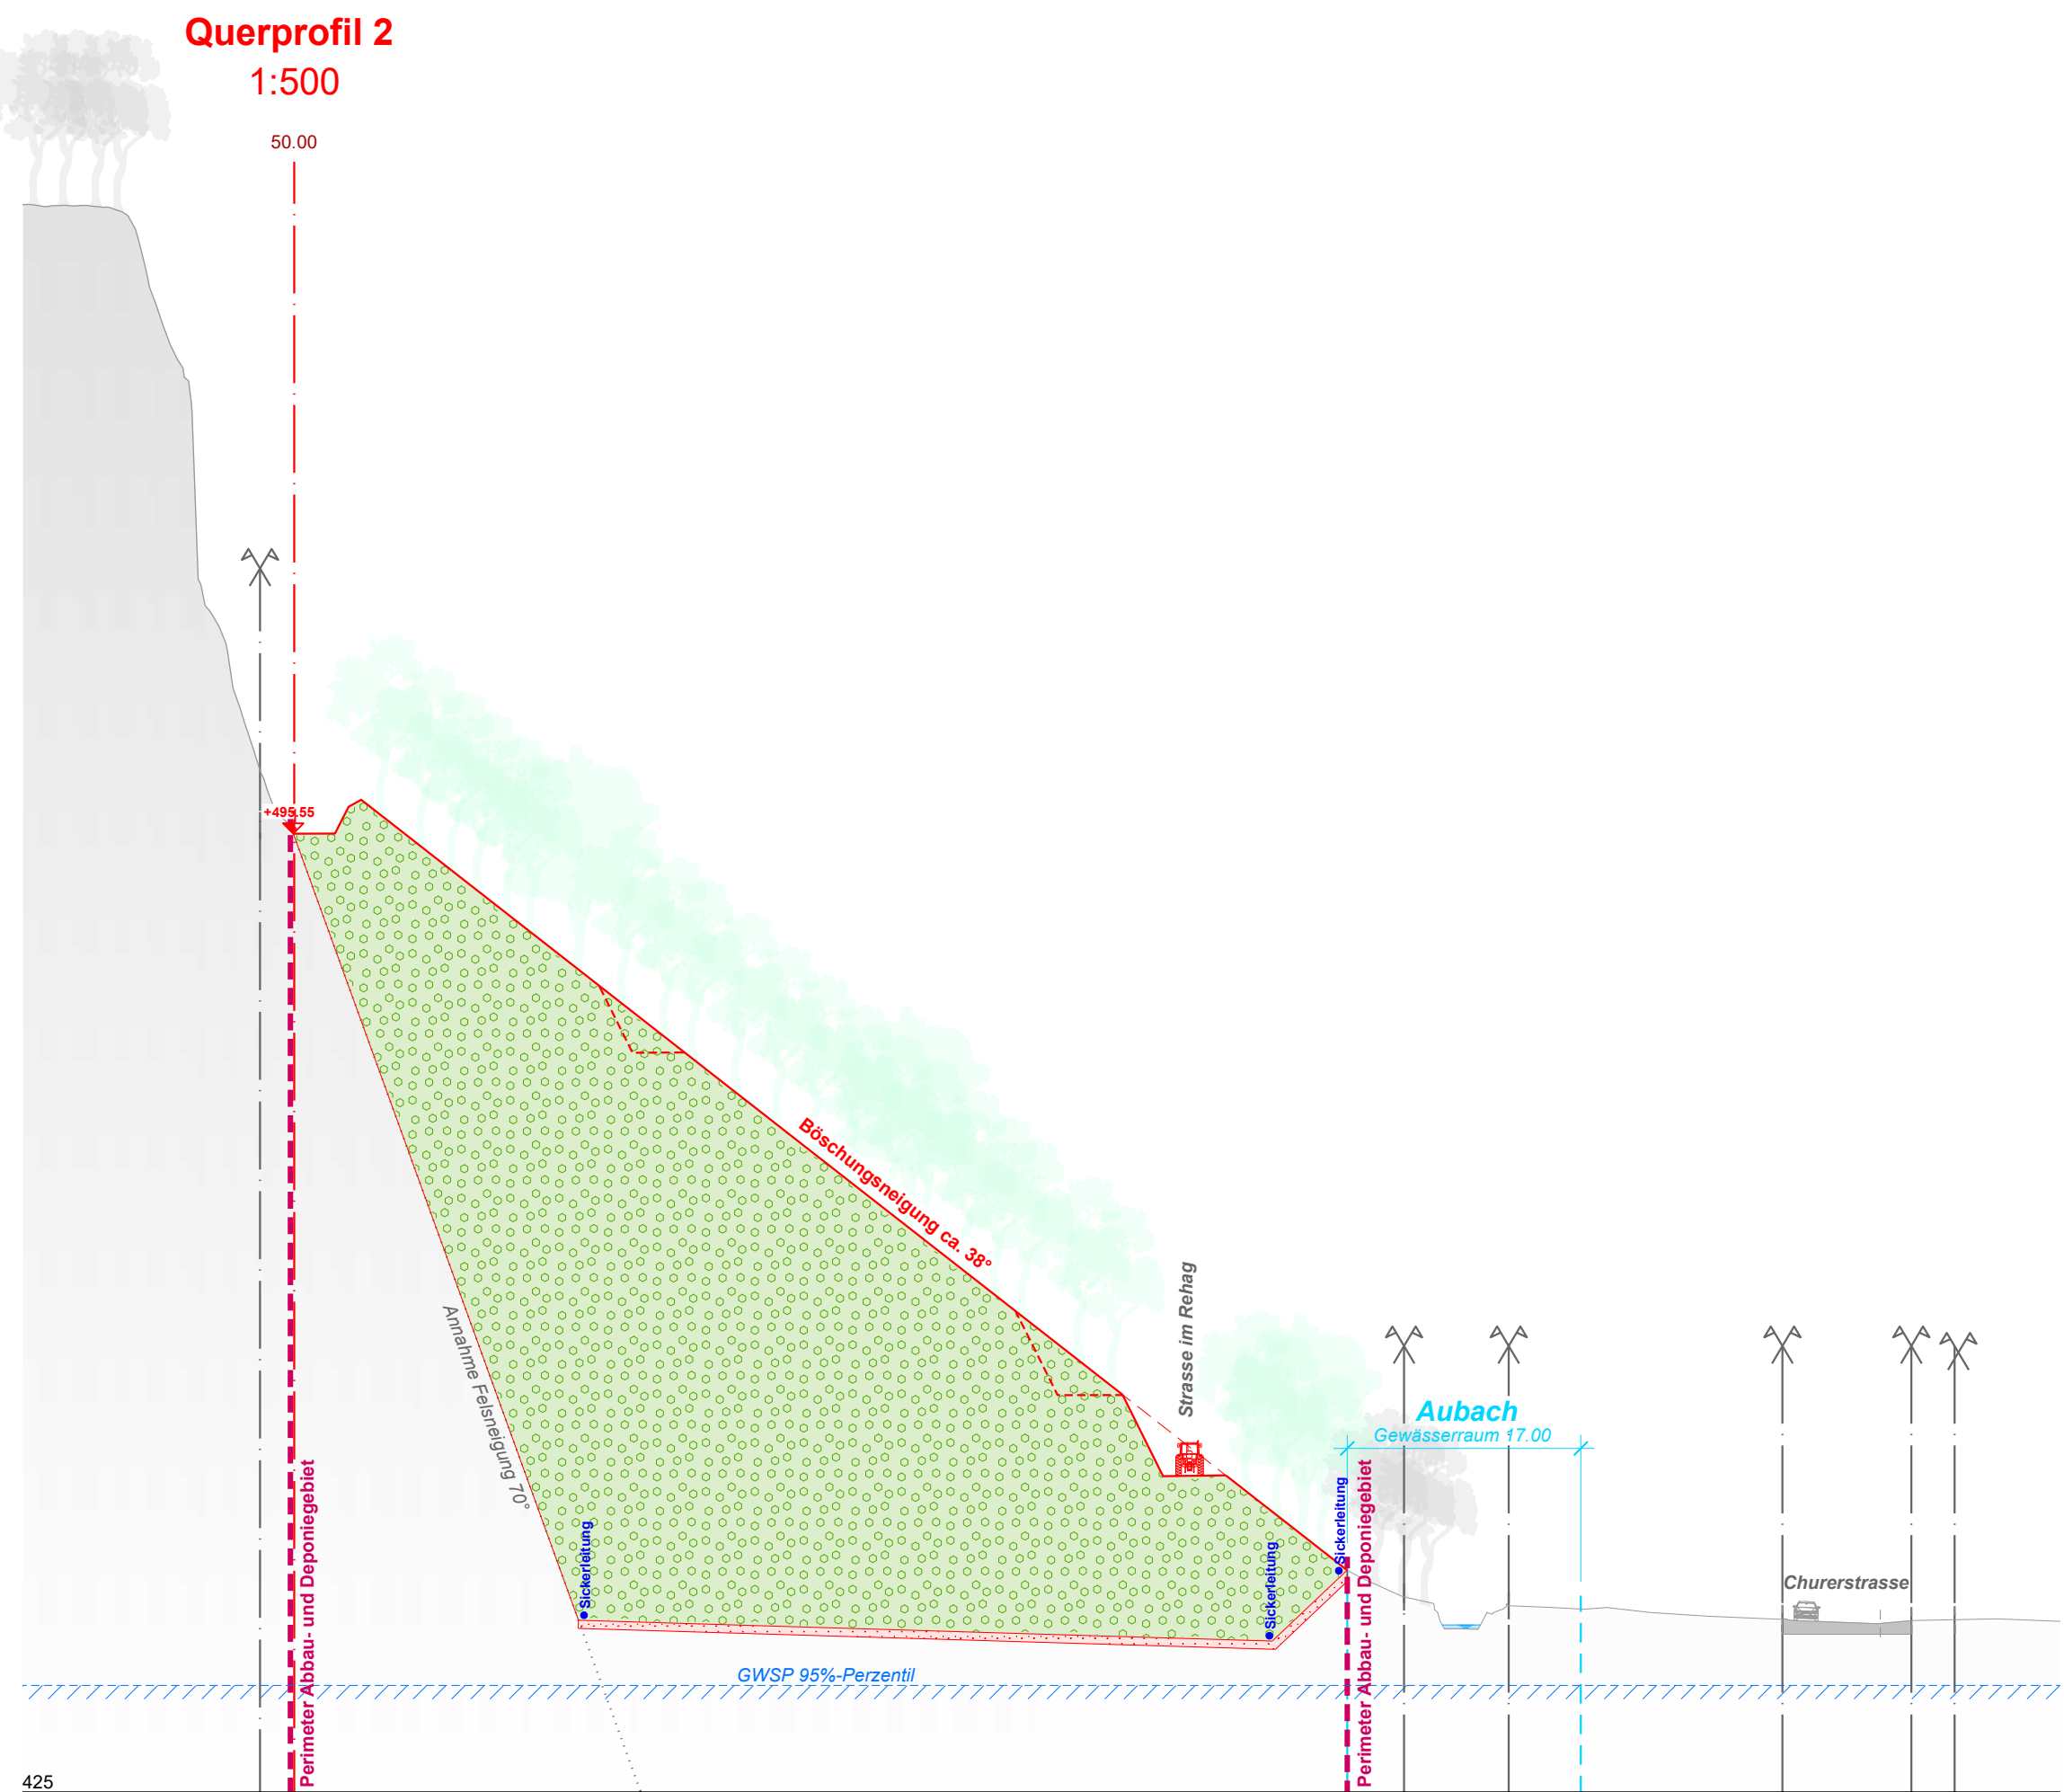
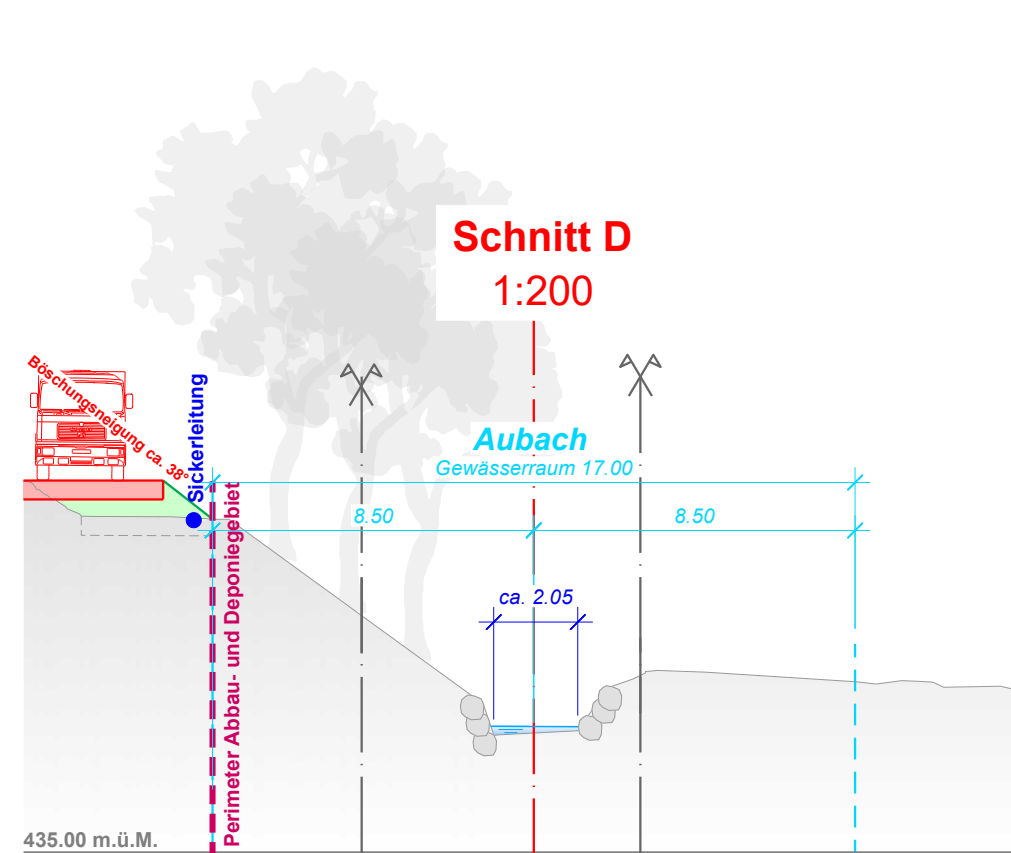
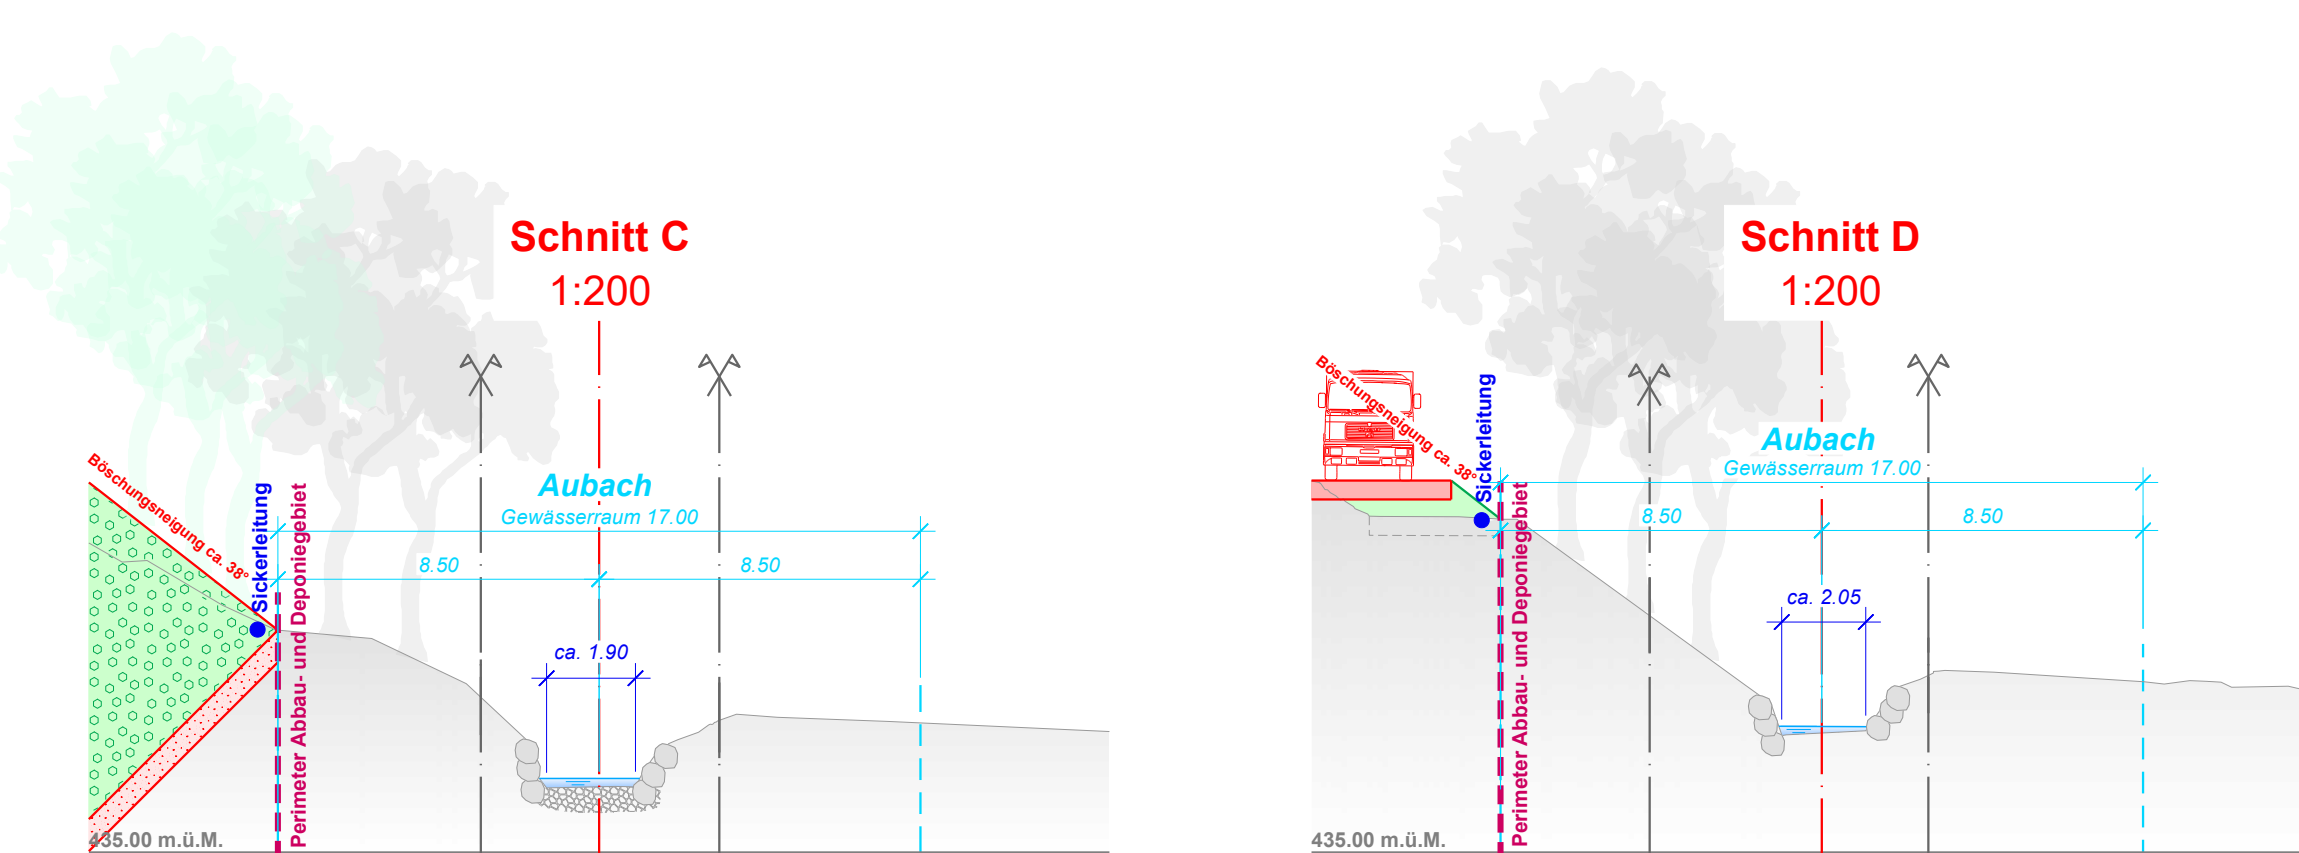
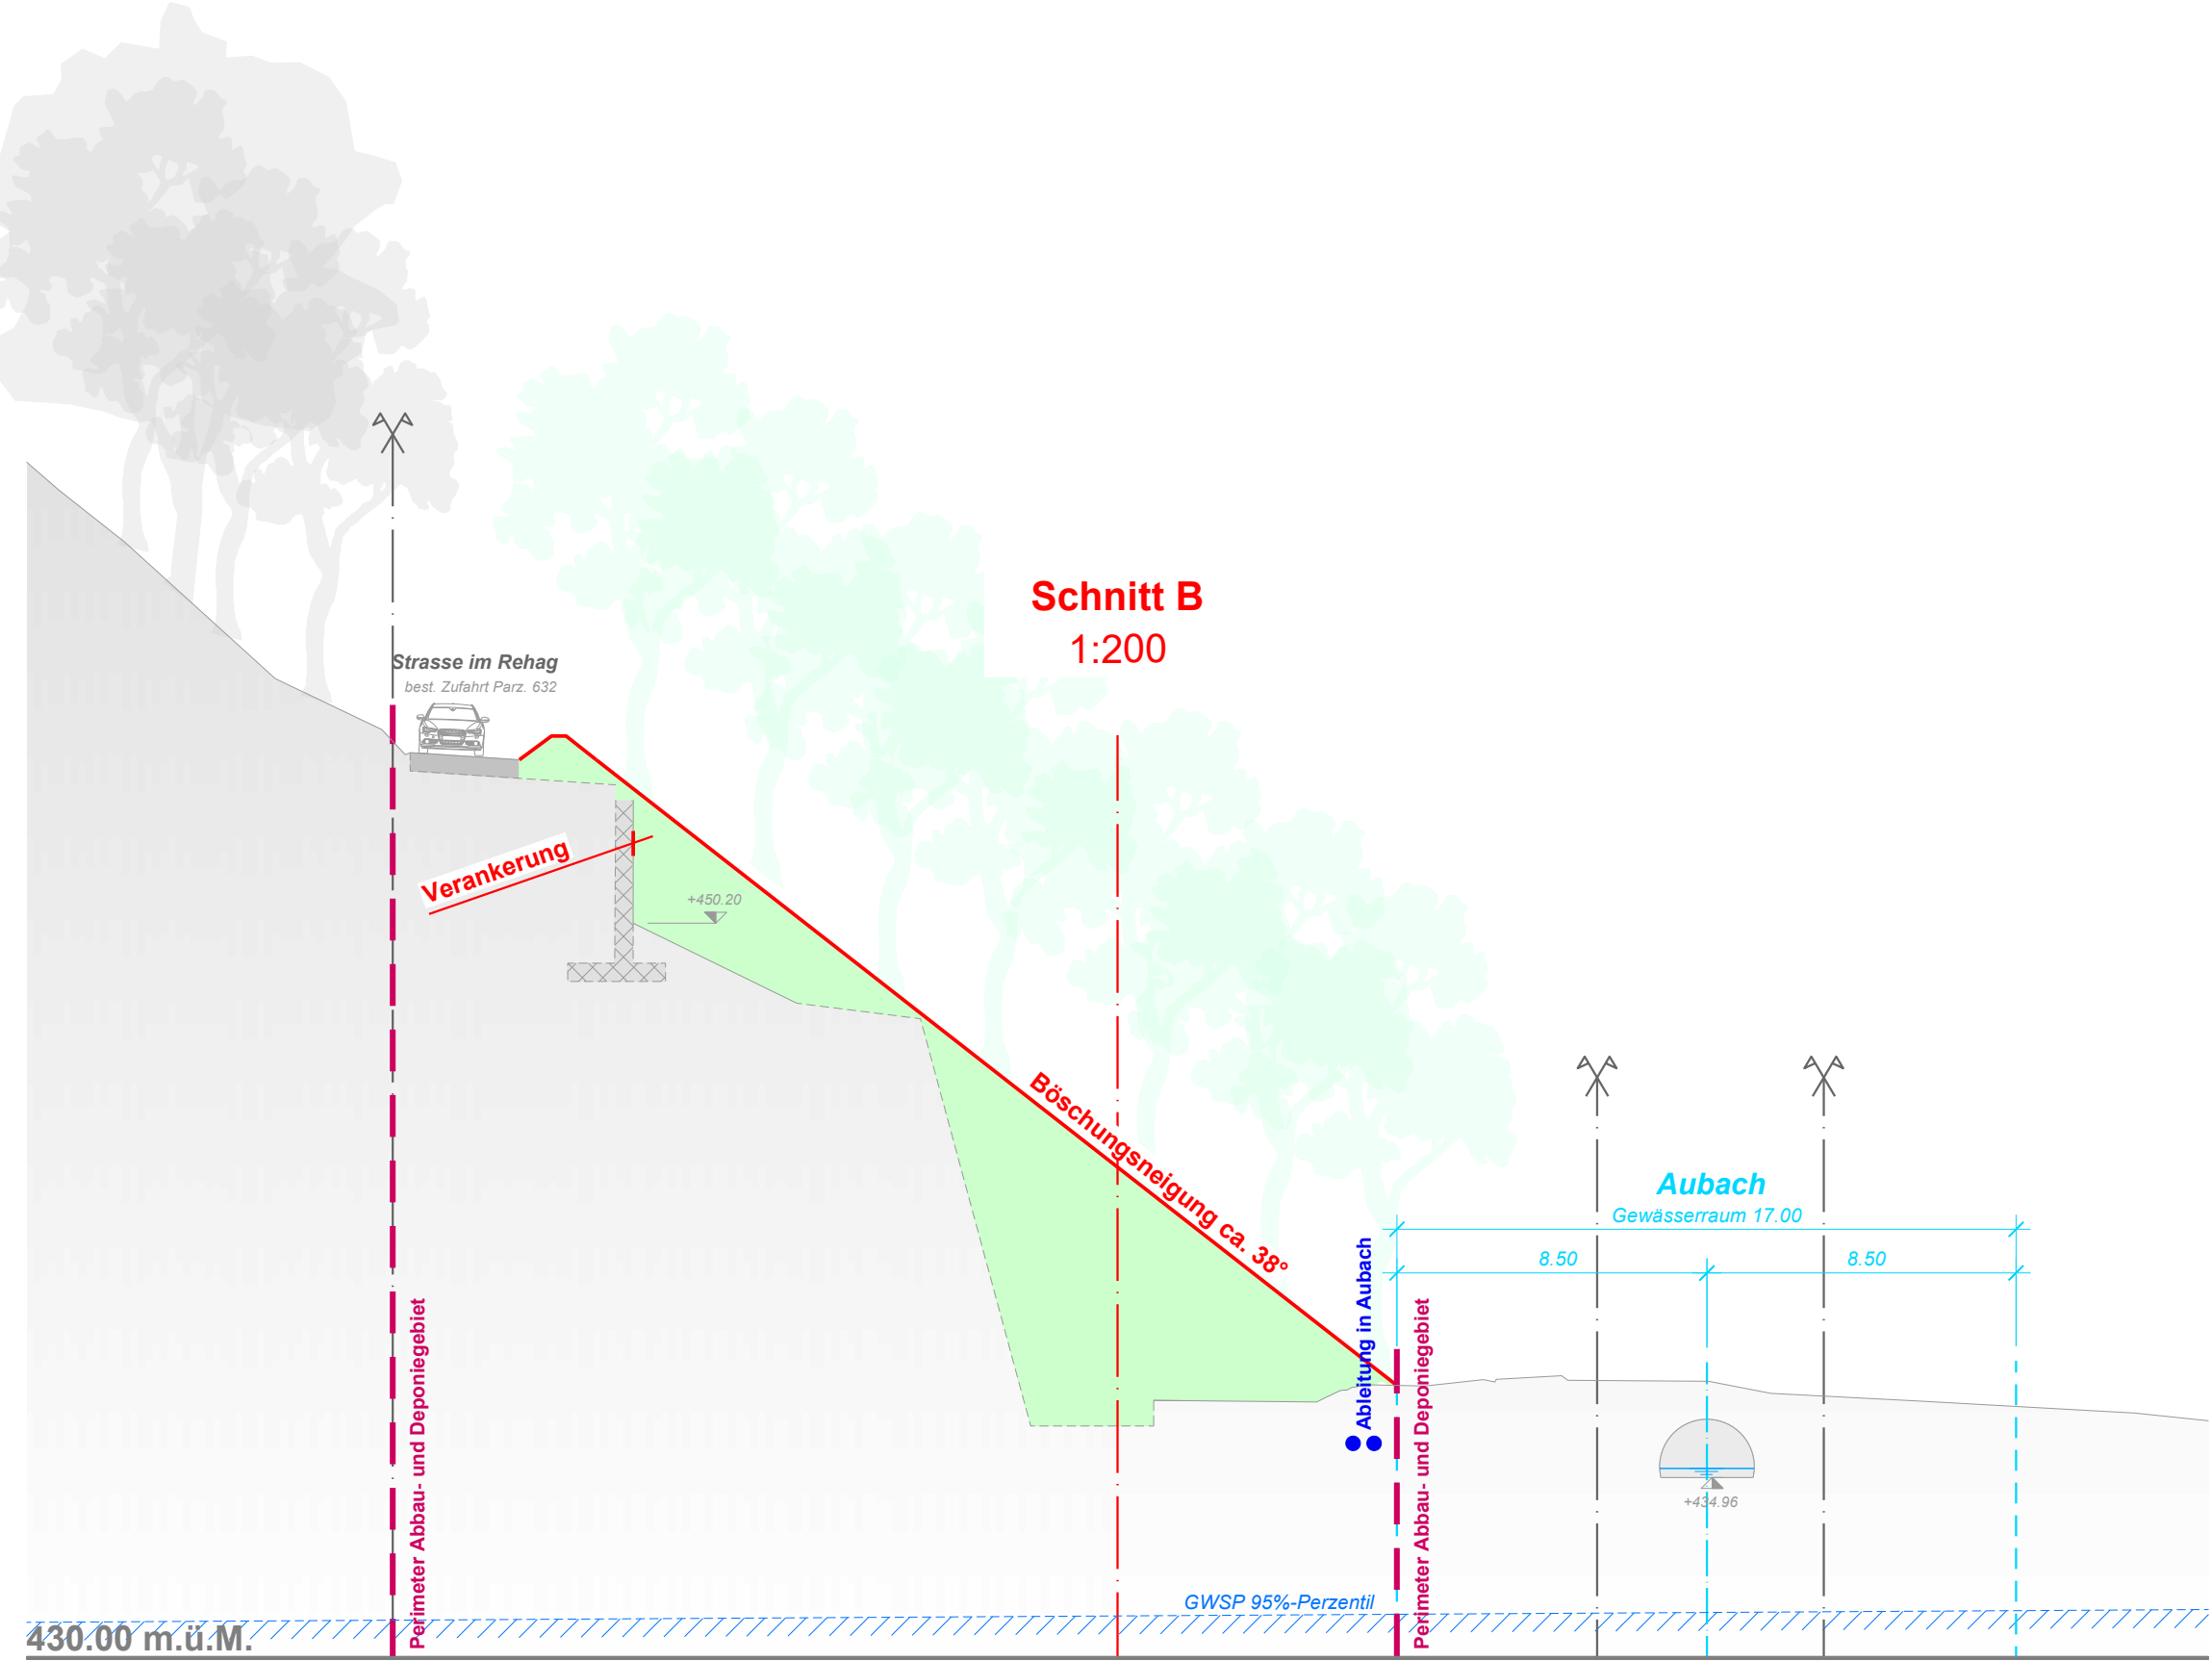
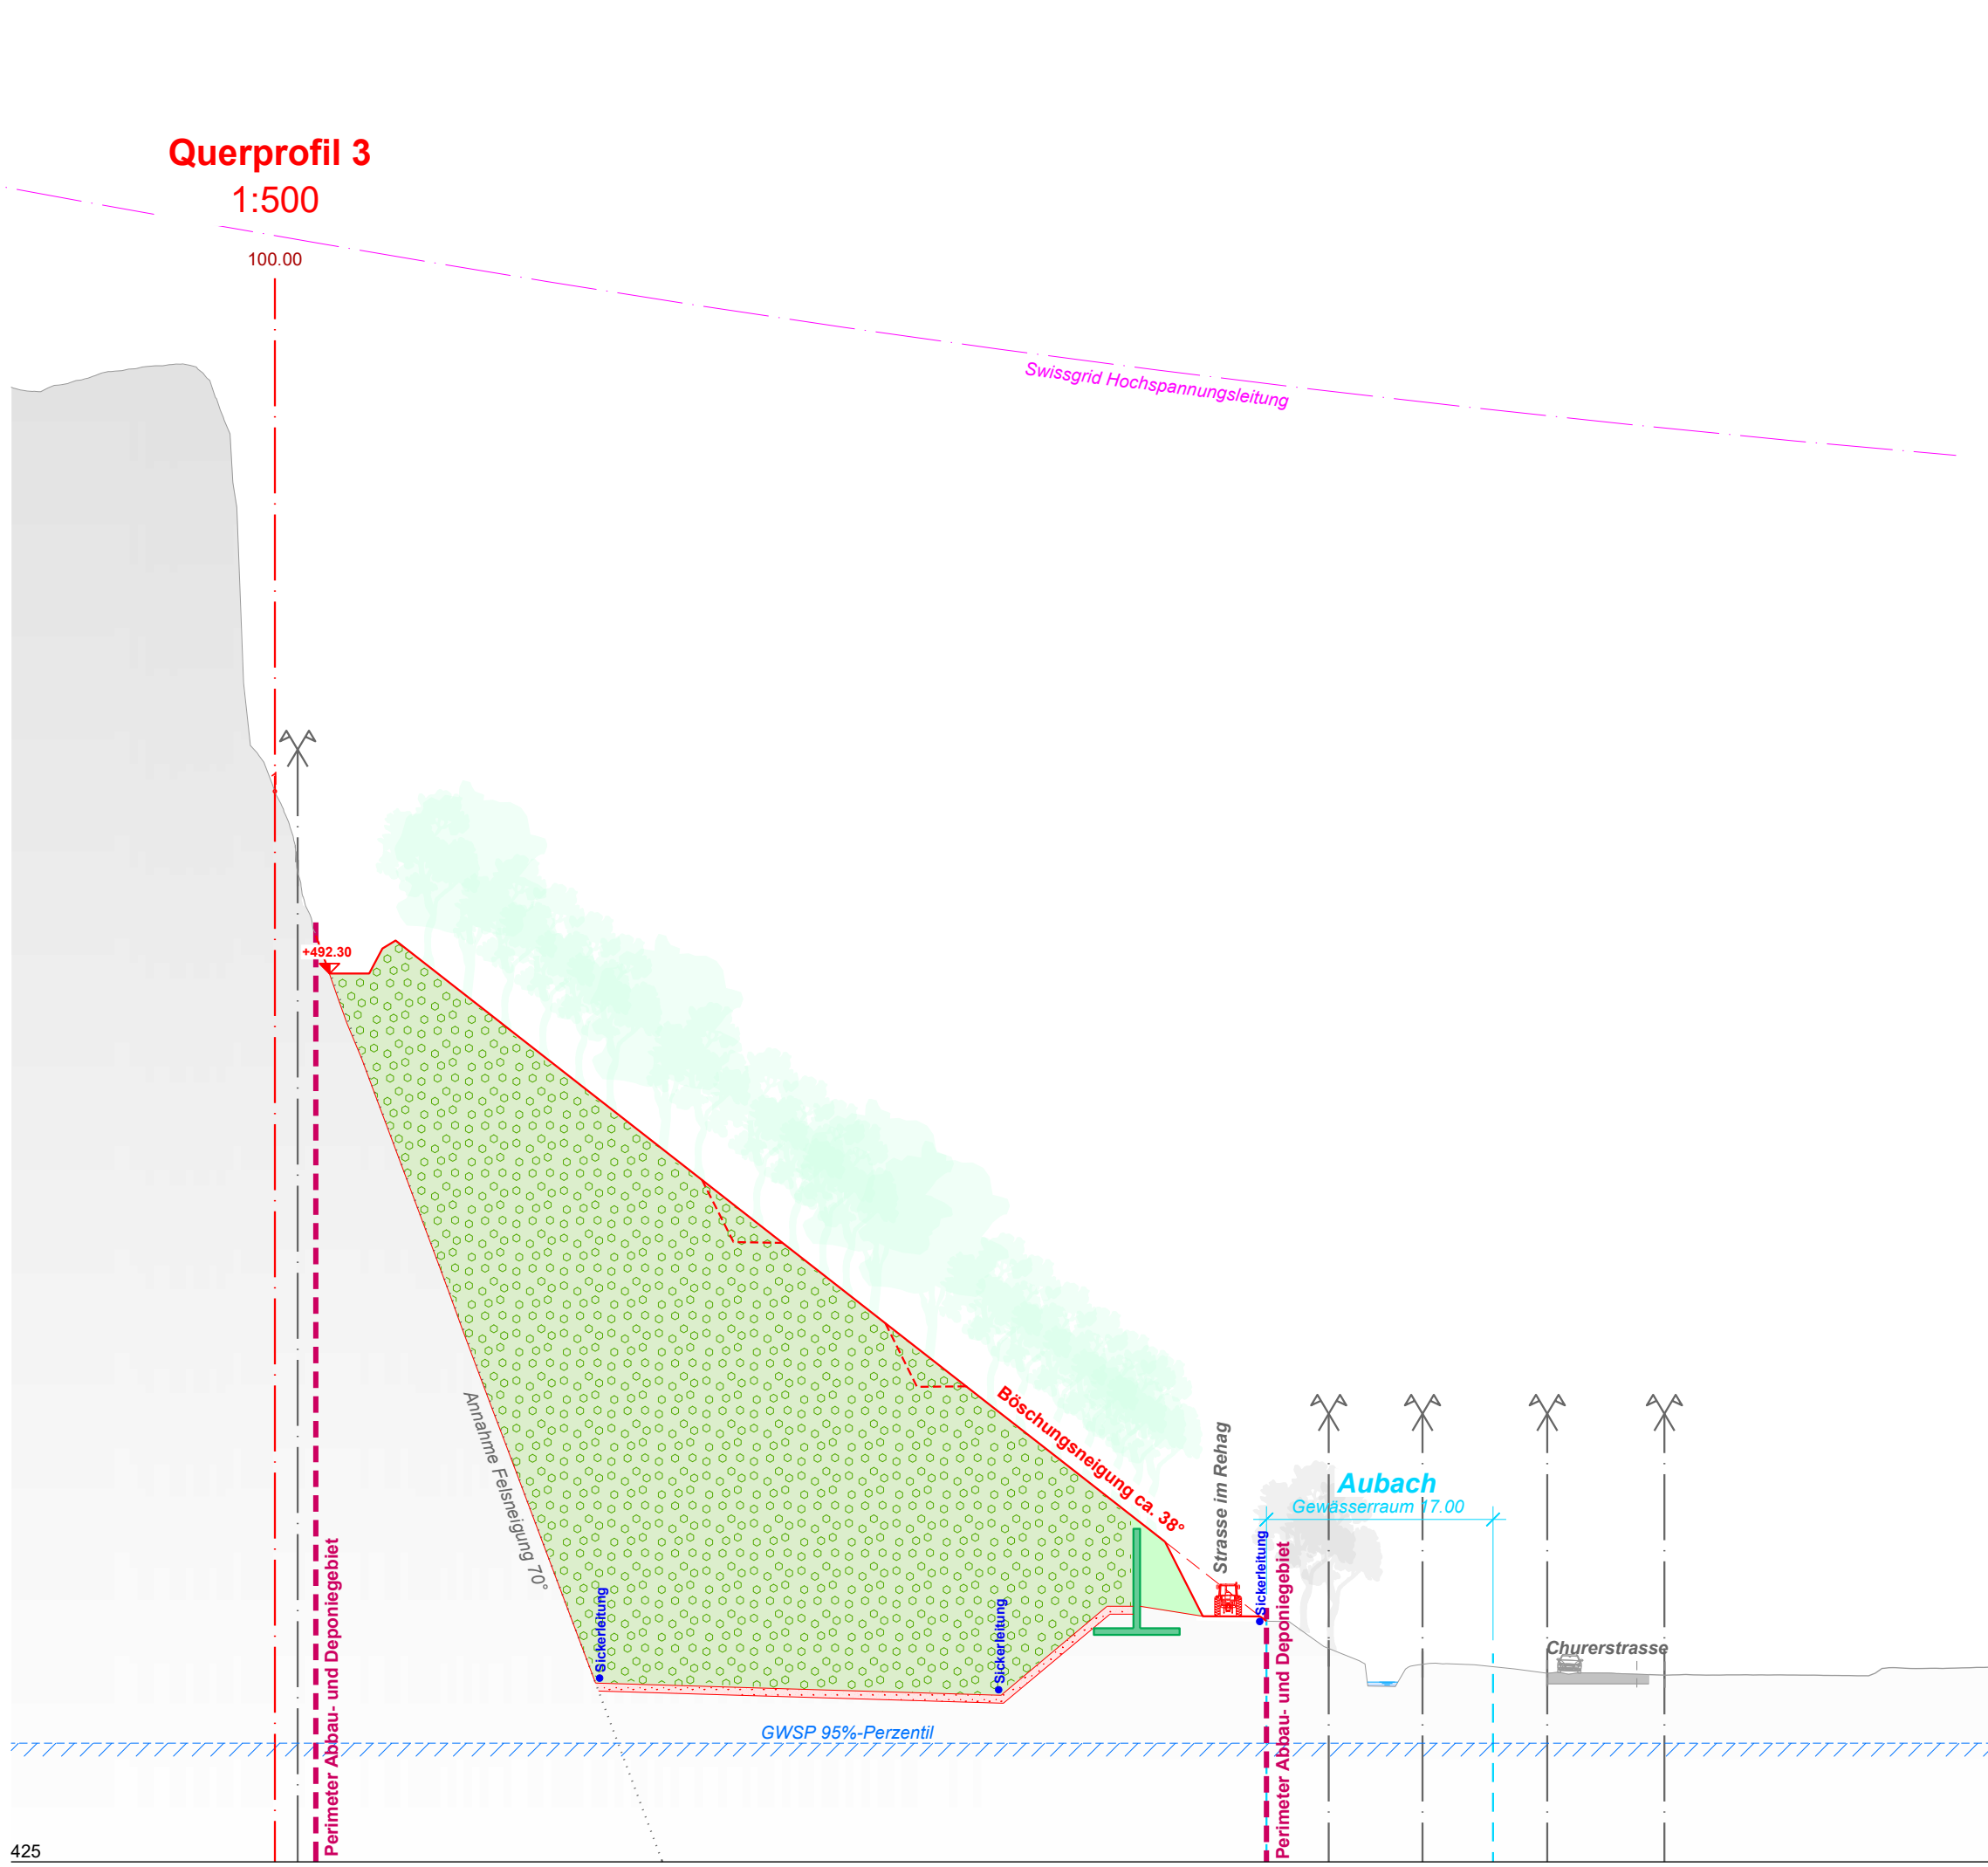
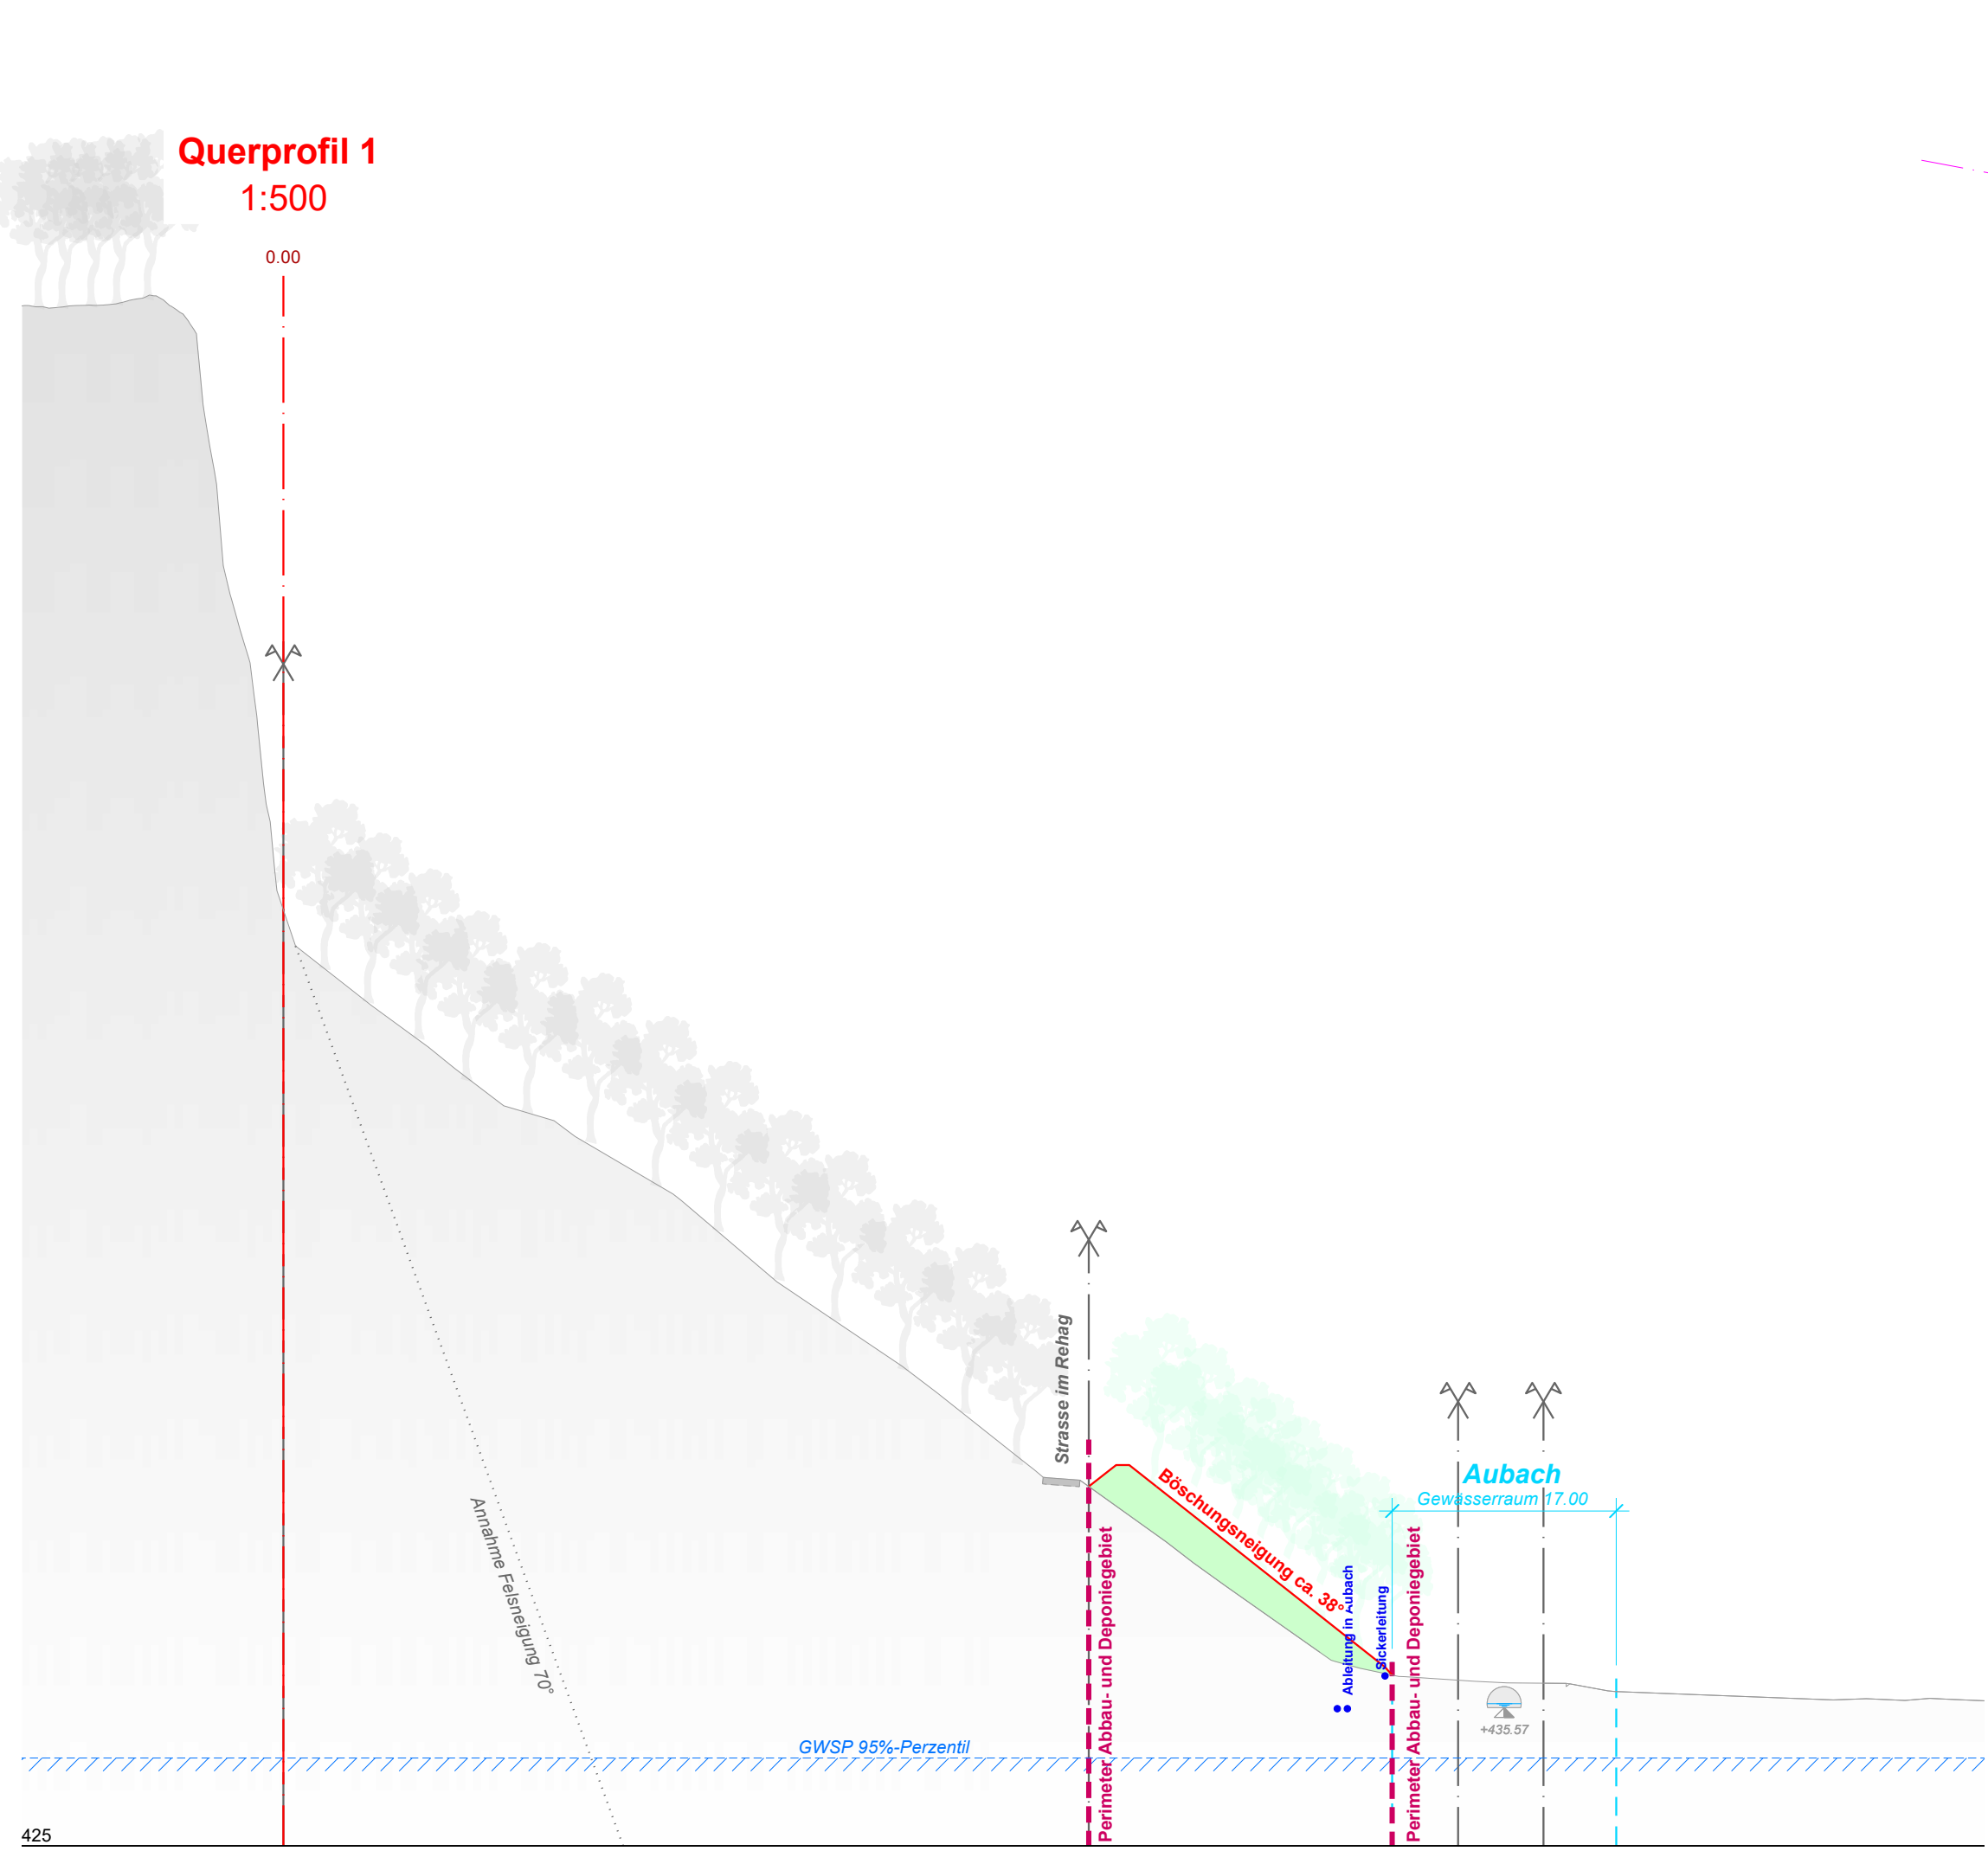


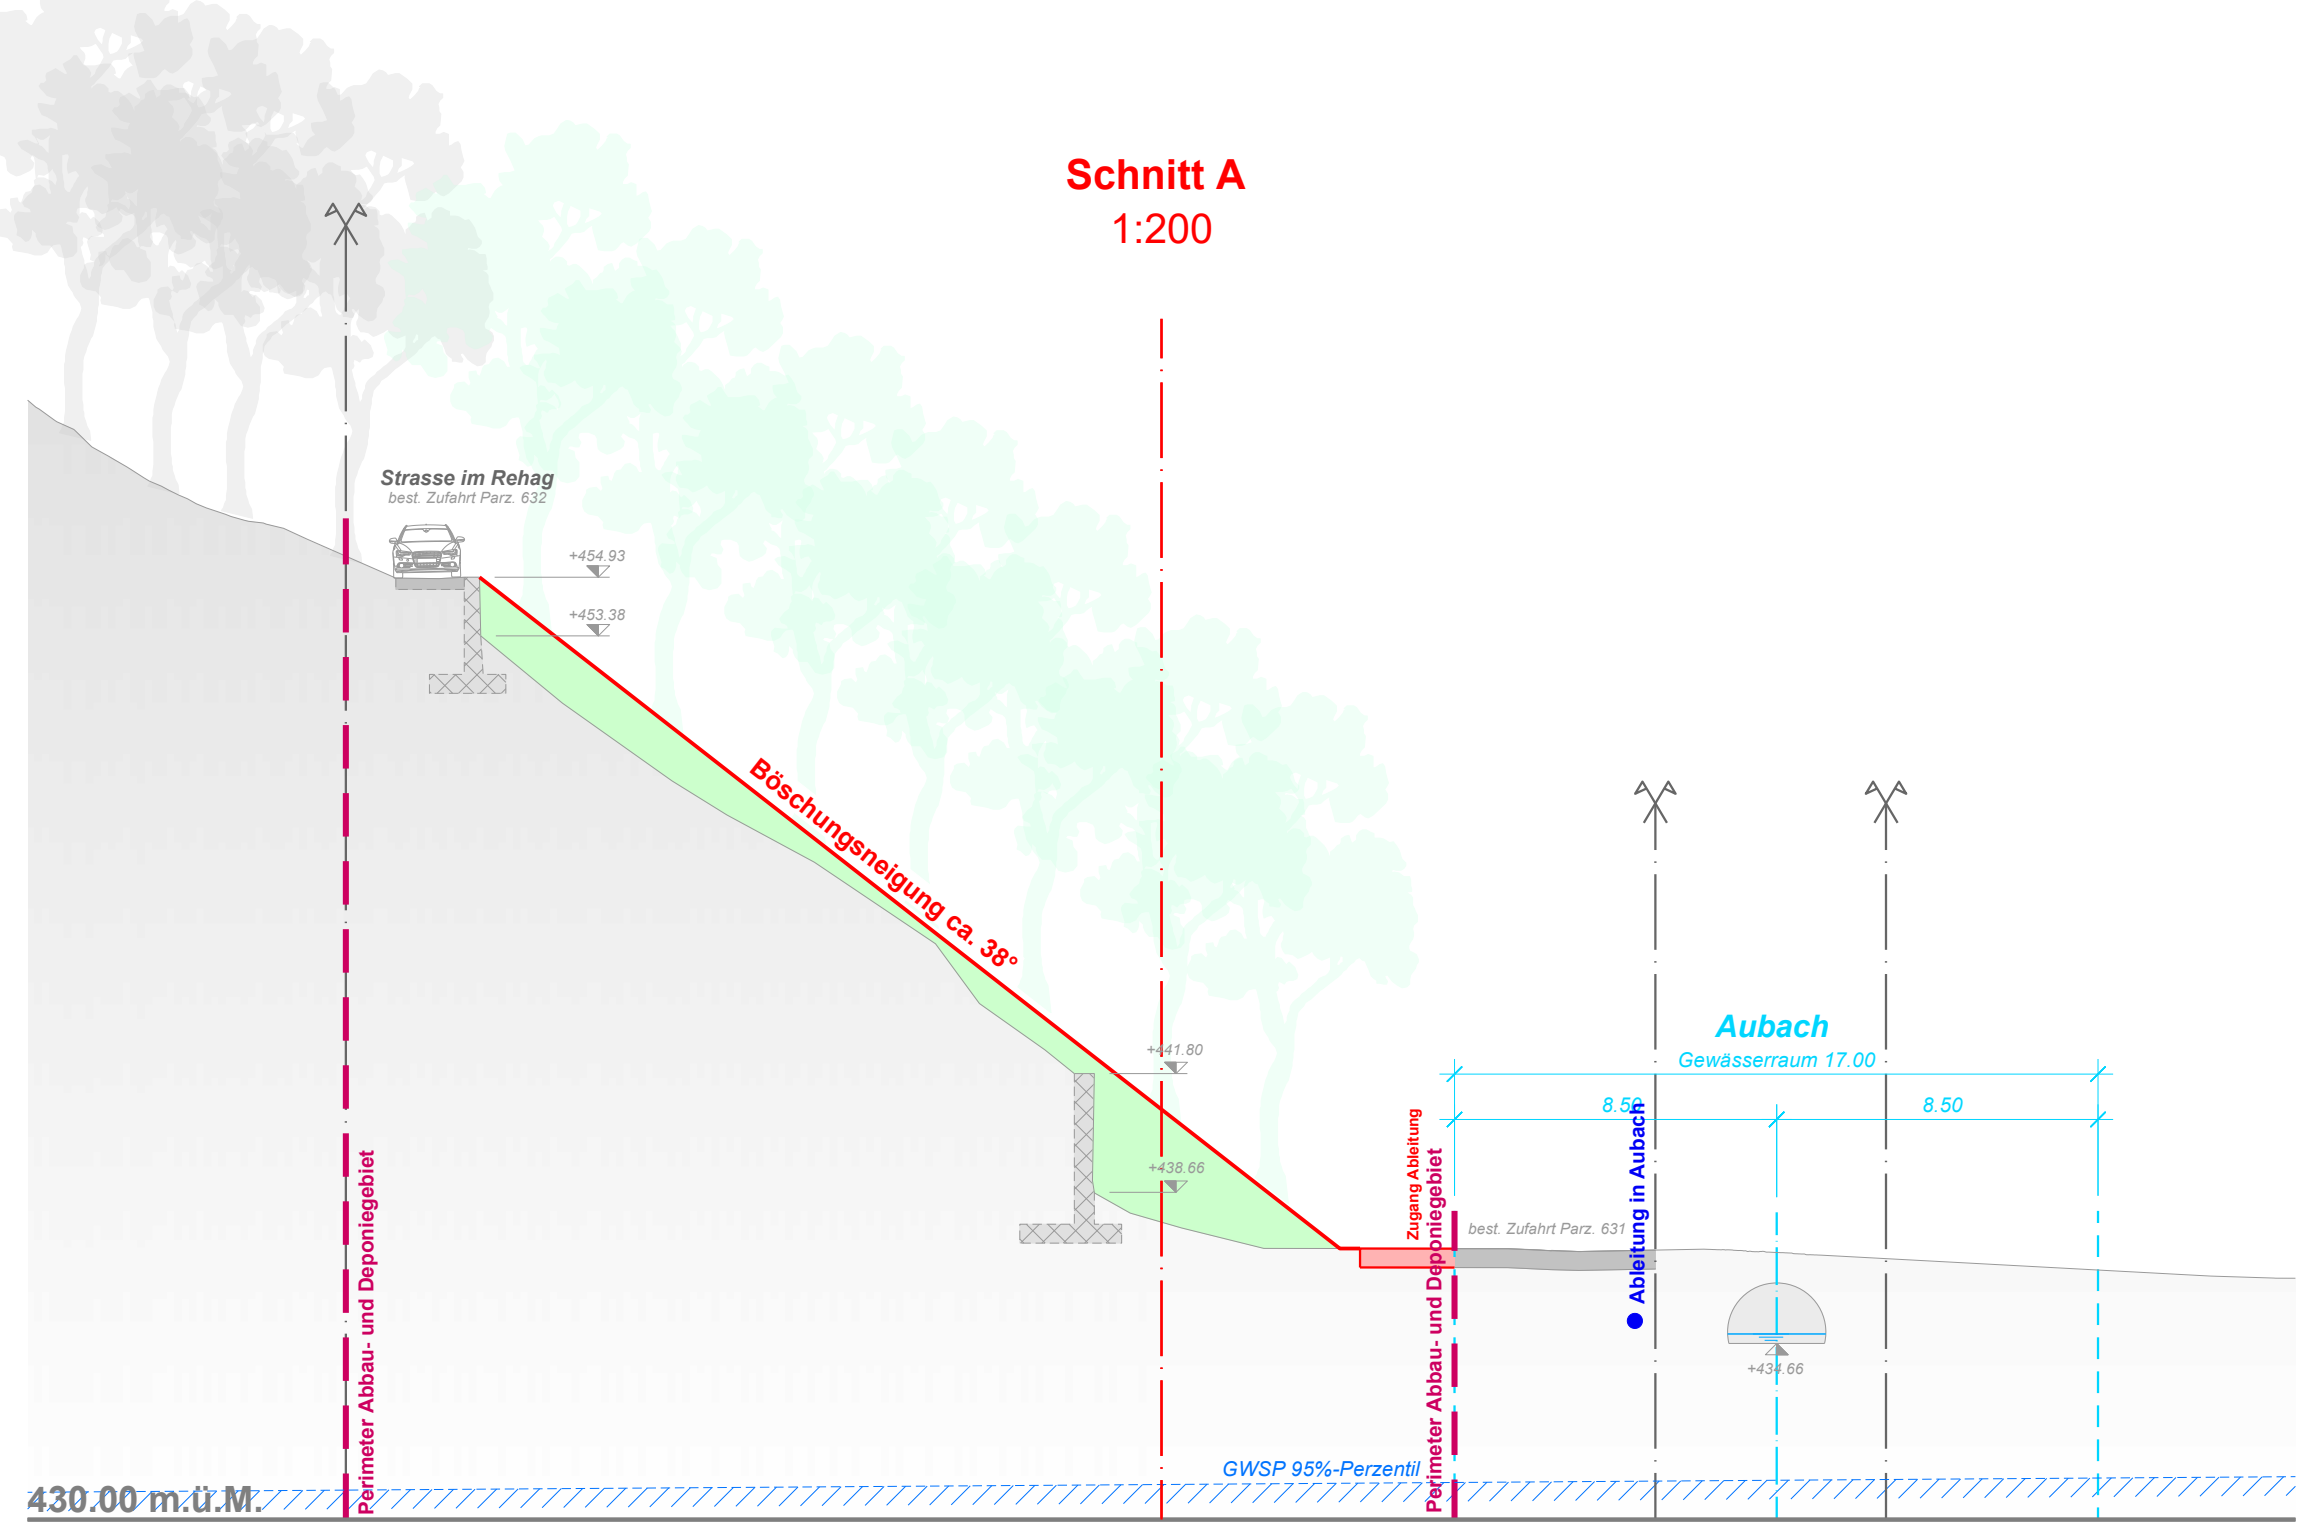

ROBERT KÖNIG AG
RECYCLING UND INERTSTOFFDEPONIE • KRIESSERN

Gemeinde Oberriet

Rehag

Abbau und Deponie Typ B nach VVEA

Bauprojekt

Baubewilligungsverfahren nach Art. 35ff PBG

Querprofile - Endgestaltung

Querprofile 1:500, Schnitte 1:200

Auflageprojekt

Kriessern, den

Der Bauherr

Die Grundeigentümer

Der Projektverfasser

Robert König AG, Kriessern

Robert König AG, Kriessern

BPU Kasper, Kehrsatz

 BPU Kasper Mattenstrasse 10 3122 Kehrsatz T: 079 434 14 30 kasper.heinz@outlook.com	 Impergeologie AG Untergraben 19 8880 Heiligenzell / Mies T: 081 723 59 13 info@impergeologie.ch	 Büro Widmer AG Barenholzplatz 76 8900 Frauenfeld T: 052 722 16 84 mail@buro-widmer.ch	 Wäli AG Ingenieure Auenstrasse 23 8433 Heerdtrog T: 058 100 90 02 heertrugg@waeli.ch
--	--	--	---

Beilage 10

Projekt Nr.: 3102-1276 Format: 80 x 126 cm	Geszeichnet: d.müller Kontrolliert: v.dietsche	Erstellt: 30.05.2025 Geändert: -
---	---	-------------------------------------

N:\310 Tiefbau\3102 Heertrugg\3102-1276 Oberriet Deponie Rehag\2025_Auflage\06 CAD\40 Auflage\3102-1276_02_OP_500.2d

Legende:

Projekt:

- Perimeter Abbau- und Deponiegebiet
- Baulinie Gewässerraum
- Kompartiment Typ B
- Geländeanpassung mit unverschmutztem Aushub
- Strasse im Rehag
- Baupiste
- Sohlen-Abdichtung
- Stütz- und Lärmschutzmauer
- Entwässerungsleitungen

Bestand:

Bestandesaufnahmen (05.09.2019)

- Terrain
- Grundwasserspiegel, 95%-Perzentil (2020 - 2023)
- Bestehende Werkleitungen (Katastrerauszüge Oktober 2019)
- Swissgrid Hochspannungsleitung
- Grundbuchplan (26.05.2025)
- Parzellengrenze
- Strasse
- Gebäude / Stützkonstruktion