


Kriessern, den	Die Grundeigentümer	Der Projektverfasser
Der Bauherr	Parzellen 630, 631, 5018	
Robert König AG, Kriessern	Robert König AG, Kriessern	BPU Kasper, Kehrsatz


 BPU Kasper Waldstrasse 15 3122 Kehrsatz T 079 434 14 39 kasper.heng@bluewin.ch	 Impergeologie AG Löhliweg 19 8888 Hallgau / Mels info@impergeologie.ch	 Büro Widmer AG Avenstrasse 23 8500 Frauenfeld info@burowidmer.ch	 Willi AG Ingenieurbüro Avenstrasse 23 9435 Heerbrugg heerbrugg@willi.ch	Beilage 12 Projekt Nr.: 3103-1276 Format: d mütler Gezeichnet: d mütler Kontrolliert: r. detsche Eingetragen: 30.05.2025 Geändert: -
--	--	---	--	--

N:310 Rehag3102 Heerbrugg3103-1276 Oberriet Deponie Rehag2025_Auflage08 CAD40 Auflagen3103-1276_05_SIT_IP u. Zufahrt_200.2d


Abbau
Situation 1:250

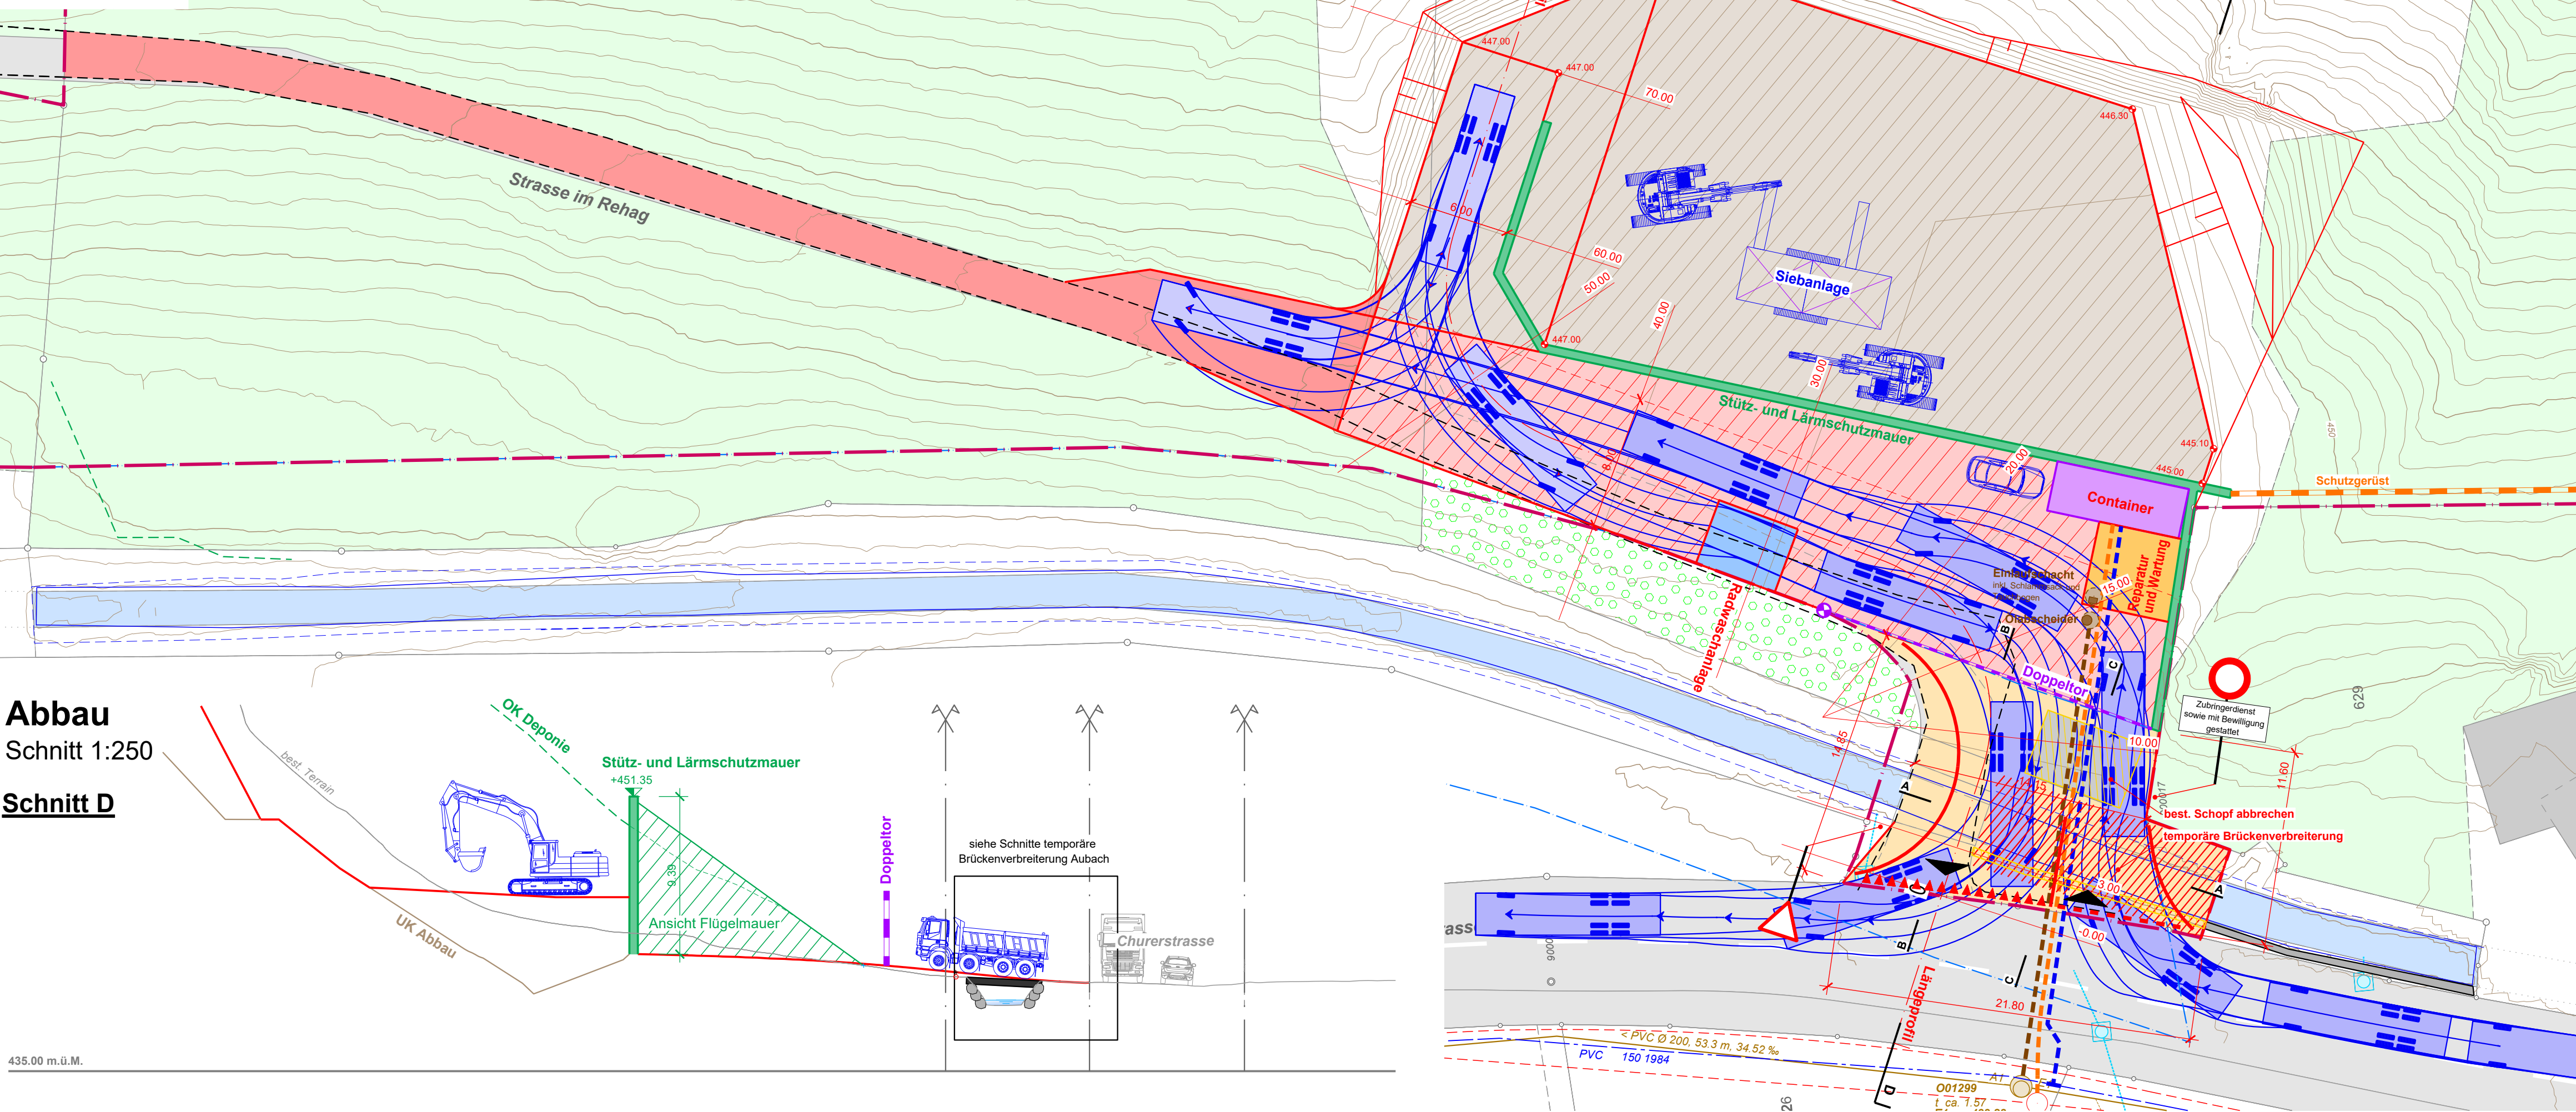


Abbau
Schnitt D

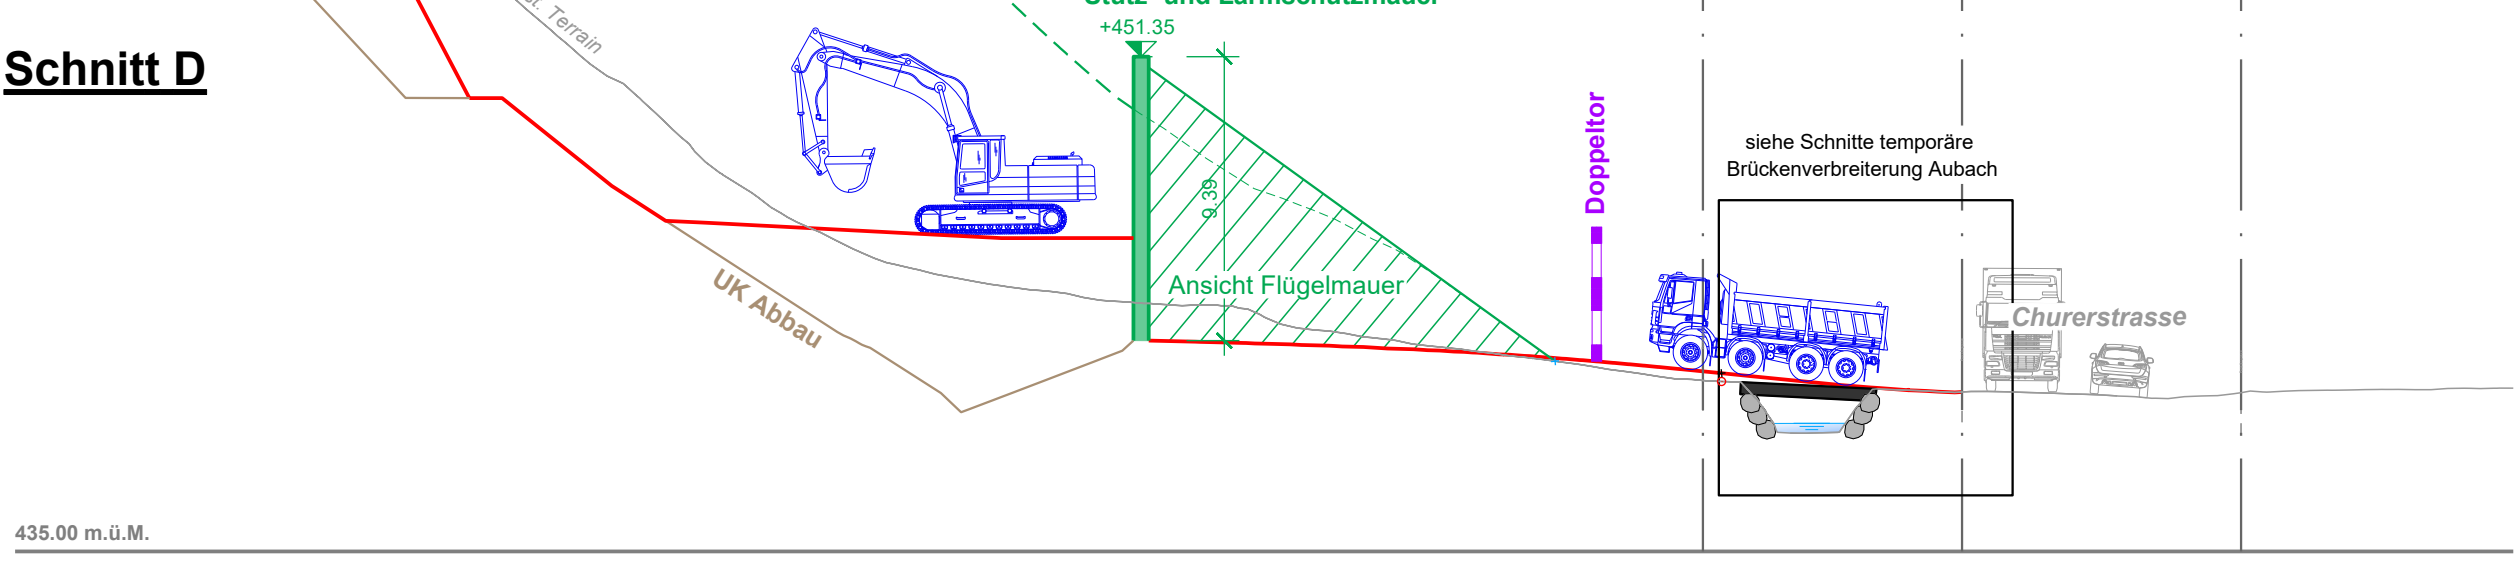


Abbau
Längenprofil 1:250

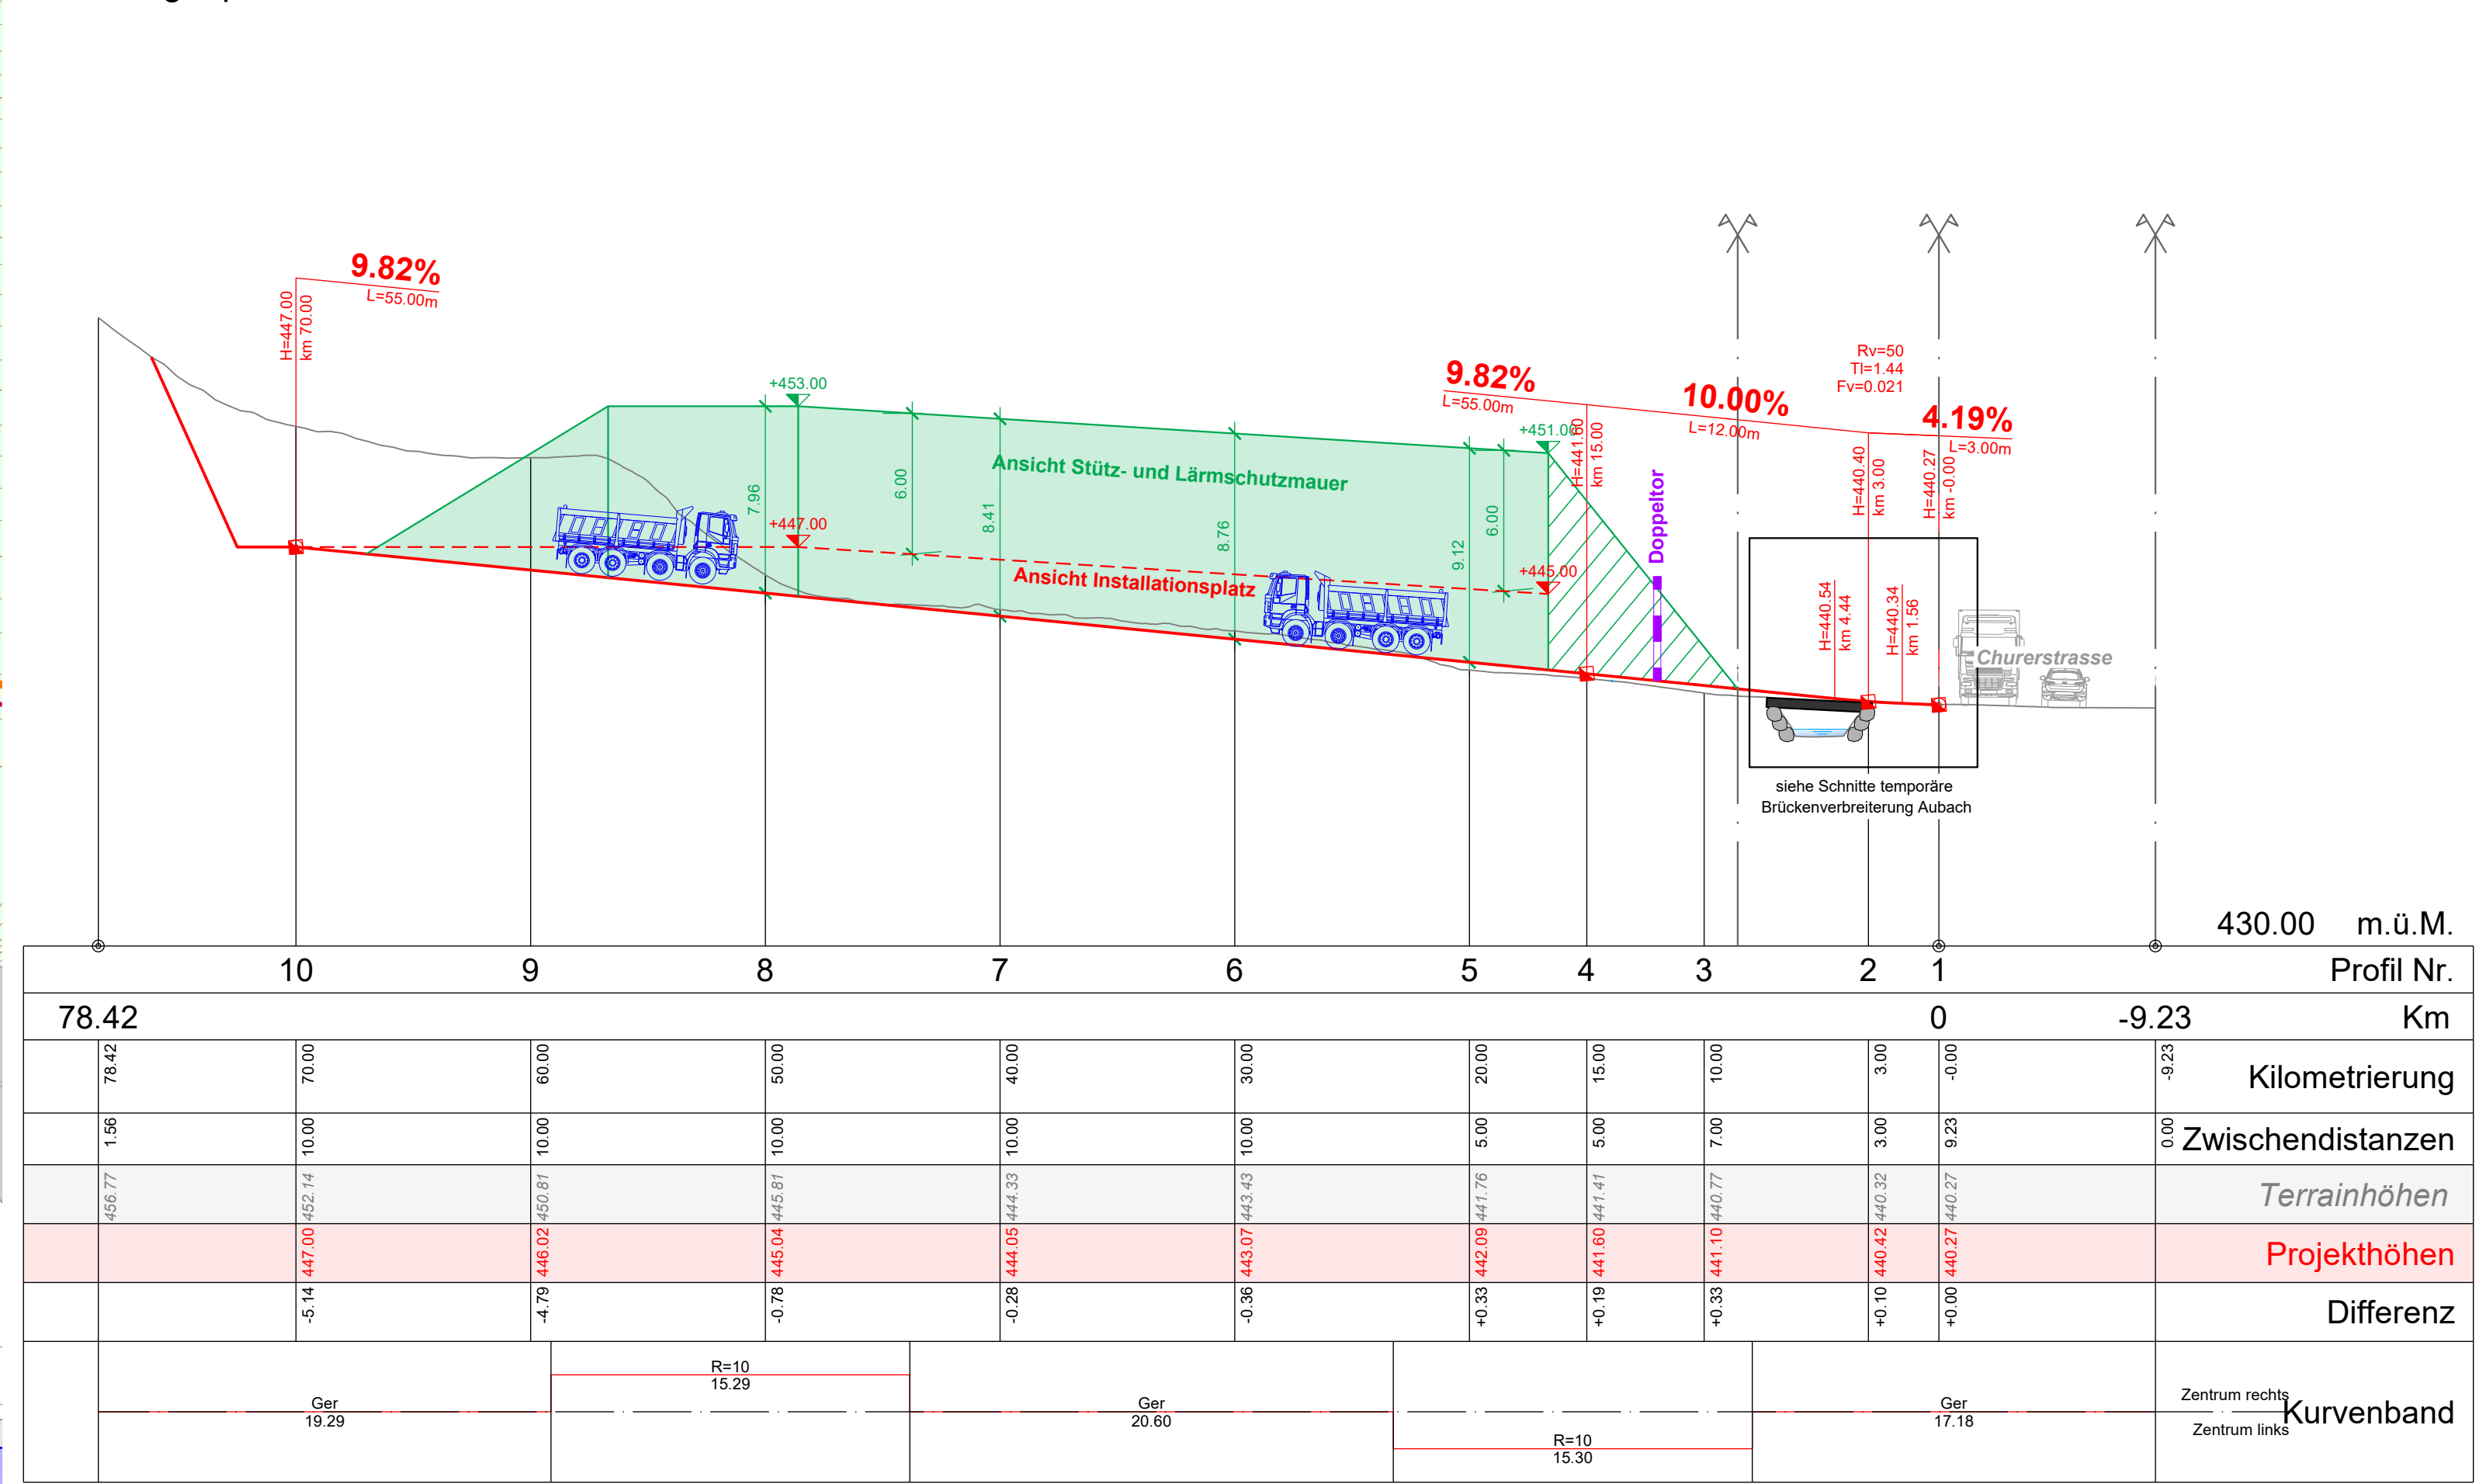

Deponie
Situation 1:250

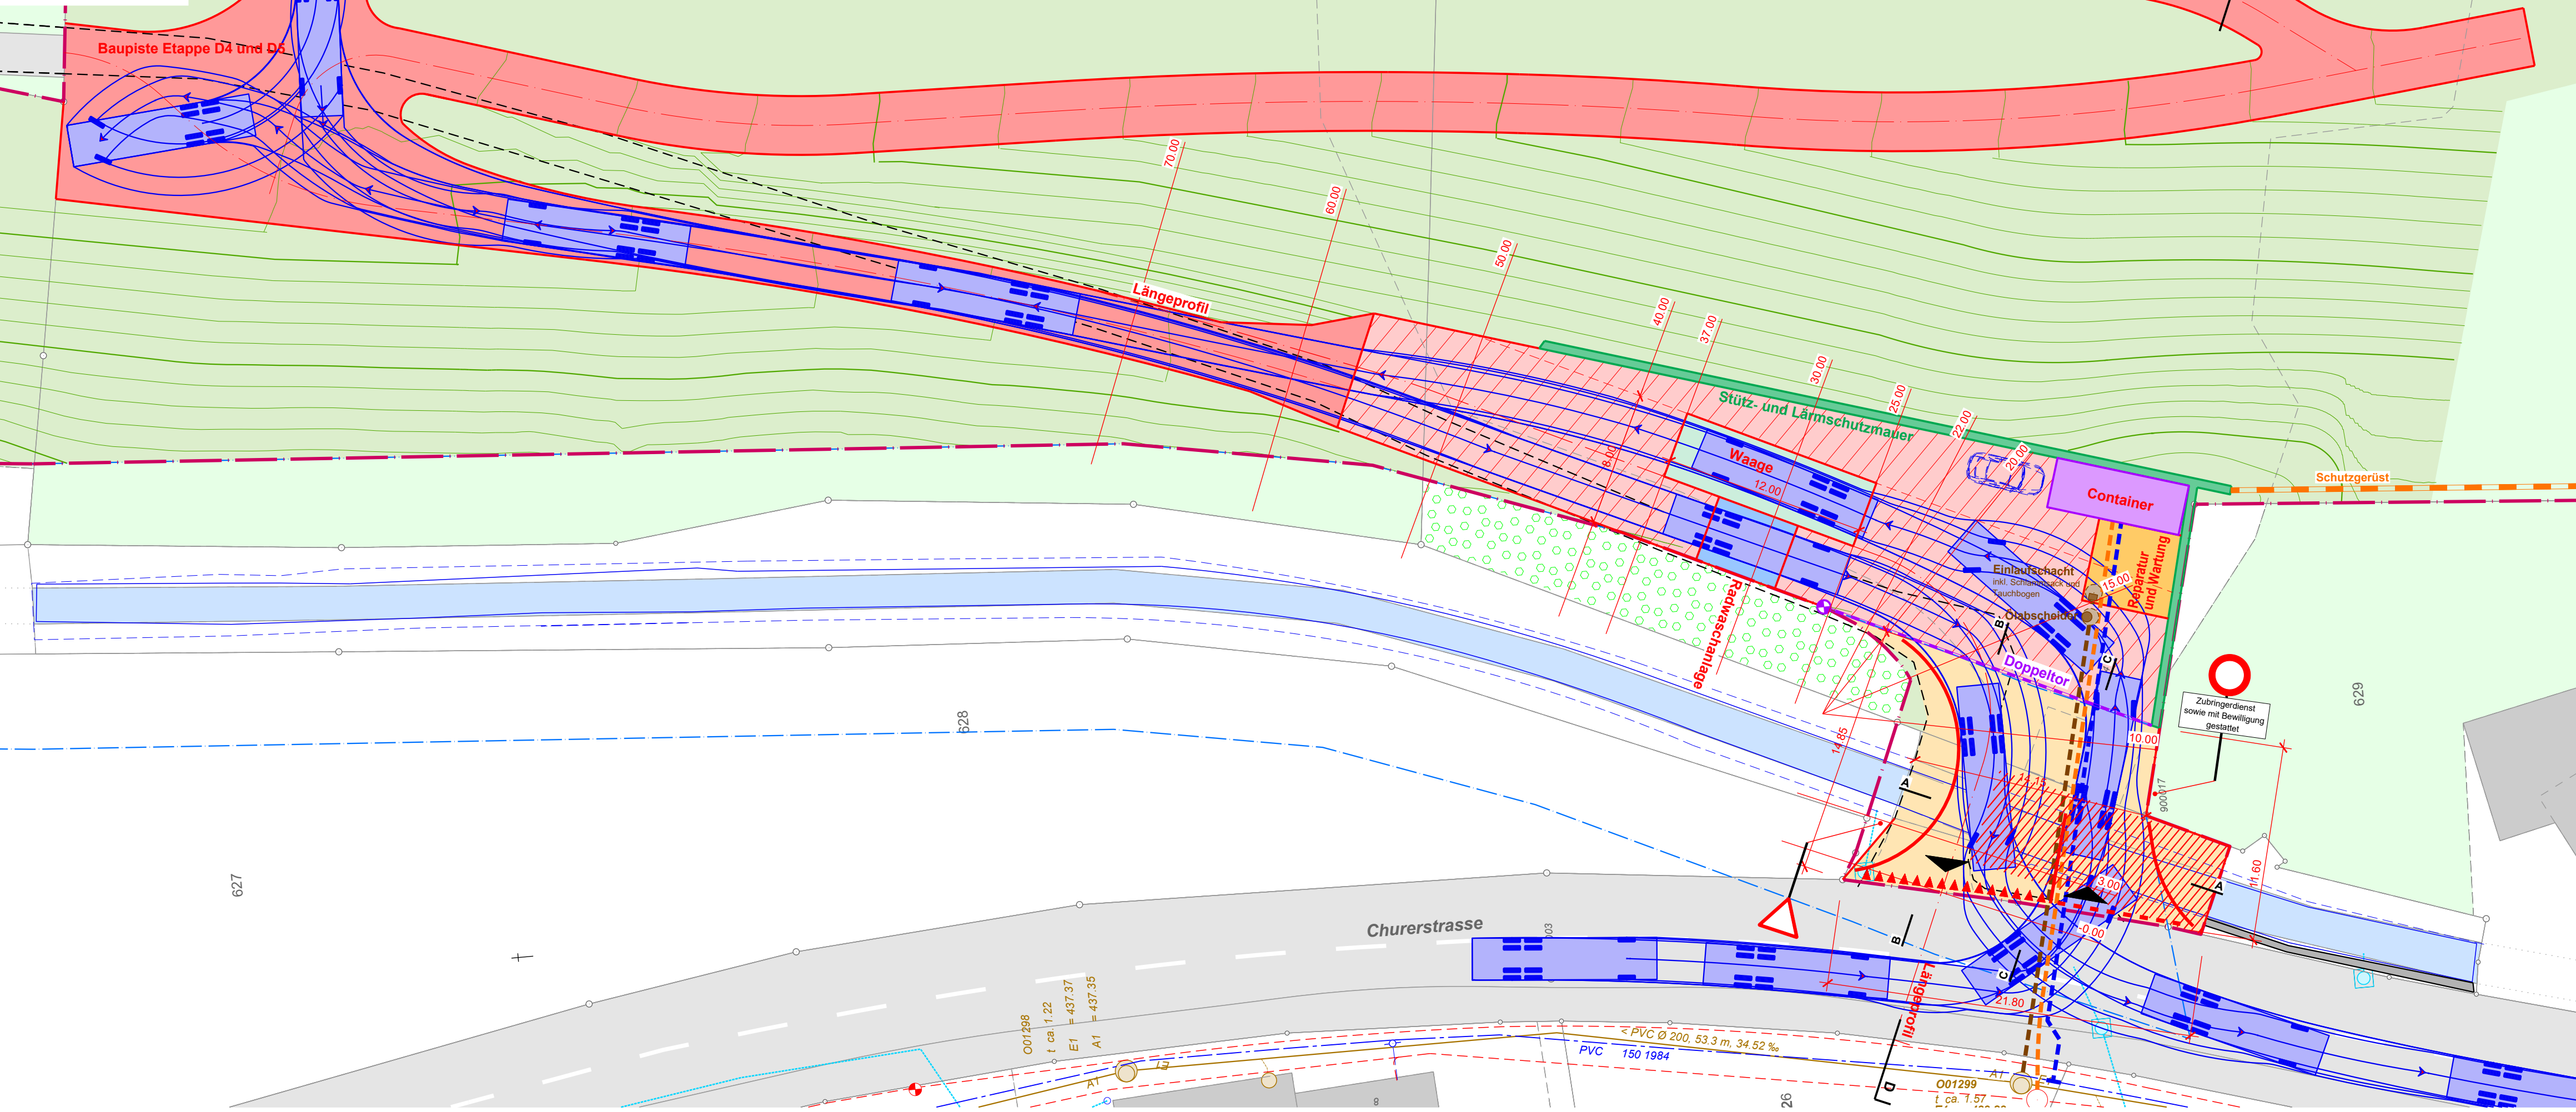

Deponie
Längenprofil 1:250

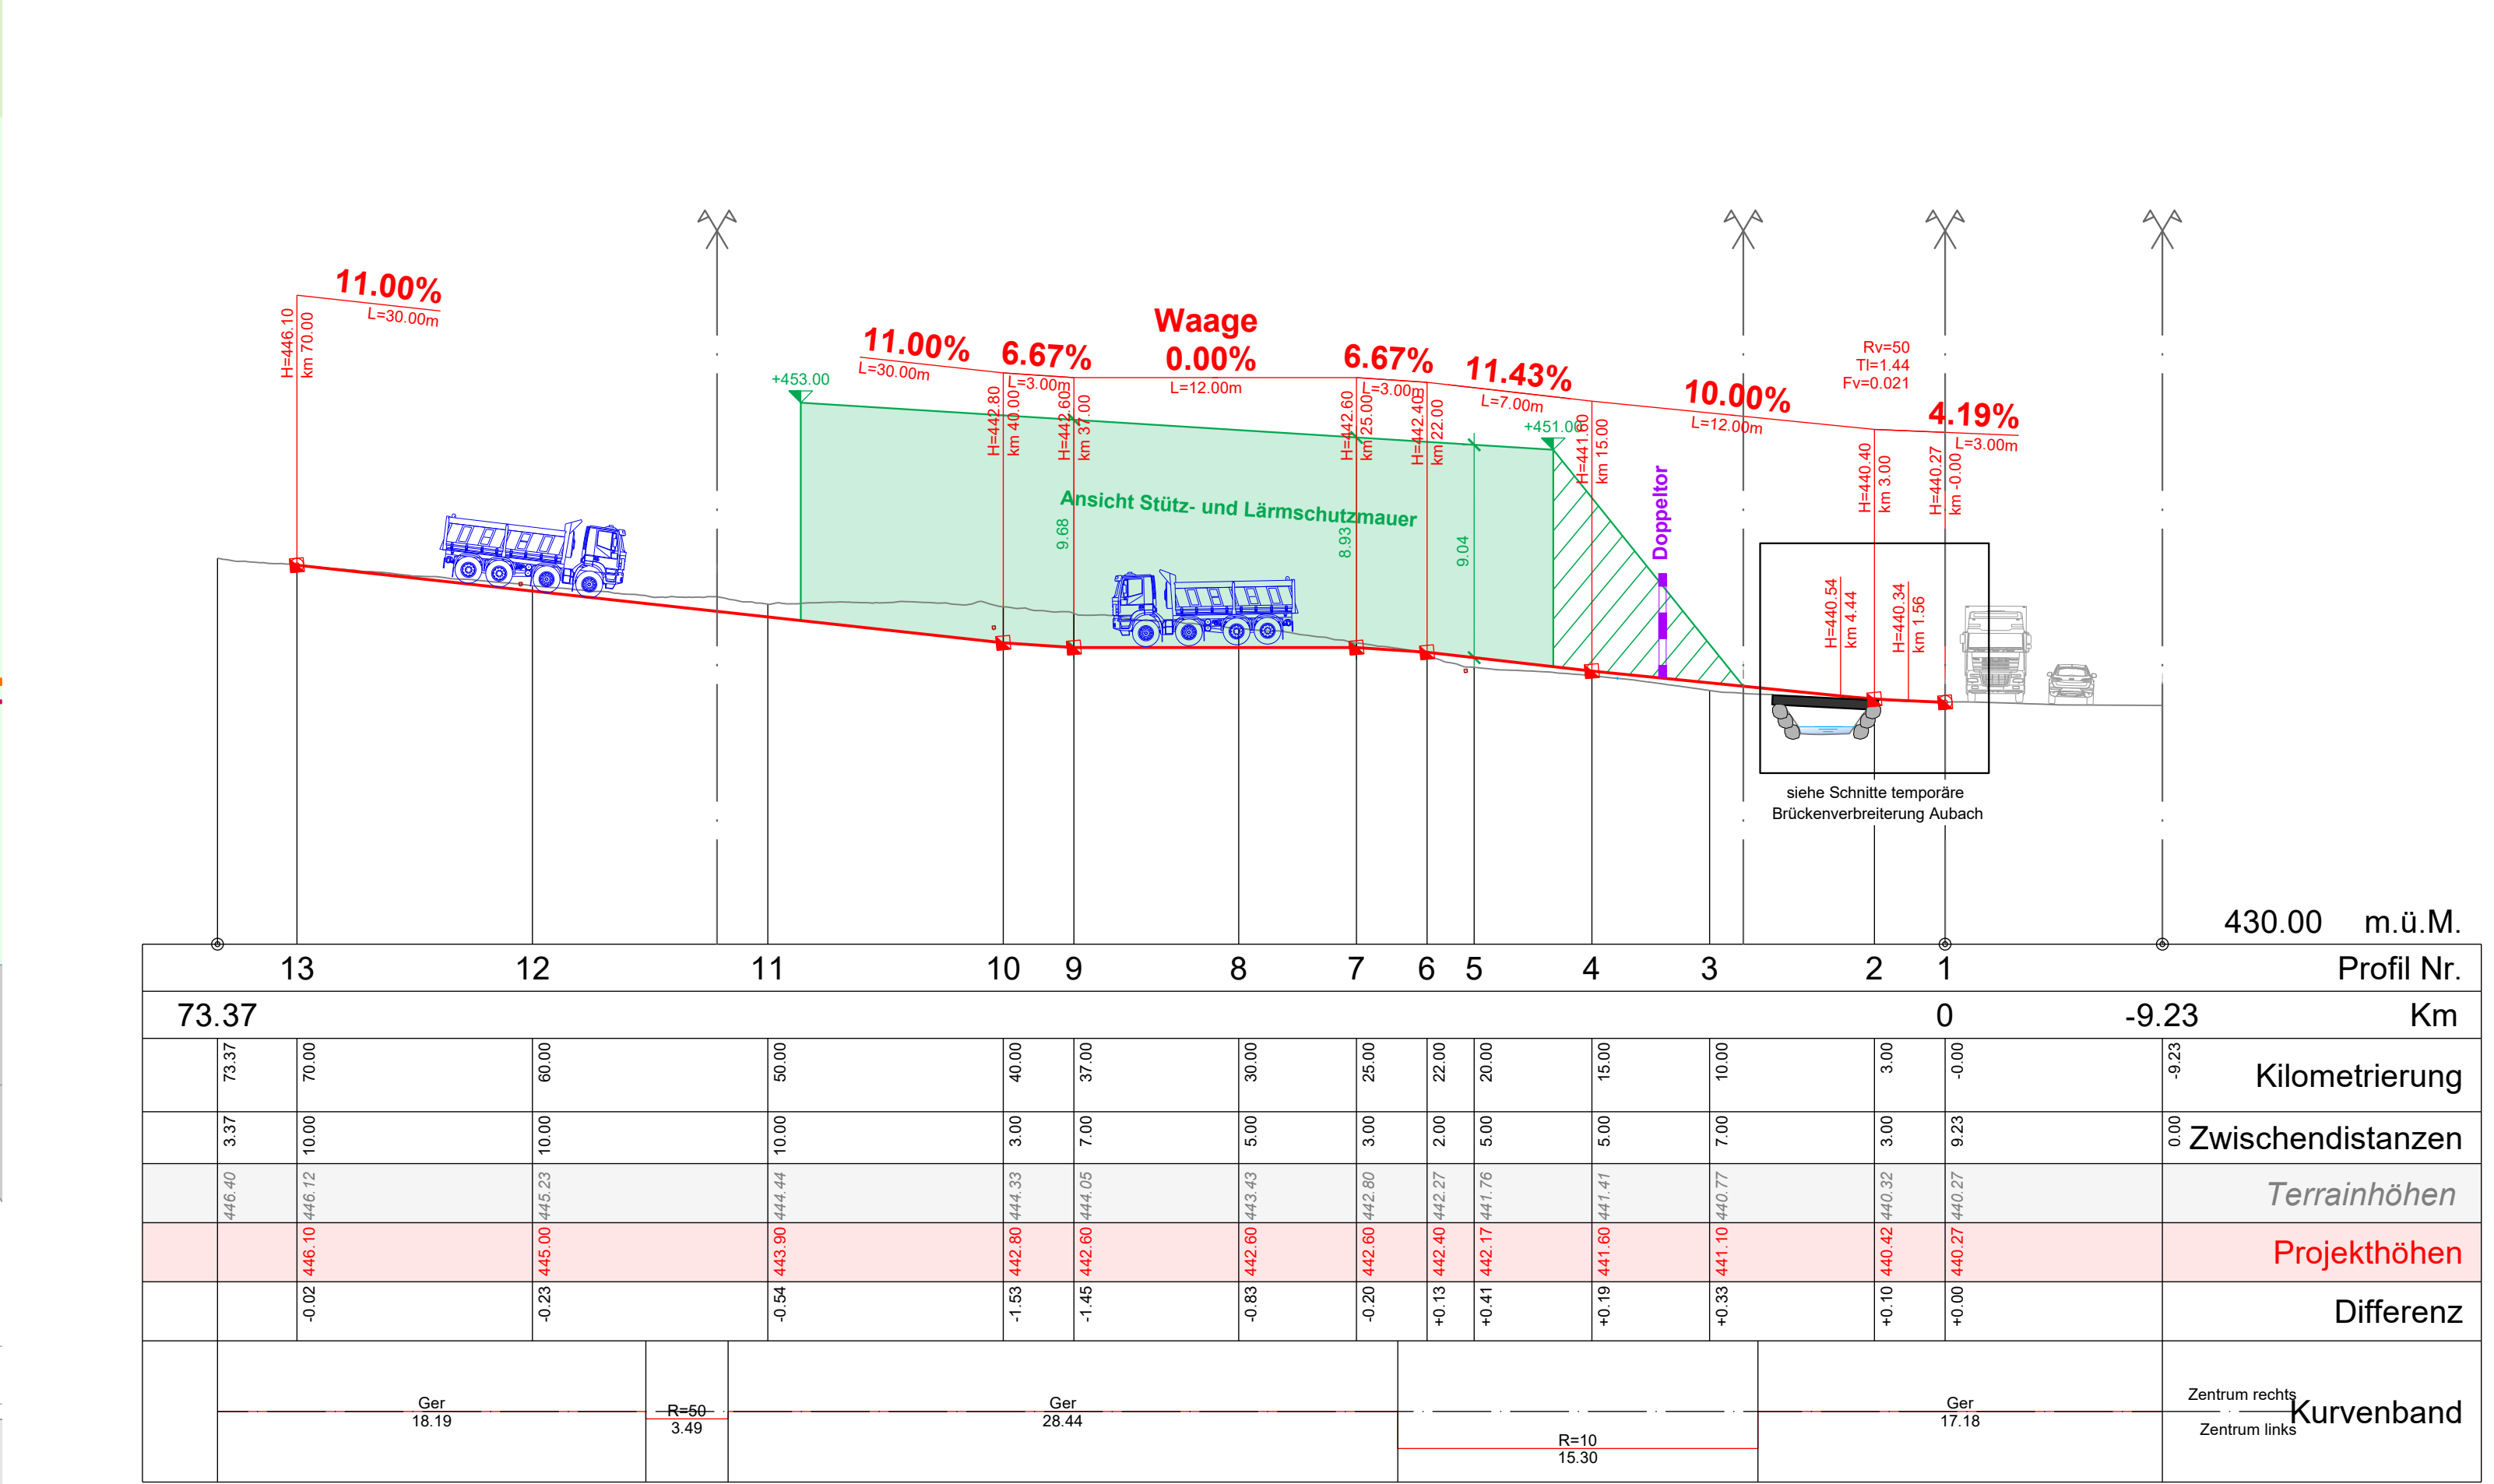

Legende:

- Projekt:**
- Perimeter Abbau- und Deponiegebiet
 - Baulinie Gewässerraum
- Zufahrt & Installationsplatz**
- Zufahrt, asphaltiert
 - Zu- und Wegfahrt
 - Installationsplatz, asphaltiert
 - Aufbereitungs-, Abbau-, Zwischenlager- und Installationsfläche, asphaltiert
 - Reparatur und Wartung (dicht und Anschluss an Schmutzabwasserkanalisation)
 - Baupiste, chaussiert
 - Stütz- und Lärmschutzwand
 - Büro-, Aufenthalts- und Materialcontainer (Lage variabel)
 - Waage, ca. 12m x 4m
 - Radwaschanlage, ca. 4m x 5m
 - Abbruch bestehende Bauten und Anlagen
 - temporäre Brückenverbreiterung
 - Doppelgatter / Zaun
 - Schutzgerüst
 - Höhenlinien, Äquidistanz 1.0 m
 - Terrainhöhe
 - Schmutzabwasserleitung
 - Wasserversorgung
 - Elektrizitätsleitung
 - Ölabscheider
 - Eintaufschacht, inkl. Schlamm sack und Tauchbogen
 - Knotenschnittweite gemäss SN 640 273a
 - Simulation Schleppkurven


Abmessung Lastwagen Typ B




Bestand:

- Bestandesaufnahmen (05.09.2019):
- Höhenlinien, Äquidistanz 1.0 m
 - Strassenrand
 - Terrain
- Wertstellungen (30.03.2022):
- Schmutzabwasser
 - Regenabwasser
 - Wasserversorgung
 - Elektrizitätsversorgung
- Grundbuchplan (26.05.2025):
- Parzellengrenze
 - Parzellengrenze (Längenprofile und Schnitte)
 - Gemeindengrenze
 - Strasse
 - Gebäude
 - Bestandswald (Waldregion 2, Werdenberg-Rheintal)
 - Bestockte Fläche
 - Gewässer


Sichtweiten
Situation 1:500

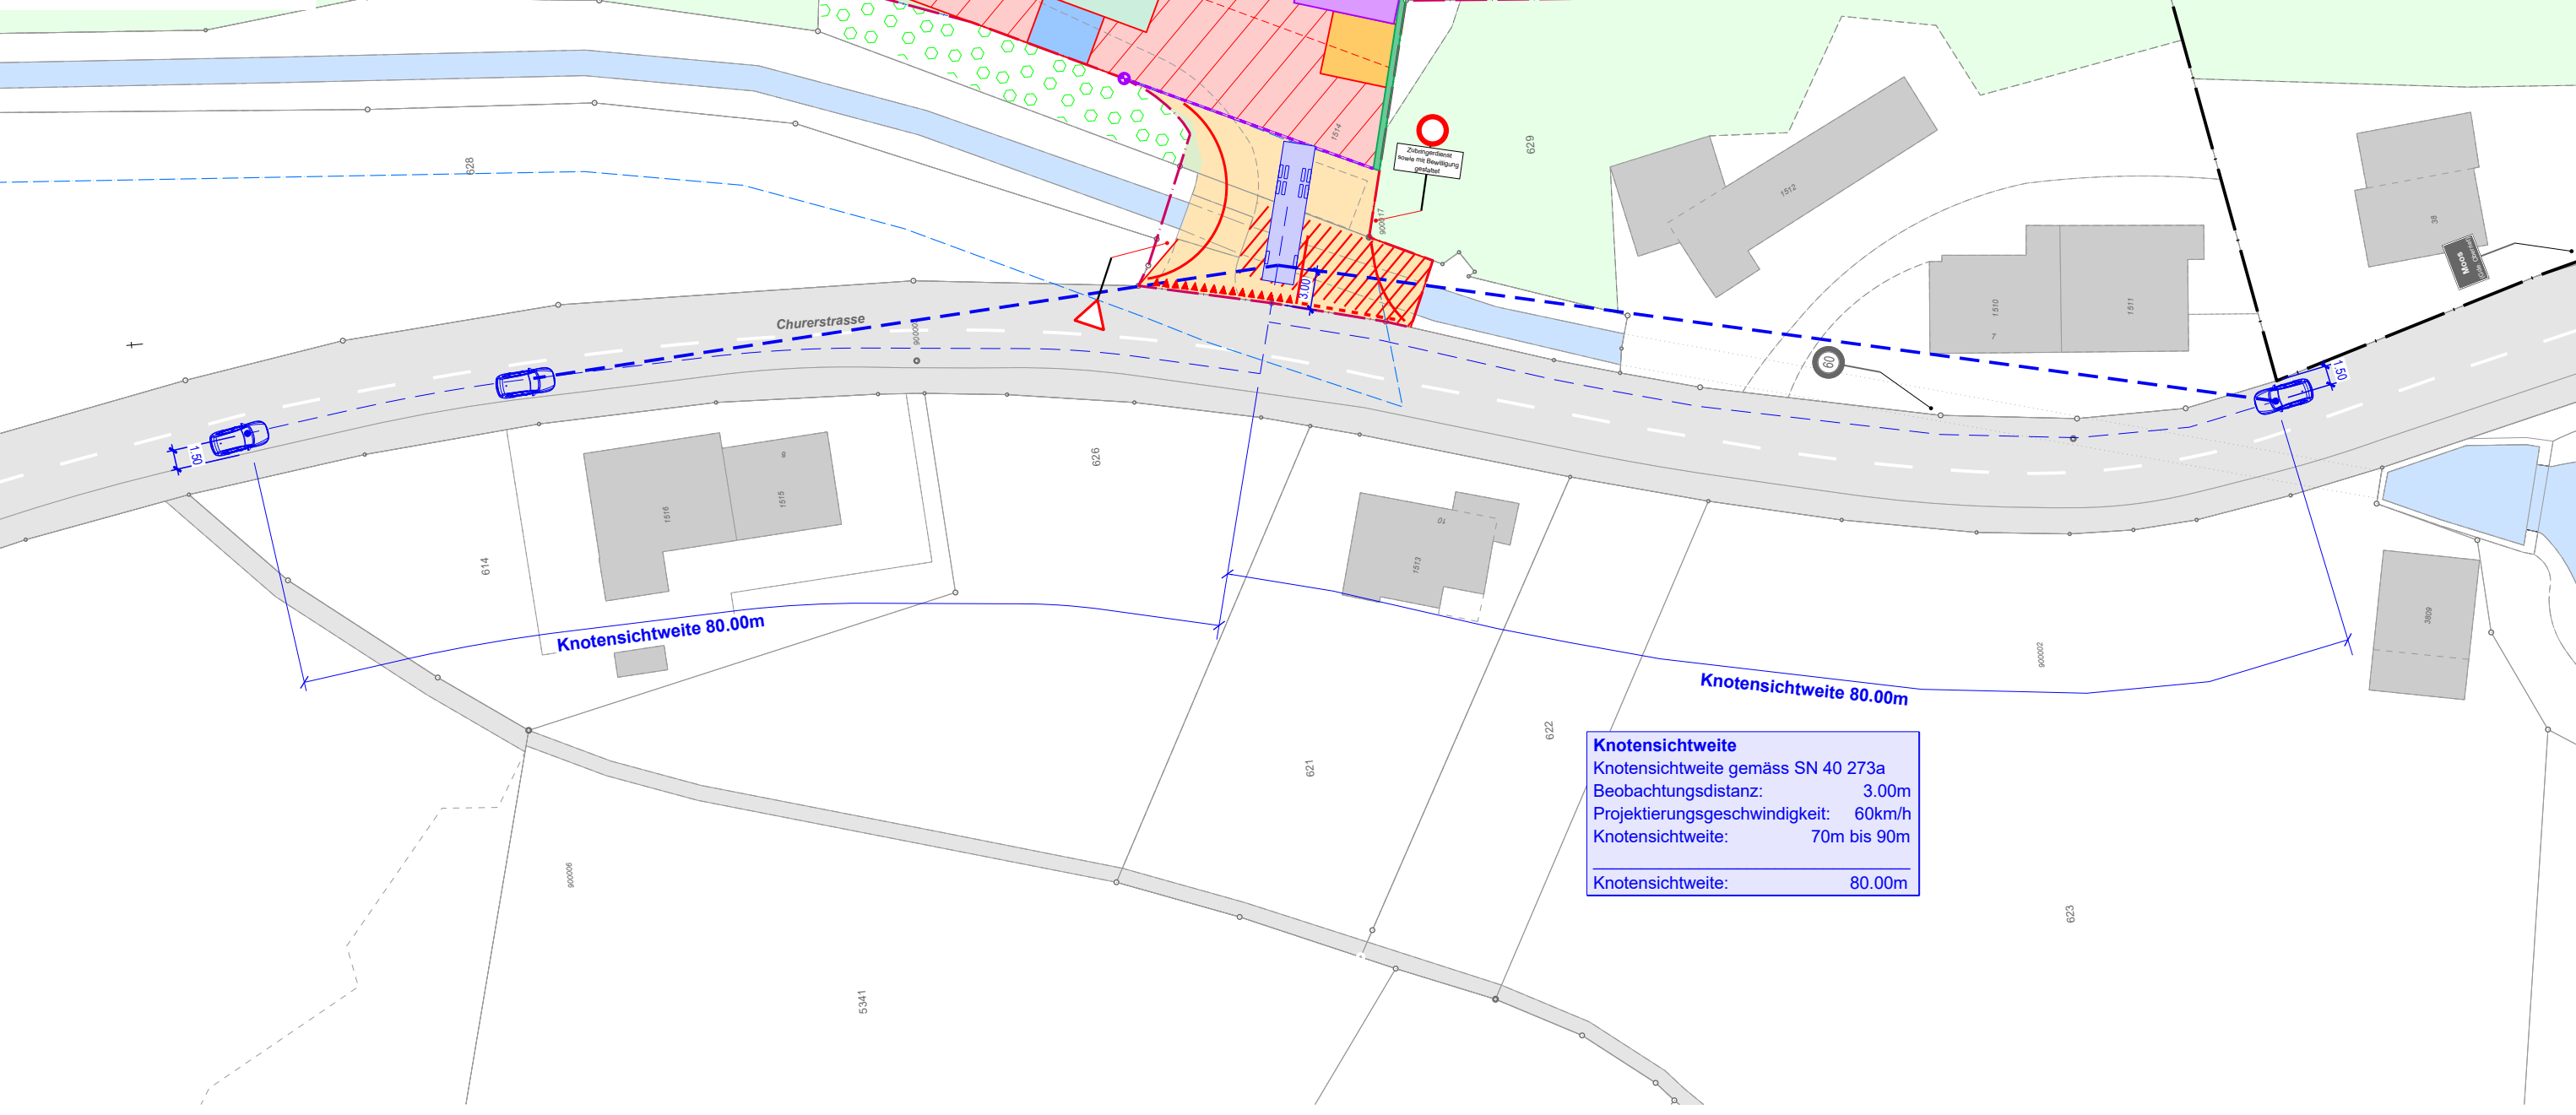

Temporäre Brückenverbreiterung Aubach
Schnitte 1:100

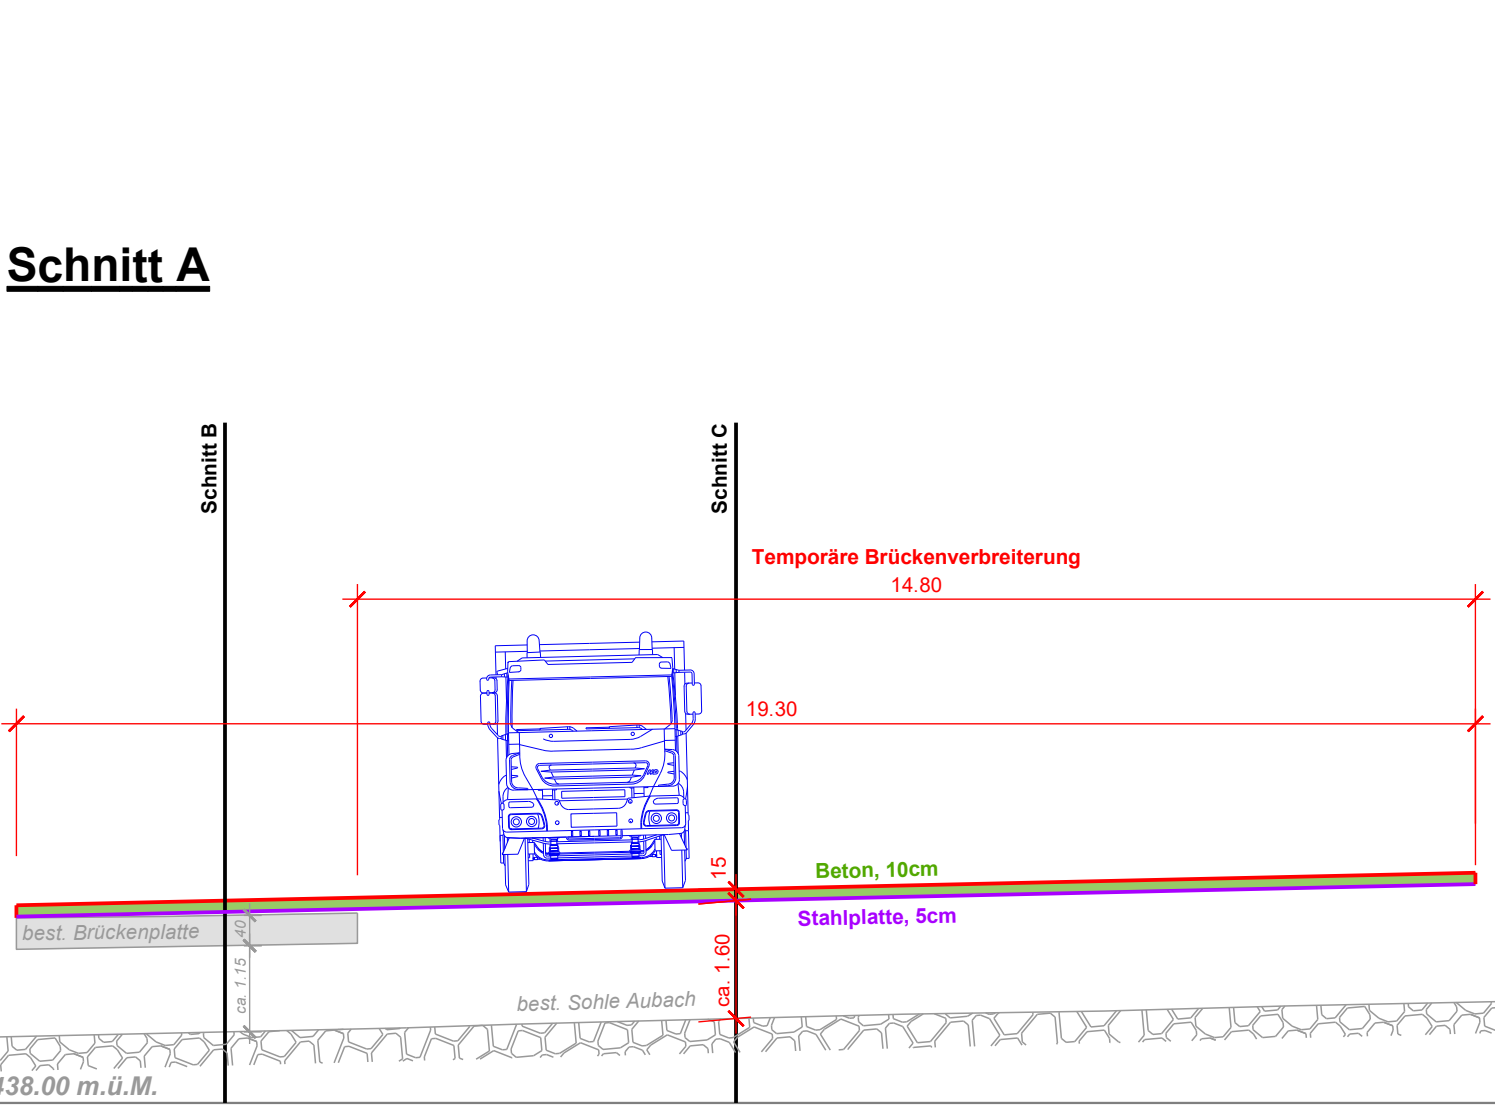

Schnitt B

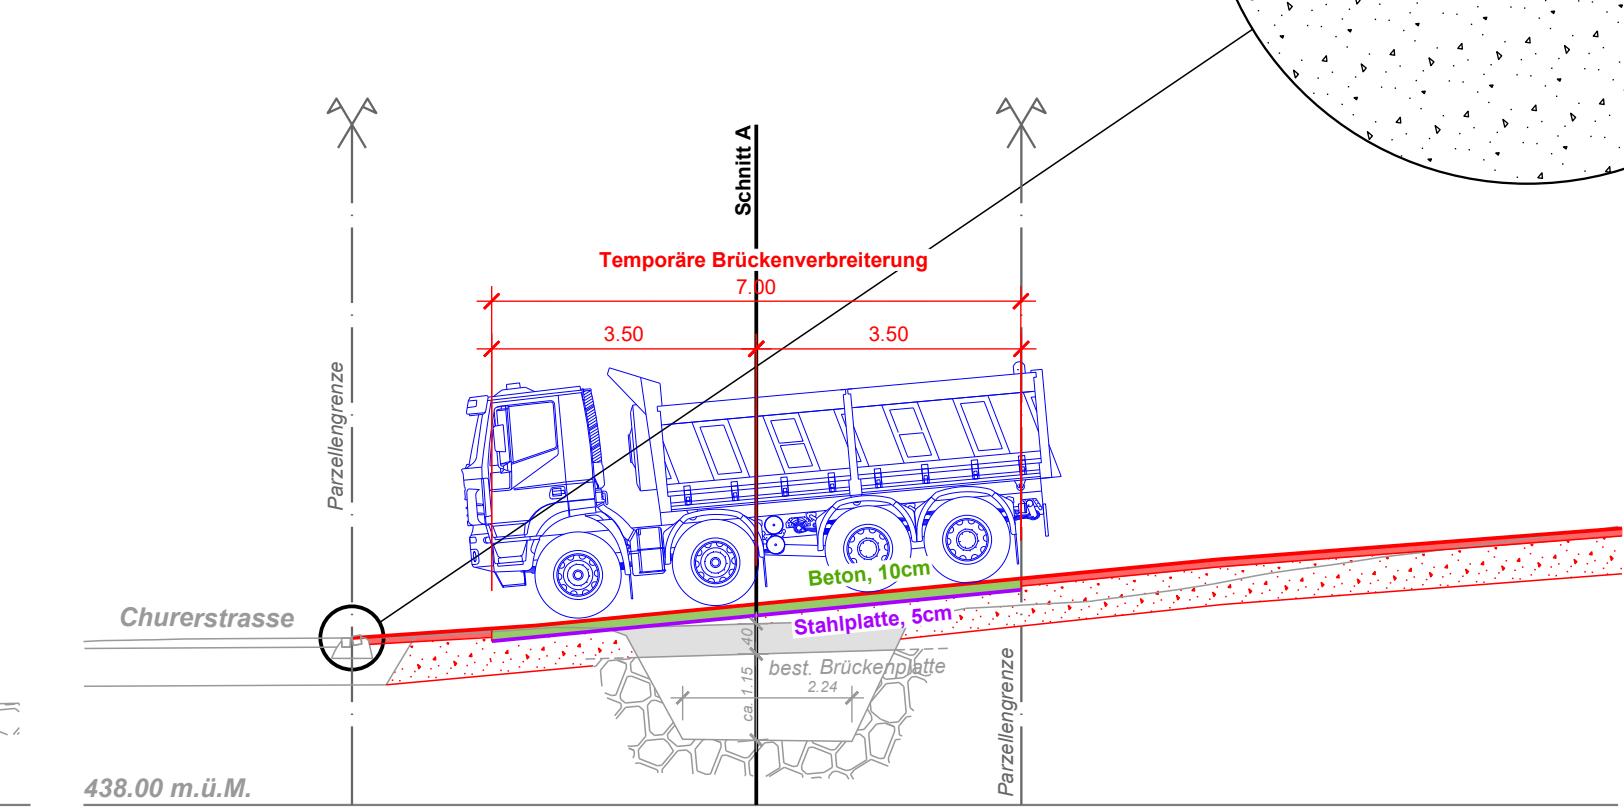

Schnitt C

