ROBERT KÖNIG AG
RECYCLING UND INERTSTOFFDEPONIE • KRIESSERN

Gemeinde Oberriet

Rehag

Abbau und Deponie Typ B nach VVEA

Bauprojekt

Baubewilligungsverfahren nach Art. 35ff PBG

Signalisations- und Markierungsplan

Situation 1:250

Auflageprojekt

Kriessern, den .....

Der Bauherr	Die Grundeigentümer Parzellen 630, 631, 5018	Der Projektverfasser
.....	.....	.....
Robert König AG, Kriessern	Robert König AG, Kriessern	BPU Kasper, Kehrsatz

BPU Kasper	Impergeologie AG	Büro Widmer AG	Wälli AG Ingenieure
Mättelistrasse 16 3122 Kehrsatz	Untergasse 19 8888 Heiligkreuz / Mels	Bahnhofplatz 76 8500 Frauenfeld	Auerstrasse 23 9435 Heerbrugg
T. 079 434 14 39 kasper.heinz@outlook.com	T. 081 723 59 13 info@impergeologie.ch	T. 052 722 16 84 mail@buero-widmer.ch	T. 058 100 90 02 heerbrugg@waelli.ch

Beilage 12.1

Projekt Nr.: 3102-1276
Format: 30 x 84 cm

Gezeichnet:	d.müller	Erstellt:	30.05.2025
Kontrolliert:	r.dietsche	Geändert:	-

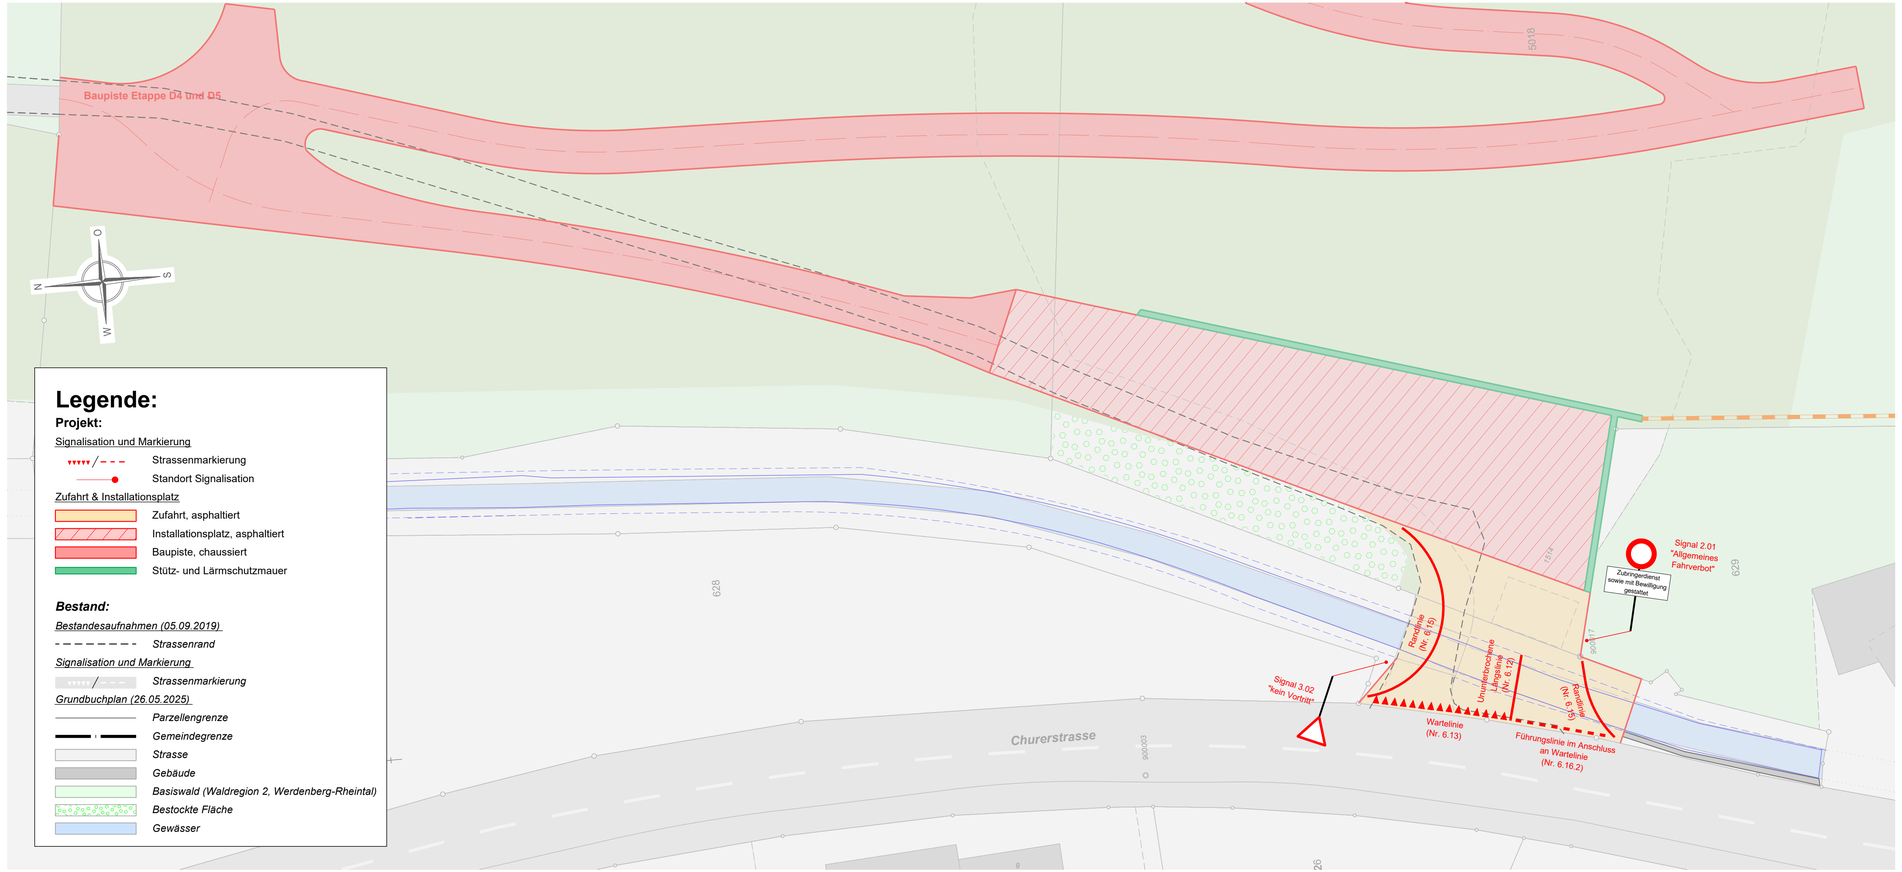

Legende:

Projekt:

Signalisation und Markierung
- Strassenmarkierung
- Standort Signalisation

Zufahrt & Installationsplatz
- Zufahrt, asphaltiert
- Installationsplatz, asphaltiert
- Baupiste, chaussiert
- Stütz- und Lärmschutzmauer

Bestand:

Bestandesaufnahmen (05.09.2019)
- *Strassenrand*

Signalisation und Markierung
- *Strassenmarkierung*

Grundbuchplan (26.05.2025)
- *Parzellengrenze*
- *Gemeindegrenze*
- *Strasse*
- *Gebäude*
- *Basiswald (Waldregion 2, Werdenberg-Rheintal)*
- *Bestockte Fläche*
- *Gewässer*