



Gemeinde Oberriet  
**Übersicht Änderungen**  
**Zonenplan**  
**Teil Kleinsiedlungen**  
**2. Auflage**

Vom Gemeinderat erlassen:  
 Der Gemeindepräsident      Der Ratschreiber

2. Öffentliche Auflage:  
 Dem fakultativen Referendum unterstellt:

Vom Amt für Raumentwicklung und Geoinformation genehmigt:  
 Der Amtsleiter


Angrenzend an die Bauzone sowie innerhalb bzw. angrenzend an die bezeichneten Gebiete mit statischer Waldgrenze befindet sich mit Ausnahme der festgelegten Waldgrenzen kein weiterer Wald im Sinne der Waldgesetzgebung.

M 1:5'000


**raum.**  
**manufaktur.ag**  
 stadt land verkehr

raum.manufaktur.ag\*  
 Feldlistrasse 31A  
 9000 St. Gallen      071 555 03 10  
 info@raummanufakturag.ch  
 www.raummanufakturag.ch

**Kobelwis**

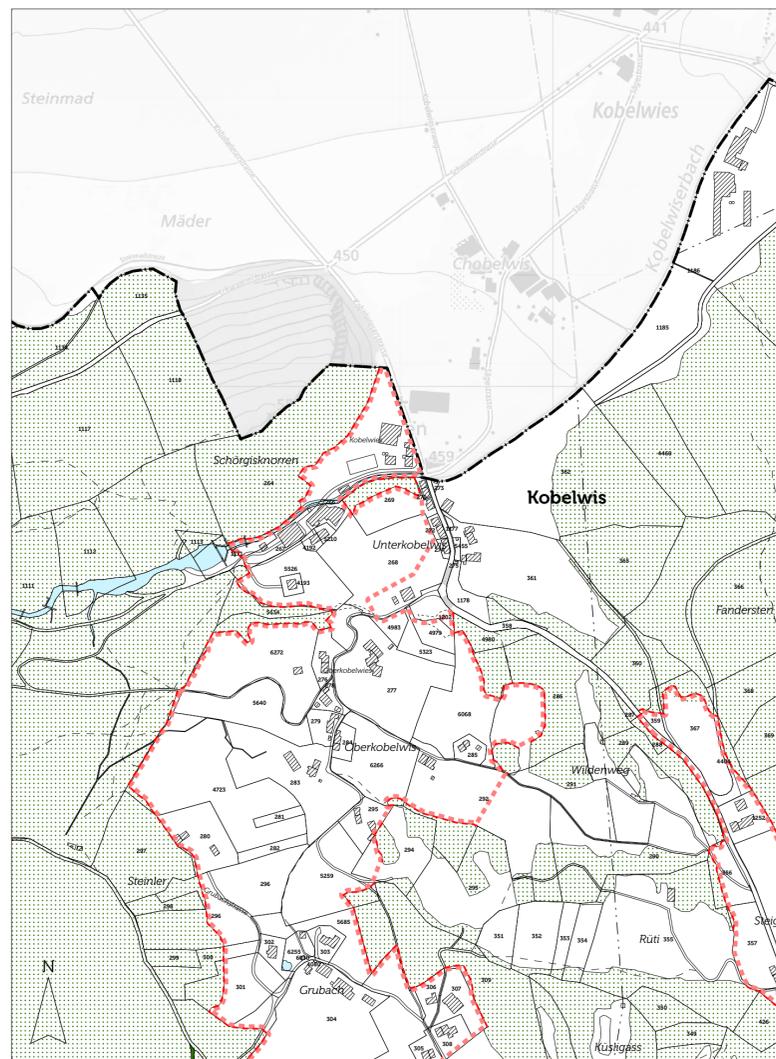

**Hard**

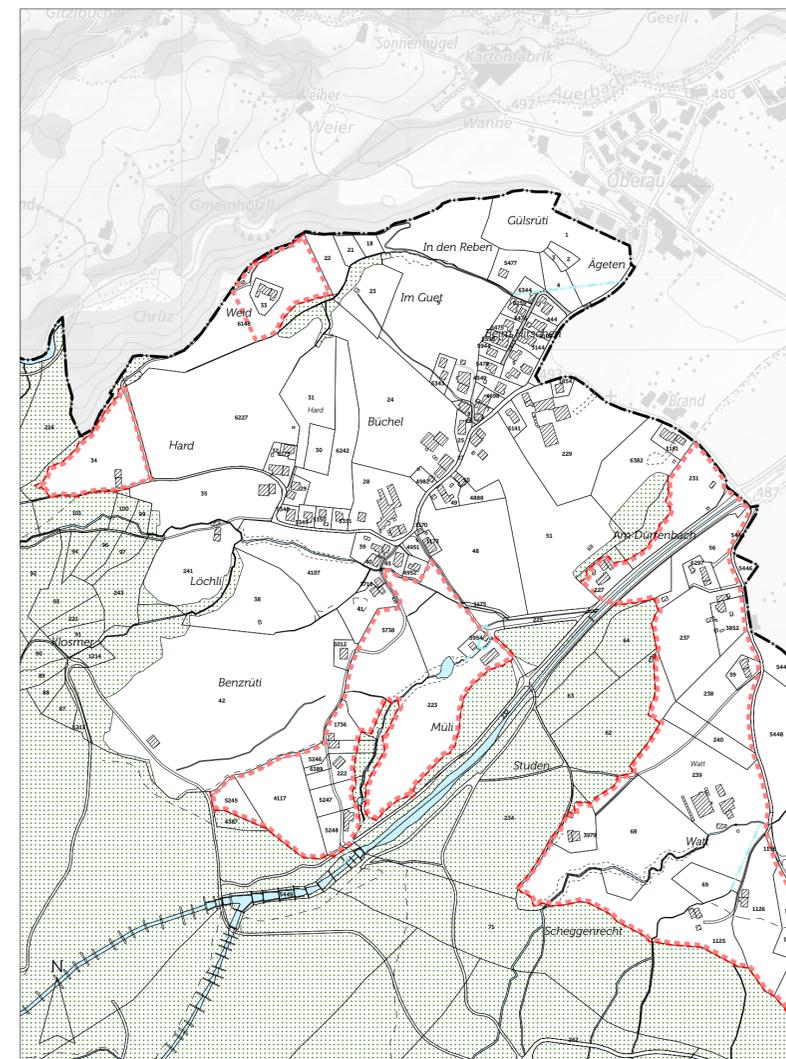

**Festlegungen**

**Zonen innerhalb Baugebiet**

- K 11.5      Kernzone 11.5
- FiB O      Freihaltezone Ortsplanung


**Zonen ausserhalb Baugebiet**

- L      Landwirtschaftszone
- FaB O      Freihaltezone Ortsplanung

**Hinweise**

- VF iB      Verkehrsfläche innerhalb des Baugebiets
- VF aB      Verkehrsfläche ausserhalb des Baugebiets
- WA      Wald, bestehend | neu
- WG      Waldgrenze vom Kantonsforstamt erlassen
- G stWG      Gebiet mit statischer Waldgrenze
- GW      Gewässer, offen
- EGW      Gewässer, eingedolt
- Hochspannungsfreileitung
- Gemeindegrenze

**Freienbach**

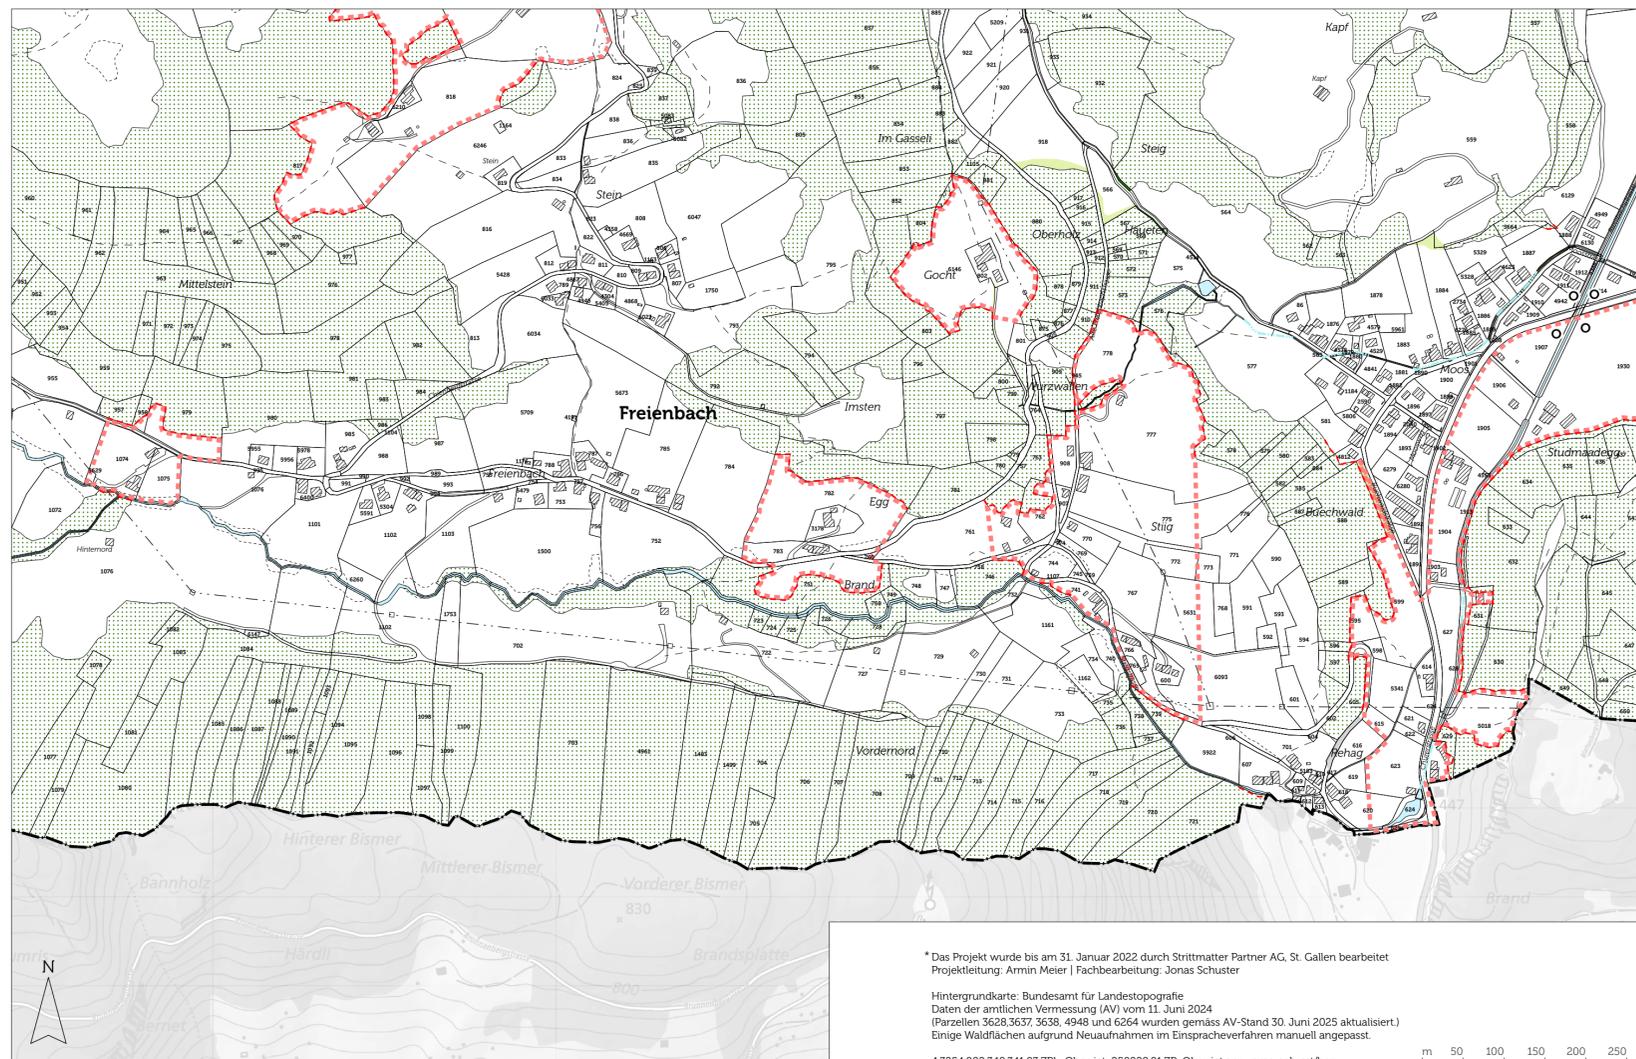

\* Das Projekt wurde bis am 31. Januar 2022 durch Strittmatter Partner AG, St. Gallen bearbeitet  
 Projektleitung: Armin Meier | Fachbearbeitung: Jonas Schuster

Hintergrundkarte: Bundesamt für Landestopografie  
 Daten der amtlichen Vermessung (AV) vom 11. Juni 2024  
 (Parzellen 3628.3637, 3638, 4948 und 6264 wurden gemäss AV-Stand 30. Juni 2025 aktualisiert.)  
 Einige Waldflächen aufgrund Neuaufnahmen im Einspracheverfahren manuell angepasst.