




Gemeinde Oberriet
Übersicht Änderungen
Zonenplan
Teil Kleinsiedlungen

M 1:5'000


raum.
manufaktur.ag
 stadt land verkehr

raum.manufaktur.ag*
 Feldlistrass 31A
 9000 St. Gallen
 071 555 03 10
 info@raummanufaktur.ag
 www.raummanufaktur.ag

Kobelwis

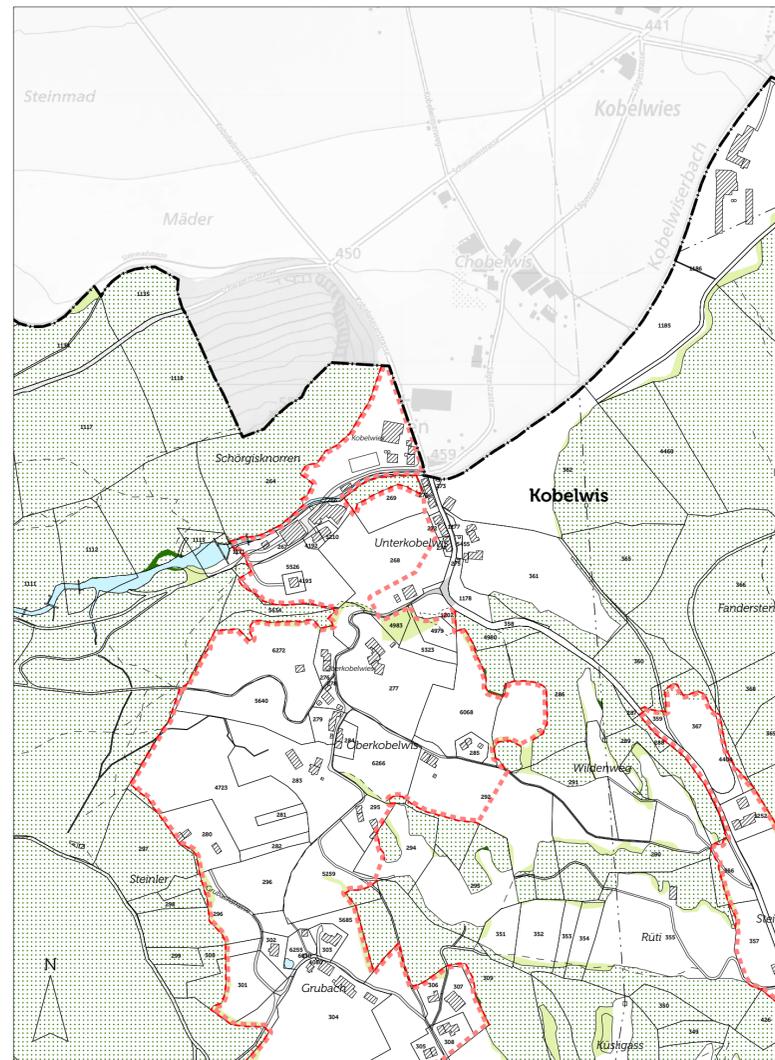

Hard

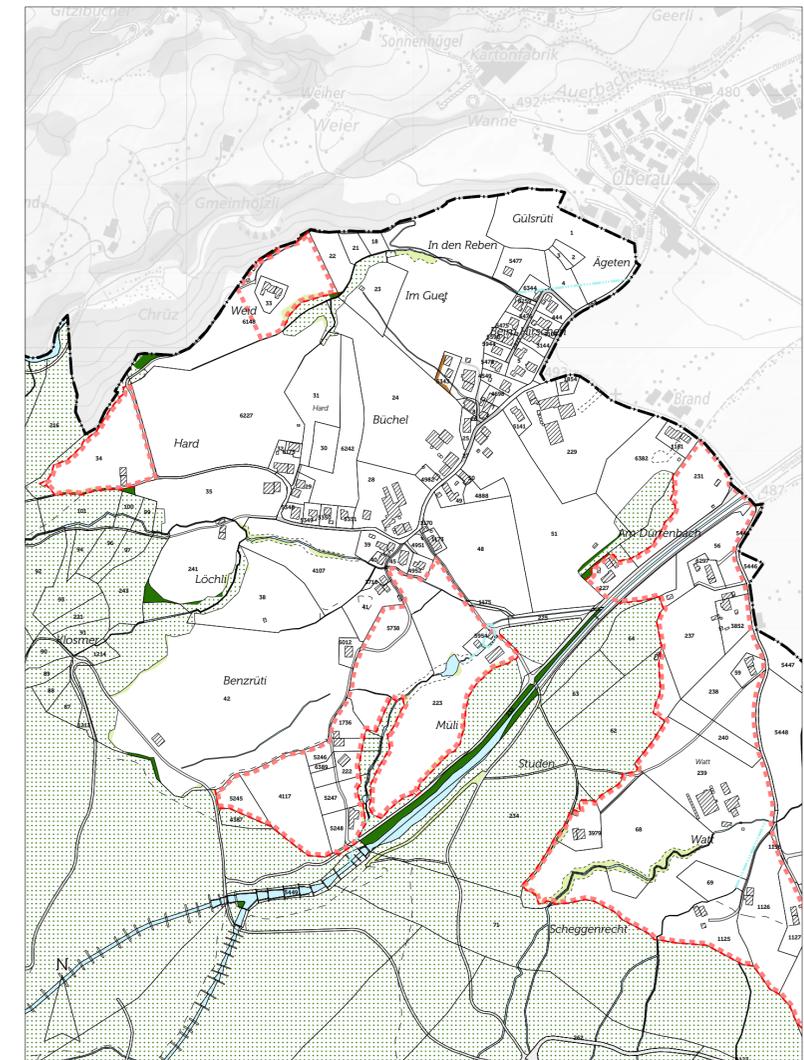

Festlegungen

Zonen innerhalb Baugebiet

	K 9.5	Kernzone 9.5
	K 11.5	Kernzone 11.5
	OeBA	Zone für öffentliche Bauten und Anlagen
	FiB O	Freihaltezone Ortsplanung


Zonen des Nichtbaugebiets

	L	Landwirtschaftszone
	FaB O	Freihaltezone Ortsplanung
	UpF	Unproduktive Fläche

Hinweise

	VF iB	Verkehrsfläche innerhalb des Baugebiets
	VF aB	Verkehrsfläche ausserhalb des Baugebiets
	WA	Wald, bestehend neu
	WG	Waldgrenze vom Kantonsforstamt erlassen
	G stWG	Gebiet mit statischer Waldgrenze
	GW	Gewässer, offen
	EGW	Gewässer, eingedolt
		Hochspannungsfreileitung
		Gemeindegrenze

Freienbach

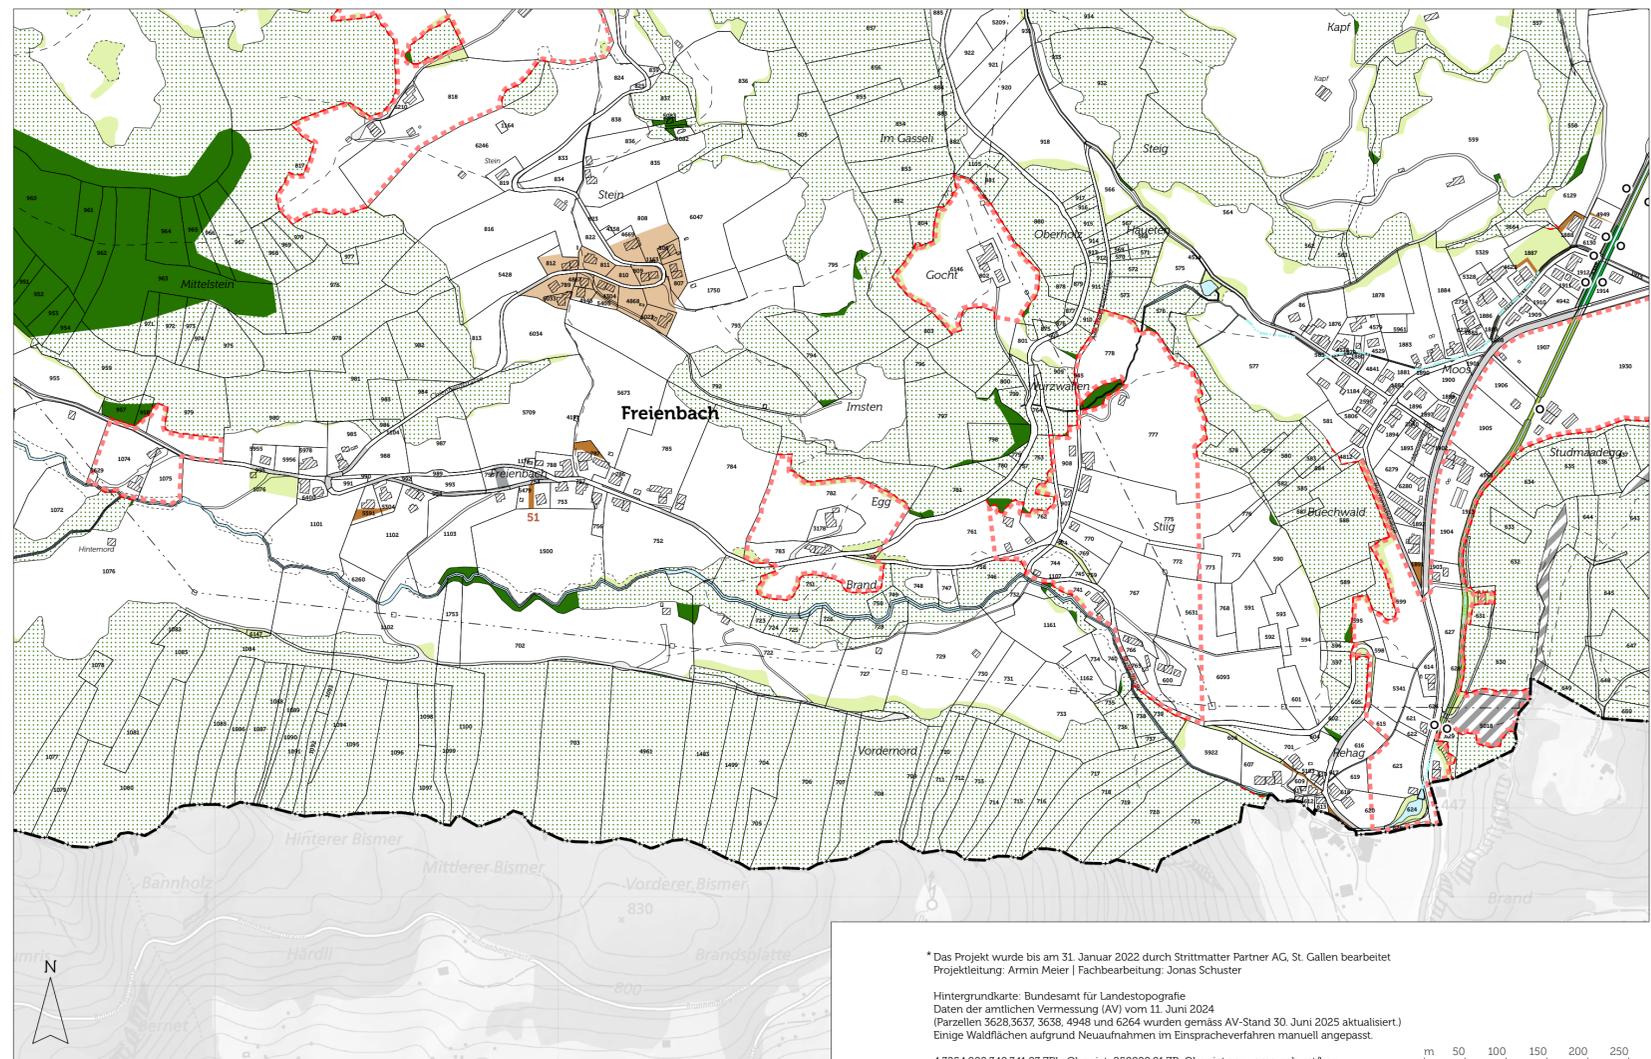

* Das Projekt wurde bis am 31. Januar 2022 durch Strittmatter Partner AG, St. Gallen bearbeitet
 Projektleitung: Armin Meier | Fachbearbeitung: Jonas Schuster

Hintergrundkarte: Bundesamt für Landestopografie
 Daten der amtlichen Vermessung (AV) vom 11. Juni 2024
 (Parzellen 3628.3637, 3638, 4948 und 6264 wurden gemäss AV-Stand 30. Juni 2025 aktualisiert.)
 Einige Waldflächen aufgrund Neuaufnahmen im Einspracheverfahren manuell angepasst.