



Gemeinde Oberriet Richtplan Teil Eigentum

Vom Gemeinderat verabschiedet: 9. Februar 2023
Der Gemeindepräsident Der Ratschreiber

Öffentliche Mitwirkung: 1. Mai 2023 – 30. Mai 2023

Vom Gemeinderat erlassen: 10. Juni 2024
Der Gemeindepräsident Der Ratschreiber


Vom Amt für Raumentwicklung und Geoinformation zur Kenntnis genommen:
Der Amtsleiter

M 1:5'000

raum.
manufaktur.ag
stadt land verkehr

raum.manufaktur.ag
Feldstrasse 32A
9000 St. Gallen
071 555 03 10
info@raummanufaktur.ch
www.raummanufaktur.ch

Ausschnitt Montingen

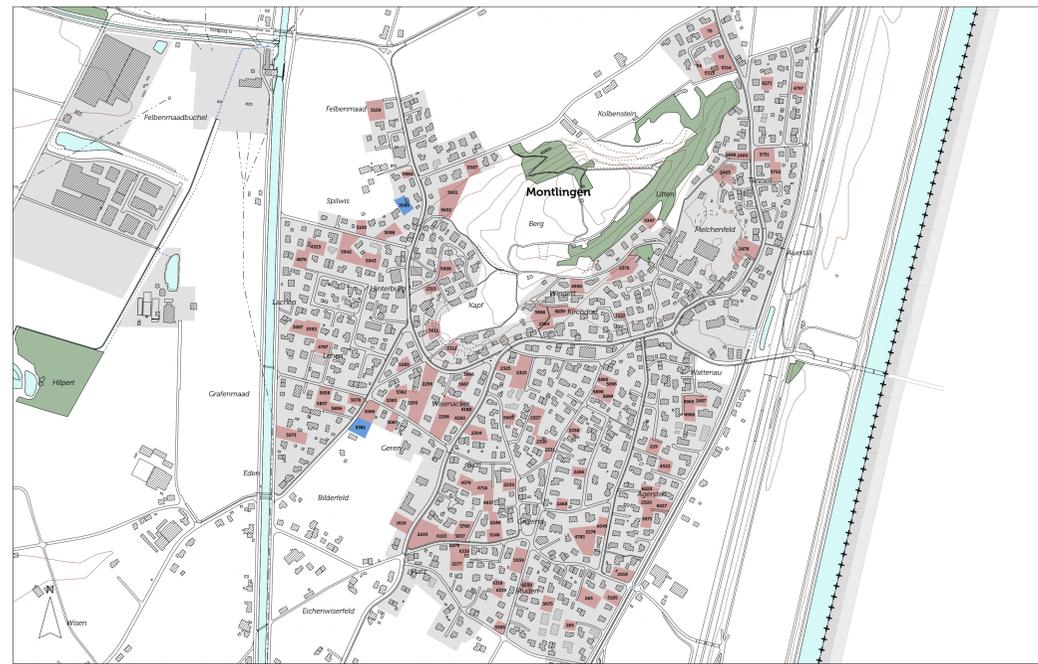

Ausschnitt Kriessern




Eigentum

	Vertragsgebiet	E 1
	Gebiet mit «Kaufrecht»	E 2


Hinweise

	Verweis Parzellennummer
	Siedlungsgebiet
	Wald
	Gewässer, offen eingedolt
	Höhenlinien (Äquidistanz 5.00 m)
	Hochspannungsfreileitung
	Gemeindegrenze
	Landesgrenze

Ausschnitt Kobelwald, Freienbach, Stein, Rehag, Moos, Unterkobelwis

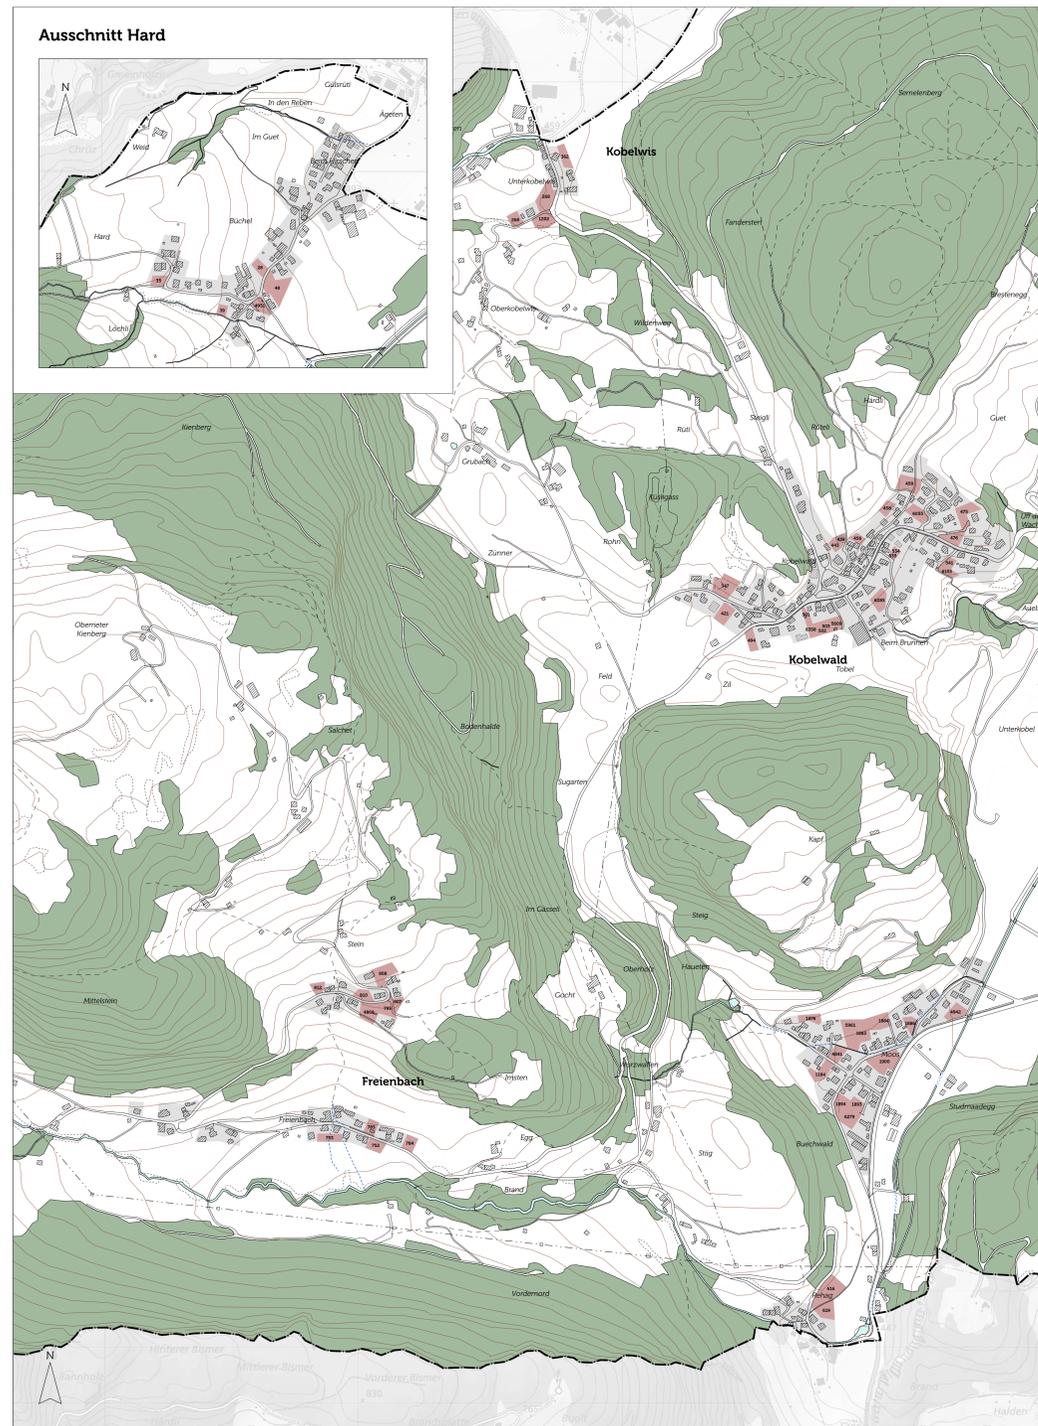

Ausschnitt Oberriet

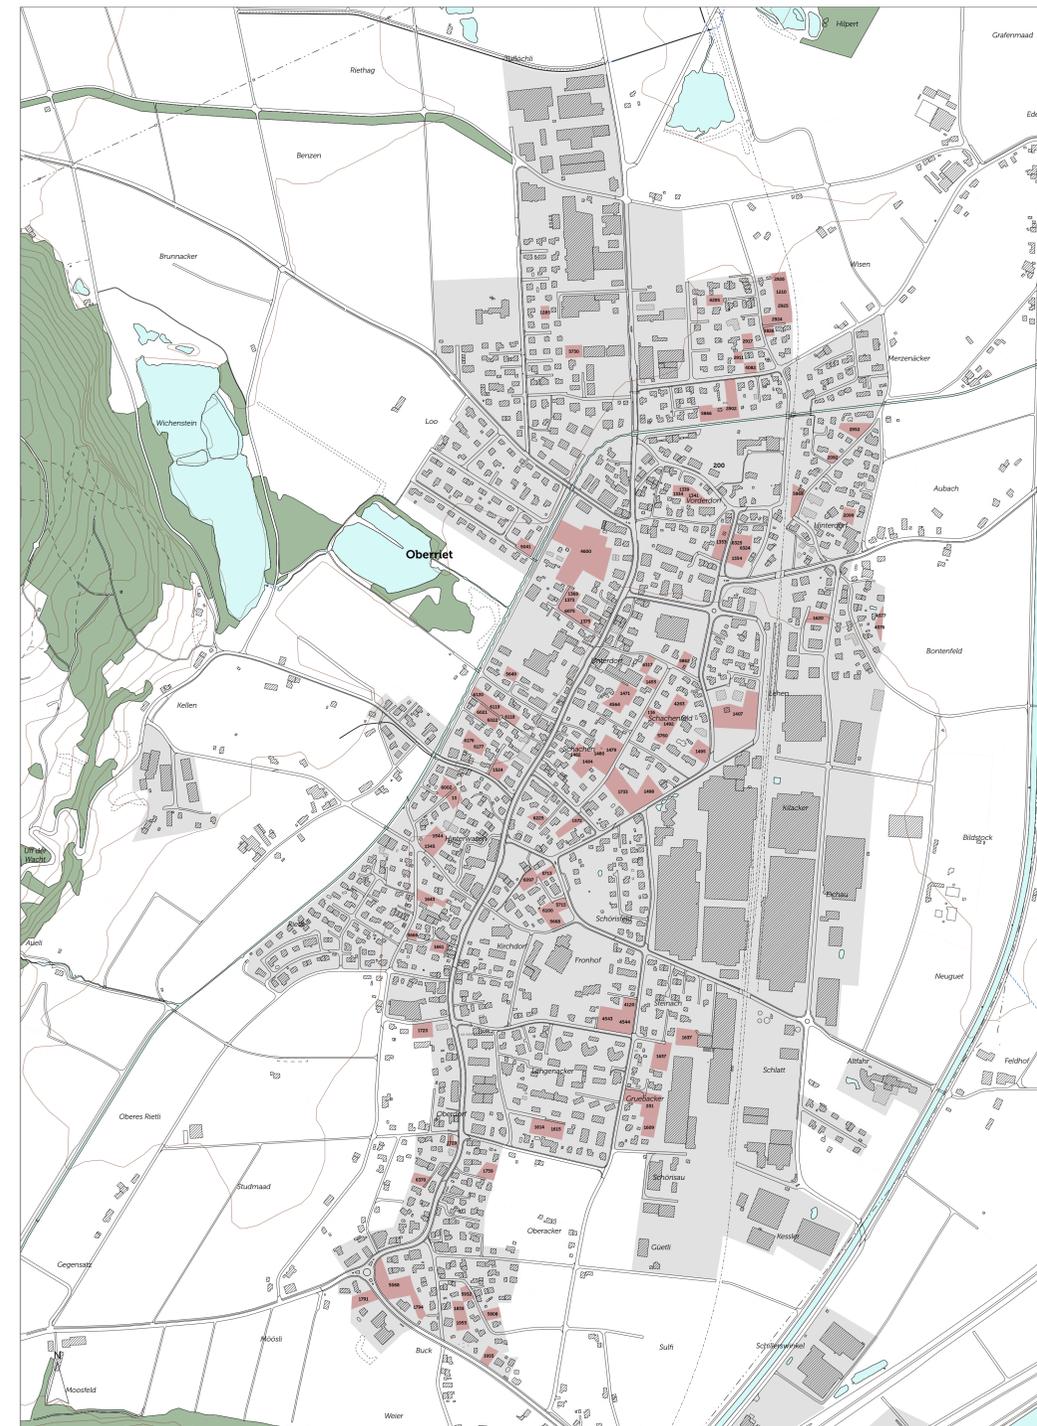

* Das Projekt wurde bis am 31. Januar 2023 durch Stadtmaier Partner AG, St. Gallen bearbeitet.
Projektleitung: Armin Meier | Fachbearbeitung: Jonas Schuster

Hintergrundkarte: Bundesamt für Landestopografie
Daten der amtlichen Vermessung vom 11. Juni 2024

4.3254.002.350.01.RP1_Cberriet_250728.01.RP1_Cberriet.aprx.ame-sob-boc

