



Gemeinde Oberriet Richtplan Teil Verkehr, Umwelt und Infrastruktur

Vom Gemeinderat verabschiedet: 9. Februar 2023
Der Gemeindepräsident Der Ratschreiber

Öffentliche Mitwirkung: 1. Mai 2023 – 30. Mai 2023
Vom Gemeinderat erlassen: 10. Juni 2024 |
Der Gemeindepräsident Der Ratschreiber


Vom Amt für Raumentwicklung und Geoinformation zur Kenntnis
genommen:
Der Amtsführer

M 1:10'000

raum
manufaktur.ag
stadt und verkehr

raum manufaktur ag
Feldstrasse 31A
9000 St. Gallen
071 555 53 10
info@raummanufaktur.ag
www.raummanufaktur.ch

Ausschnitt Nord

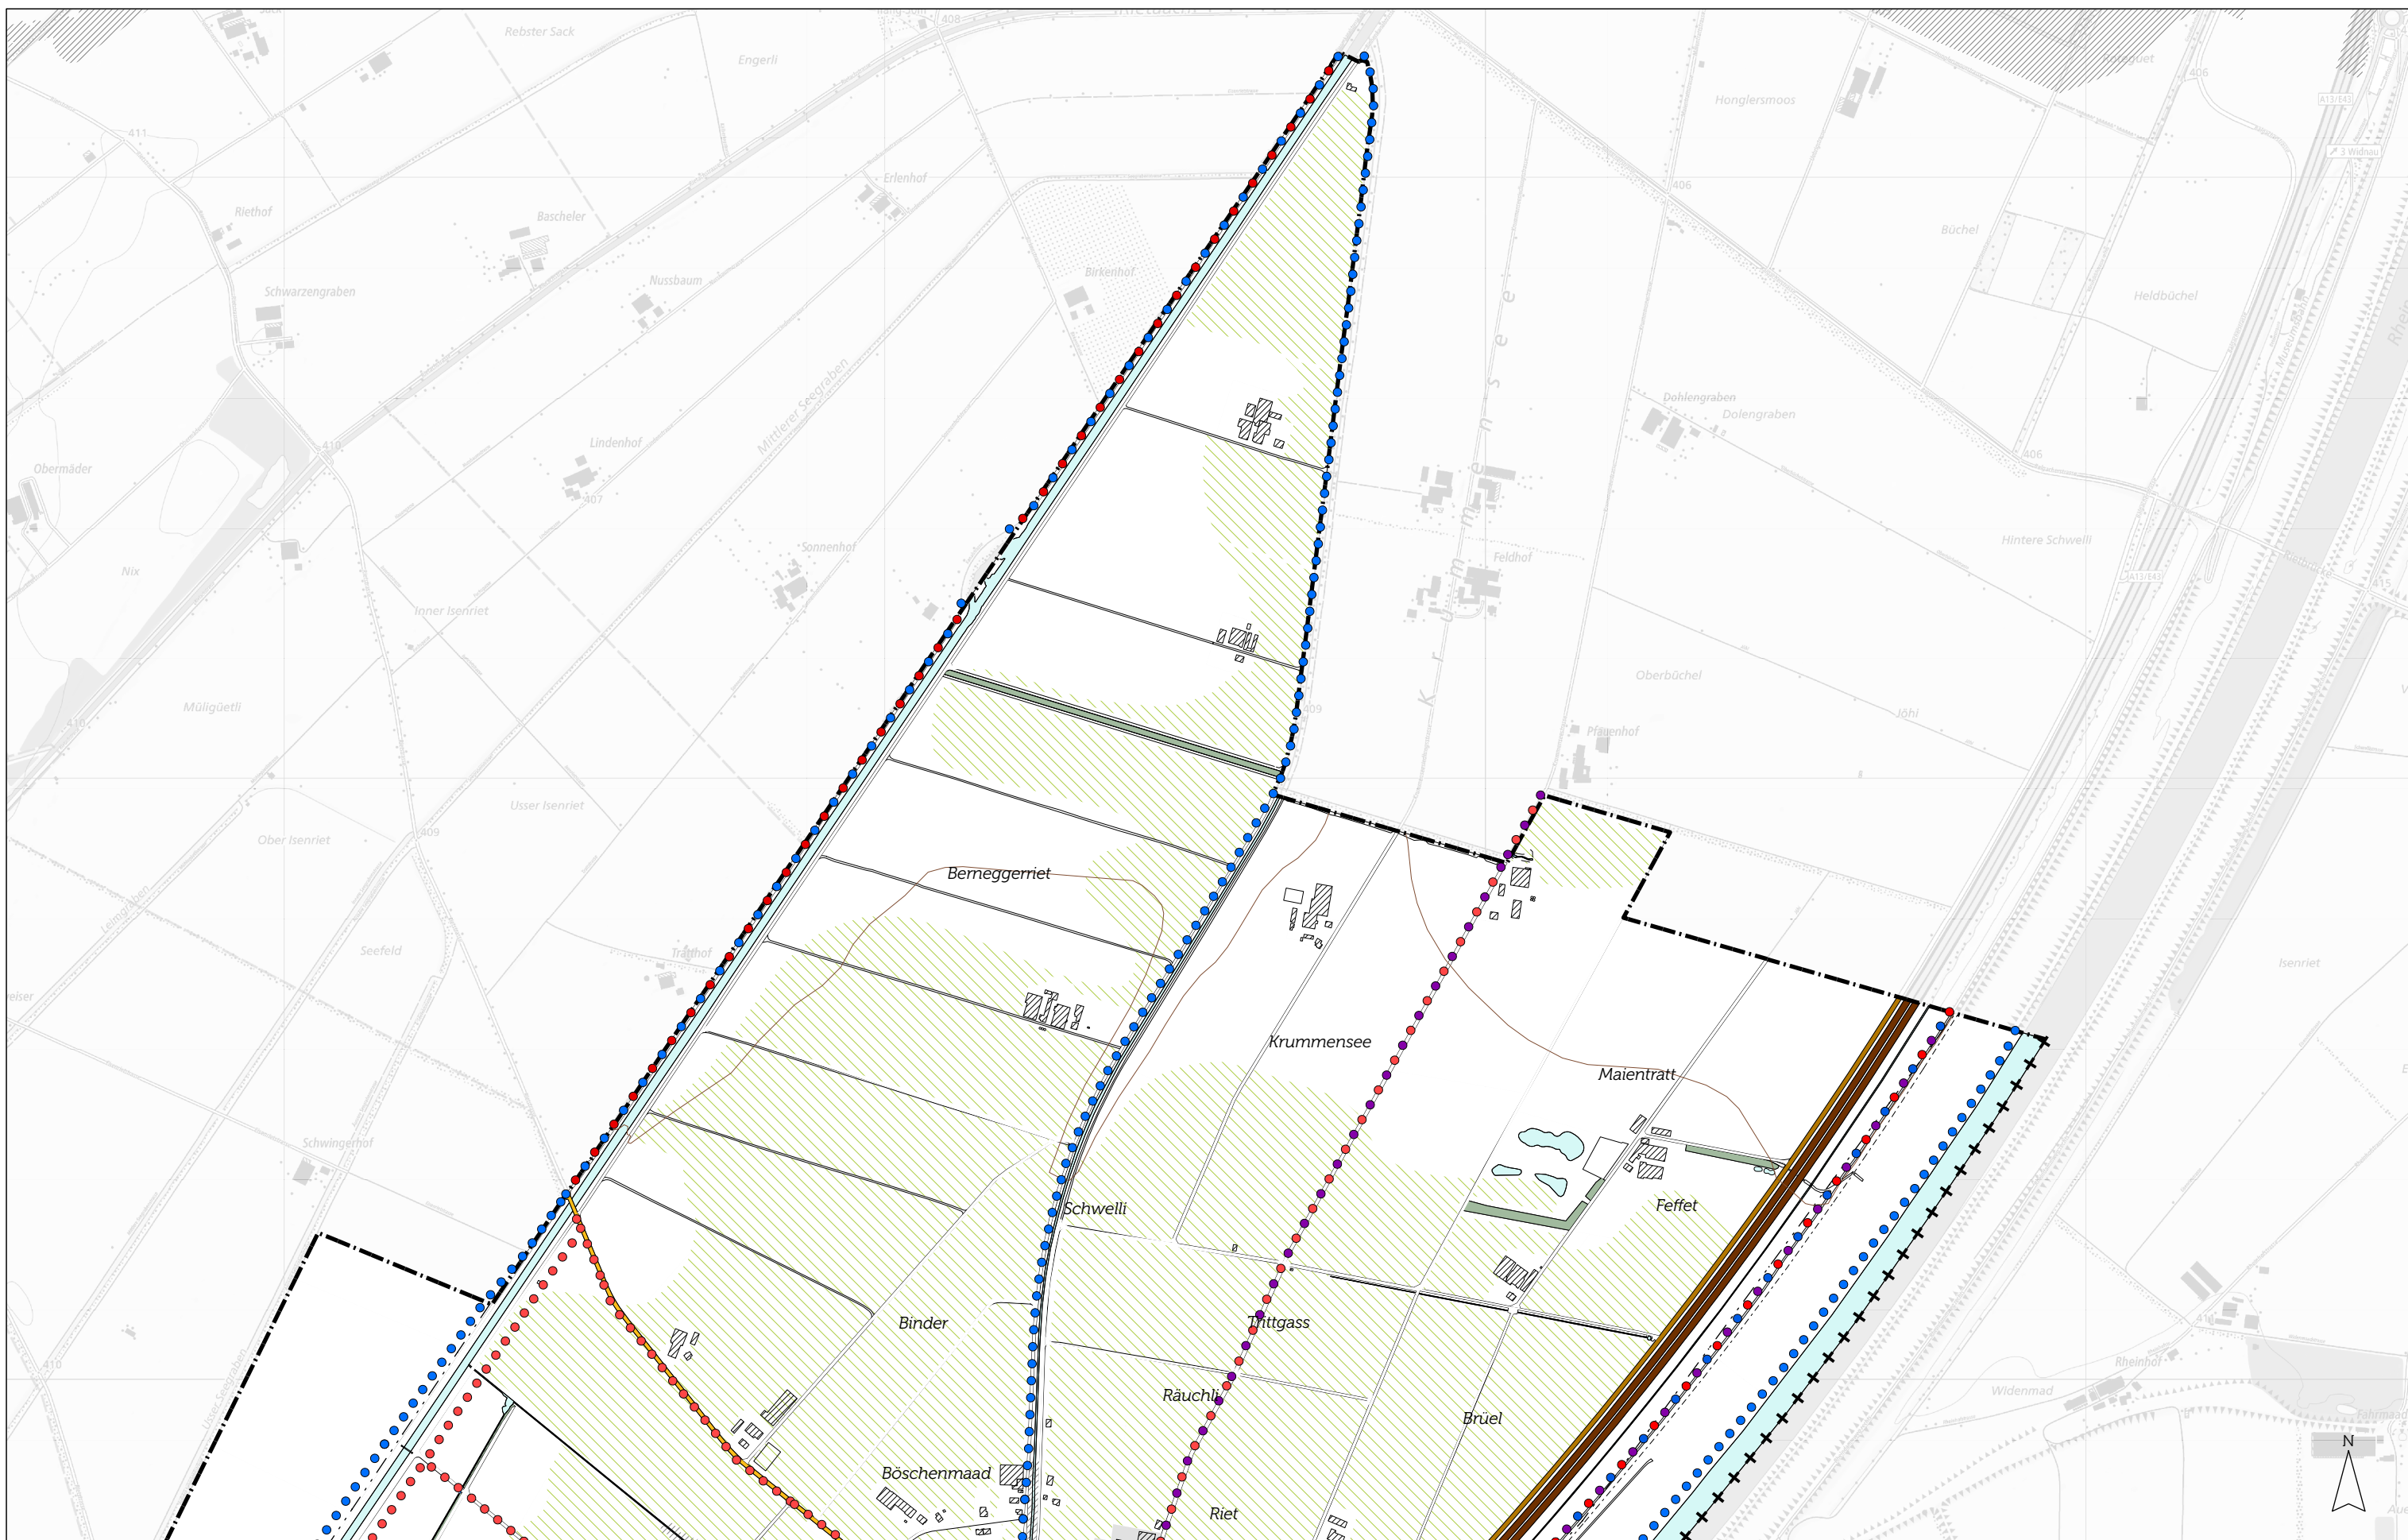

Verkehr

Fuss- und Veloverkehr

Wichtiger Fuss- und Wanderweg	V 1.1
Wichtiger Veloweg	V 1.2
Skatingroute	V 1.3

Öffentlicher Verkehr

Einzugsradius Bushaltestelle (entspricht ÖV-Guteklasse D)	V 2.1
--	-------

Umwelt

Massnahme Naturgefahren	U 0
-------------------------	-----

Infrastruktur

Erschliessung

Hochleistungsstrasse	I 1.1.1
Hauptverkehrsstrasse	I 1.1.2
Regionalverbindungsstrasse	I 1.1.3
Lokalverbindungsstrasse	I 1.1.3
Sammelstrasse	I 1.1.4
Erschliessungsstrasse	I 1.1.5
Gebiet ohne öffentliche Erschliessung	I 1.2

Schiene

Anschlussgleis	I 2.1
----------------	-------

Ver- und Entsorgung

Abbau- und Deponiegebiet	I 3.1
--------------------------	-------

Hinweise

u 0	Verweis Richtplantext
	Baugebiet
	Naturgefahren
	Fruchtfolgefläche
	Wald
	Gewässer, offen eingedolt
	Grundwasserschutzzone S1 S2 S3
	Grundwasserschutzareal
	Höhenlinien (Äquidistanz 5.00 m)
	Hochspannungsfreileitung
	Gemeindegrenze
	Kantonsgrenze
	Landesgrenze