



**Detail
Durchlasssohle 1:25**

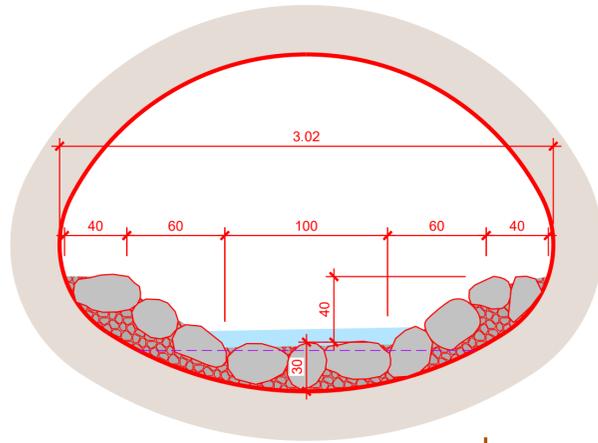

**Durchlass Schwammstrasse
Längsschnitt 1:50**

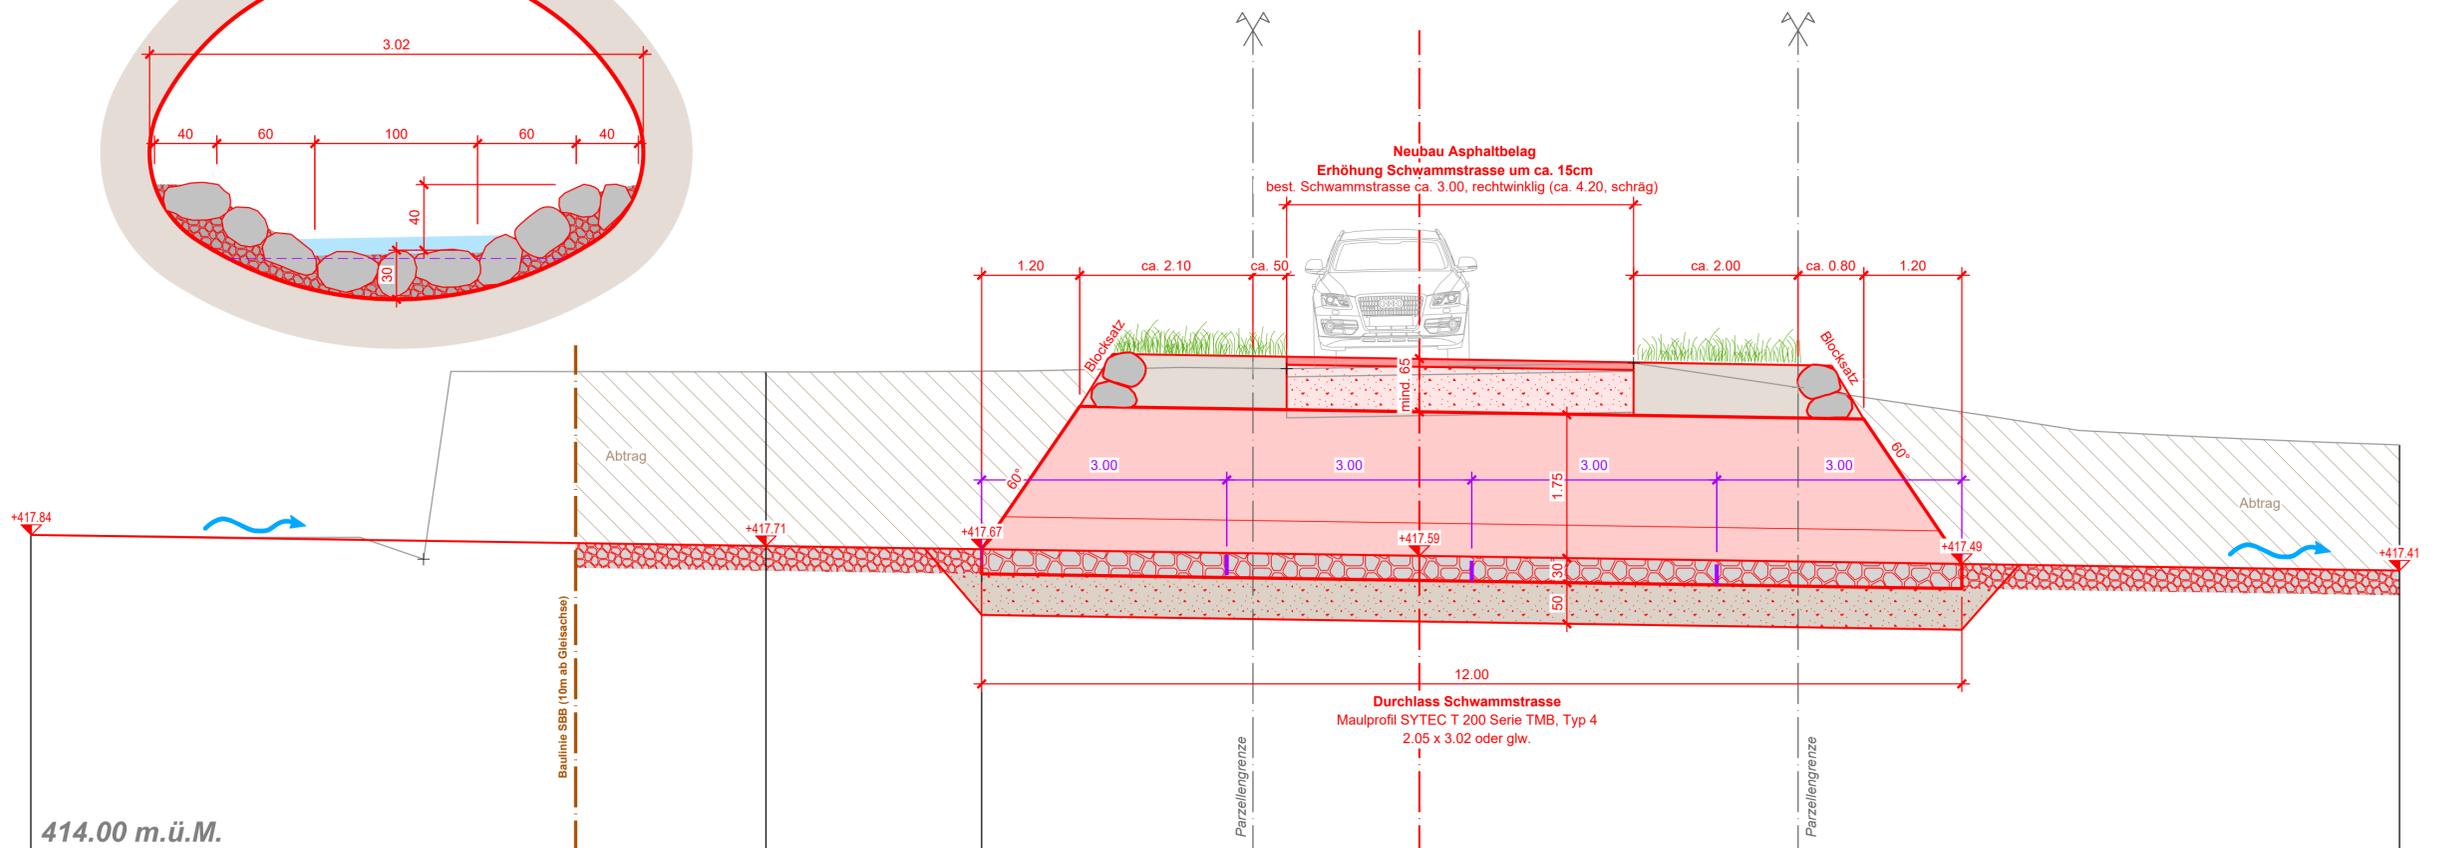

N:\310 Tiefbau\3102 Heerbrugg\3102-1395 Oberriet Hüpert Durchlass\06 CAD\31 Mitwirkung\3102-1395_06_DET Durchlass_25.dwg



Kanton St. Gallen

Mitwirkung



Gemeinde Oberriet

Gemeinde Oberriet
**Sanierung Durchlass
Schwammstrasse**
Tieflochgraben km 1.05 bis km 1.14

Detailplan Durchlass
Längs- und Querschnitt 1:50, Detail Durchlasssohle 1:25

Vom Gemeinderat genehmigt am :

Der Gemeindepräsident : Der Gemeinderatsschreiber :

Öffentliche Auflage vom : bis

Ökonzept GmbH
CH-9044 Wald AR T. 079 477 19 95
Höhl 285 barandun@oekonzept.ch
www.oekonzept.ch


Projekt Nr. 3102-1395-305

Wälli AG Ingenieure
CH-9435 Heerbrugg T. 056 100 90 02
Auerstrasse 23 heerbrugg@waelli.ch
www.waelli.ch



Format	Gezeichnet	Kontrolliert	Anderung	Datum
60 x 63 cm	r.dietsche	d.müller	r.dietsche	17.07.2025

**Durchlass Schwammstrasse
Querschnitt 1:50
gemäss QP 5, km 72.00**

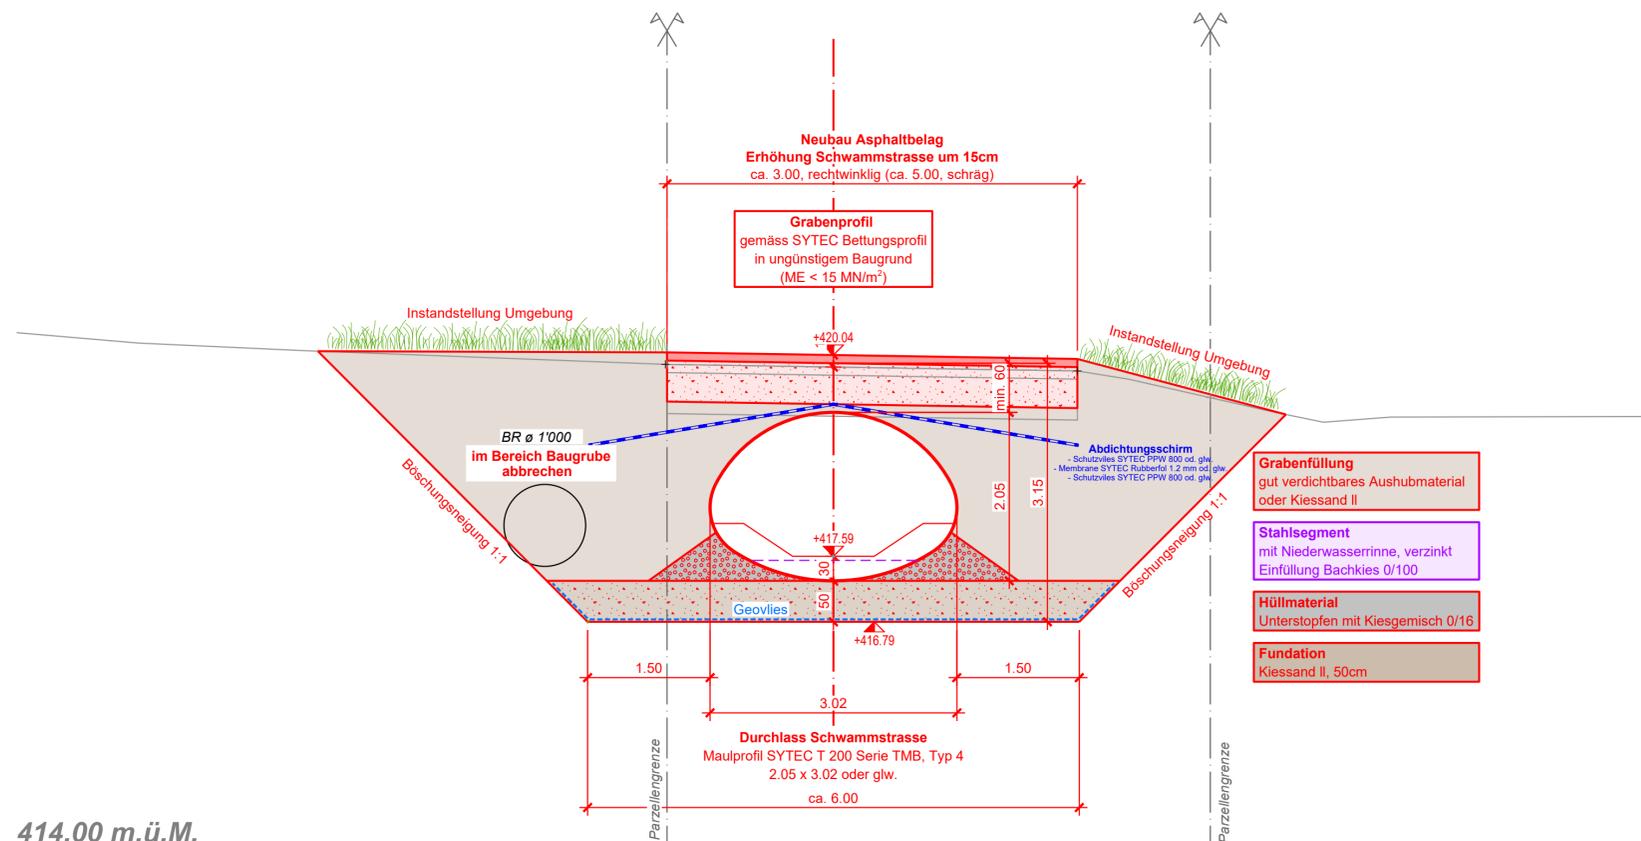

414.00 m.ü.M.