KANTON ST. GALLEN

GEMEINDE OBERRIET

ERSCHLIESSUNG

KIRSCHWEG, KRIESSERN

SCHLEPPKURVEN 1:200

Vom Gemeinderat genehmigt am : .....

Der Gemeindepräsident : .....

Der Gemeinderatsschreiber : .....

Öffentlich aufgelegt vom : ..... bis : .....

Projekt Nr.	**2411.016**
Plan Nr.	**03.04-01**
Format	**0.59 x 0.63**
Fläche	**0.37 m²**

Entwurf	Gezeichnet	Geprüft	Datum
GS	GS	GS	23.05.2025

AUFLAGEEXEMPLAR

	Änderungen :		
Vorstudie			
Vorprojekt			
Bauprojekt			
Bewilligungsverfahren / Auflageprojekt			
Ausschreibung			
Ausführungsprojekt			
Dok. des ausgeführten Werks			

Niederlassung :
Kriessernstrasse 40, 9450 Altstätten
Tel. +41 58 451 78 00
altstaetten@rklag.ch

Projektleiter: Gzim Saiti

RKL AG
INGENIEURE & PLANER

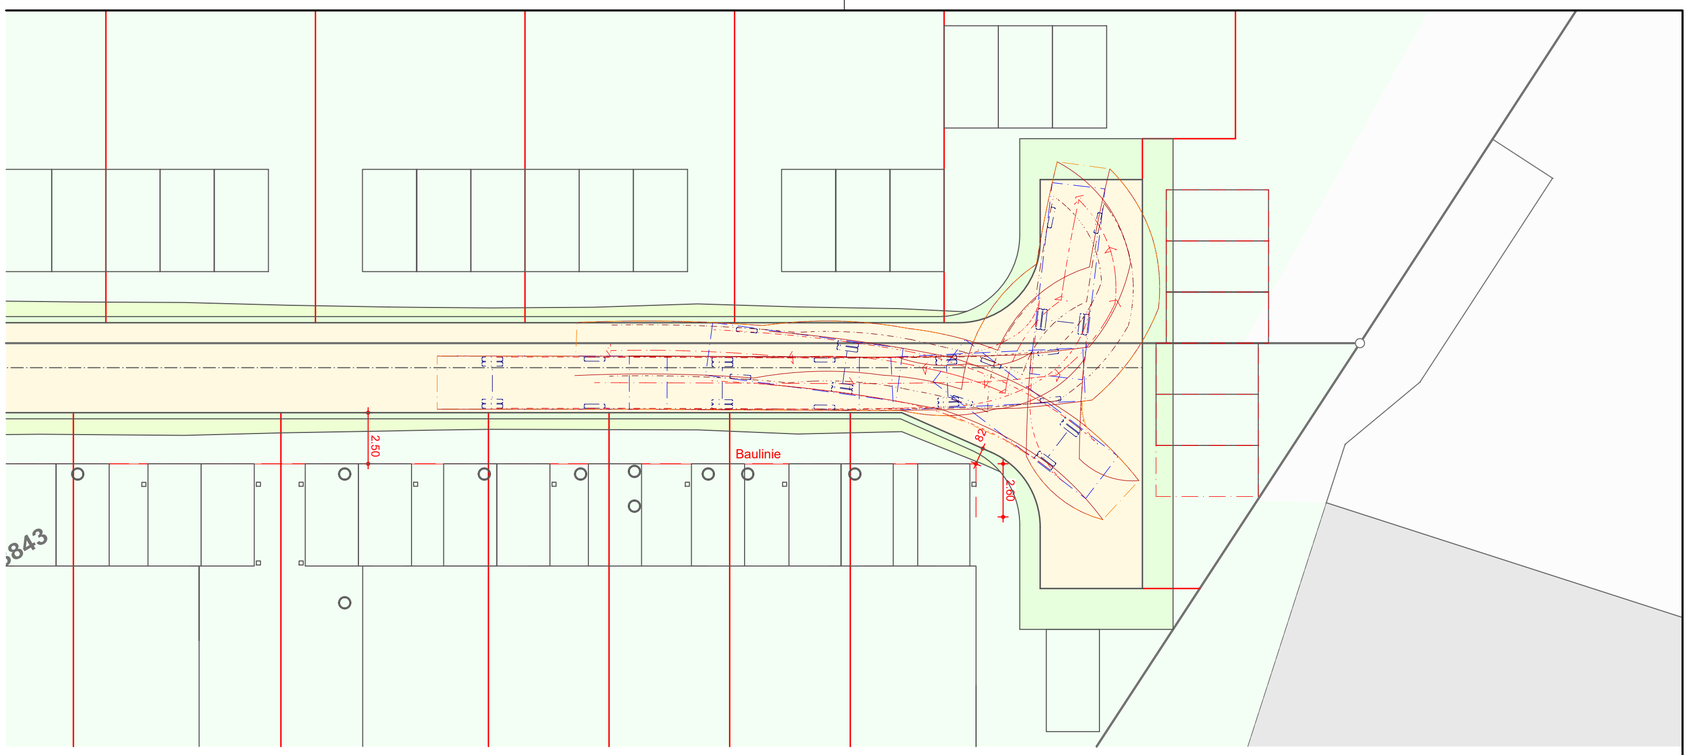

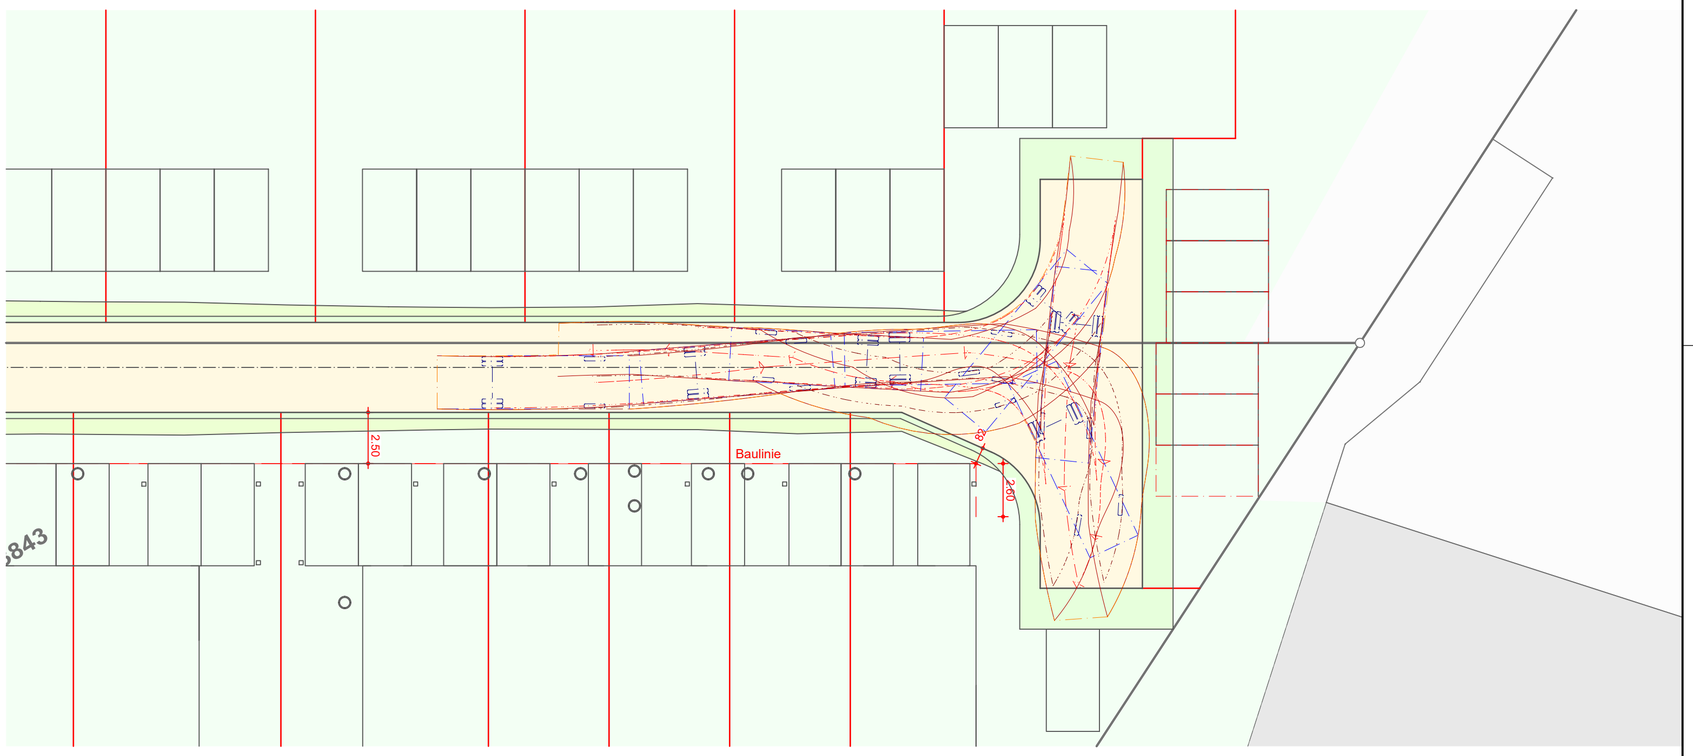

Legende Situation

Bestand
- Gebäude
- Belag
- Gewässer

Projekt
- Fahrbahn Vollausbau
- Bankett
- Abtrag
- Auftrag
- Drittprojekt REFH Sonnensee

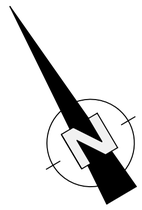

LWA (R=10 m) v=5 km/h



