KANTON ST. GALLEN

GEMEINDE OBERRIET

ERSCHLIESSUNG

KIRSCHWEG, KRIESSERN

LÄNGENPROFIL 1:200/50

Vom Gemeinderat genehmigt am : .....

Der Gemeindepräsident :

.....

Der Gemeinderatsschreiber :

.....

Öffentlich aufgelegt vom : .....

bis : .....

		Entwurf	Gezeichnet	Geprüft	Datum
Projekt Nr.	**2411.016**	GS	CS	GS	23.05.2025
Plan Nr.	**03.05**				
Format	**0.30 x 0.84**				
Fläche	**0.25 m²**				

AUFLAGEEXEMPLAR

	Änderungen :
Vorstudie	
Vorprojekt	
Bauprojekt	
Bewilligungsverfahren / Auflageprojekt	
Ausschreibung	
Ausführungsprojekt	
Dok. des ausgeführten Werks	

Niederlassung :
Kriessernstrasse 40, 9450 Altstätten
Tel. +41 58 451 78 00
altstaetten@rklag.ch

RKL AG
INGENIEURE & PLANER

Projektleiter: Gzim Saiti

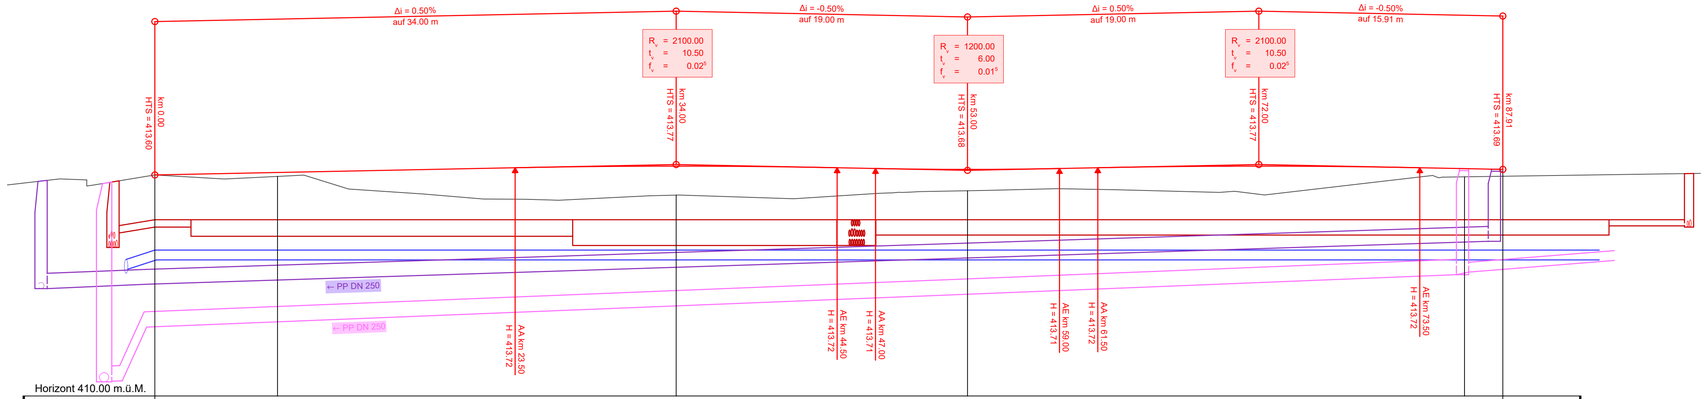

Horizont 410.00 m.ü.M.

		QP1		QP2		QP3		QP4	
Stationierung	0.00	8.00	34.00		53.00		85.41		87.91
Distanzen		8.00		26.00		19.00		32.41	2.50
Terrain	413.60	413.58	413.27		413.34		413.57		413.58
Projekthöhen	413.60	413.64	413.74		413.69		413.70		413.69
Richtungen		Gerade							
Querneigung 1:200/10		+8.5cm Strassenrand rechts, +6.5cm, Axe, -6.5cm Strassenrand links, -5.0%, +6.5cm, +32.5cm, +23.5cm, -6.5cm, +18.5cm, -27.5cm							