



Gemeinde Oberriet

Erschliessung Parzelle 2325 9462 Montlingen


Längenprofil 1 : 200



BÄNZIGER PARTNER AG
Ingenieure Planer
Staatsstrasse 44
9463 Oberriet
Tel. 071 763 60 80
www.bp-ing.ch


Studie / Konzept		Kontrolle gemäss QM - System nach ISO 9001 (2001)					Format	30 x 84	
Vorprojekt	Ind	Datum	Zeich.	Ing.	PL	EDV - Nr.	1130116-300_AP.dwg		
Bauprojekt		08.01.2026	alh	JG	MW				
Auflageprojekt	A					Projekt - Nr.	113-0116		
Submission	B								
Ausführungsprojekt	C								
Abschlussakten	D								
							Plan - Nr.		303

Erschliessungsstrasse

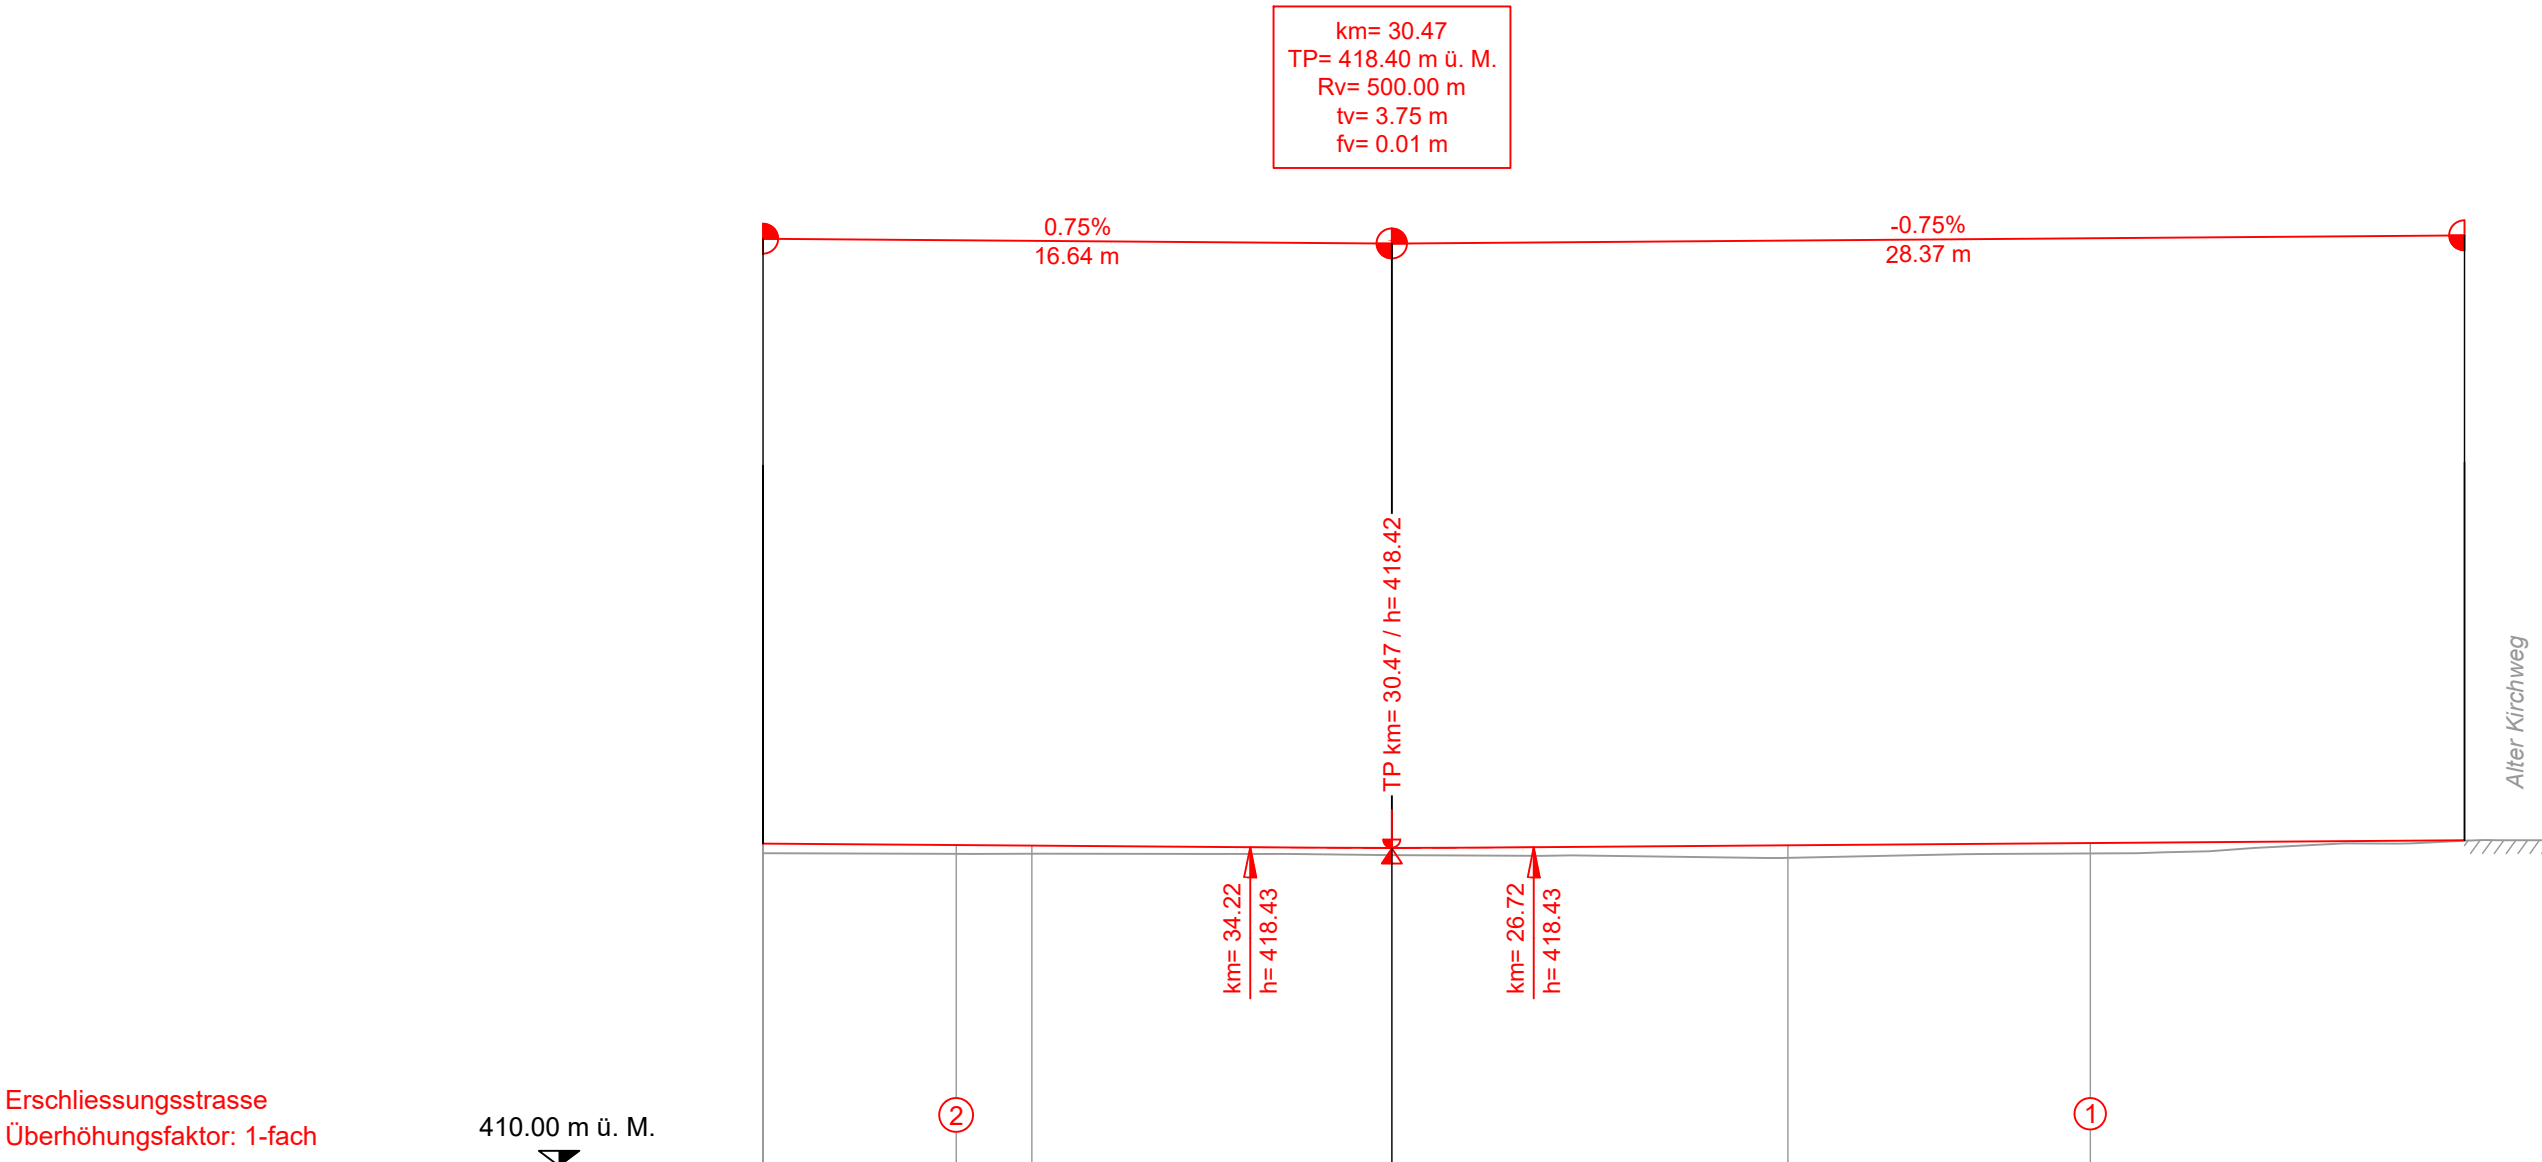

Kilometrierung	47.11		42.00	40.00		34.22		30.47		26.72		20.00		12.00		2.10	0.00
Terrainhöhen	418.27		418.26	418.26		418.25		418.23		418.21		418.15		418.27		418.61	418.62
Projekthöhen	418.53		418.49	418.47		418.43		418.42		418.43		418.48		418.54		418.62	
Kurvenband	Zentrum rechts	R= ∞															
	Zentrum links	L= 47.11															
Querneigung																	

Seitenanschluss

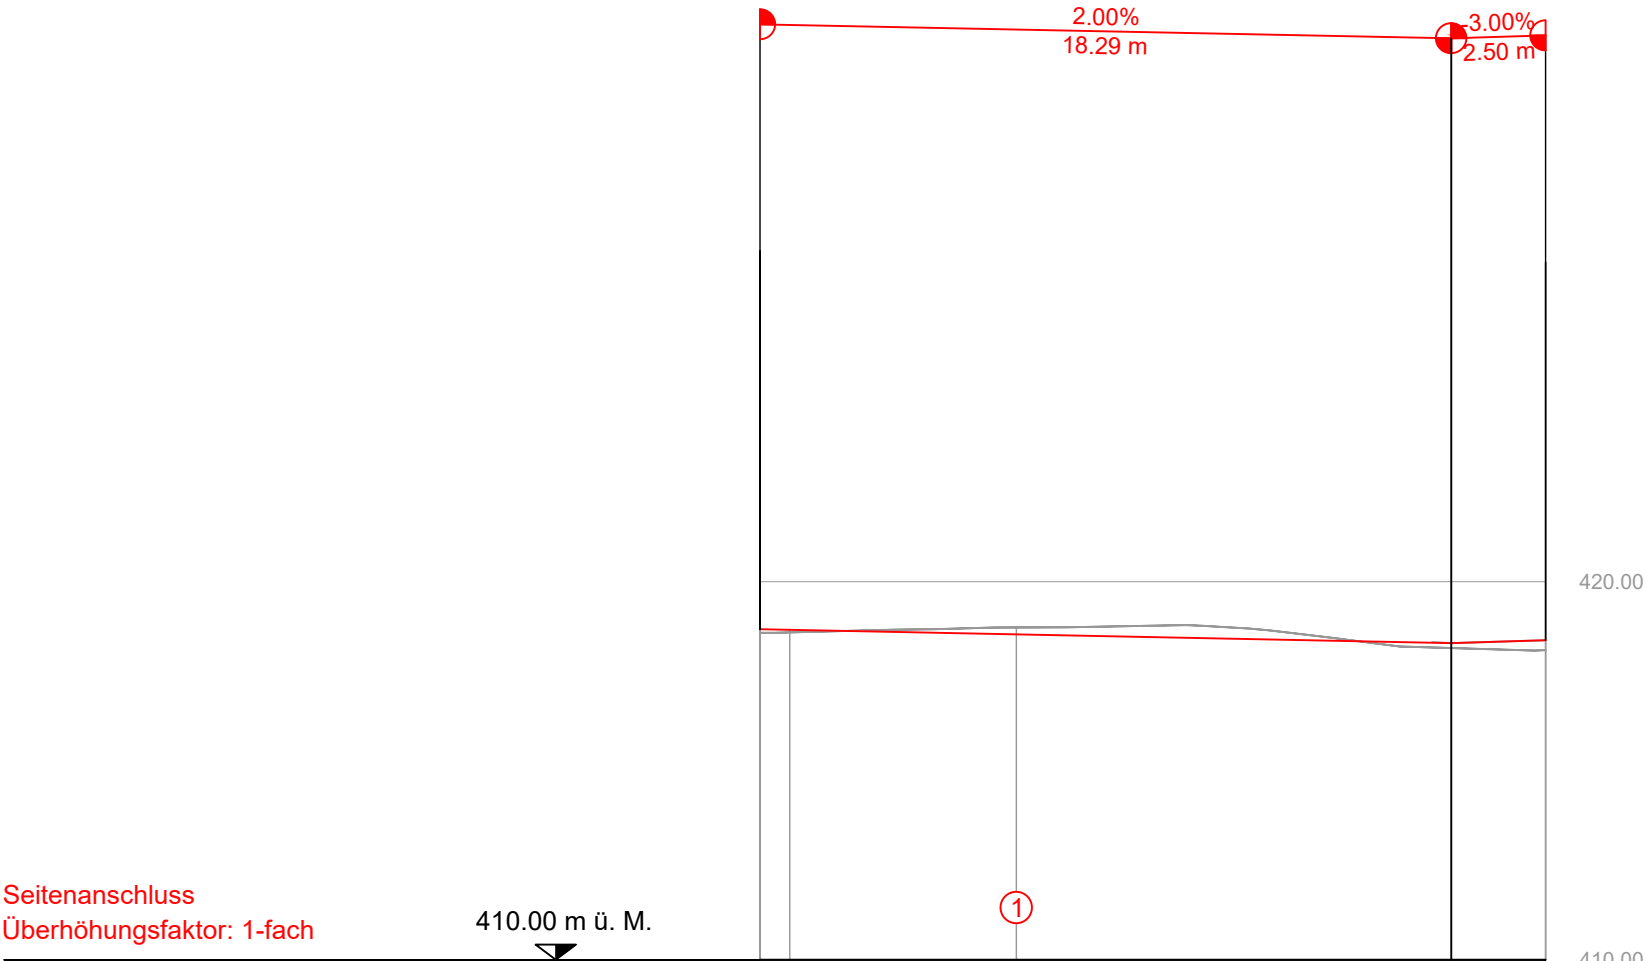

Kilometrierung	20.79	20.00	14.00	2.50	0.00
Terrainhöhen	418.65	418.66	418.79	418.25	418.19
Projekthöhen	418.74	418.73	418.61	418.38	418.45
Kurvenband	Zentrum rechts		R= ∞		
	Zentrum links		L= 20.79		
Querneigung					
rechter Rand					
linker Rand					