KANTON ST. GALLEN

GEMEINDE OBERRIET

AUFWERTUNG

# AUENSTRASSE

## SITUATION 1:200

GESAMTPLAN

Vom Gemeinderat genehmigt am : ........................

Der Gemeindepräsident : ....................................................

Der Gemeinderatsschreiber : ....................................................

Öffentlich aufgelegt vom : ........................

bis : ........................

| | | Entwurf | Gezeichnet | Geprüft | Datum |
|---|---|---|---|---|---|
| **Projekt Nr.** | **2211.010** | SS | AGu | SS | 29.01.2026 |
| **Plan Nr.** | **03.04** | | | | |
| **Format** | **0.89 x 5.15** | | | | |
| **Fläche** | **4.59 m²** | | | | |

| | **Änderungen :** |
|---|---|
| Vorstudie | |
| Vorprojekt | |
| Bauprojekt | |
| **Bewilligungsverfahren / Auflageprojekt** | |
| Ausschreibung | |
| Ausführungsprojekt | |
| Dok. des ausgeführten Werks | |

**Niederlassung :**
Kriessernstrasse 40, 9450 Altstätten
Tel. +41 58 451 78 30
altstaetten@rklag.ch

**Projektleiter:** Severin Schöb

RKL AG
INGENIEURE & PLANER

### Legende Situation

Geometersignaturen
- ▭ Gebäude
- ▭ Belag
- 🟩 Grünfläche
- ▨ gekieste Oberfläche
- □ Einlaufschacht

Strassenprojektsignaturen
- 🟥 Trag-/ Deckschichtersatz Fahrbahn
- 🟥 Deckbelagersatz Fahrbahn
- 🟥 Trag-/ Deckschichtersatz Gehweg
- 🟥 Deckbelagersatz Gehweg
- 🟥 Rigole gefräst 40cm breit
- 🟩 Grünfläche
- 🟨 Abbrüche
- ○ Poller
- ■ Einlaufschacht
- → Sichtweite "kein Vortritt" - MIV A= 25m, B = 3m
- → Sichtweite "Rechtsvortritt" - MIV A= 15m, B = 5m
- → Sichtweite private Zufahrt - MIV A= 25m, B = 3m
- → Sichtweite private Zufahrt - FG A= 15m, B = 3m

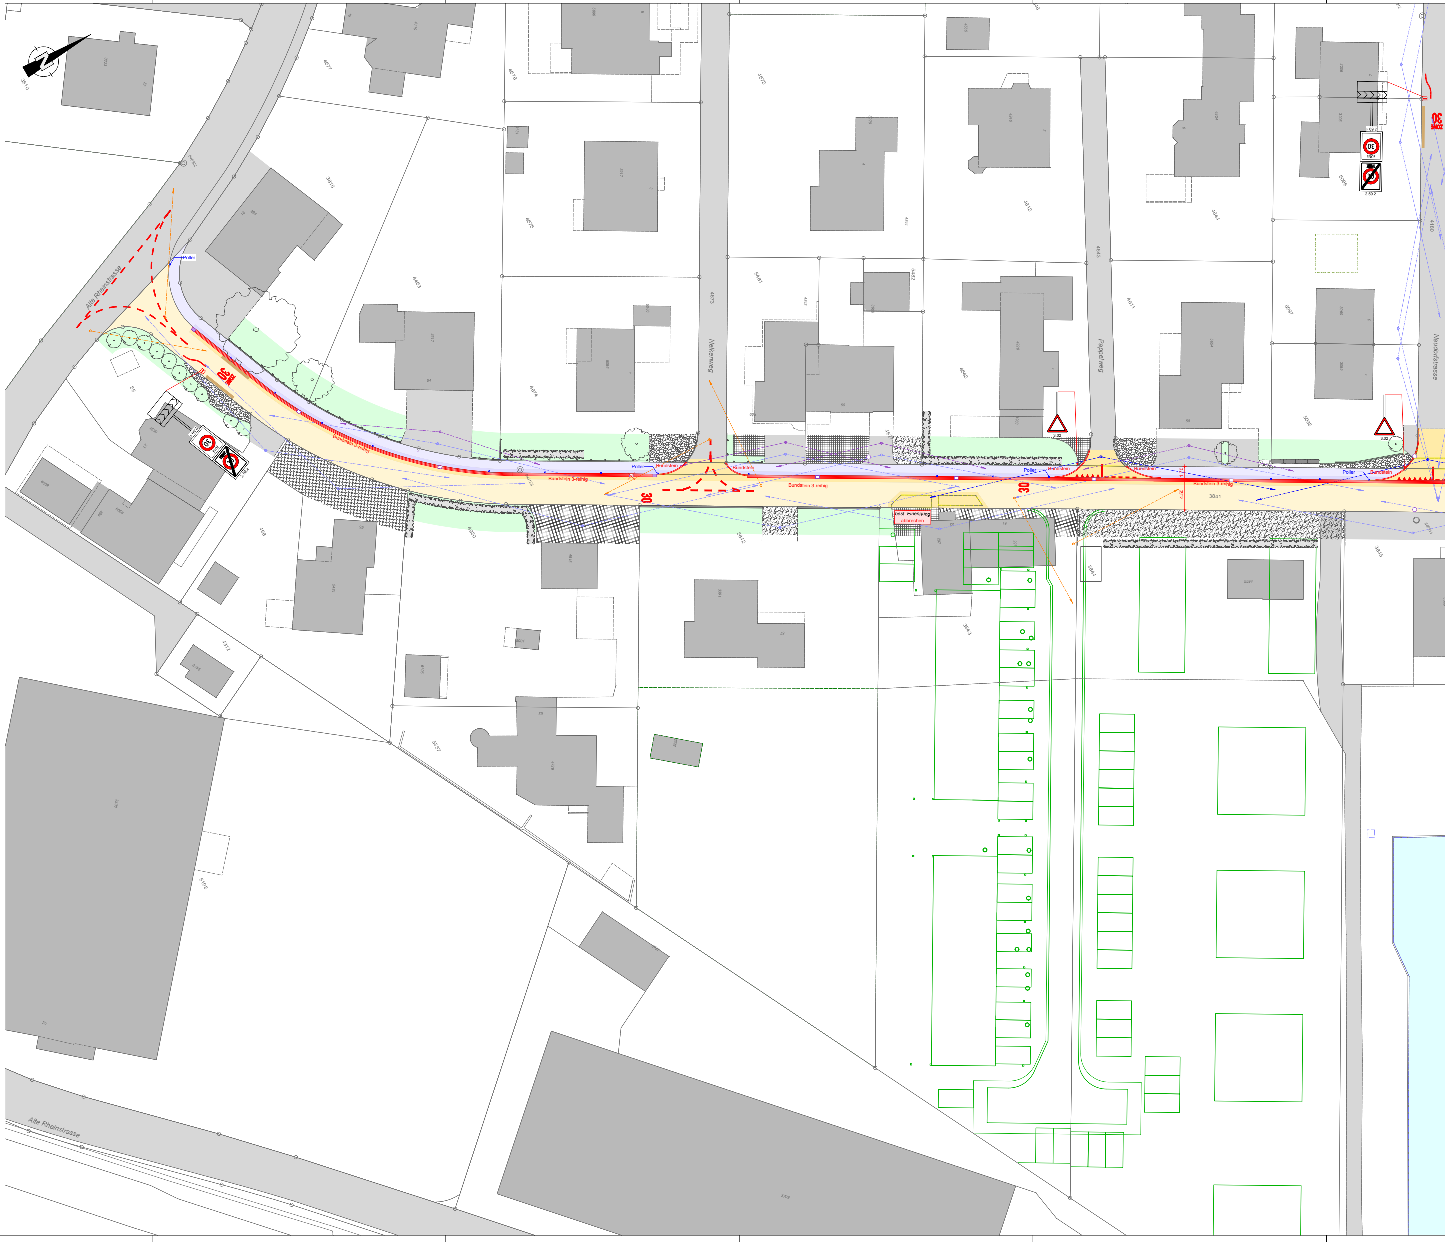
Alte Rheinstrasse
Poller
Bundstein 3-reihig
Bundstein 3-reihig
Poller
Bundstein
Bundstein
Bundstein 3-reihig
Nelkenweg
Pappelweg
Poller
Bundstein
Bundstein
Bundstein 3-reihig
3841
Poller
Bundstein
Neudorfstrasse
30
30
30
30
ZONE 30
best. Einengung abbrechen
3.02
3.02
2.59.1
2.59.2
4.50
Alte Rheinstrasse

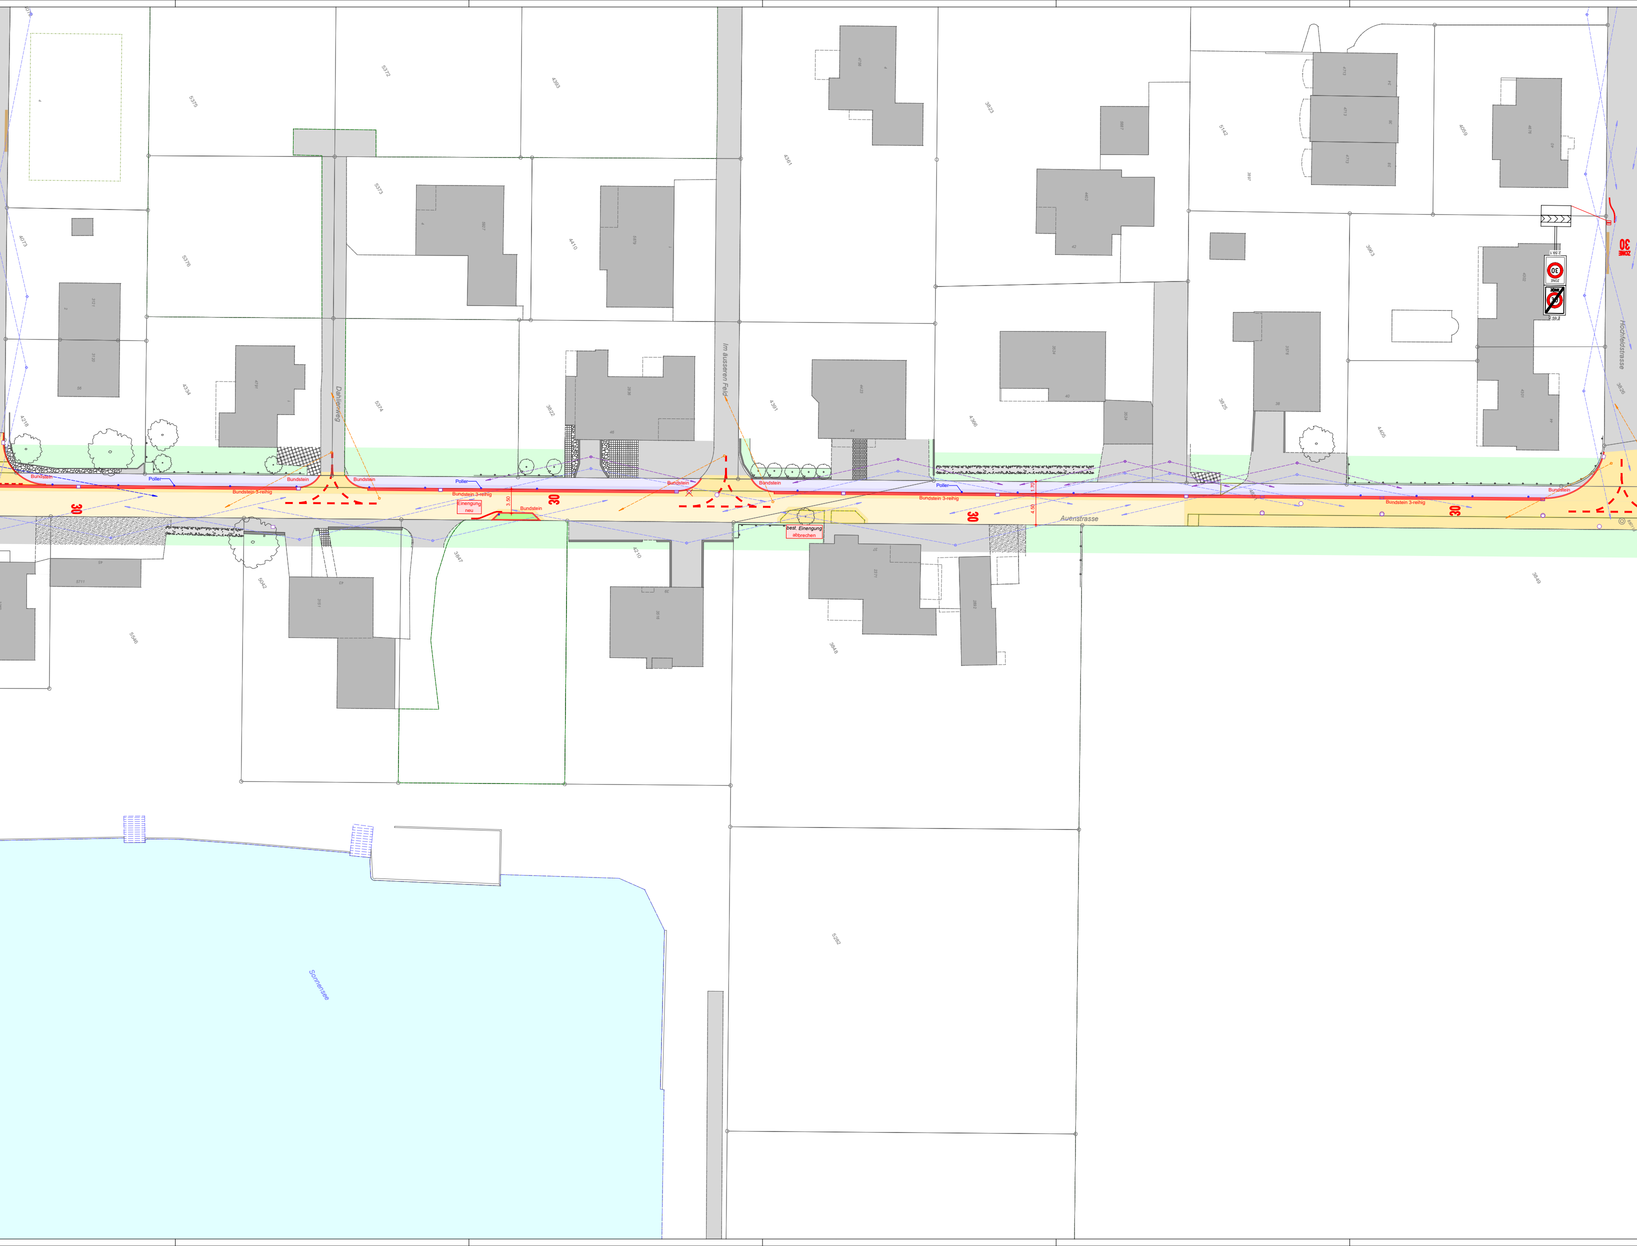
Dahlienweg
Im äusseren Feld
Auenstrasse
Hochfeldstrasse
Sonnensee
Bundstein
Poller
Bundstein 3-reihig
Bundstein
Bundstein
Bundstein 3-reihig
Poller
Einengung neu
3.50
Bundstein
30
30
Bundstein
Bundstein
best. Einengung abbrechen
Poller
Bundstein 3-reihig
1.70
4.50
30
Bundstein 3-reihig
Bundstein
30
ZONE 30
2.59.1
ZONE 30
2.59.2
5375
5372
4393
4381
3823
5142
4059
4073
5376
5373
4410
3963
4334
4218
5374
3822
4391
4366
3825
4405
3826
4210
3847
5042
5546
3848
3849
5711
3151
2371
2892
5262

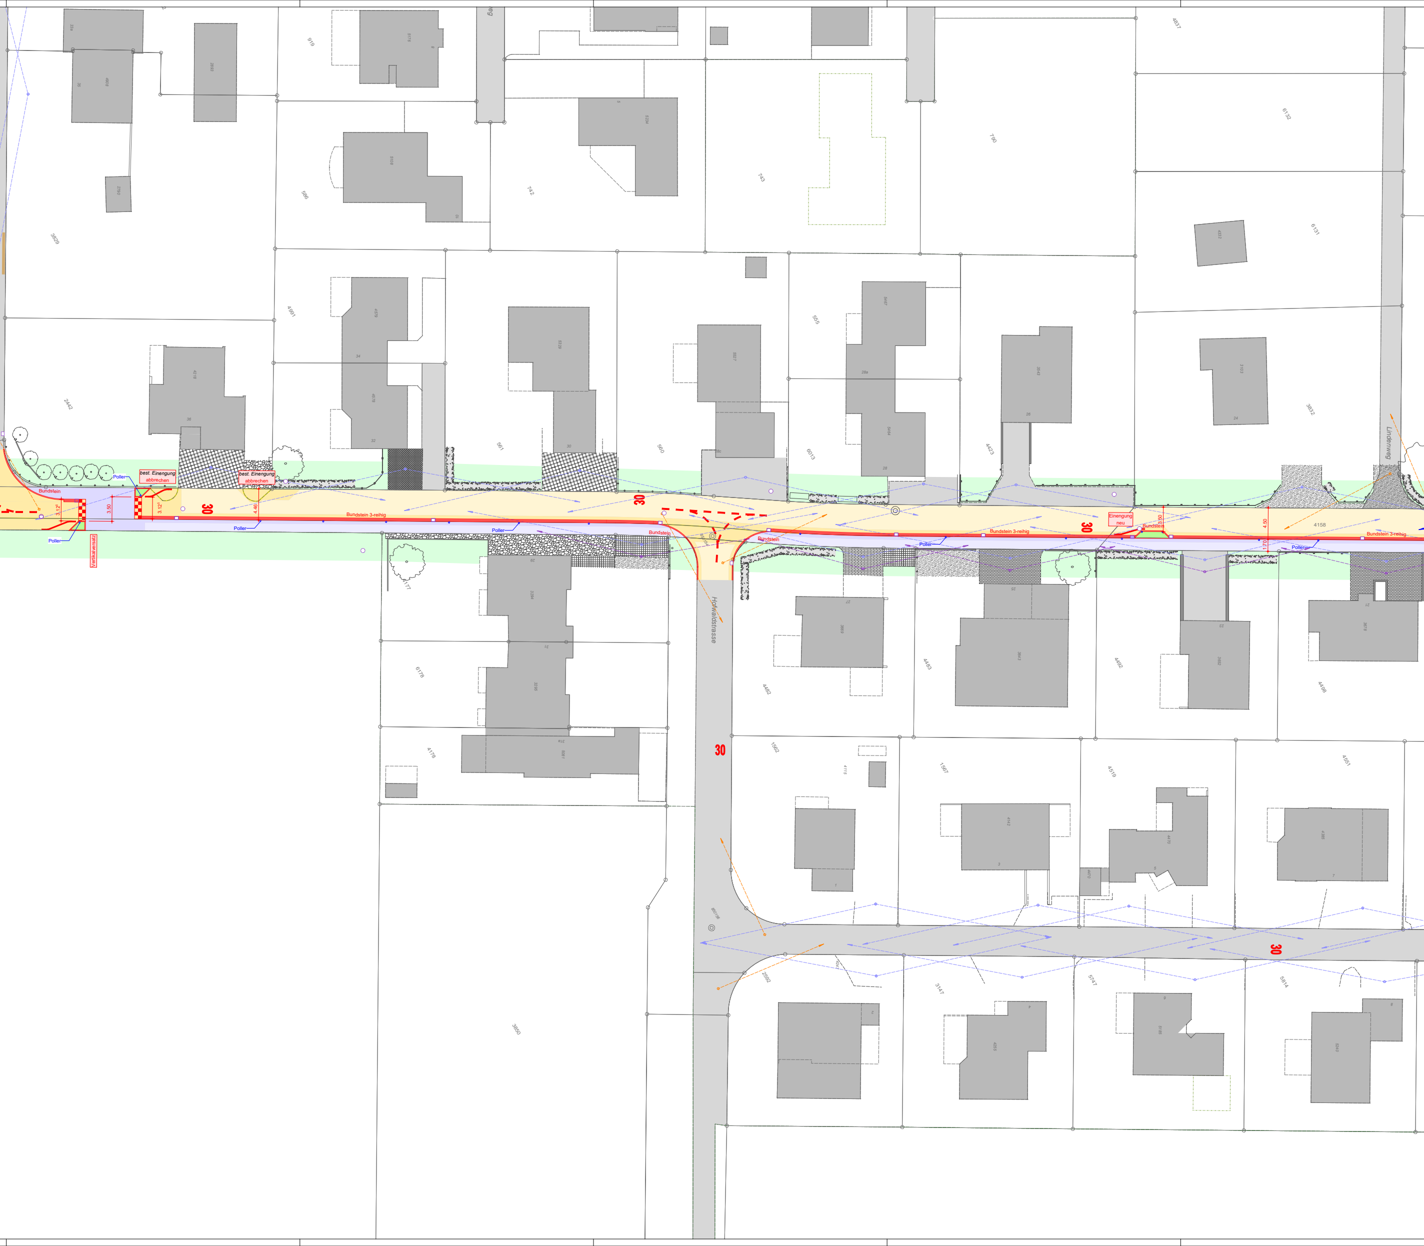
Bundstein
Poller
best. Einengung abbrechen
best. Einengung abbrechen
3.12⁵
3.50
3.12⁵
4.46
30
Vertikalversatz
Poller
Bundstein 3-reihig
Poller
30
Bundstein
Bundstein
Poller
Hofwaldstrasse
Einengung neu
Bundstein
3.50
30
Bundstein 3-reihig
4.50
1.70
Poller
4158
Bundstein 3-reihig
Lindenweg
30
30
3829
2442
919
596
742
743
790
4857
6132
6131
4961
561
560
565
6013
4423
3832
4177
6178
4176
3850
4482
4483
4492
4498
1562
1567
4519
4501
2562
3147
5747
5814

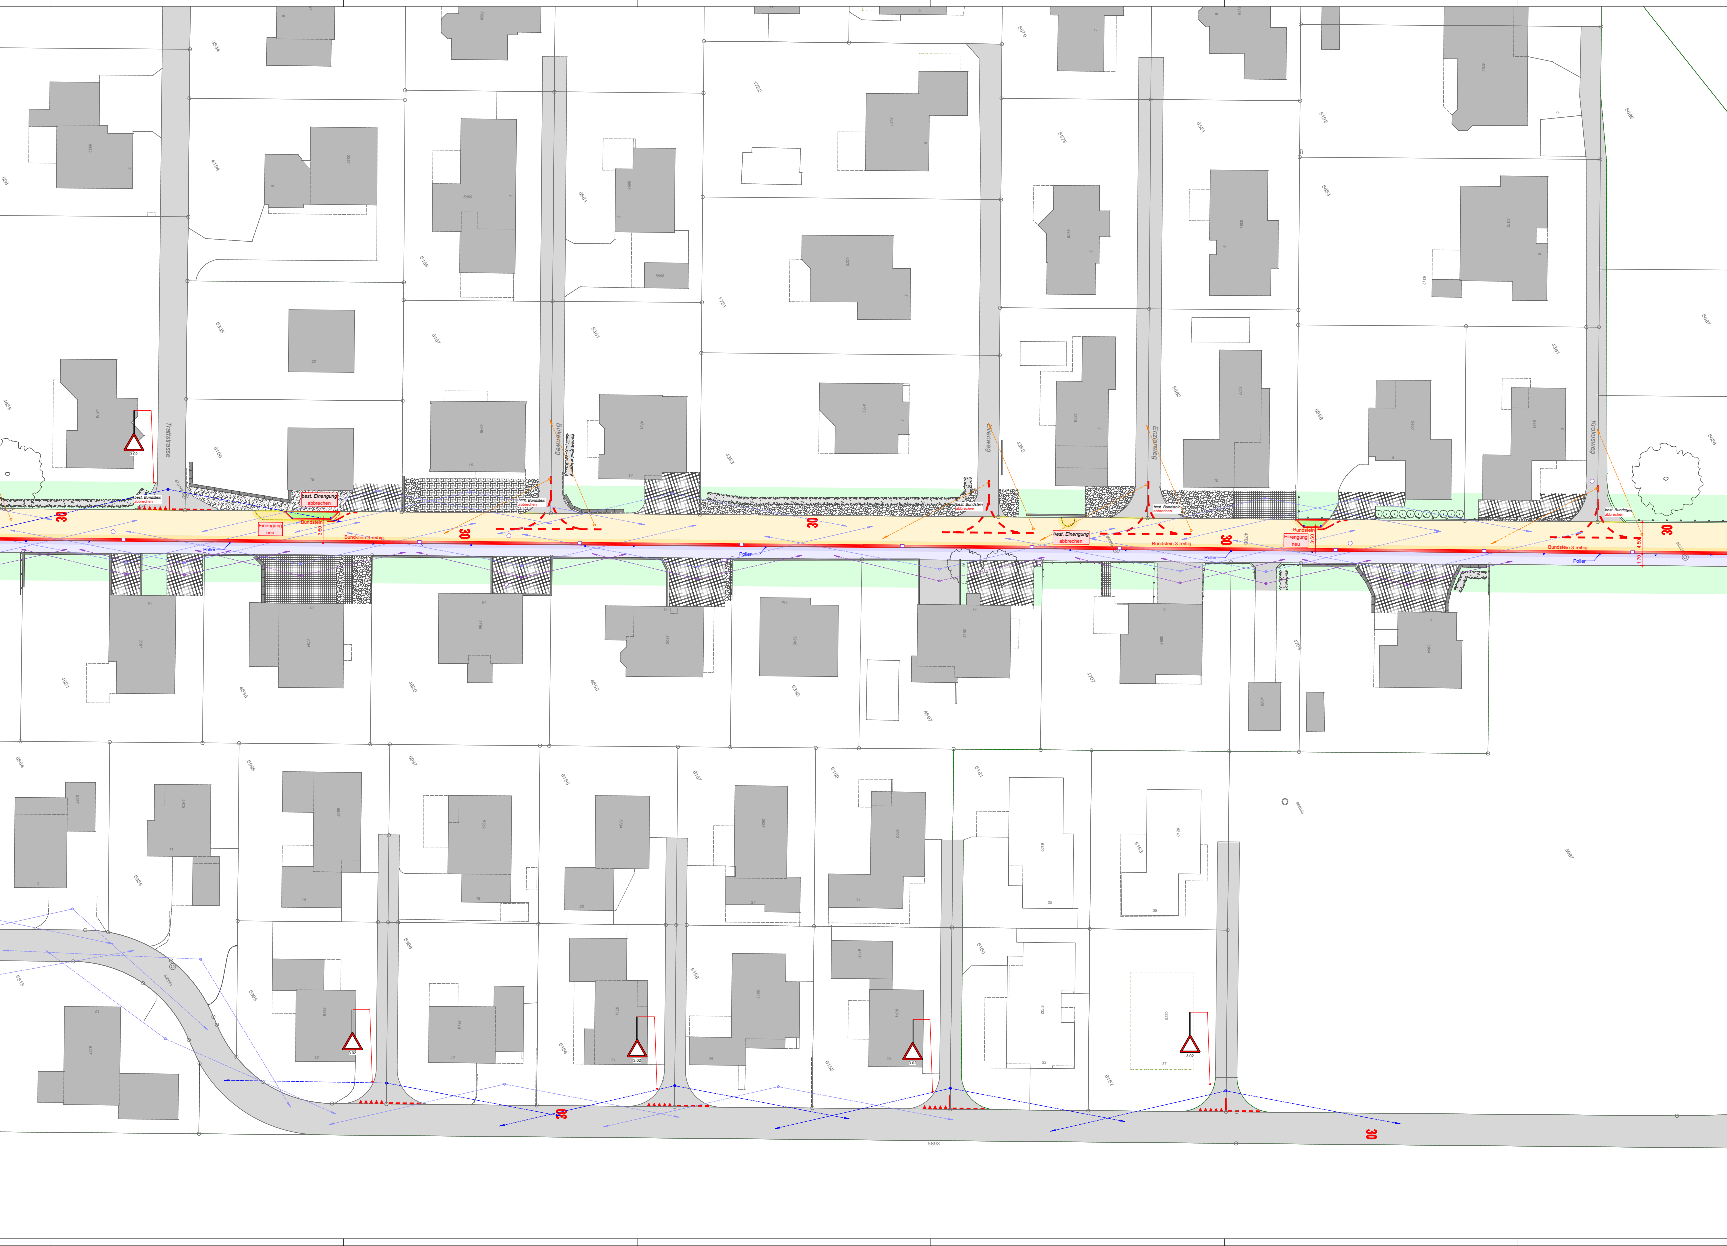
Trattstrasse
Birkenweg
Lilienweg
Enzianweg
Krokusweg
best. Bundstein abbrechen
best. Einengung abbrechen
Einengung neu
Bundstein
Bundstein 3-reihig
Poller
30
3.50
4.50
1.70
3.02
5893

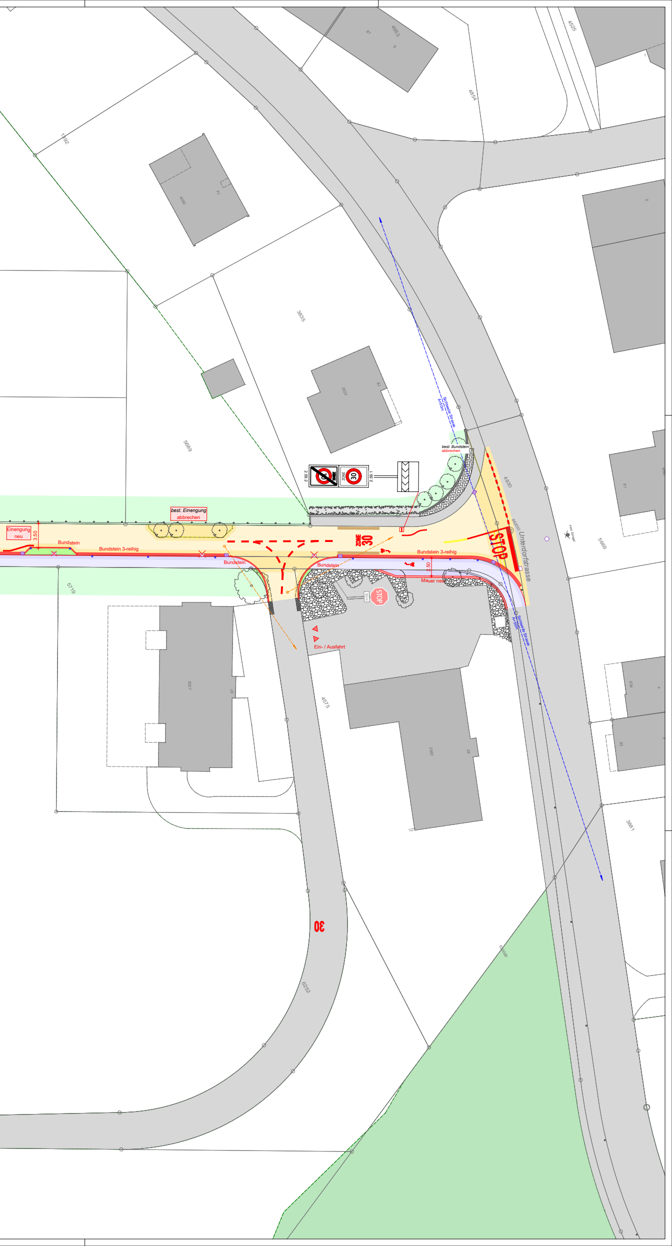
4953
4525
4854
1192
4090
74
3835
3523
78
5689
best. Bundstein
abbrechen
2.59.2
ZONE
30
2.59.1
best. Einengung
abbrechen
Einengung
neu
3.50
Bundstein
Bundstein 3-reihig
Bundstein
Bundstein
ZONE
30
Bundstein 3-reihig
2.50
Mauer neu
STOP
30m
STOP
4830
860050
Unterdorfstrasse
Sichtweite Strasse
A=50m
Sichtweite Strasse
A=50m
5669
5719
5027
67
Ein- / Ausfahrt
4575
3383
30
6252
3881
860080