


Amtliche Vermessung Gde

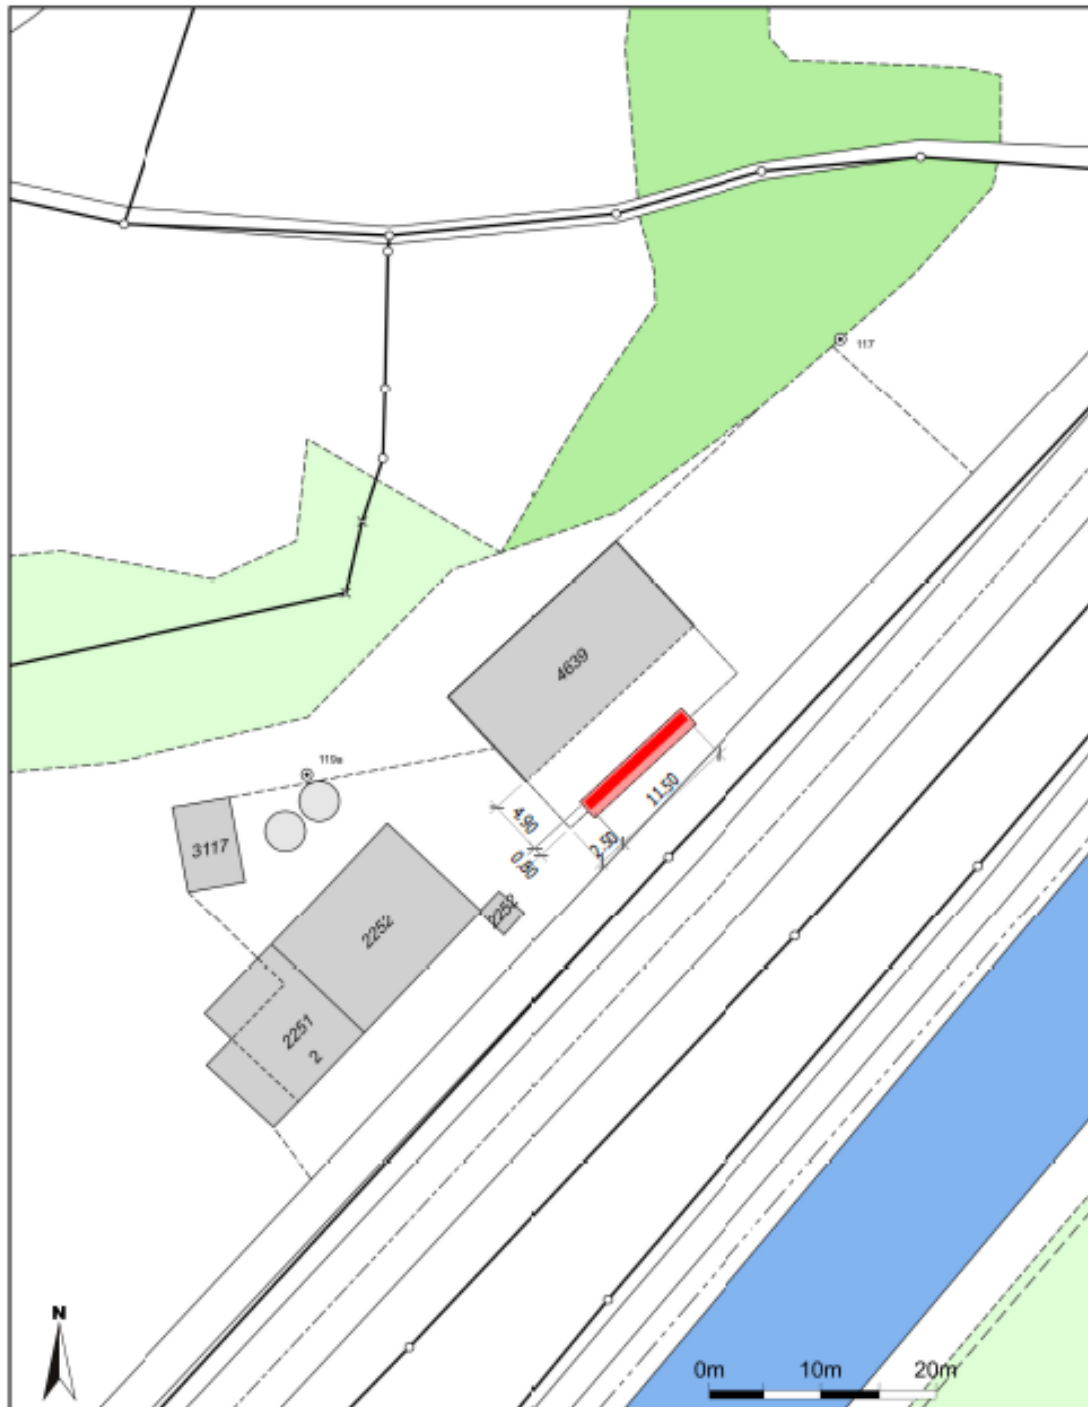

Massstab 1:500  
Zentrumskoordinaten: 2'760'800, 1'241'751

Für die Richtigkeit und Aktualität der Daten wird keine Garantie übernommen.  
Es gelten die Nutzungsbedingungen des Geoportals.  
10.05.2026

Quelle: Amtliche Vermessung

**Situationsplan**

Dieser Plan dient lediglich der Orientierung über den Standort des Bauvorhabens und ist nicht verbindlich. Die verbindlichen Pläne können innerhalb der Auflagefrist auf der Bauverwaltung eingesehen werden.