


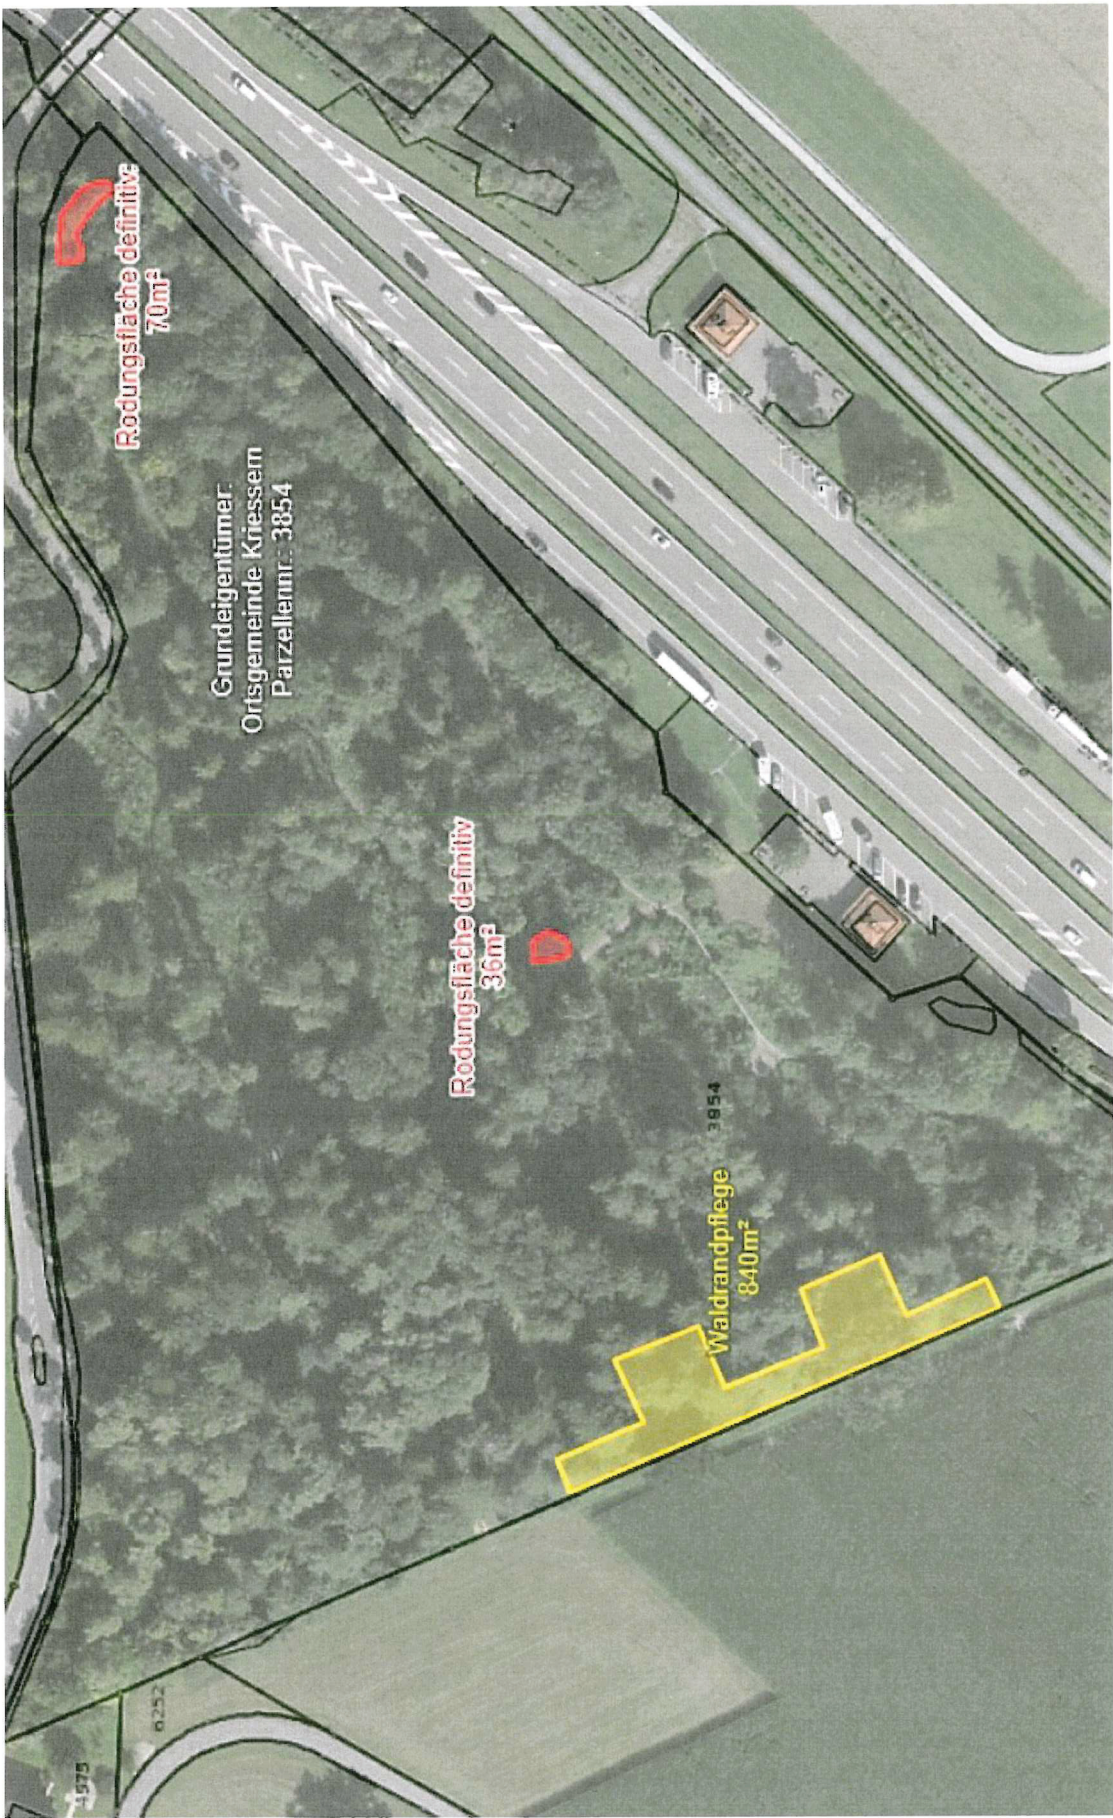

Projekt_Rodung und Realersatz mittels Waldrandpflege Trailcenter Kriessner Wäldli

Grundstück-Nr.:	3854	Rodung: 106m ²	Waldrandpflege: 840m ²	
Mit der auf dem Situationsplan aufgezeichneten Linienführung einverstanden, erklären sich:				
Auftraggeber/Bauherr	Unterschrift 1	Grundigentümer:	Ort Datum	Kriessern
Verein Trailcenter Kriessner Wäldli Staatstrasse 23 9463 Oberriet	B. Breitenmoser	Ortsgemeinde Kriessern Kirchdorfstrasse 8 9451 Kriessern	10.7.26	
			Unterschrift 1	H. Langenegger
				Hugo Langenegger, Präsident