




GEMEINDE OBERRIET

ZONENPLAN 1:10000 OBERRIET - EICHENWIES

genehmigt 26.5.1994 / 17.3.1995

Planungsstand 1.06.2017

Plotdatum: 25.10.2018

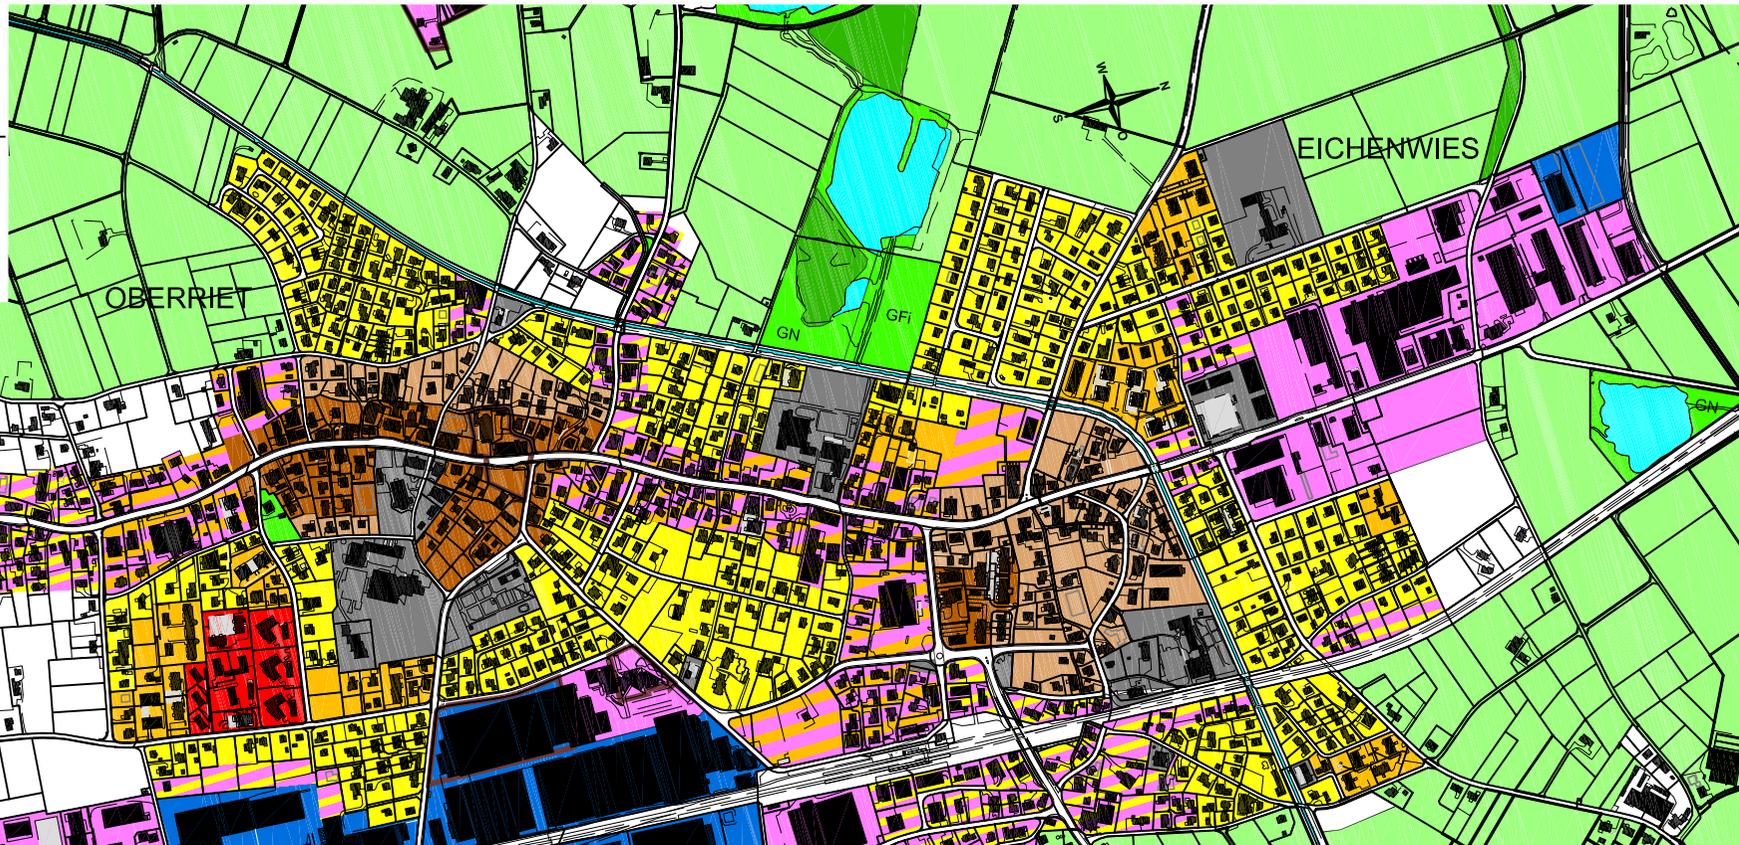

Legende

Empfindlichkeitsstufen (ES)
gemäss Lärmenschutz-
verordnung (LSV)

Festlegungen

	W1	Wohnzone für 1- und 2- Familienhäuser	II
	W2	Wohnzone	2 Geschosse II
	W3	Wohnzone	3 Geschosse II
	W4	Wohnzone	4 Geschosse II
	WG2	Wohn-Gewerbe-Zone	2 Geschosse III
	WG3	Wohn-Gewerbe-Zone	3 Geschosse III
	K2	Kernzone	2 Geschosse III
	K3	Kernzone	3 Geschosse III
	GI	Gewerbe-Industrie-Zone	III
	I	Industriezone	IV
	Oe BA	Zone für öffentliche Bauten und Anlagen	II
	IE	Intensivverholungszone (C=Camping, R=Reiten, S=Sport)	IV
	G	Grünzone GA=Schreibergarten GN=Naturschutz GS=Sport-, Park- und Erholungsanlagen GF=Freizeitgestaltung innerhalb Bauzone	
	L	Landwirtschaftszone	III
	UeG	übriges Gemeindegebiet	III
		Waldgrenze vom Kantonsforstamt festgelegt	
		Lärmempfindlichkeitsstufe (Abweichung von der LSV)	
		Ueberbauungsplanpflicht	

Hinweise

	Wald
	Gewässer