



Visualisierung (Hinweis)

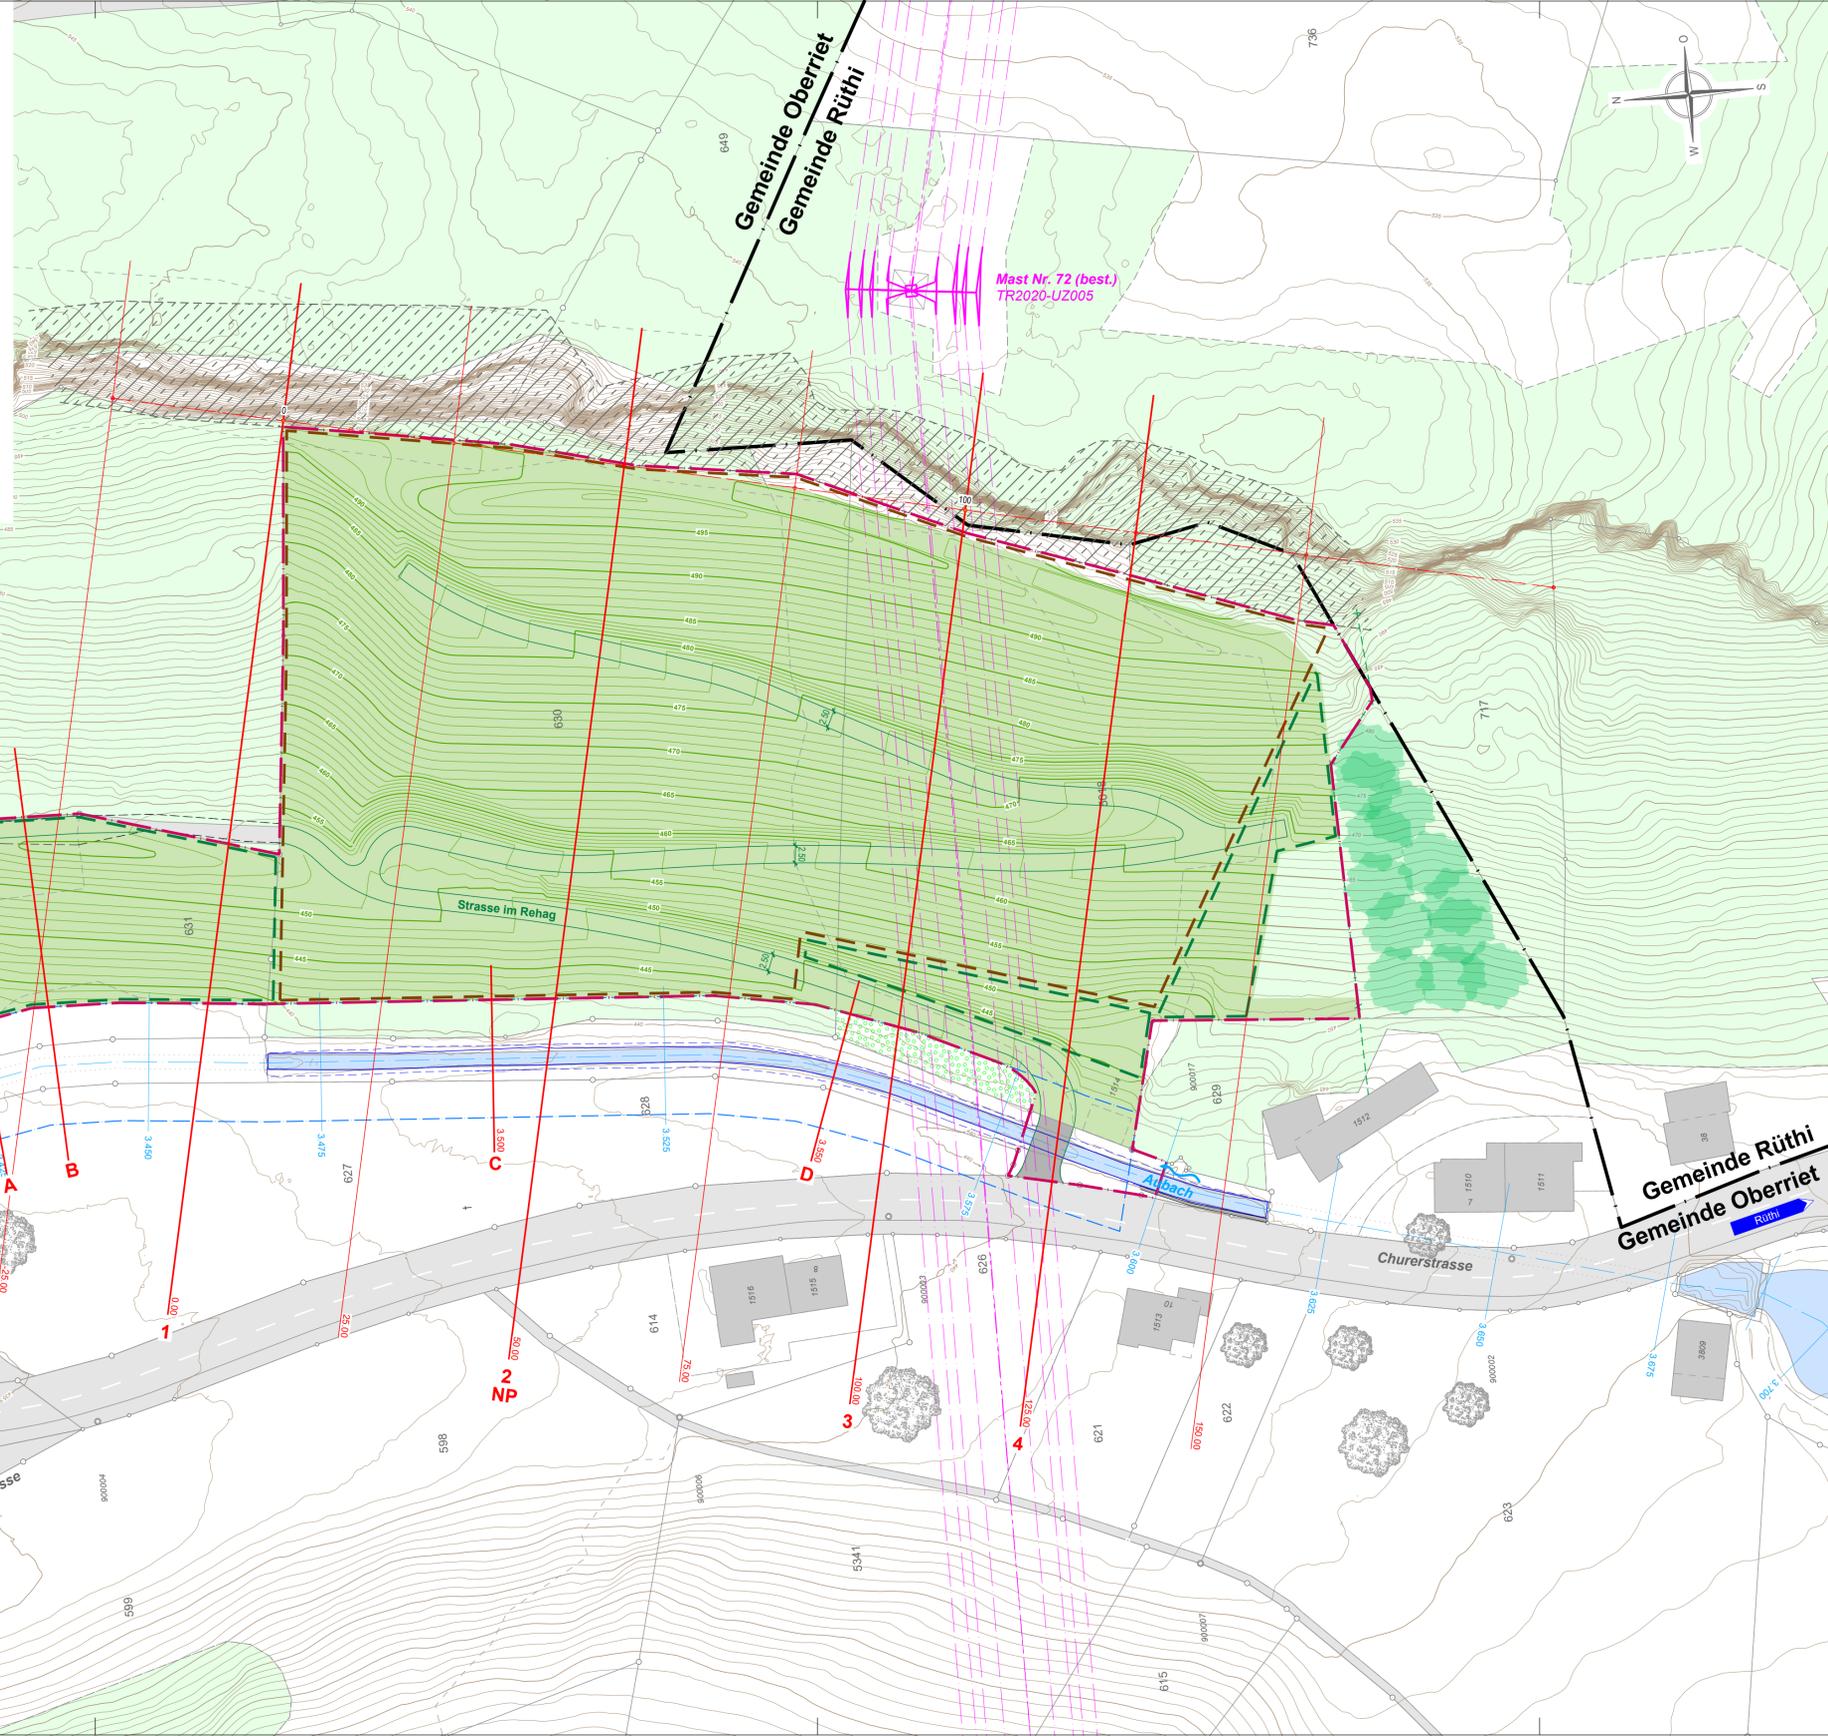

Legende:

- Festlegung:**
- Perimeter Abbau- und Deponiegebiet
 - - - Kompartiment Typ B
 - - - Geländeanpassung mit unverschmutztem Aushub
 - Wald (Aufforstung)
 - Höhenlinien, Äquidistanz 1.0 m
 - Forstweg
 - Zufahrt
- Hinweis:**
- Baulinie Gewässerraum
 - Bestandesaufnahmen (05.09.2019)
 - Höhenlinien, Äquidistanz 1.0 m
 - Unterkante Verbau Aubach
 - Unterkante Verbau Aurbach
 - Unterkante Felswand
 - Oberkante Felswand (Rekonstruktion aus Orthofoto)
 - Mauer
 - Bestandesaufnahmen (24.09.2019)
 - geschützte Waldgesellschaft (Turinermeister-Lindenwald mit Geissfuss, 25F)
 - Gewässer gemäss GN10 (11.06.2020)
 - Kilometrierung GN 10
 - Grundbuchplan (06.02.2024)
 - Parzellengrenze
 - Gemeindegrenze
 - Strasse
 - Gebäude
 - Basiswald (Waldregion 2, Werdenberg-Rheintal)
 - Bestockte Fläche
 - Gewässer
 - Baum (Lage gemäss Orthofoto)
 - Freileitung

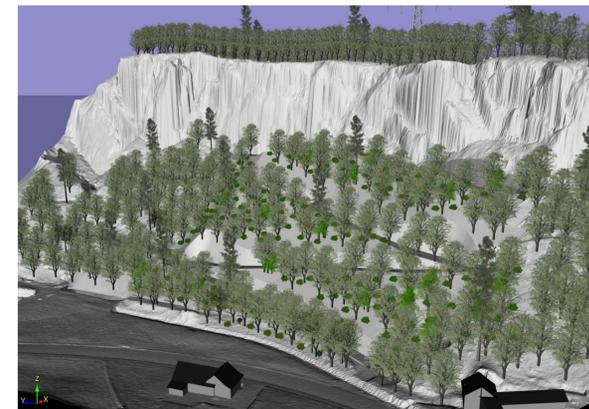

Kanton St. Gallen

Mitwirkung



Gemeinde Oberriet

Sondernutzungsplan

Rehag
Abbau und Deponie Typ B

Nach Art. 23 Abs. 1 Bst. c) 4. Abbau- und Deponiestandort PBG.

Endzustand

Situation 1:500

Vom Gemeinderat Oberriet erlassen am

Der Gemeindepräsident Der Ratschreiber

Öffentlich aufgelegt vom bis am

Genehmigt vom Amt für Raumentwicklung und Geoinformation am

Der Amtsleiter:

				Beilage 6
BPU Kasper Mittelstrasse 16 3122 Kohrsatz T. 079 434 14 39 kasper.heniz@outlook.com	Impergeologie AG Geologie und Umweltfragen Untergasse 19 8888 Heiligkreuz / Mels T. 081 723 59 13 info@impergeologie.ch	Büro Widmer AG Bahnhofplatz 76 8500 Frauenfeld T. 052 722 16 84 mail@buero-widmer.ch	Wälli AG Ingenieure Auerstrasse 23 9435 Heerbrugg T. 058 100 90 02 heerbrugg@waelli.ch	Projekt Nr.: 3102-1276 Format: 50 x 105 cm Gezeichnet: d. müller Kontrolliert: r. dietsche Erstellt: 30.04.2024 Geändert: