

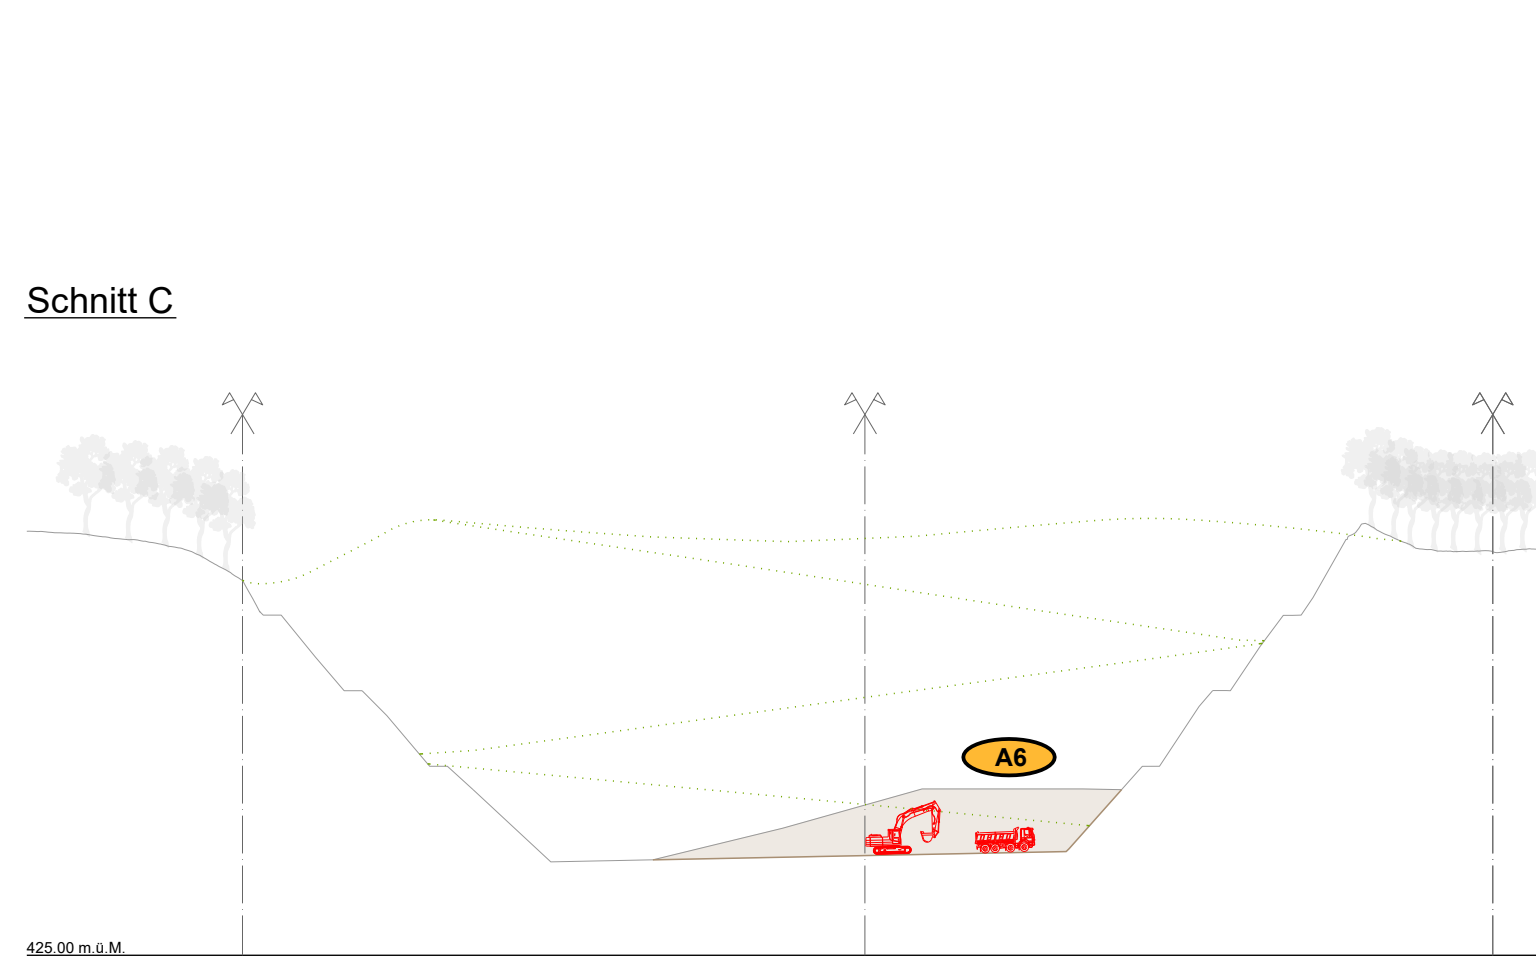
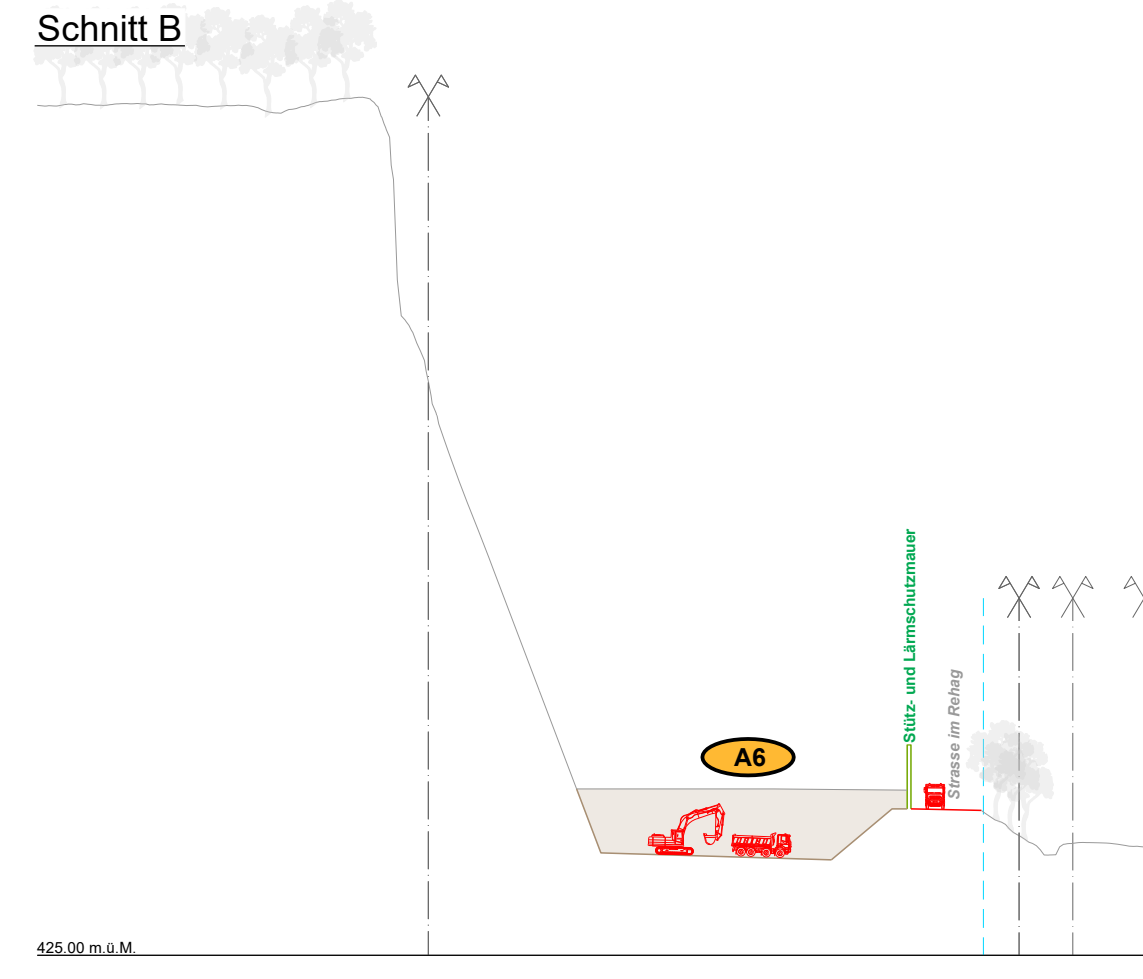
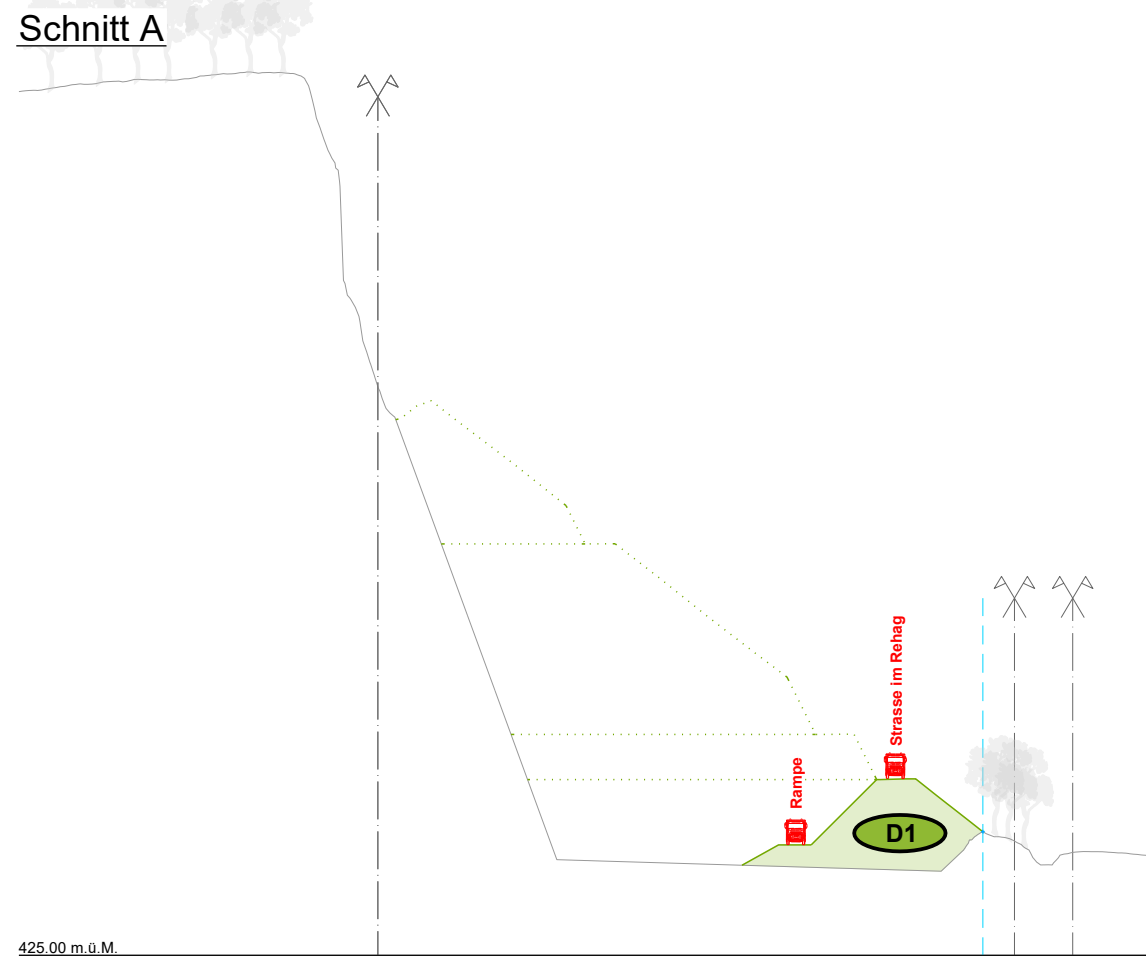
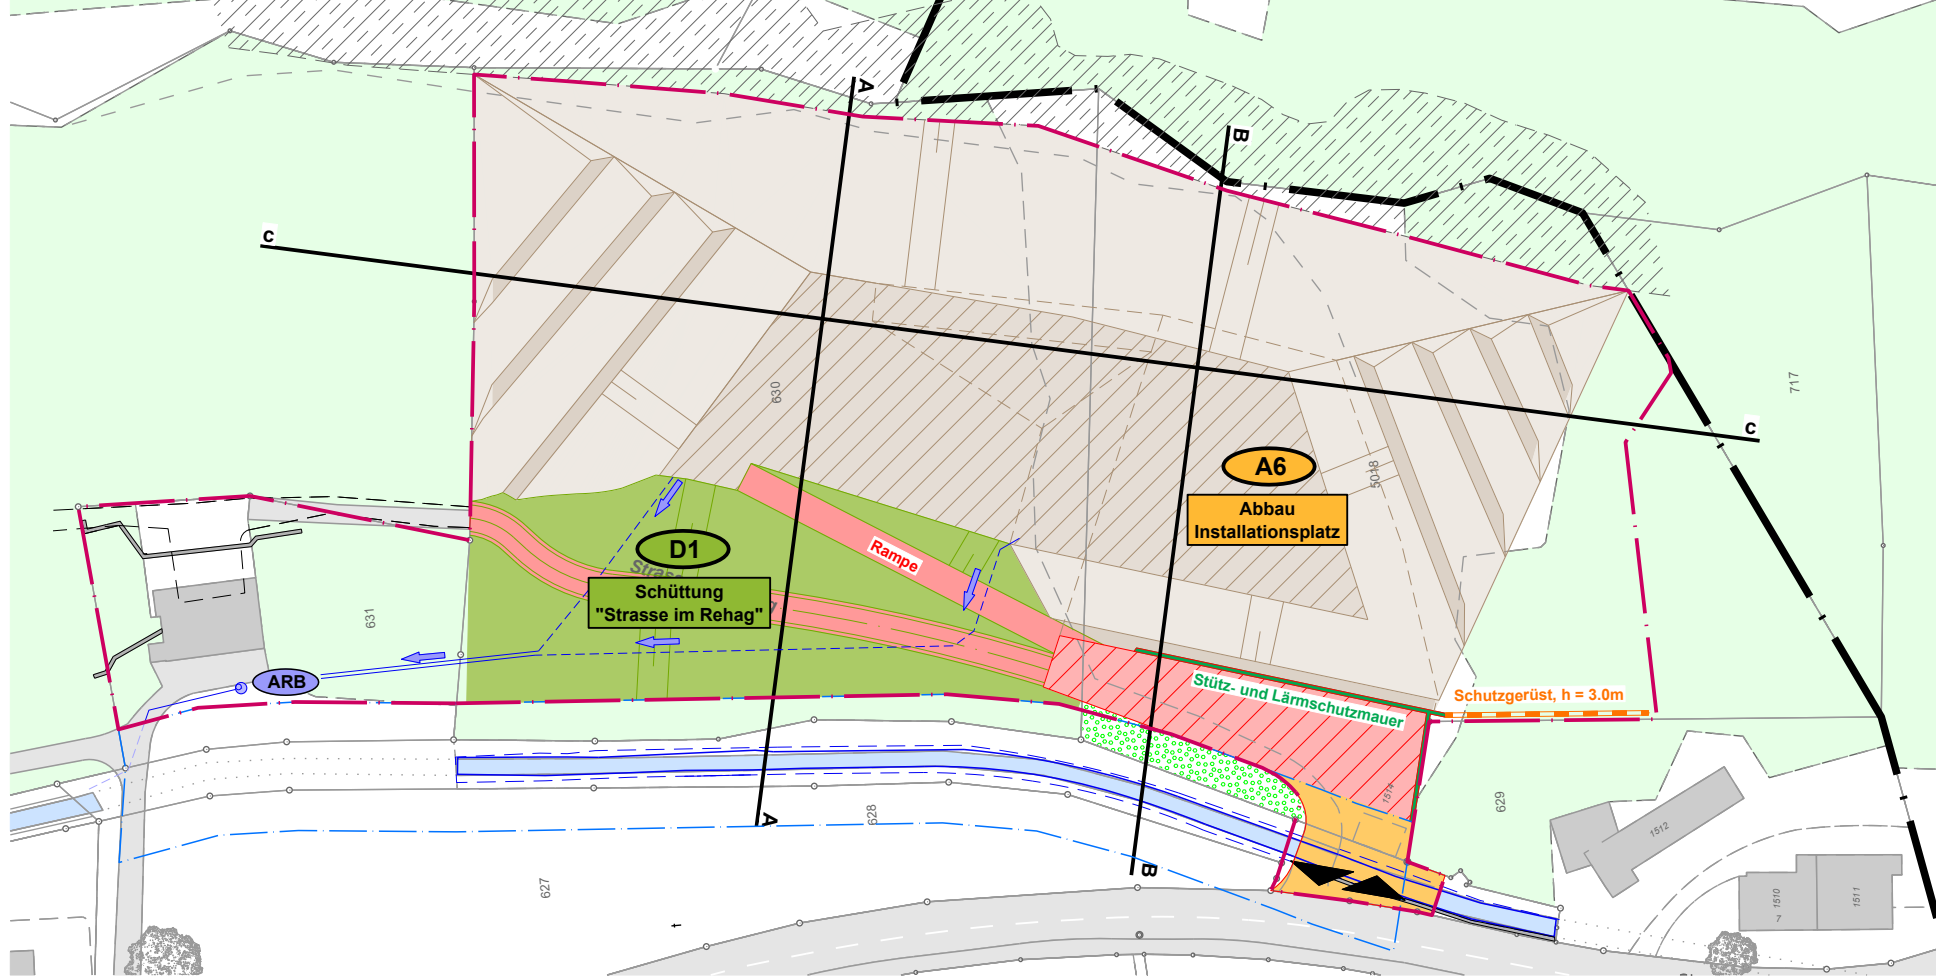
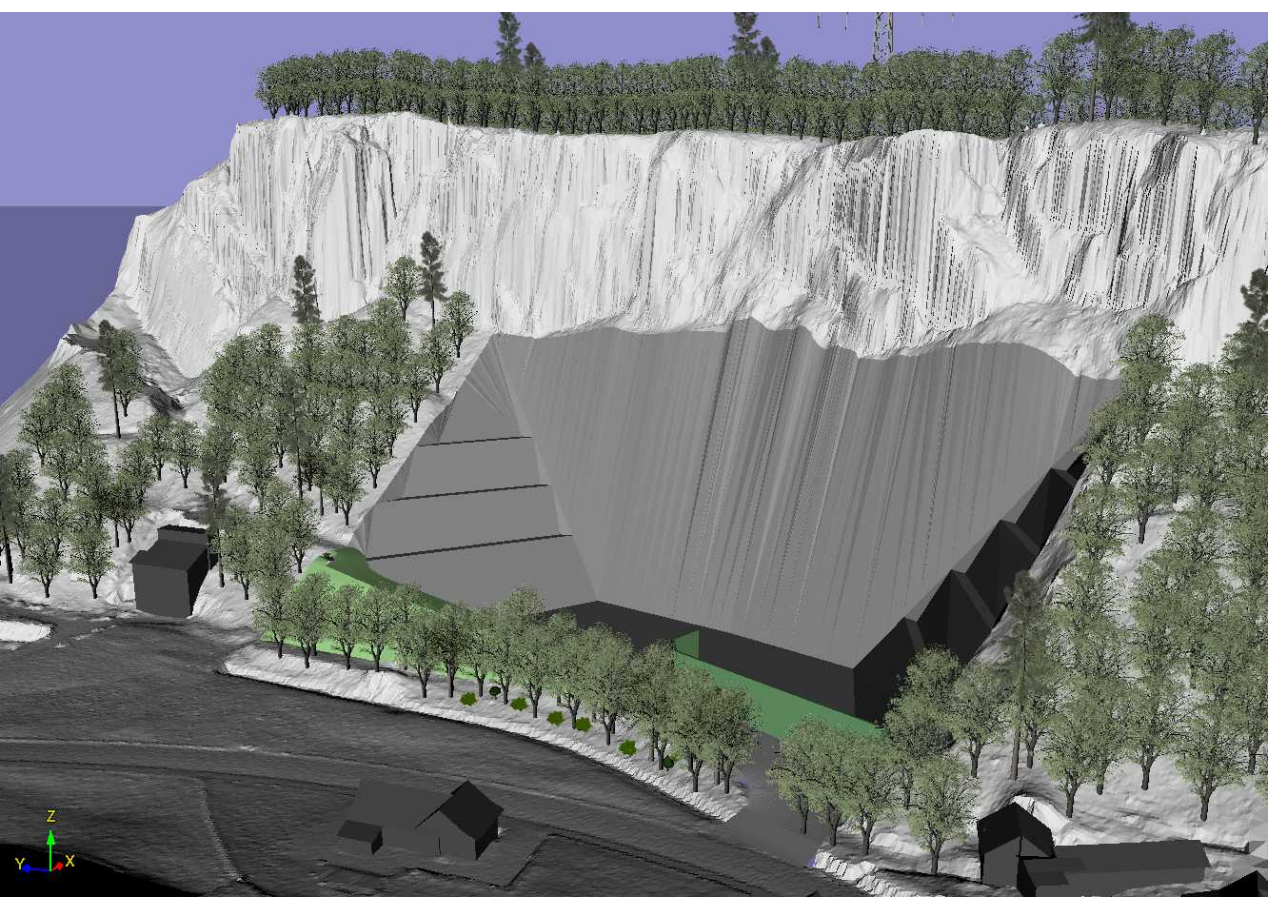
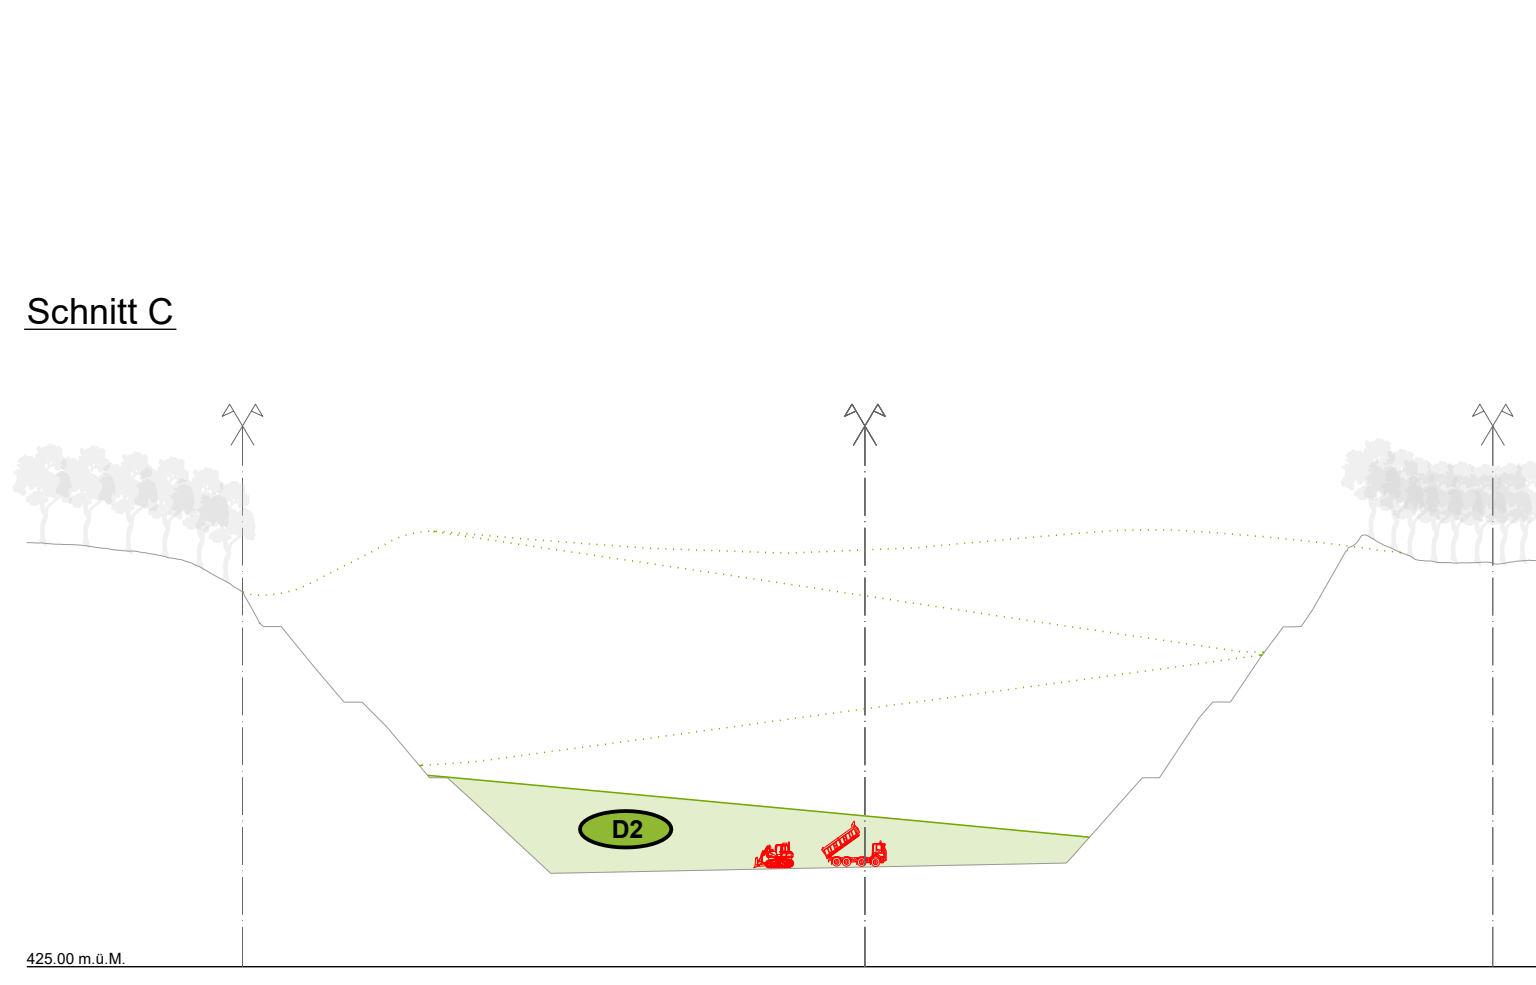
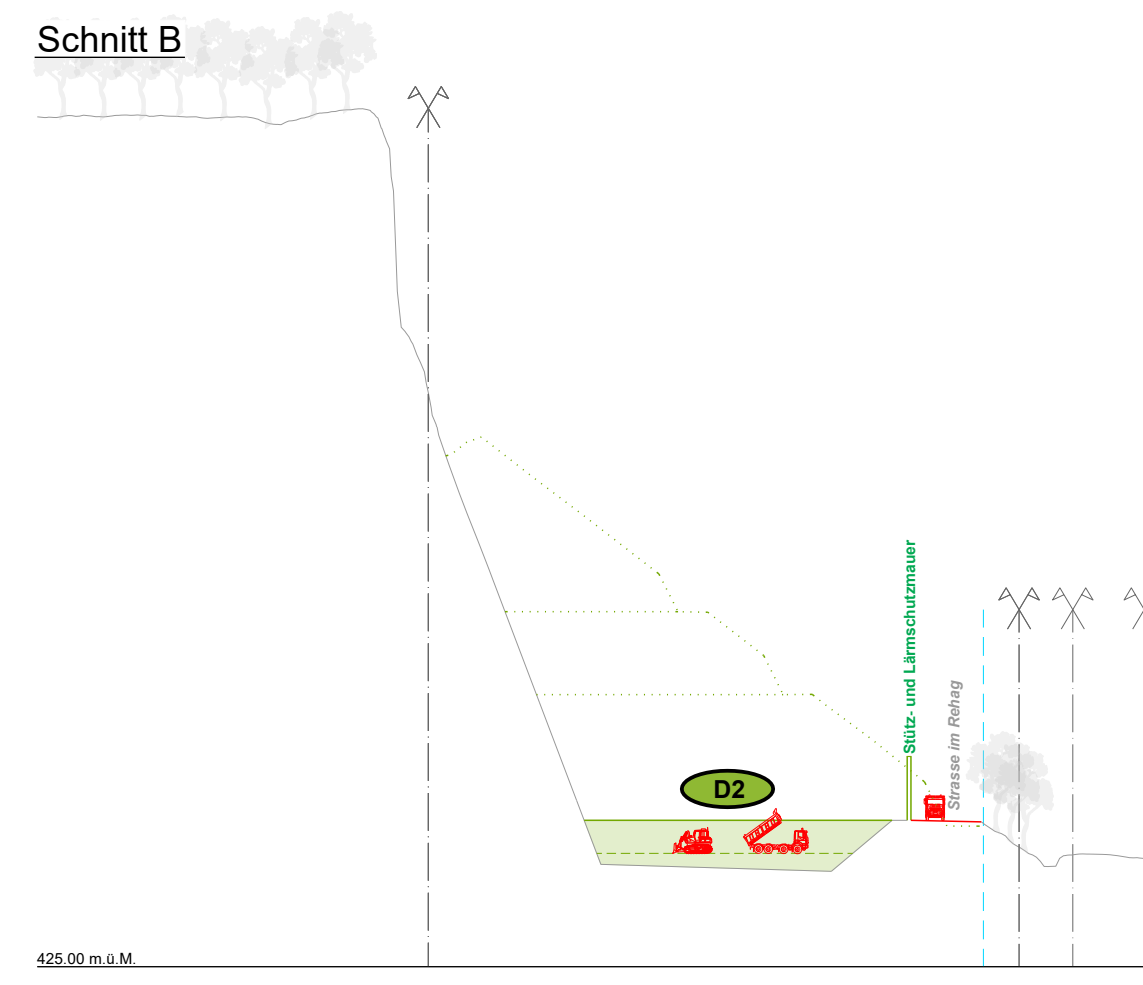
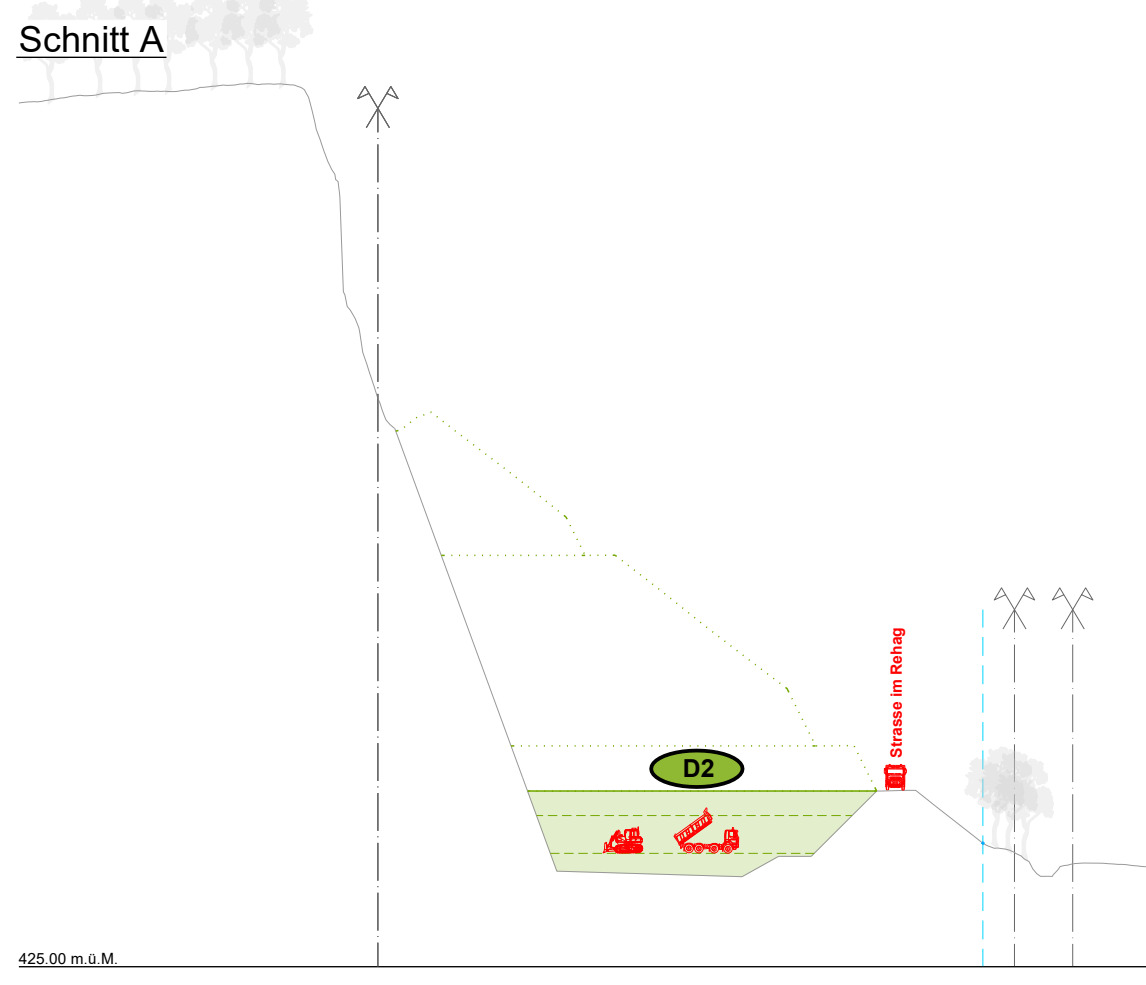







Etappe D1 / A6

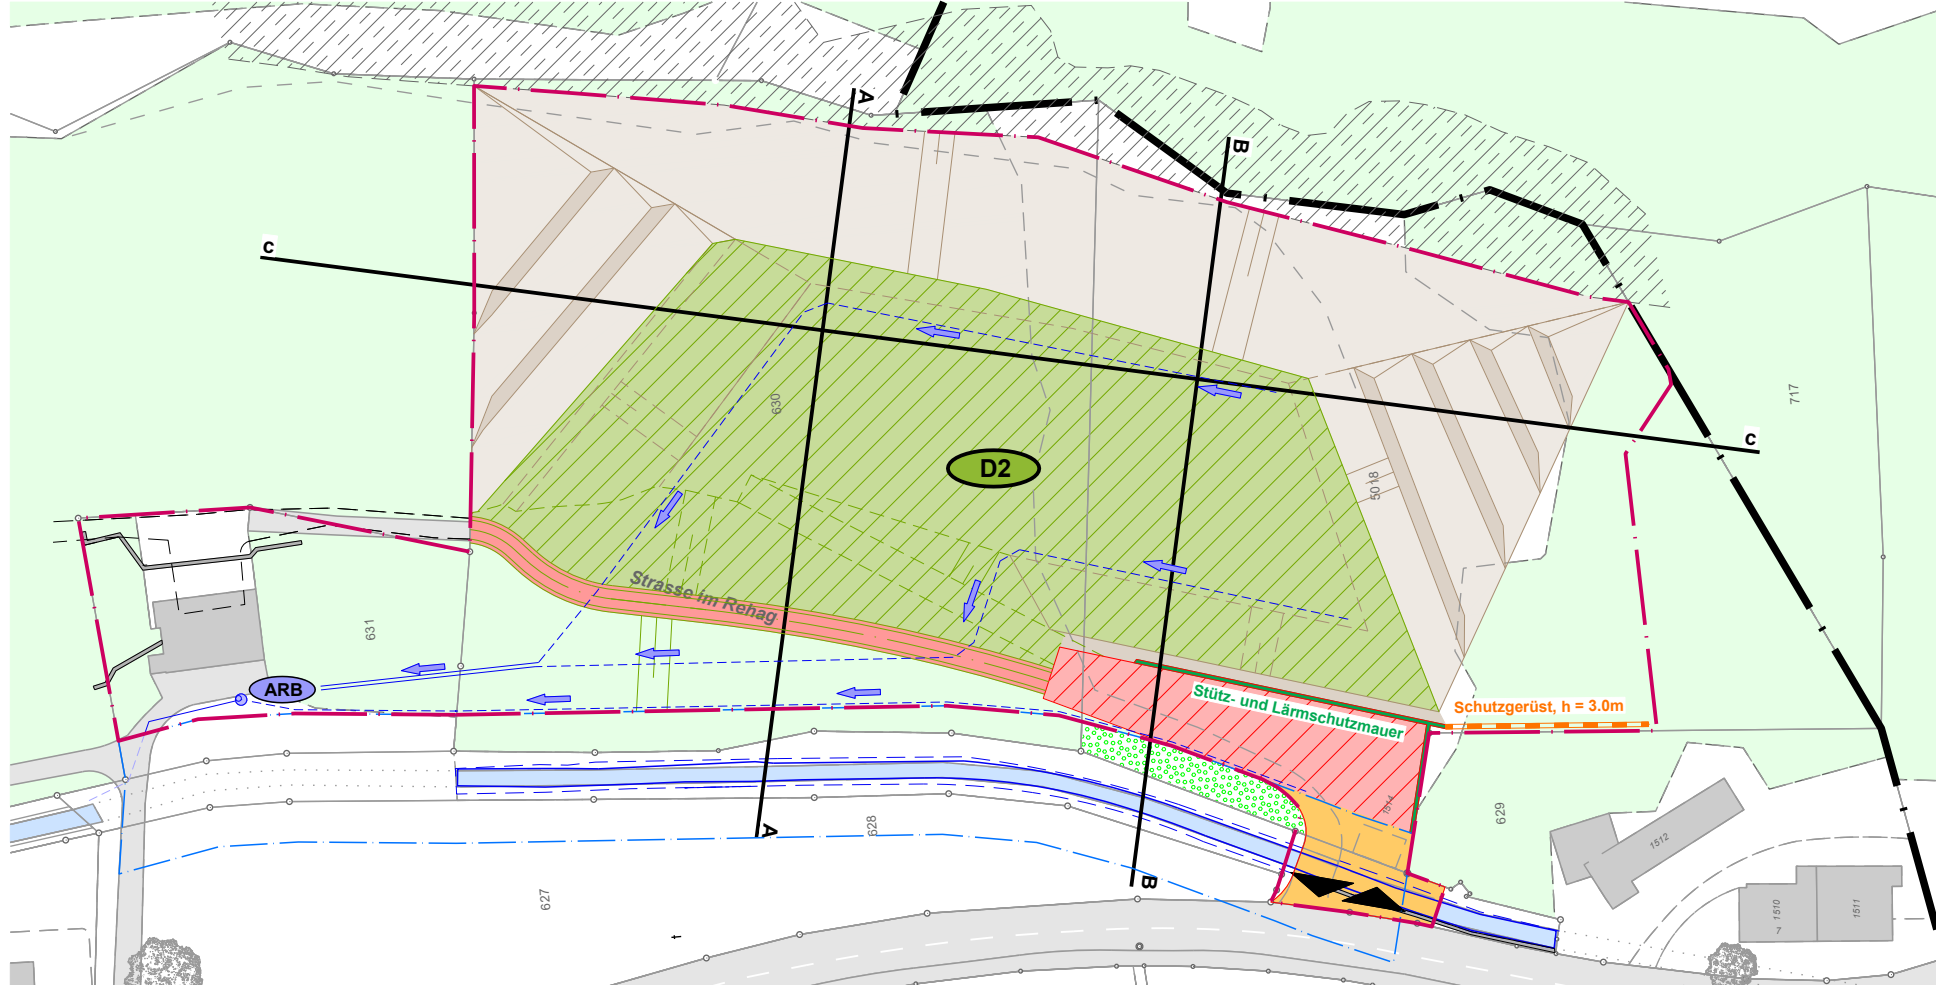






Etappe D2

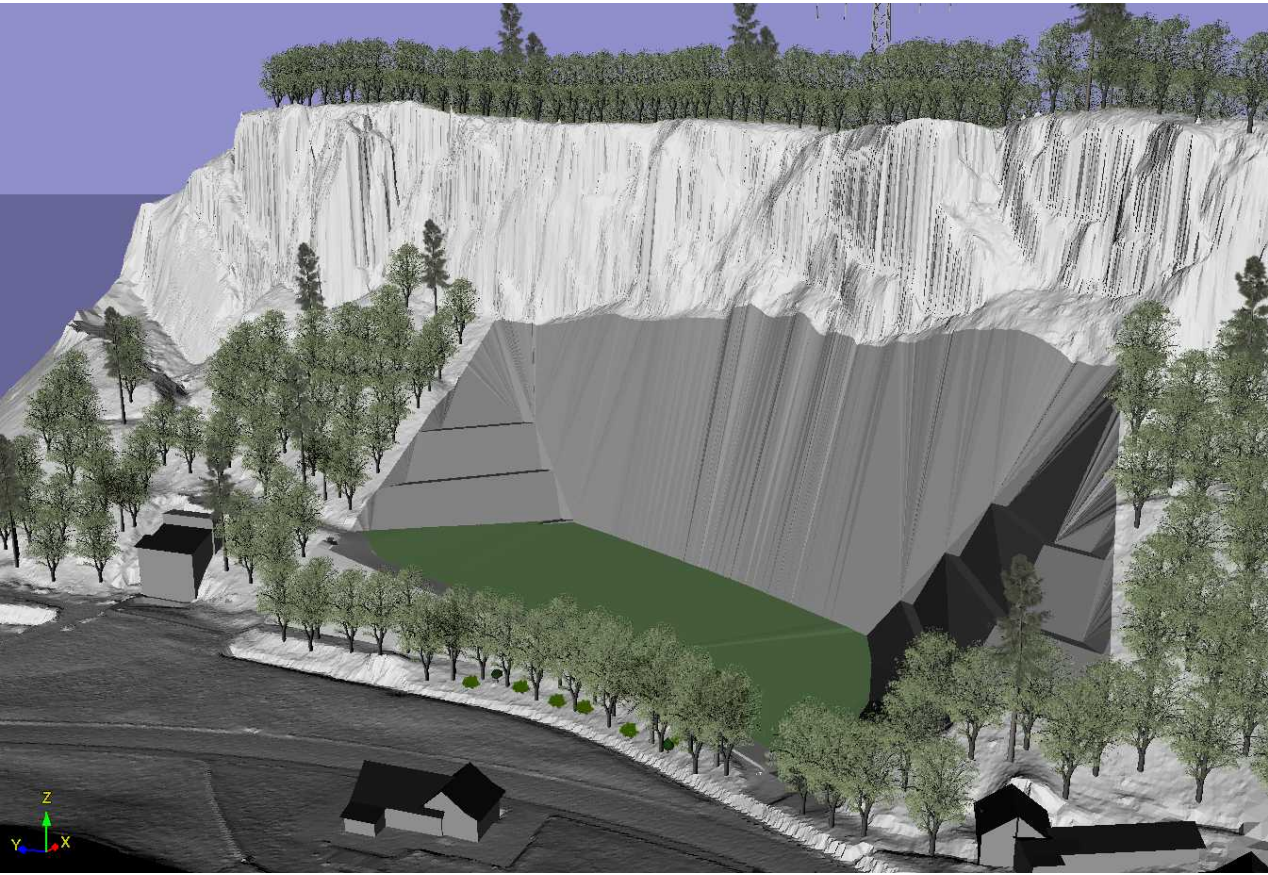






Etappe D3

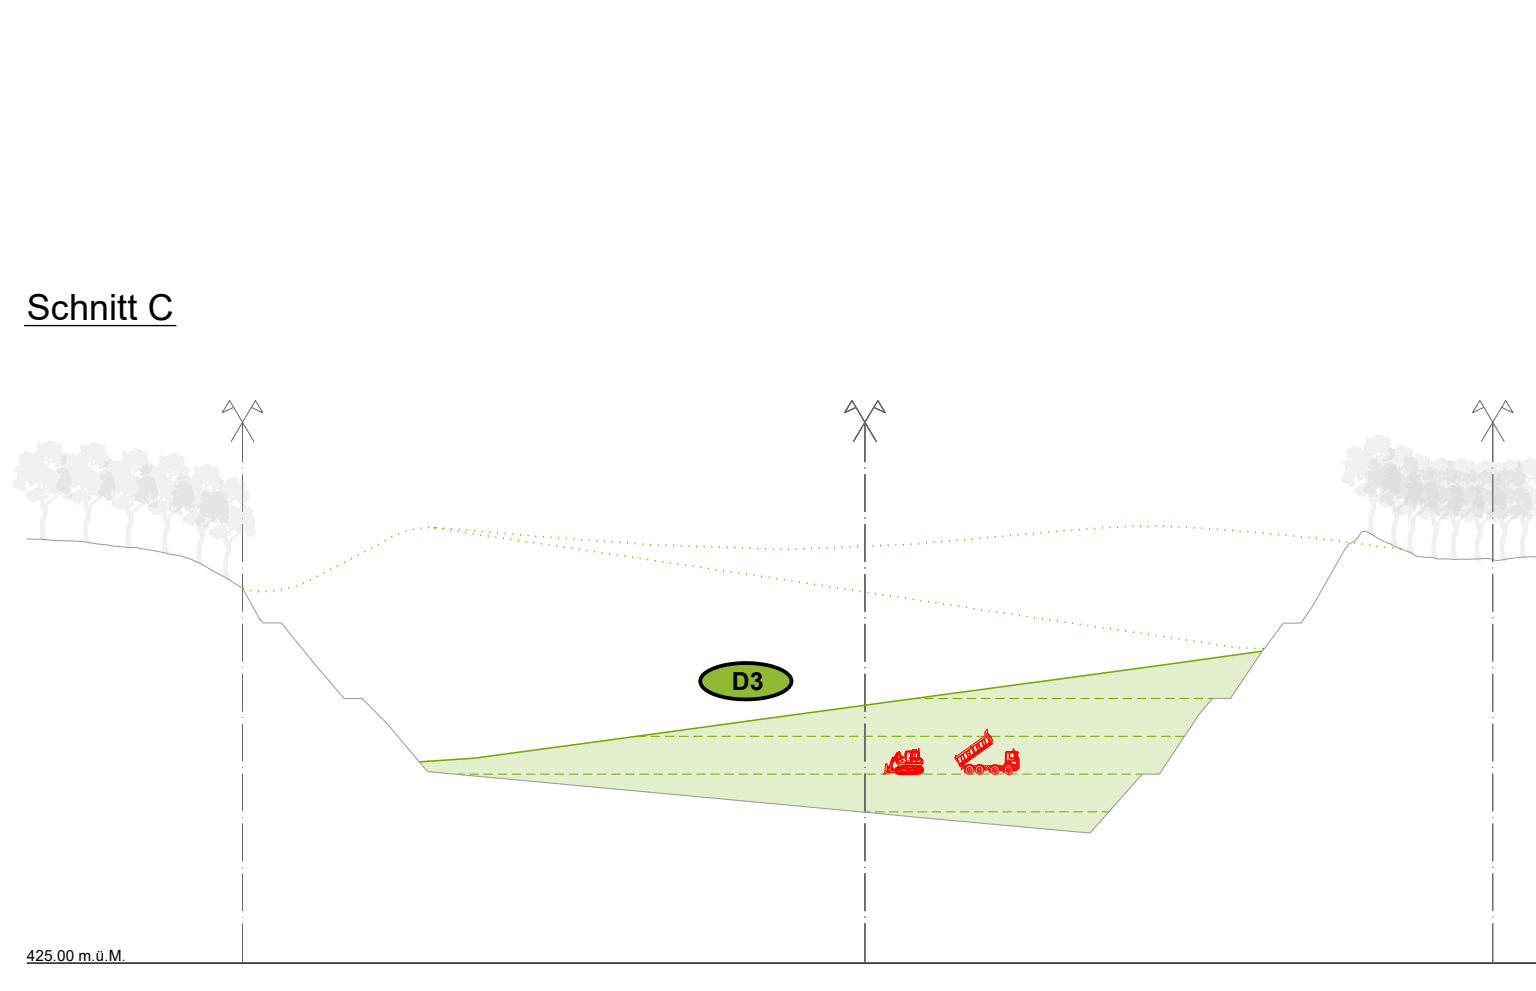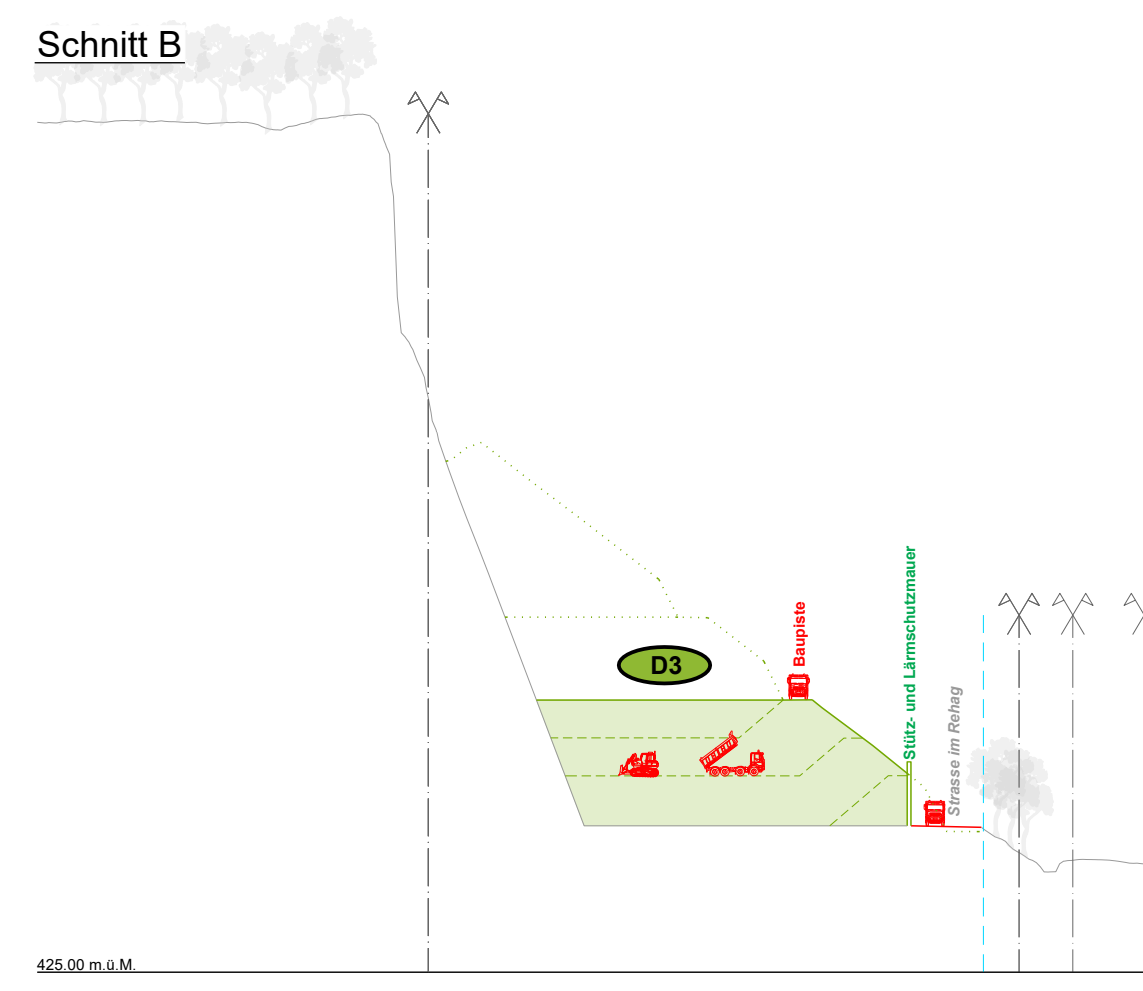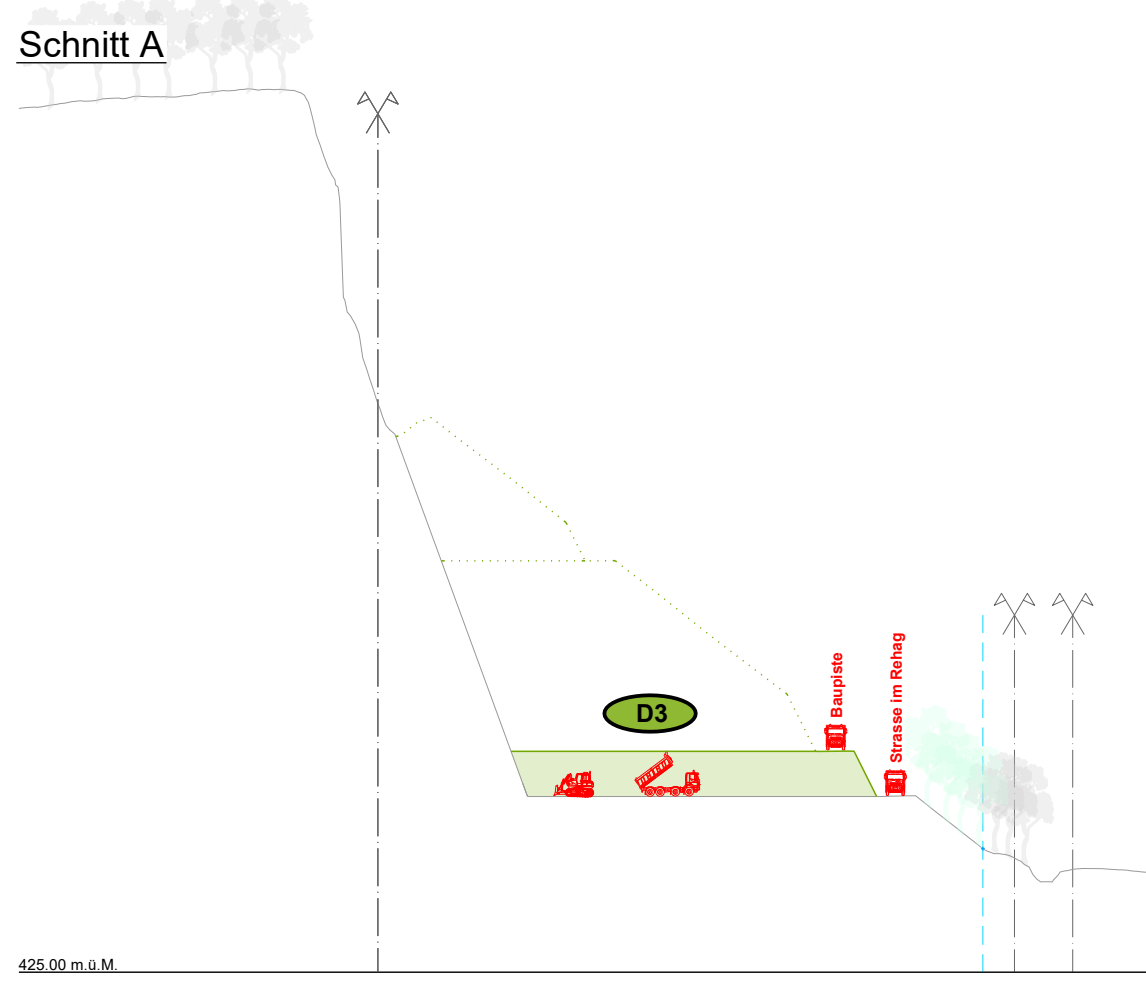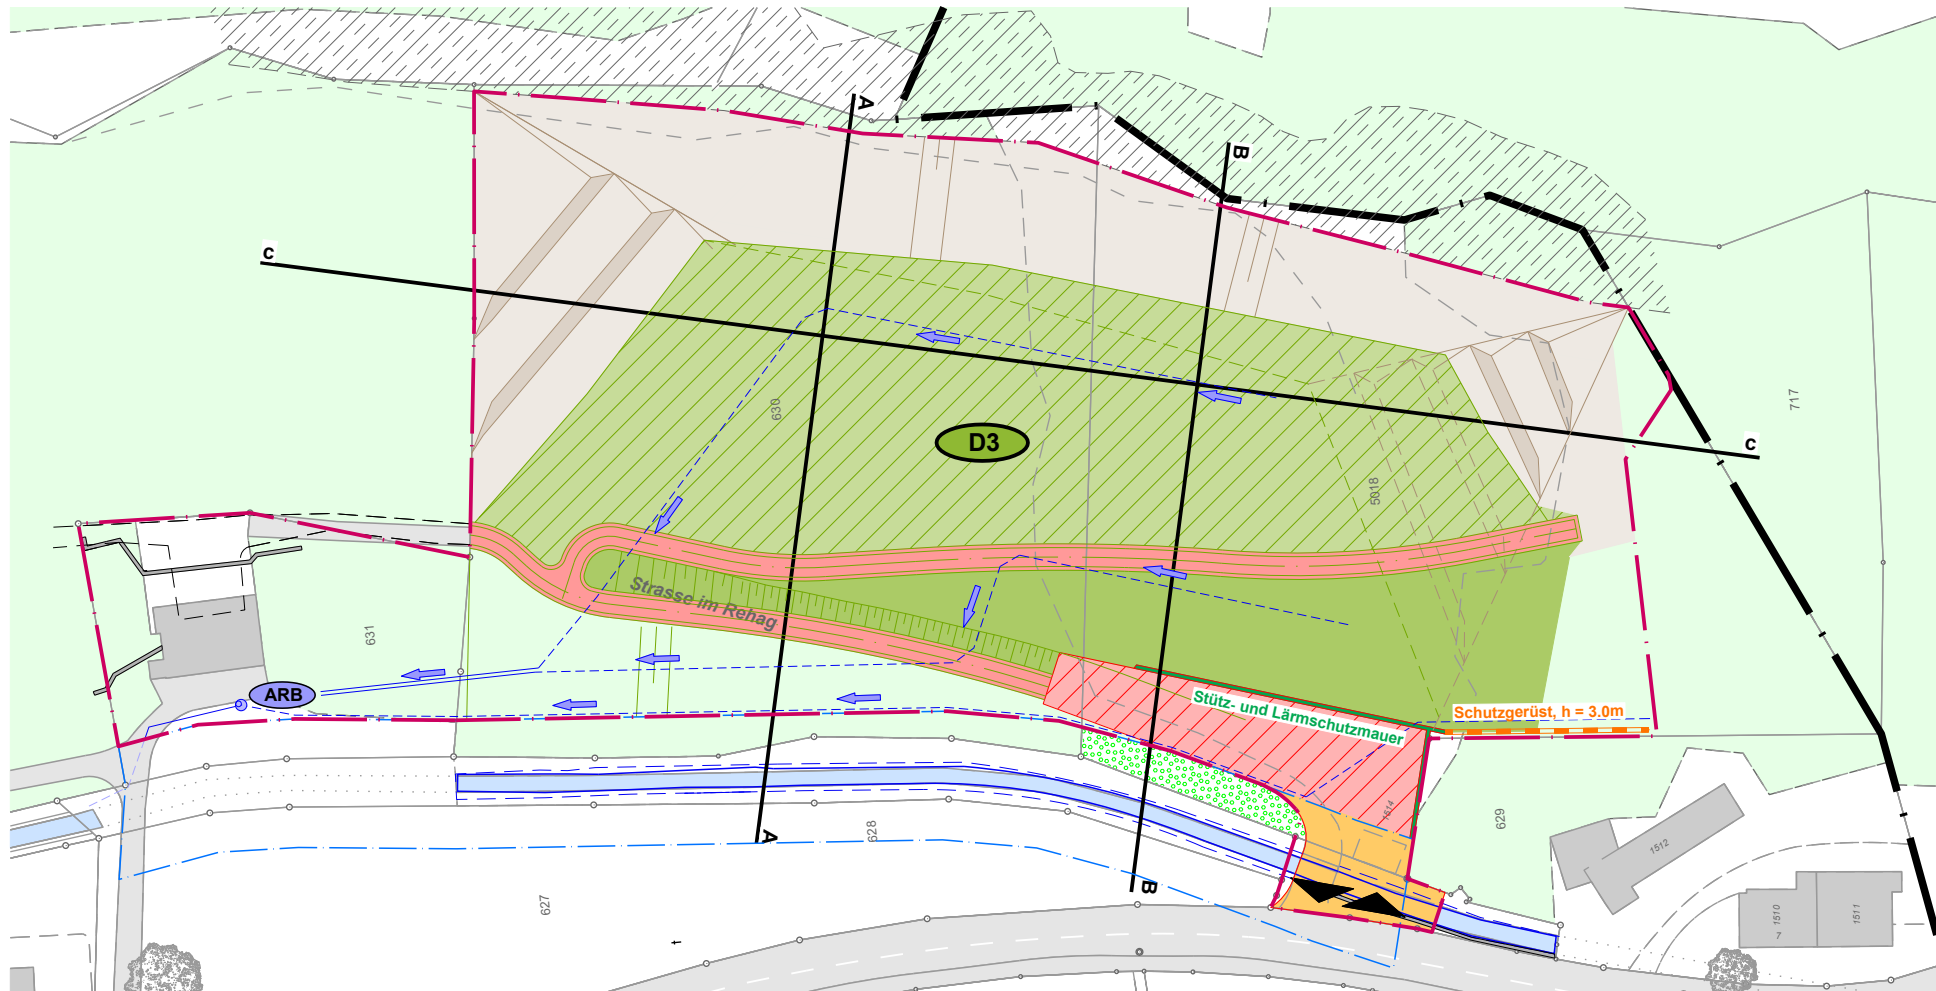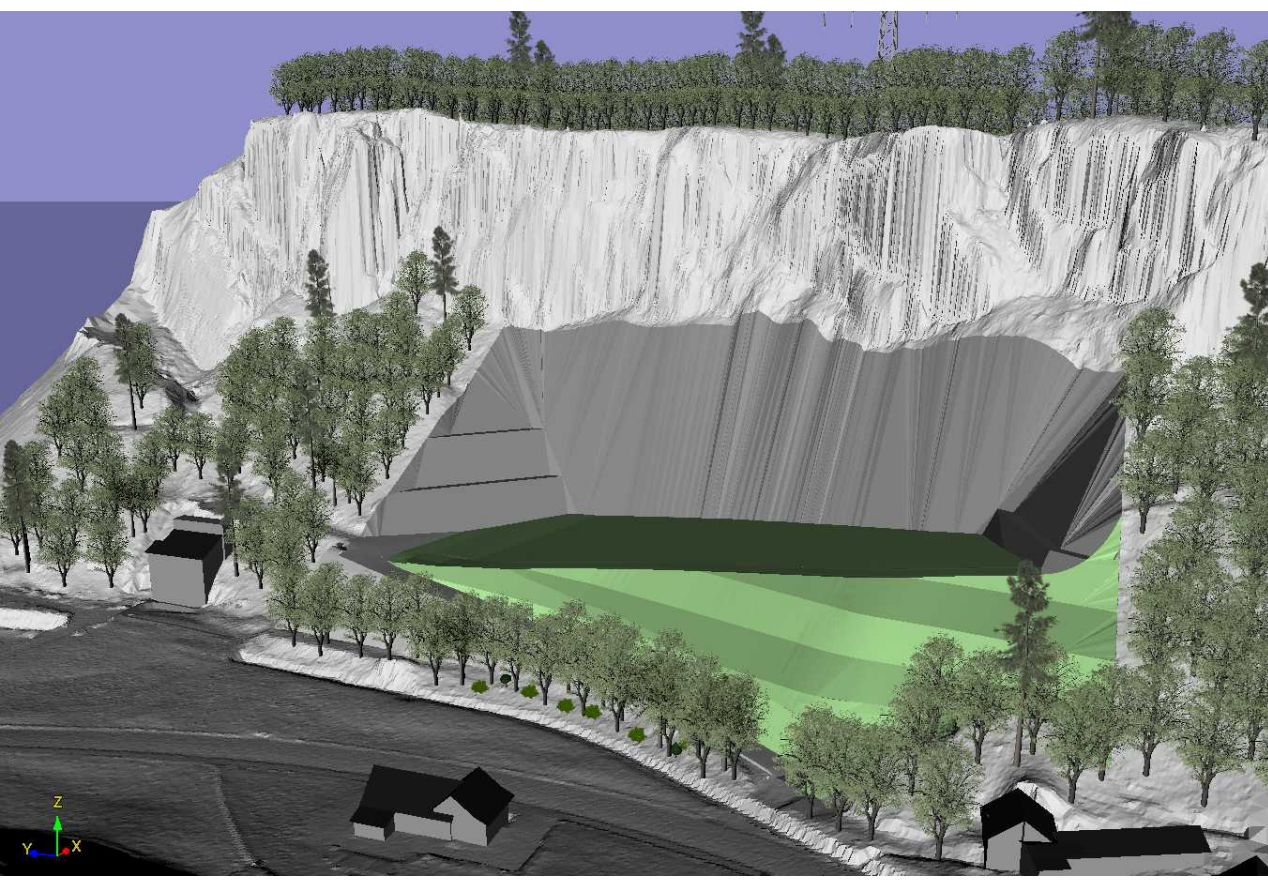






Etappe D4

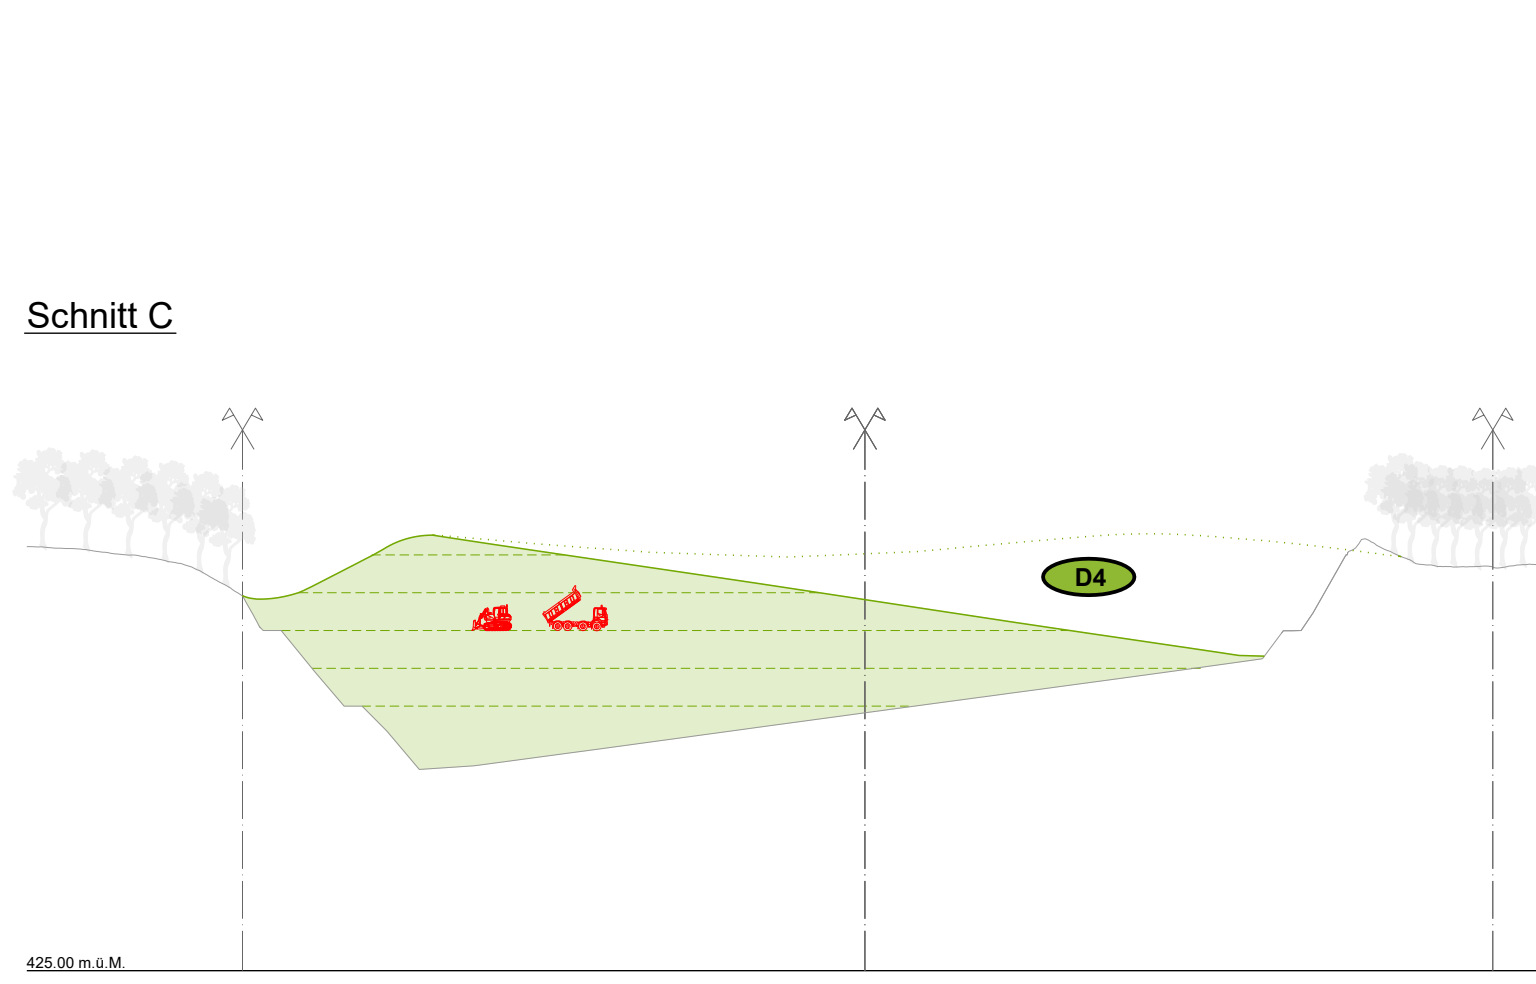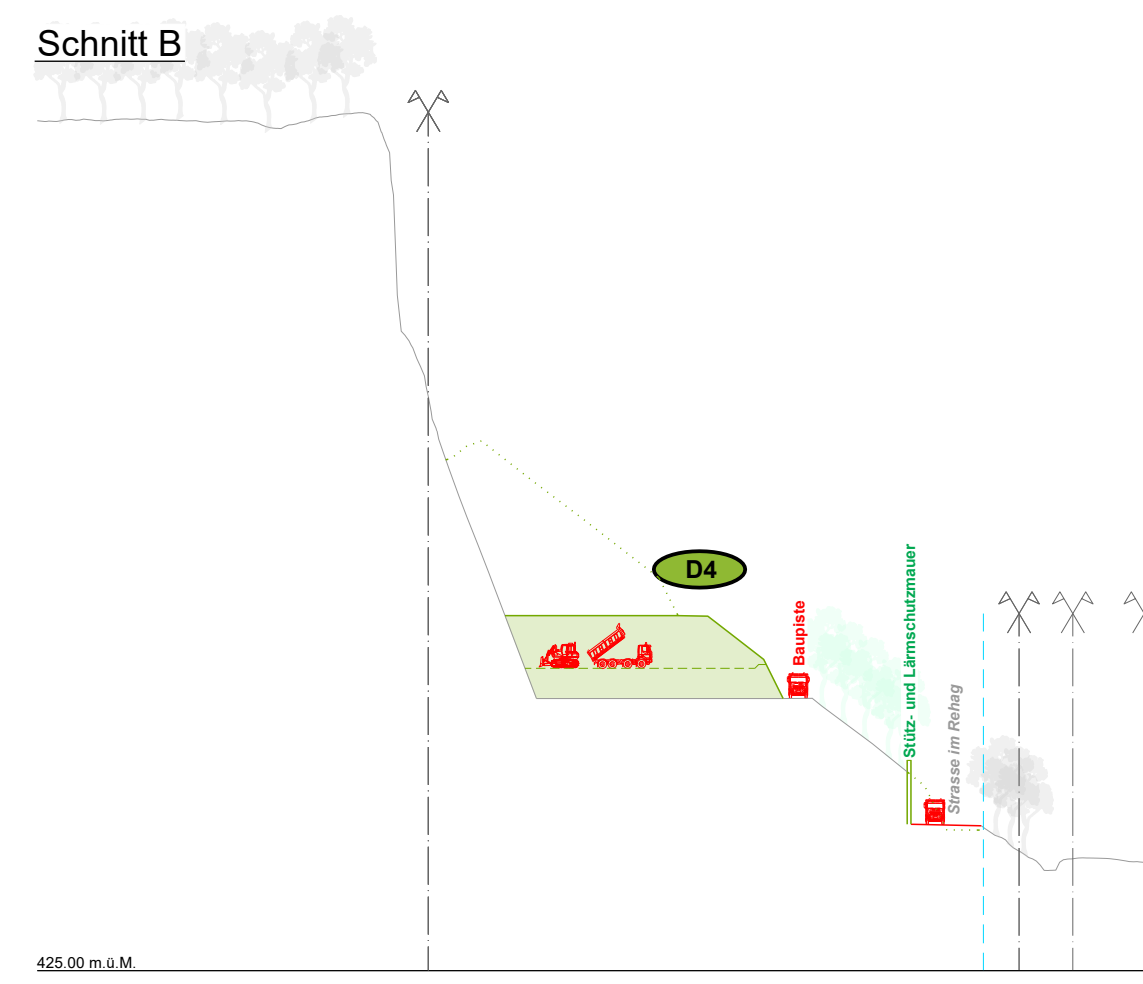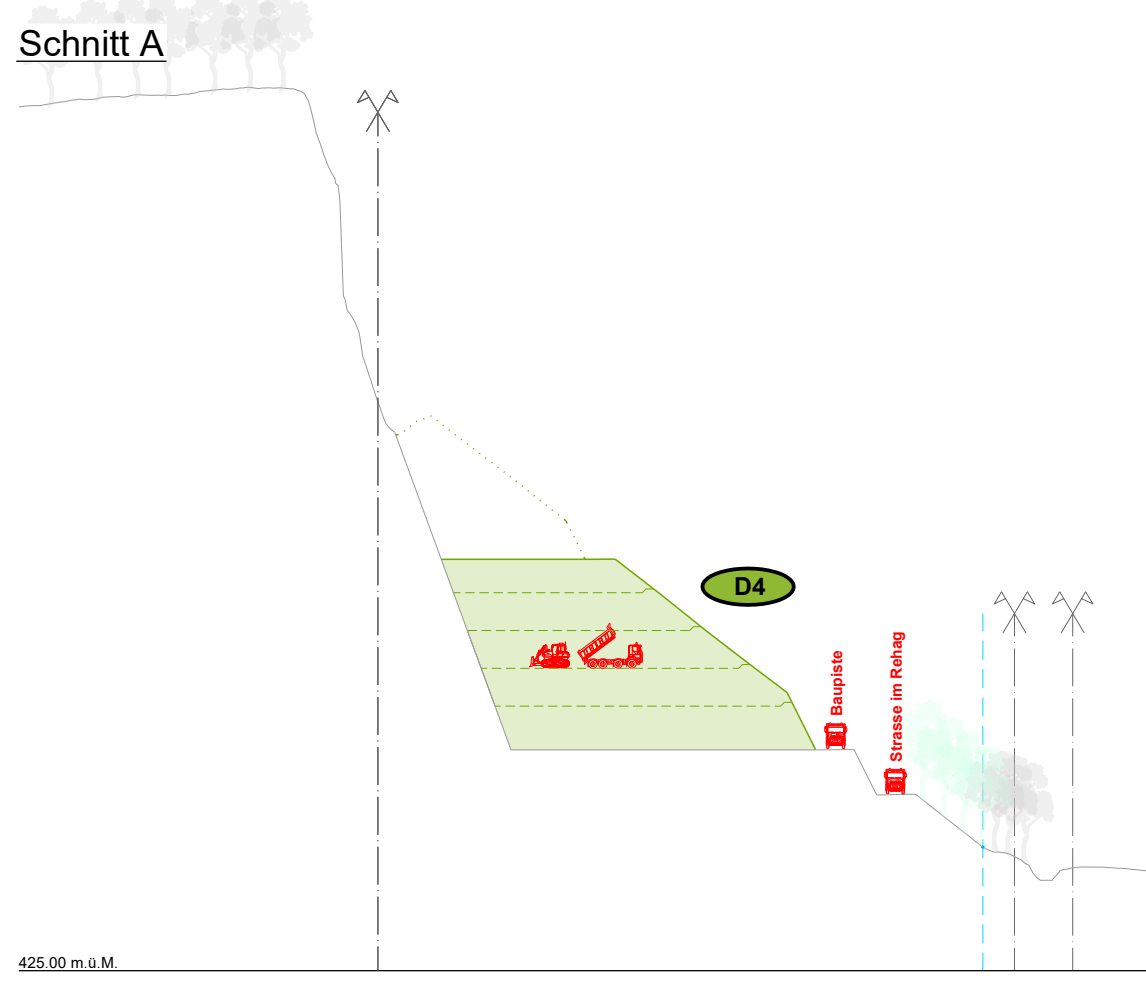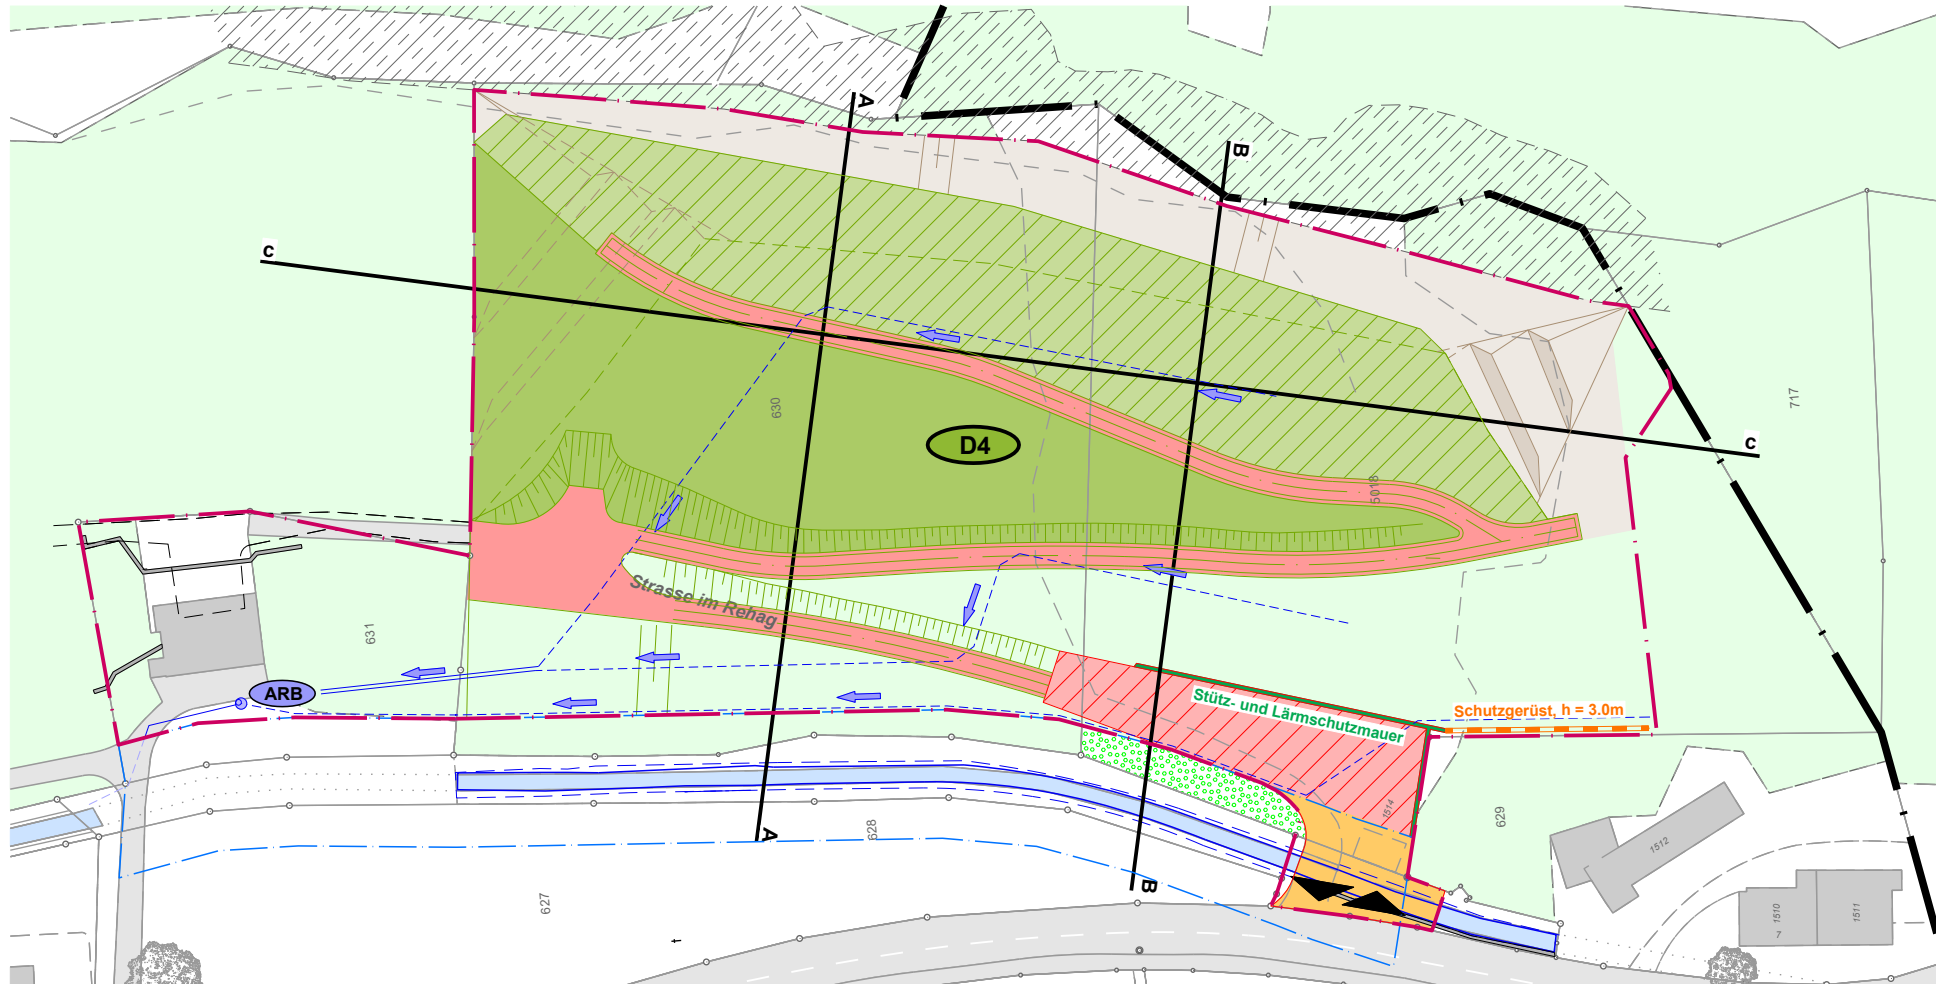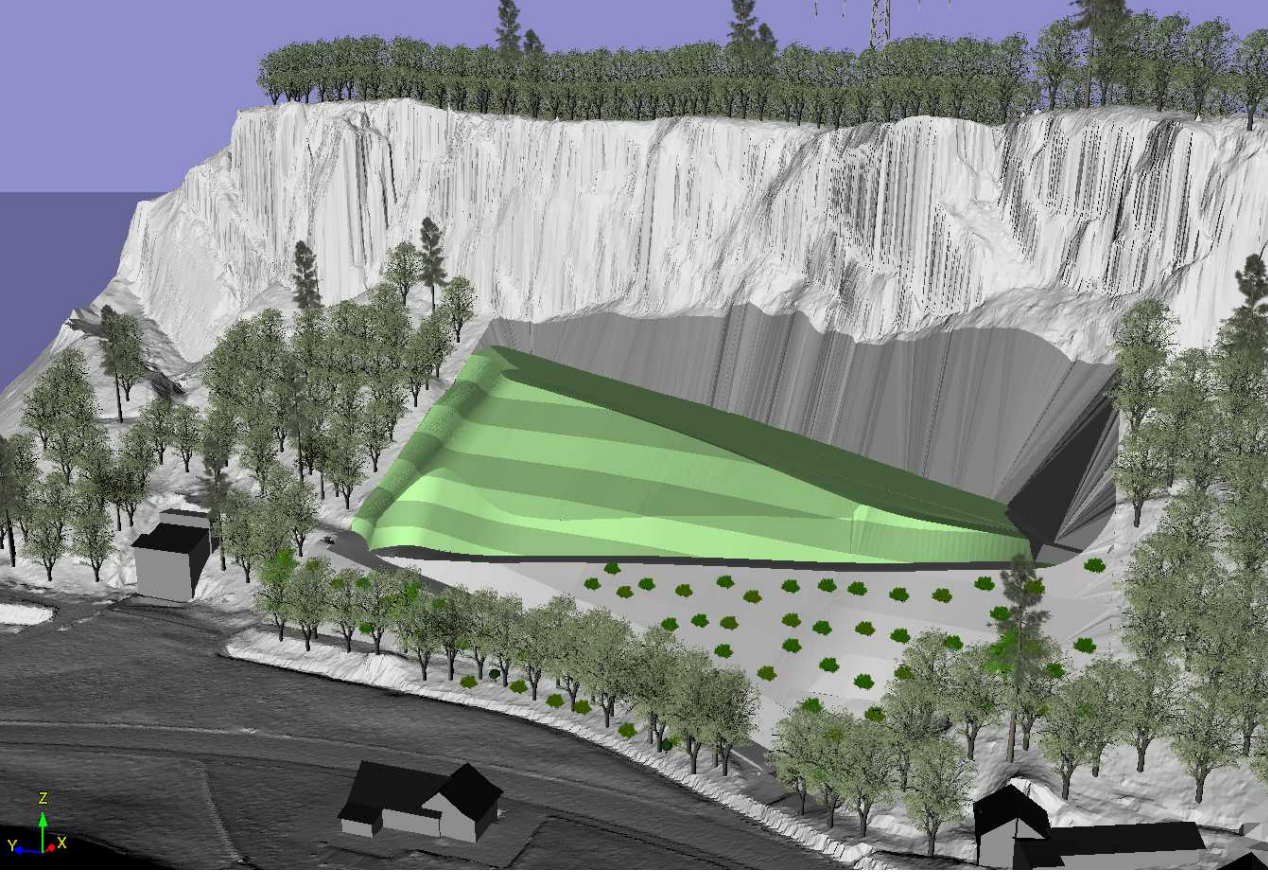

Etappe D5

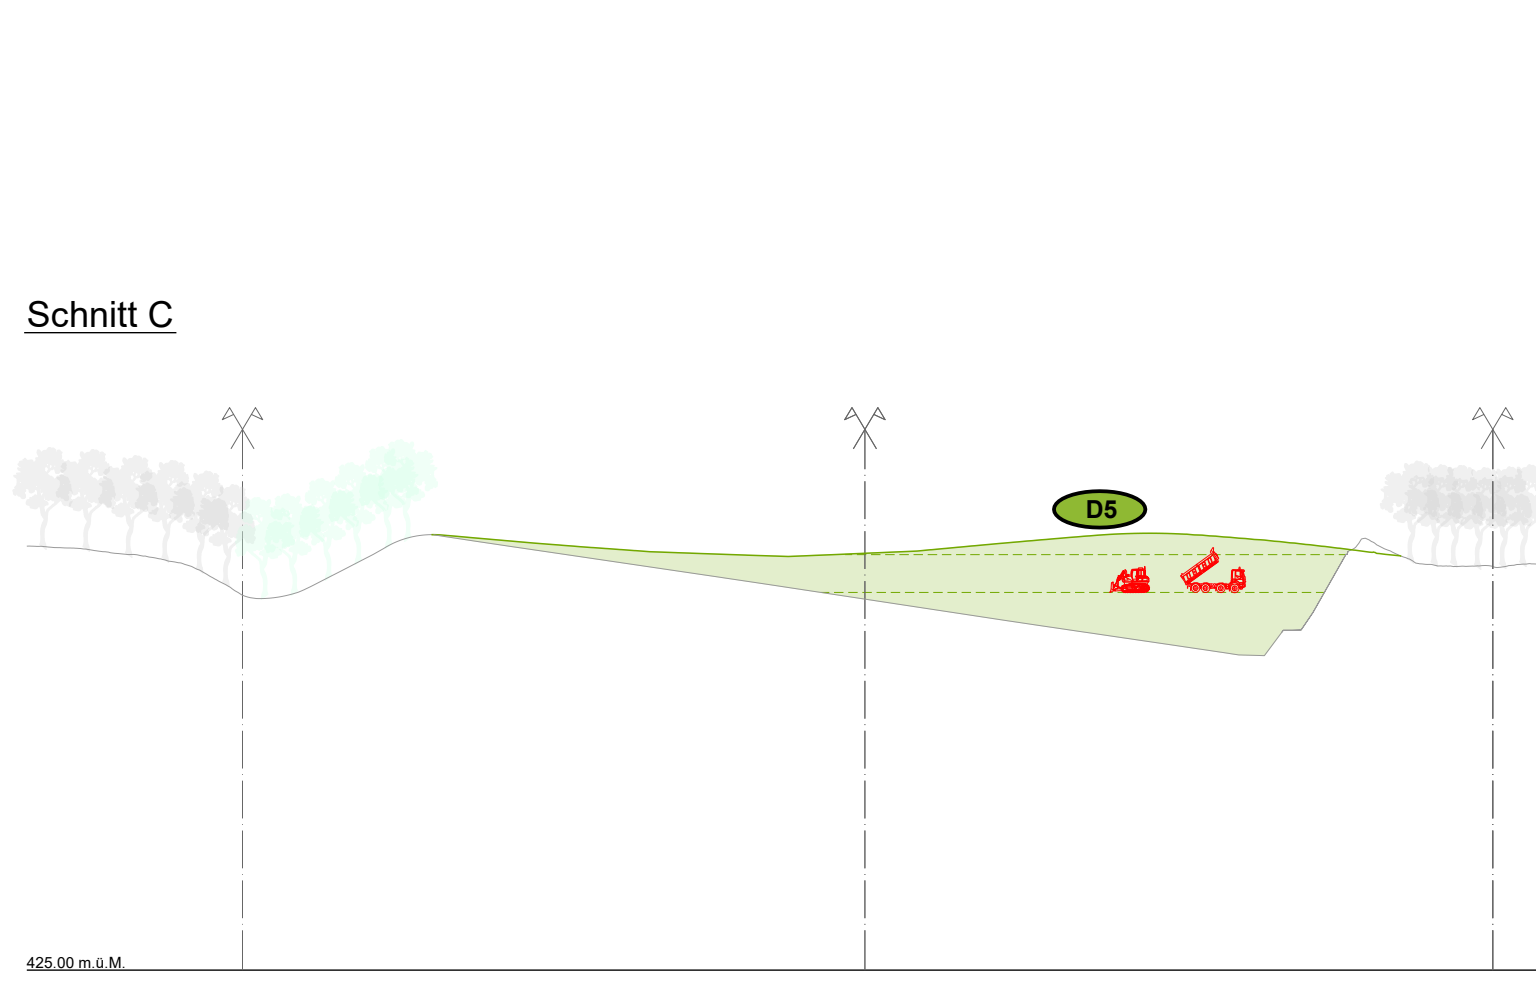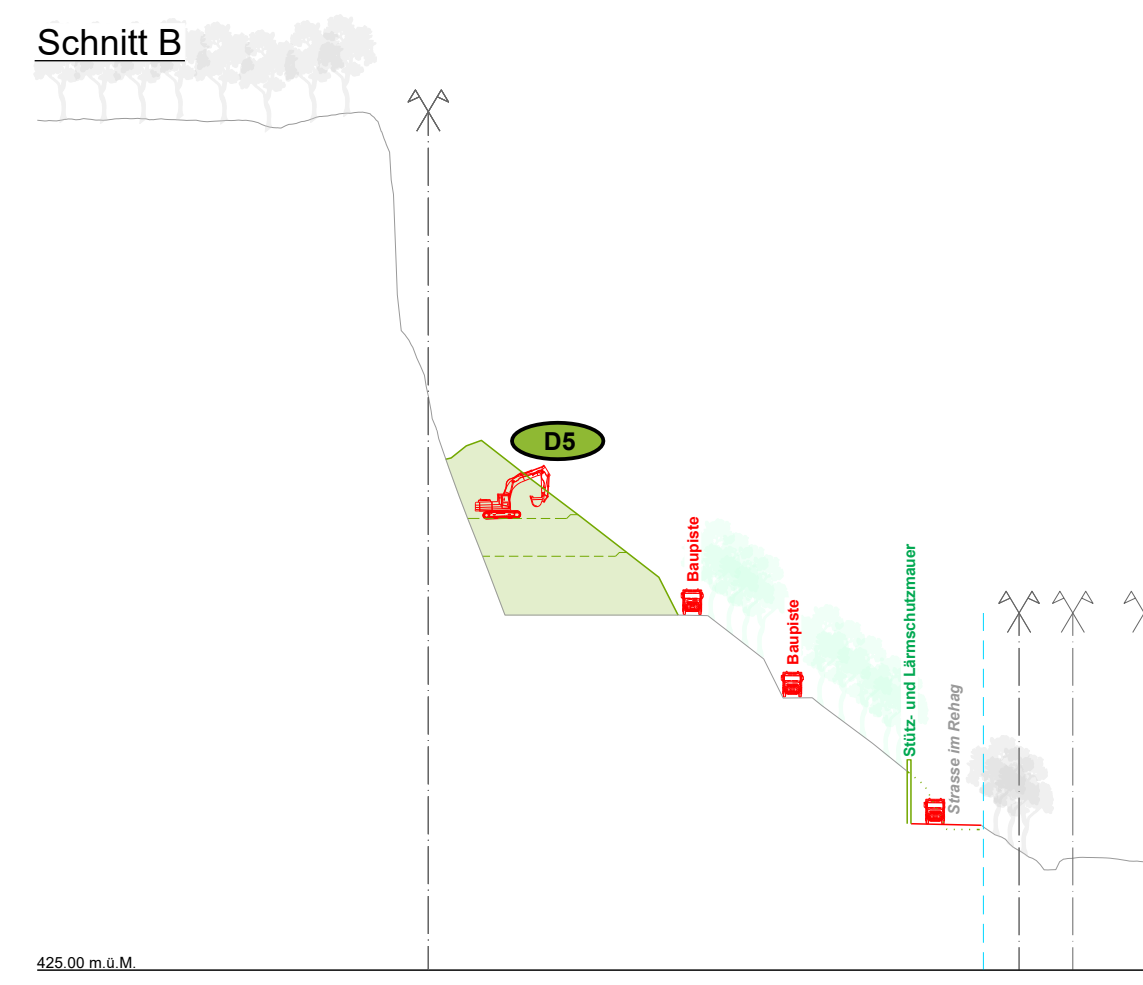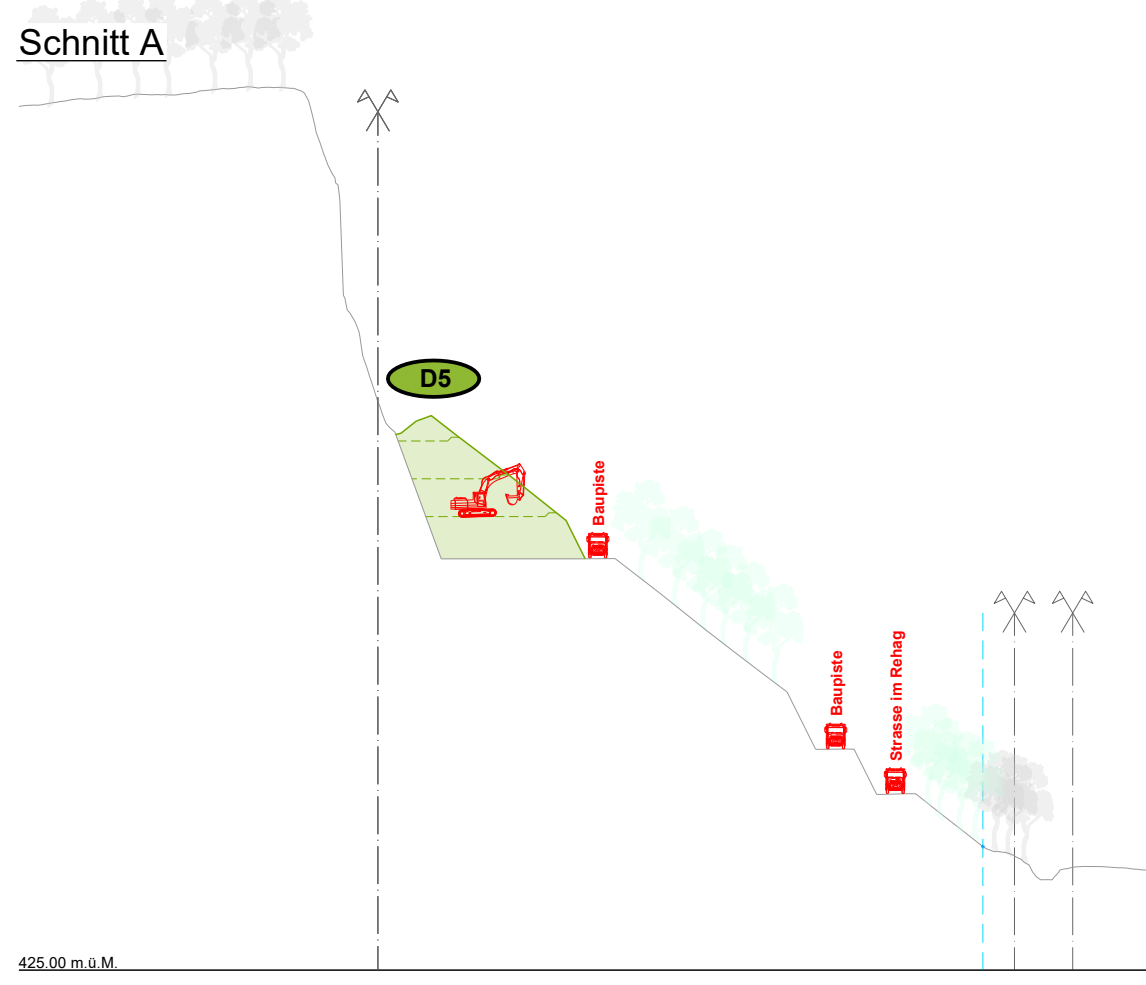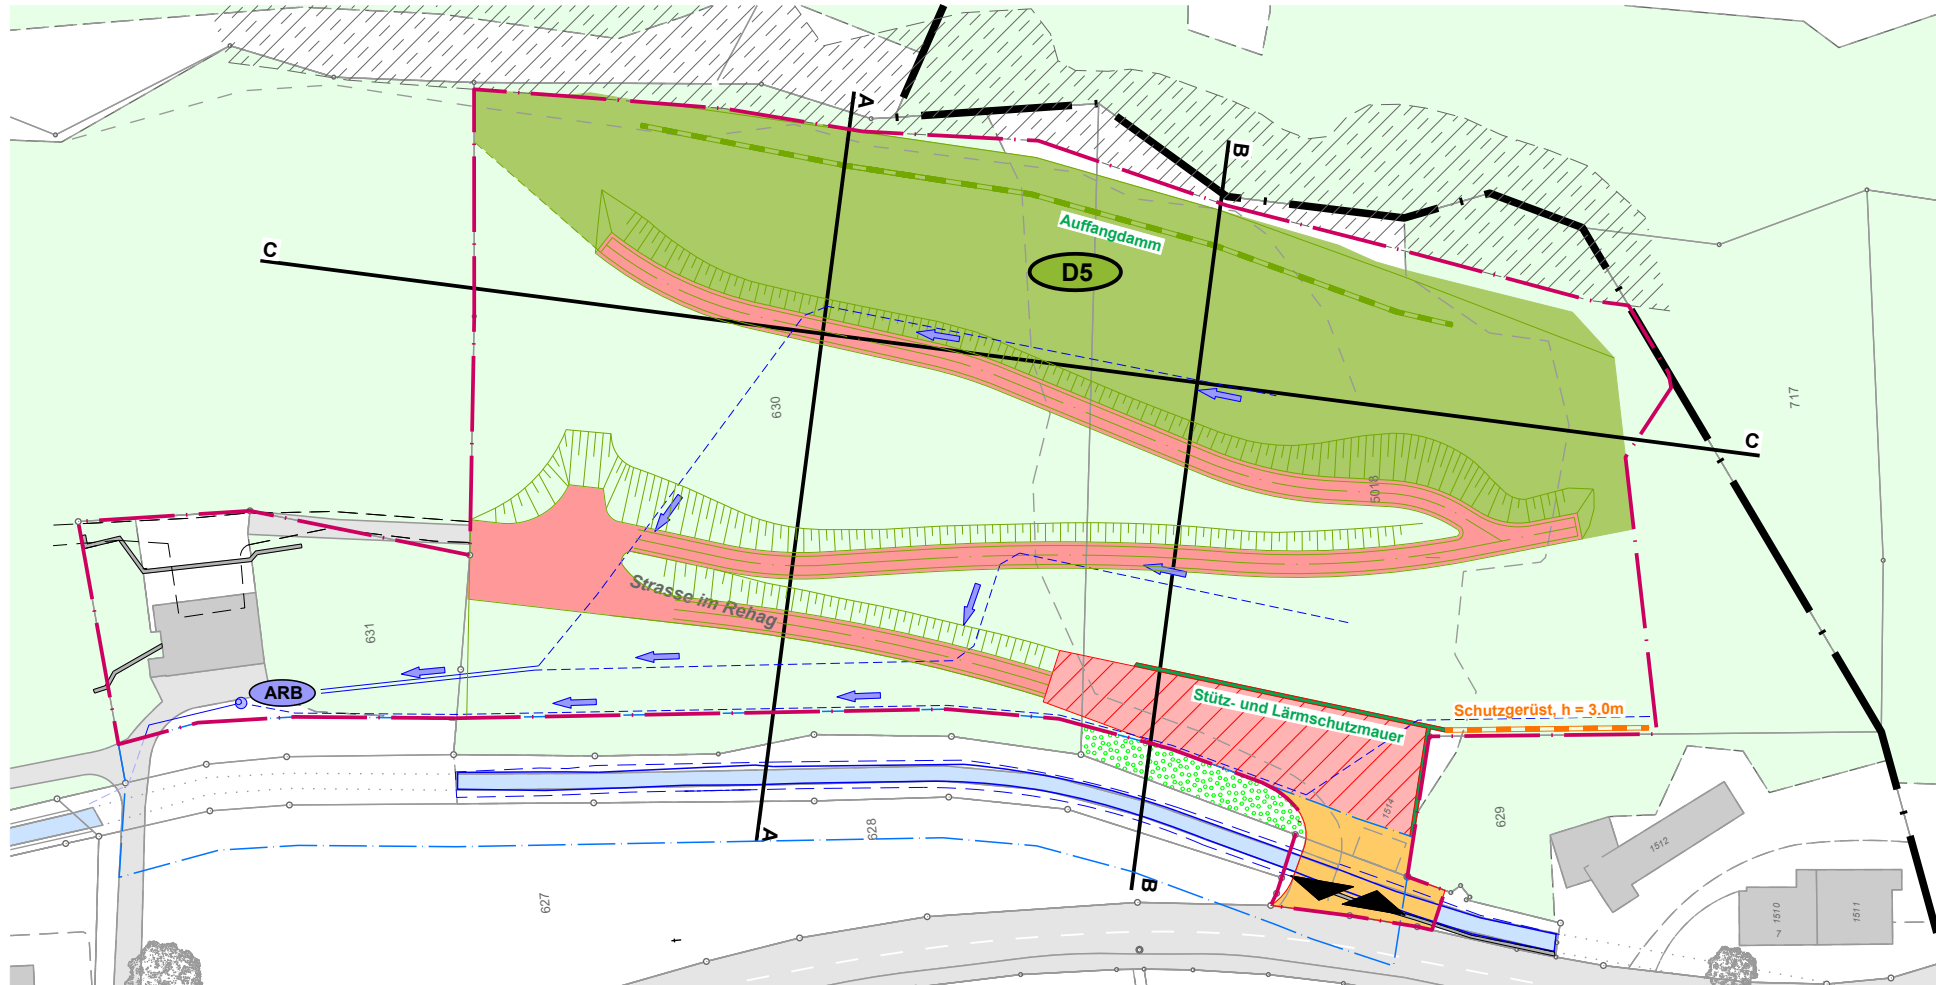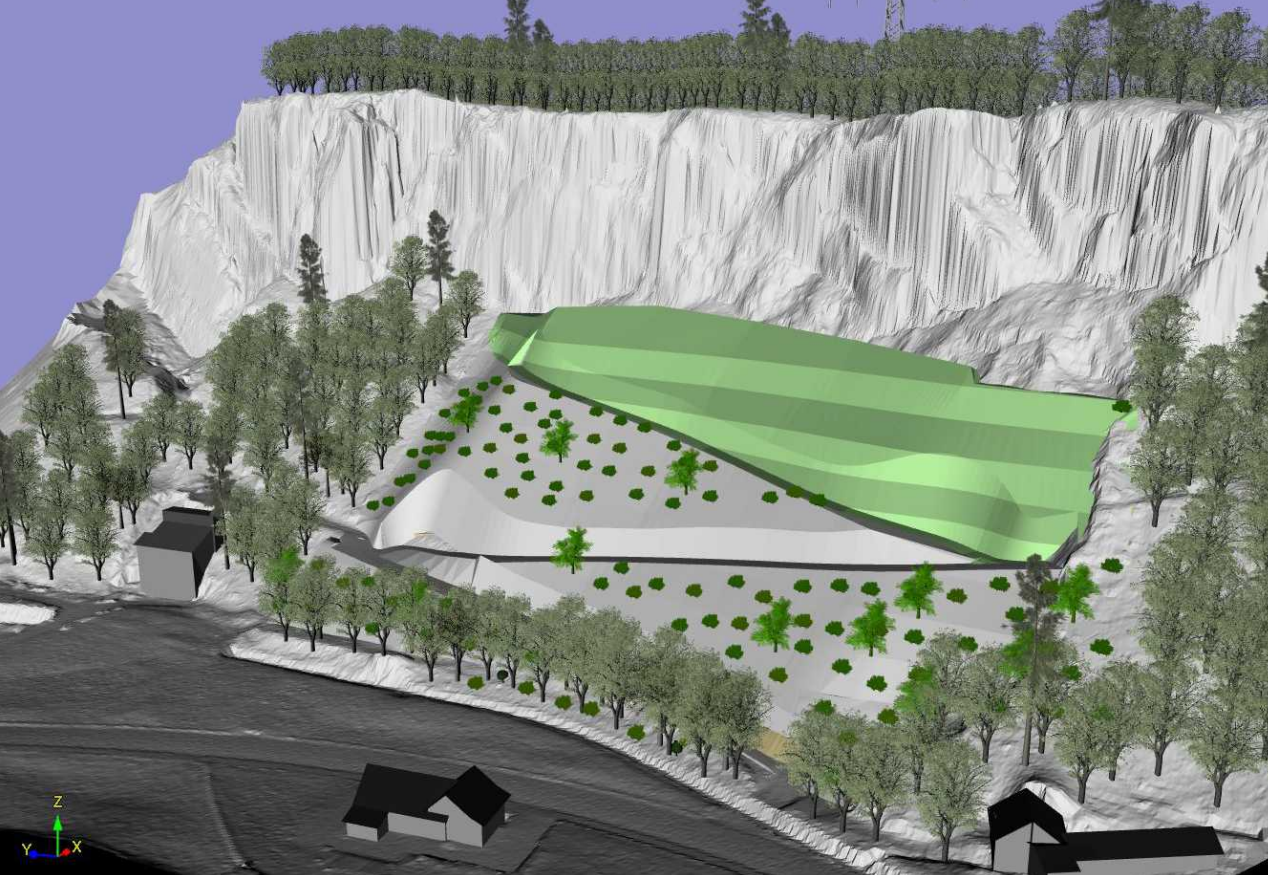

Abschlussarbeiten

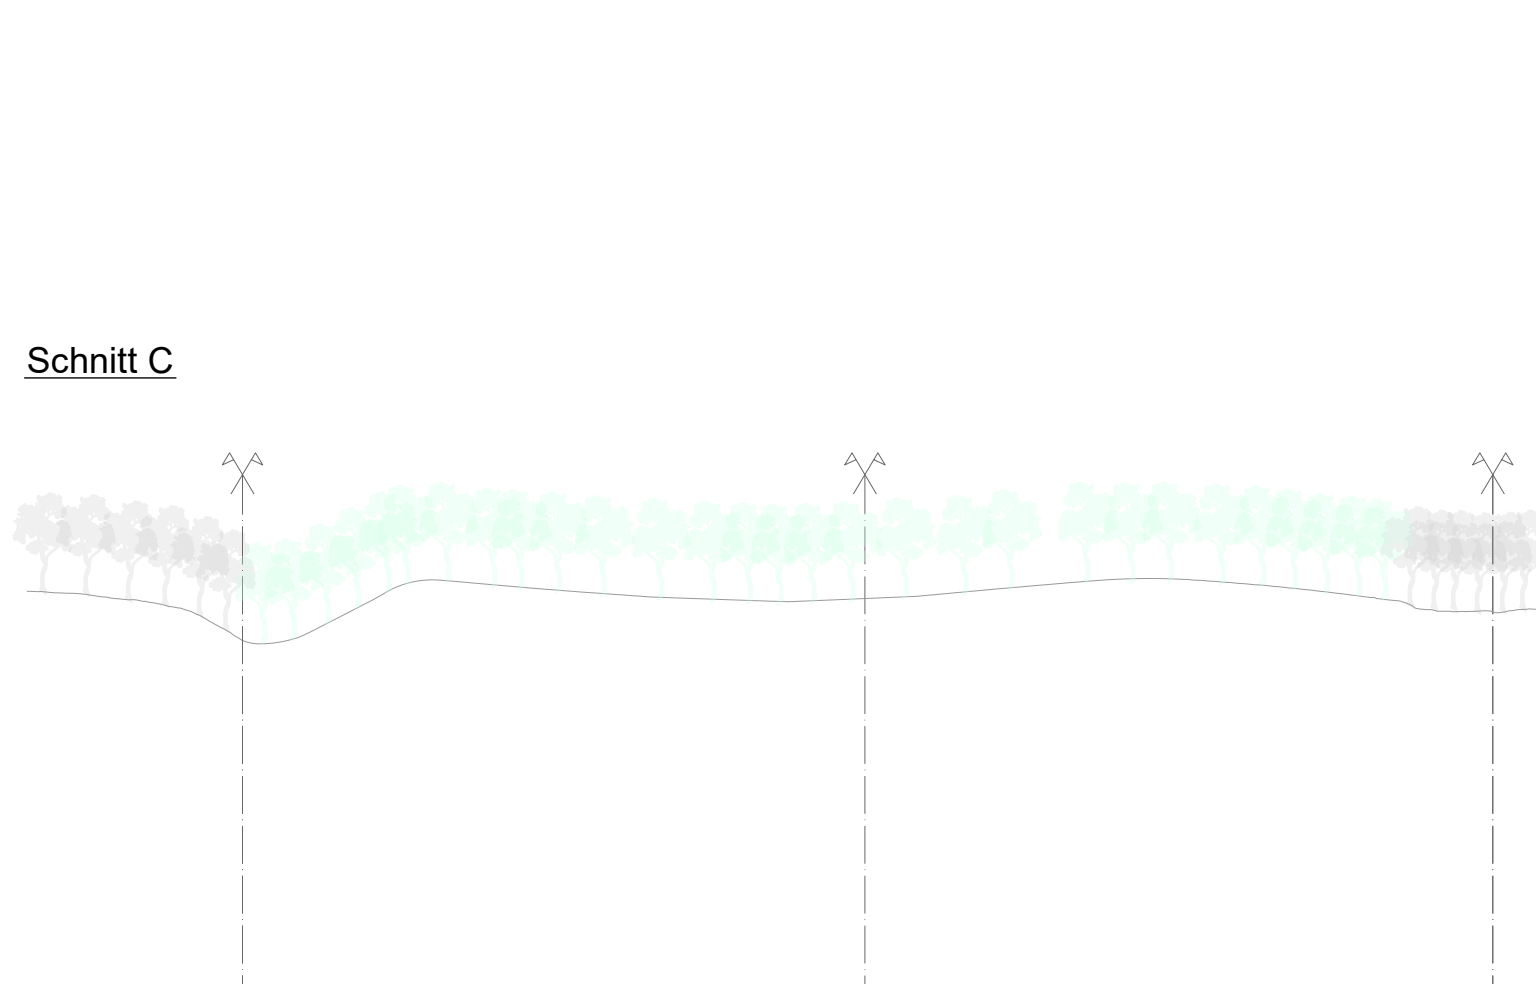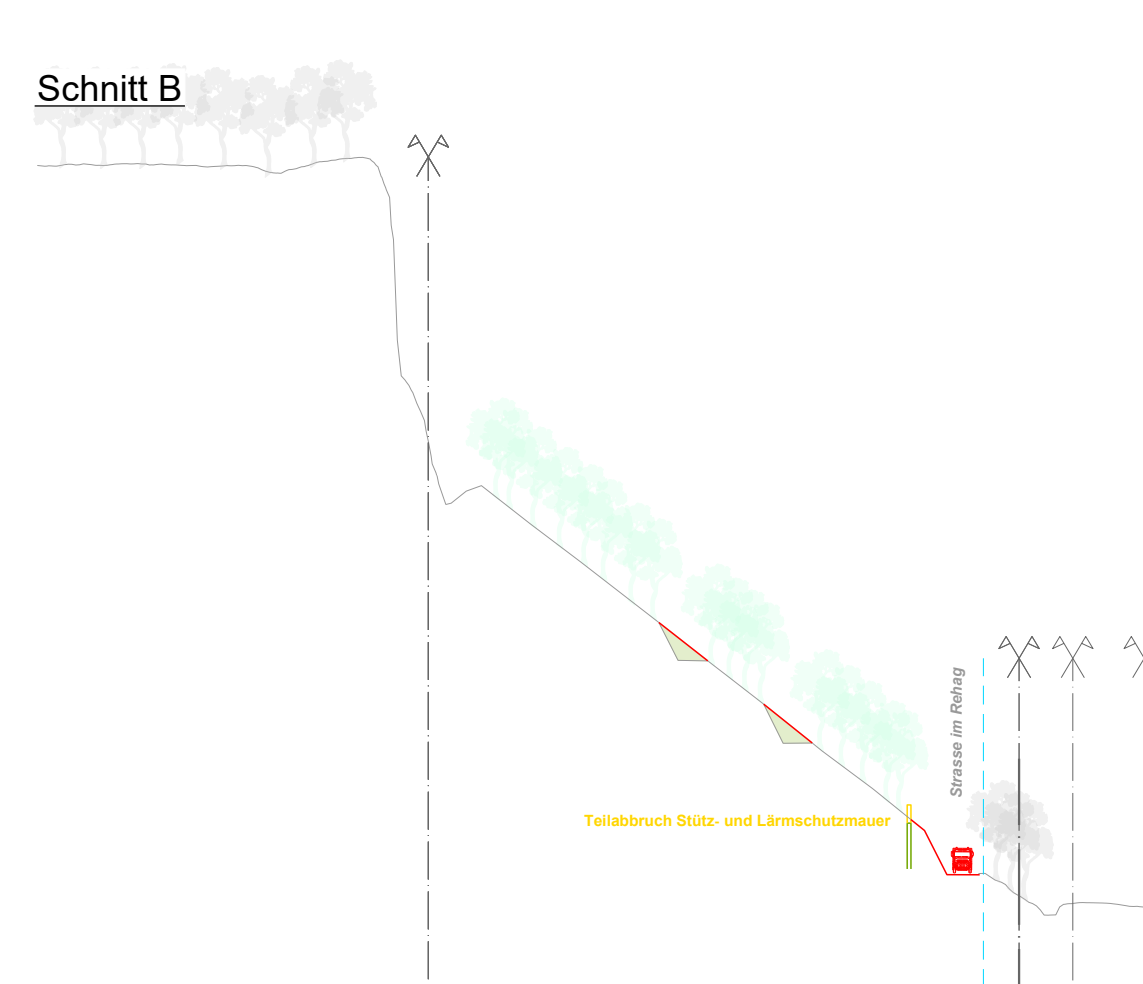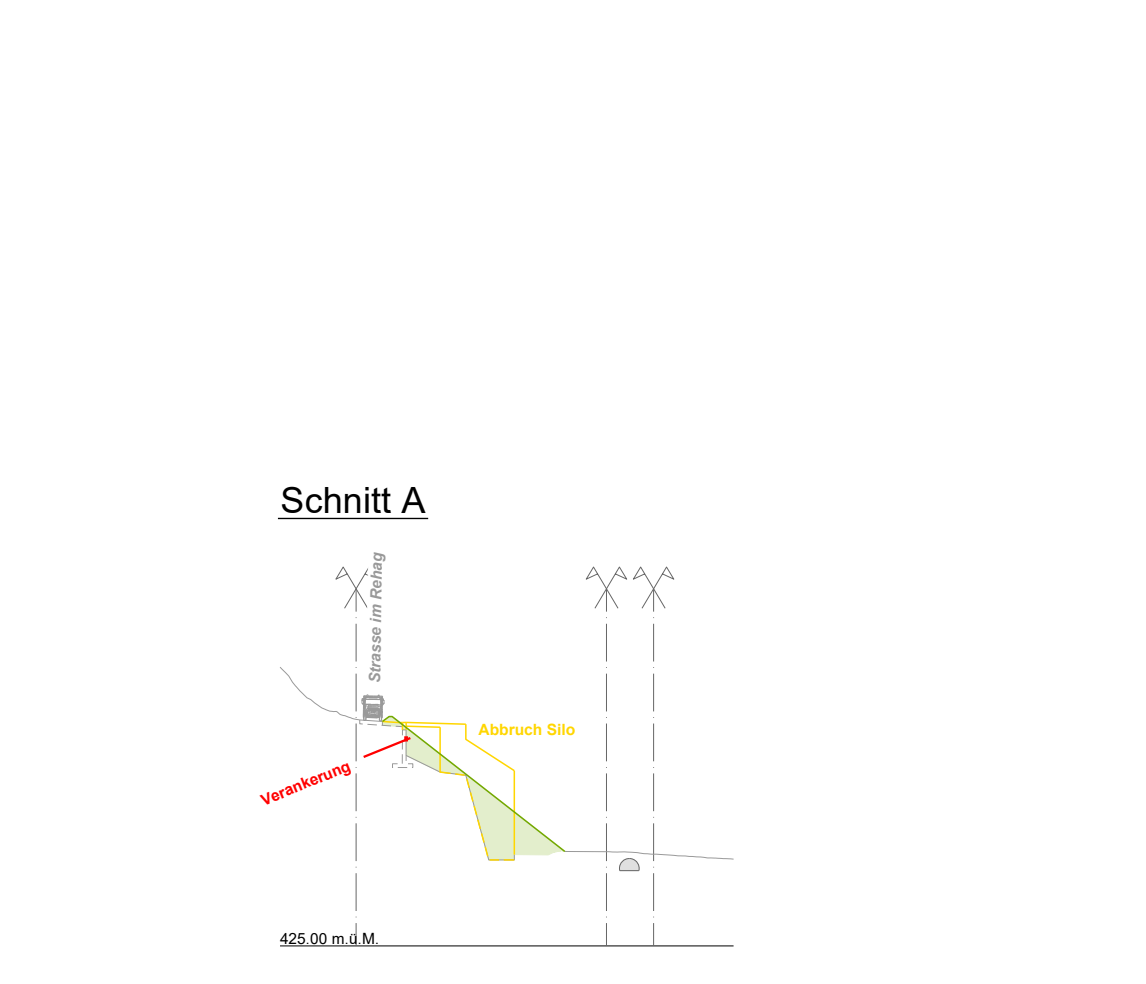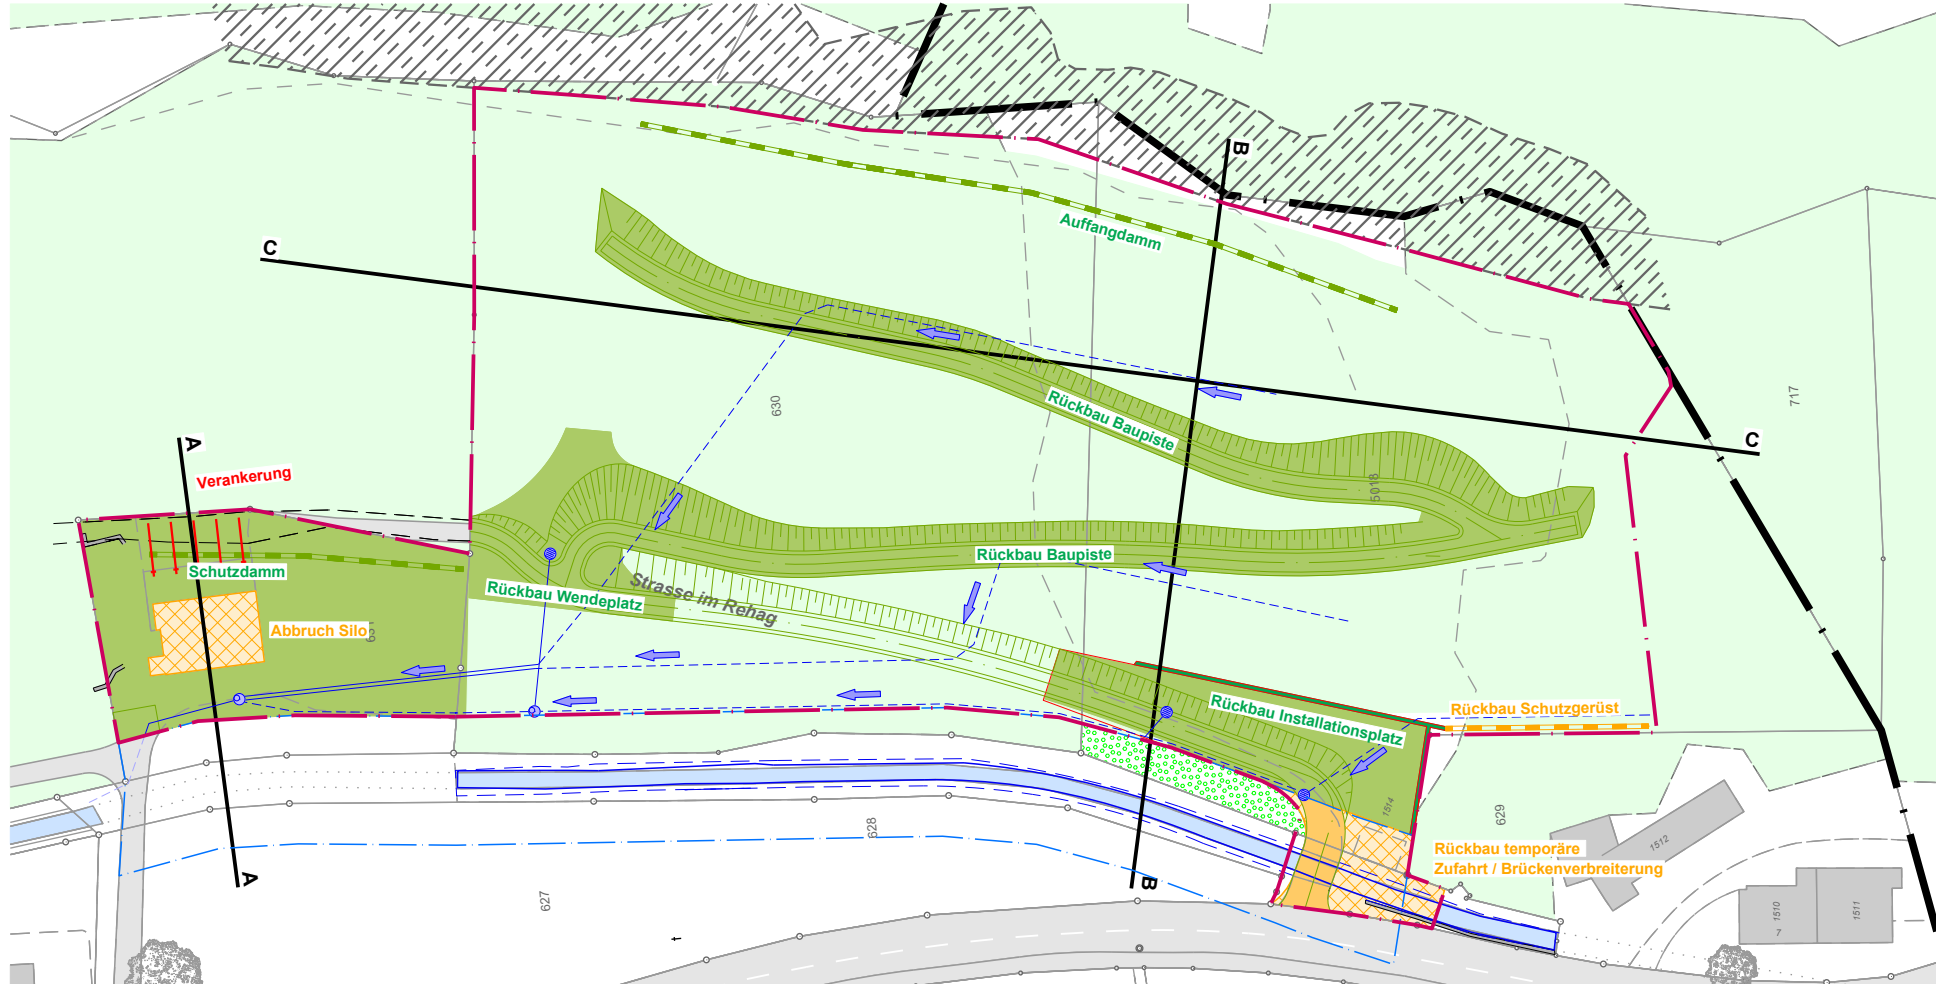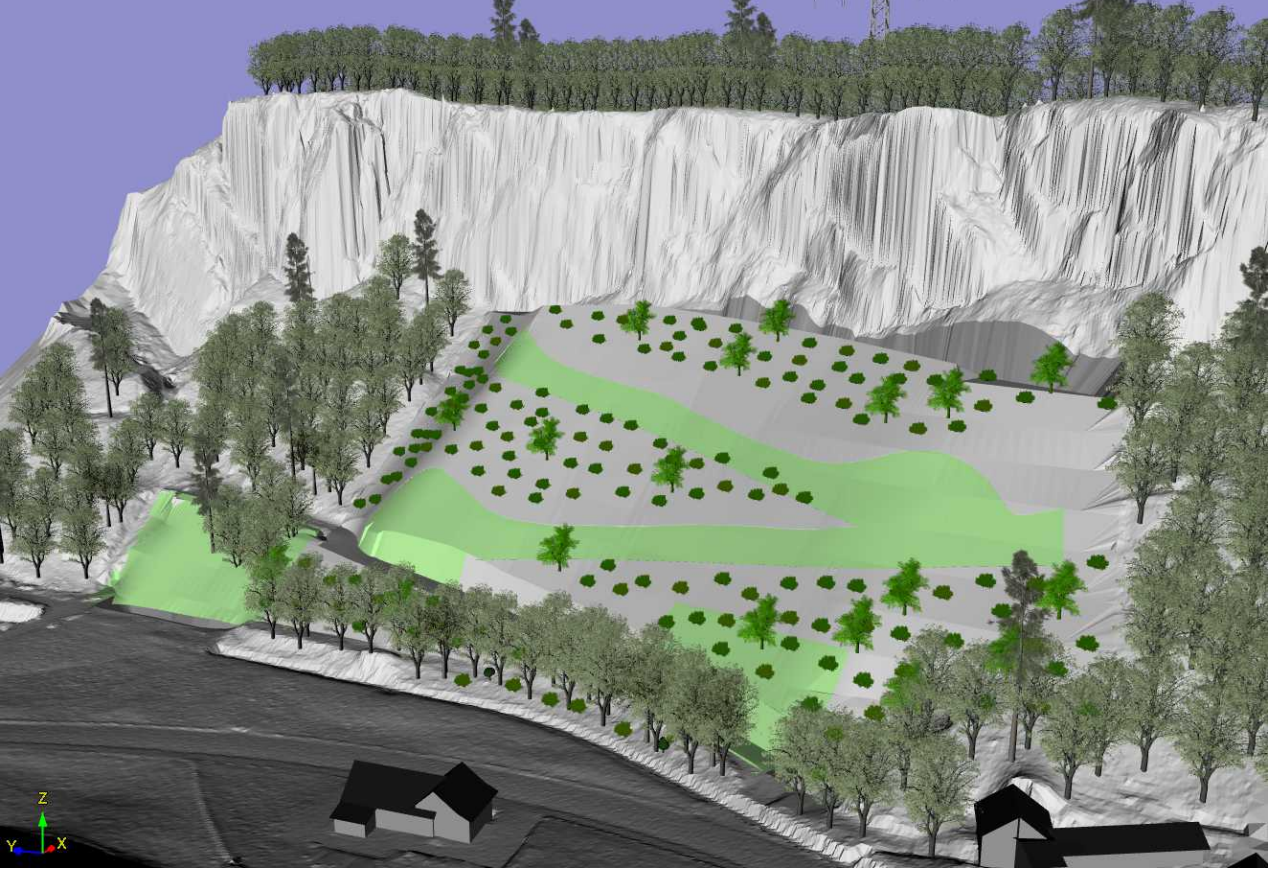

Sondernutzungsplan
Rehag
Abbau und Deponie Typ B

Nach Art. 23 Abs. 1 Bst. c) 4. Abbau- und Deponiestandort PBG.

Betriebszustand - Etappierung Deponie
Situationen 1:1'000, Schnitte 1:1'000

Vom Gemeinderat Oberriet erlassen am
Der Gemeindepräsident
Der Ratschreiber

Öffentlich aufgelegt vom 5. Juni 2025 bis am 4. Juli 2025

Genehmigt vom Amt für Raumentwicklung und Geoinformation am

Der Amtsleiter:

Kriesern, den
Der Bauherr
Die Grundeigentümer
Parzellen 631, 5016
Der Projektverfasser

Robert König AG, Kriesern
Robert König AG, Kriesern
BPU Kasper, Kehrsatz

Beilage 5
Projekt Nr.: 3105.1276
Format: 89 x 126 cm
Gezeichnet: d. Kasper
Ersch.: 30.05.2025
Kontrolliert: r. Kasper
Geändert: -

N:\3105 Teilbau\3102 Heertrugg\3102-1276 Oberriet Deponie Rehag\2025_Auflage\06 CAD\40 Auflage\3102-1276_04_Etappierung_1'000.dwg

- Legende
- Festlegung:
- Perimeter Abbau- und Deponiegebiet
 - Zufahrt
 - Installationsplatz
 - Aufbereitungs-, Deponie-, Zwischenlager- und Installationsfläche
 - Zu- und Wegfahrt
 - Stütz- und Lärmschutzwand
 - Schutzgerüst, h = 3.0 m
 - Etappierung Deponie
 - Etappierung Abbau
 - Absetz- und Rückhallsbecken
 - Abbruch bestehende Bauten und Anlagen

- Hinweis:
- Baupläne
 - Deponiefläche / Böschung
 - Abbaufäche / Böschung
 - Entwässerungsleitung
 - Baulinie Gewässerraum
- Grundbuchplan (26.05.2025)
- Parzellengrenze
 - Strasse
 - Gebäude
 - Basiswald (Waiderregion 2, Werdenberg-Rheintal)
 - Bestockte Fläche
 - Gewässer
 - Baum (Lage gemäss Ortsplan)