



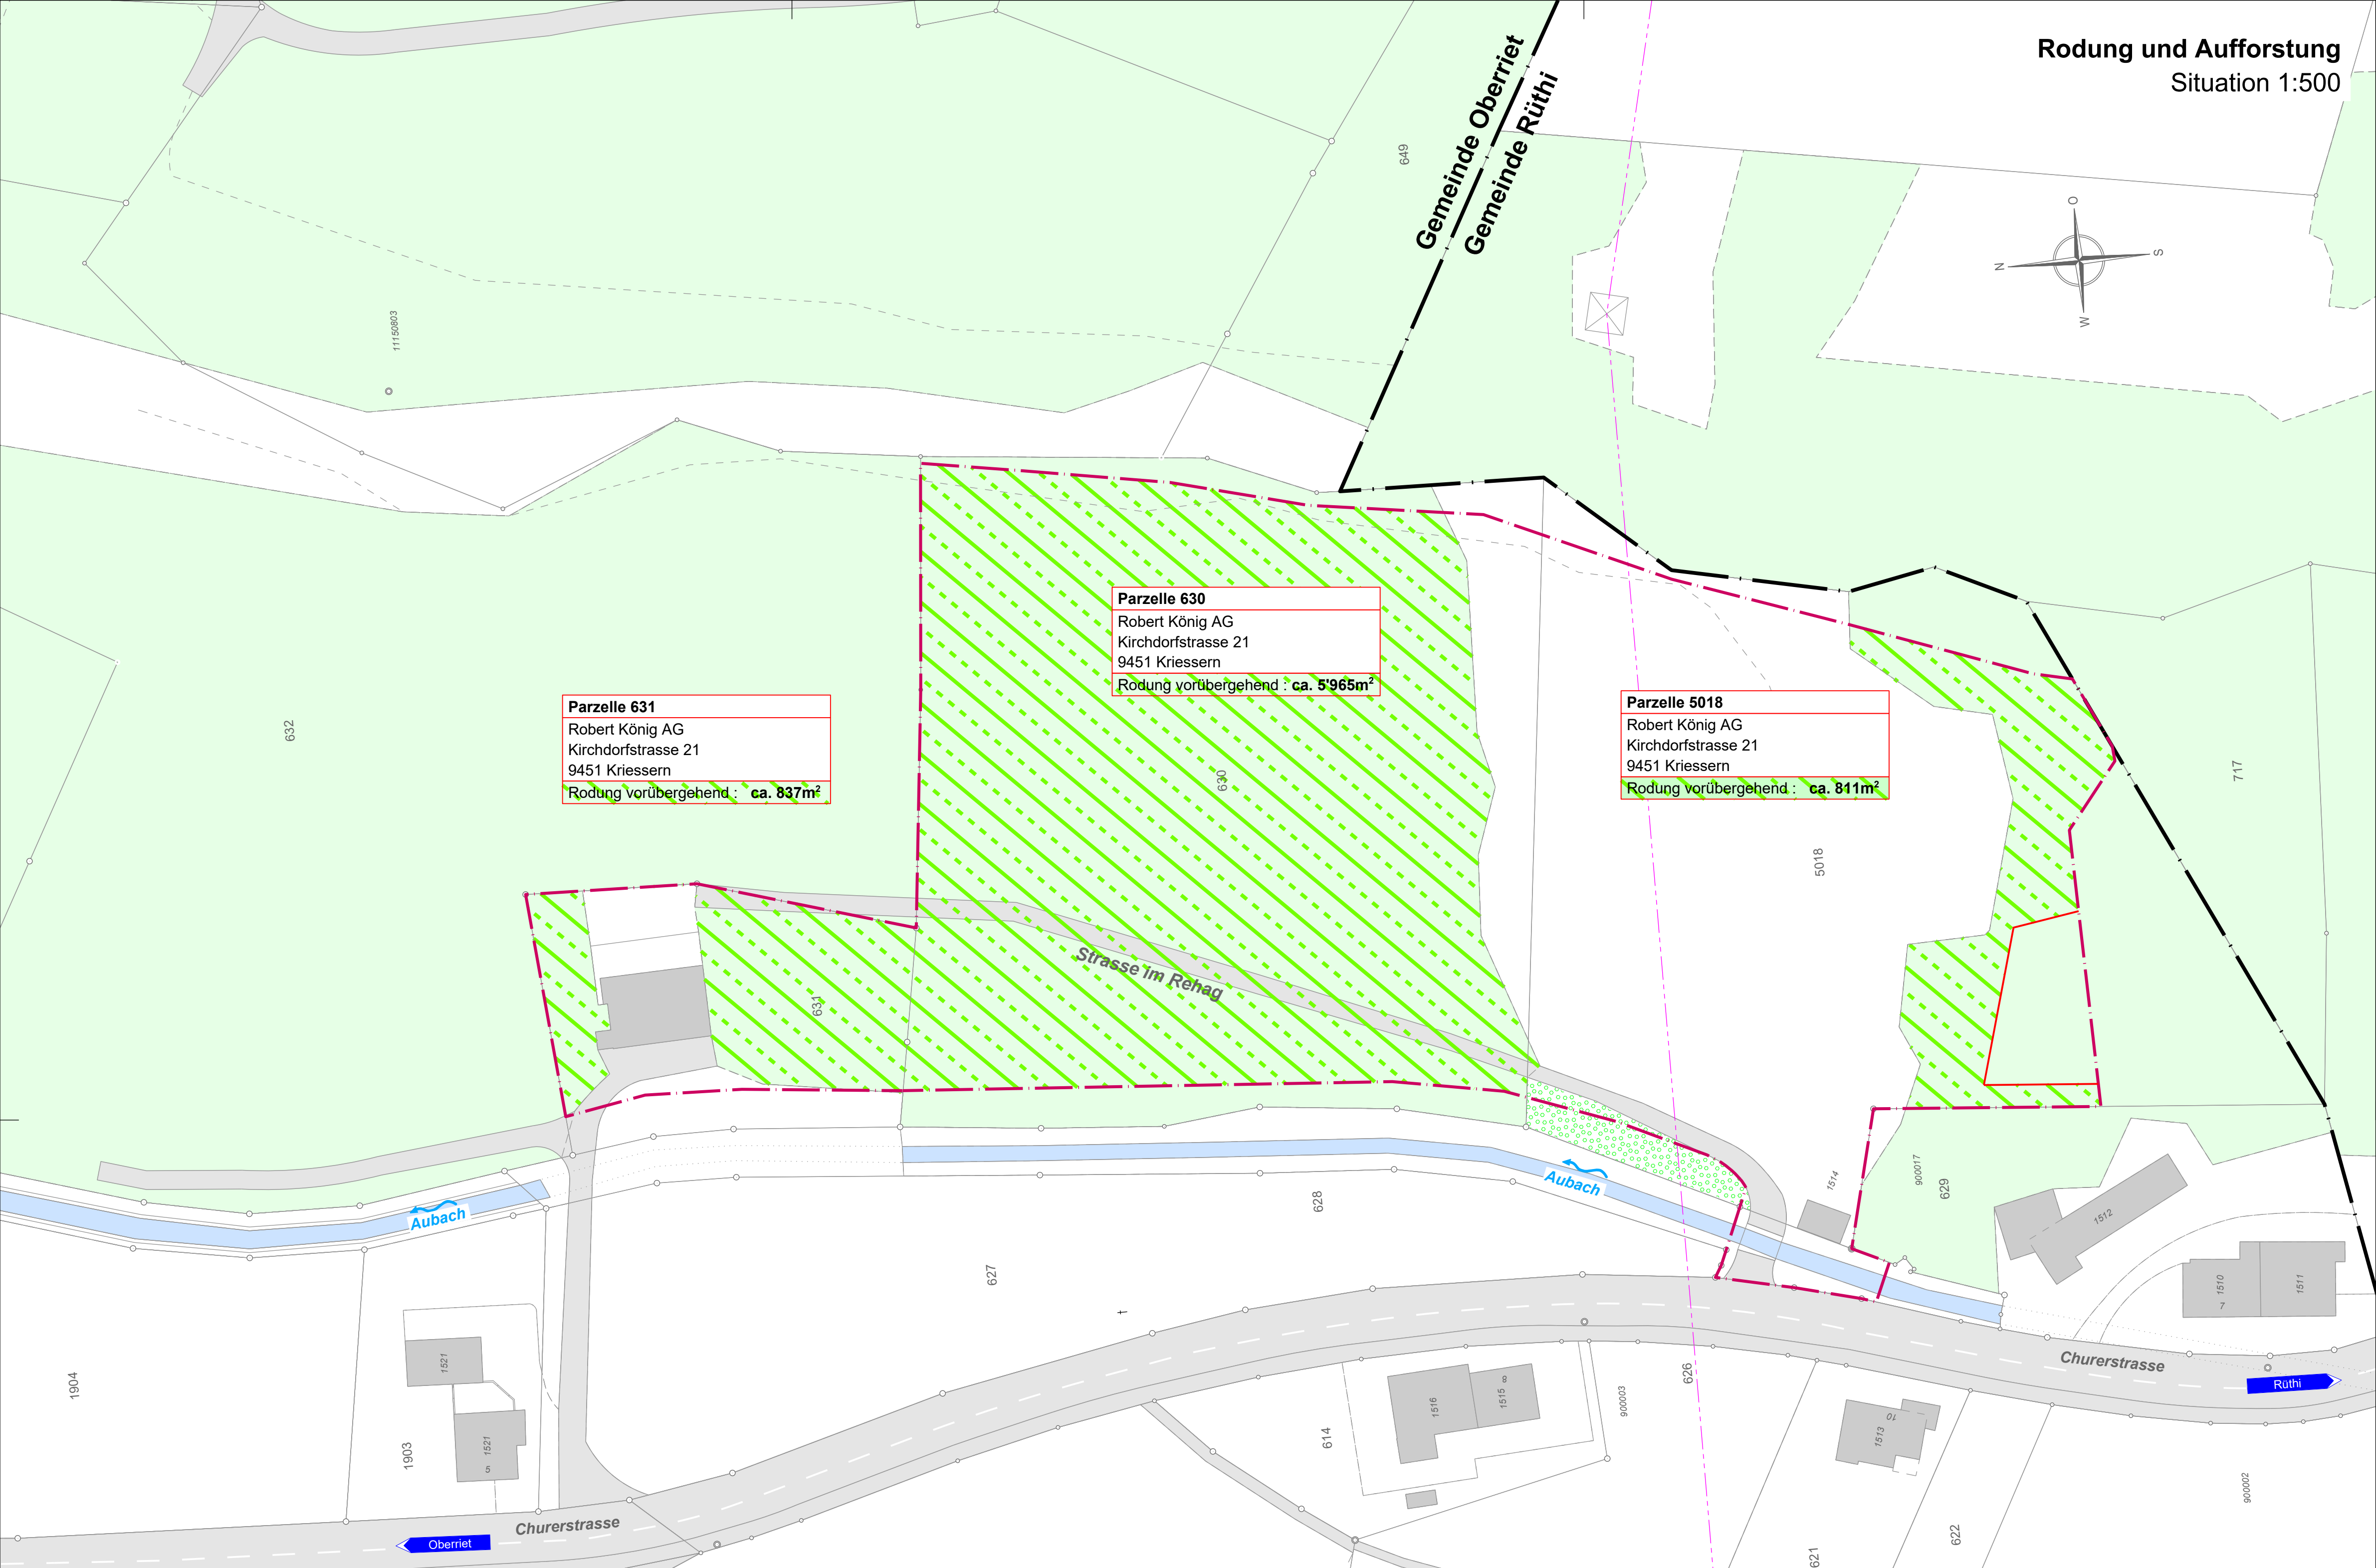

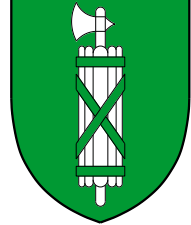

Kanton St. Gallen



Gemeinde Oberriet

Rodungsgesuch

Rehag

Abbau und Deponie Typ B

Rodungs- und Aufforstungsplan

Situation 1:500 / 1:1'000

Vom Gemeinderat Oberriet erlassen am

Der Gemeindepräsident Der Ratschreiber

Öffentlich aufgelegt vom 5. Juni 2025 bis am 4. Juli 2025

Genehmigt vom Amt für Raumentwicklung und Geoinformation am

Der Amtsleiter:.....

Waldgrenze vom Kantonsforstamt St. Gallen erlassen am

Der Kantonsförster:



BPU Kasper
Mittelstrasse 16
3122 Kehrsatz
T. 079 434 14 39
kasper.heinz@outlook.com



Impergeologie AG
Untergrasse 19
8888 Heiligkreuz / Mels
T. 061 723 59 13
info@impergeologie.ch



Büro Widmer AG
Bahnhofstr. 76
8500 Frauenfeld
T. 052 722 16 84
mail@buero-widmer.ch




Wäli AG Ingenieure
Auerstrasse 23
9435 Heerbrugg
T. 058 100 90 02
heerbrugg@waelli.ch

Beilage 21

Projekt Nr.:	3102-1276		
Format:	60 x 84 cm		
Gezeichnet:	d. müller	Erstellt:	30.05.2025
Kontrolliert:	r. dietsche	Geländert:	-

N:\310 Tiefbau\3102 Heerbrugg\3102-1276 Oberriet Deponie Rehag\2025_Auflage\06 CAD\40 Auflage\3102-1276_06_SIT_Rodung 2d

Etappierung Rodung
Situation 1:1'000

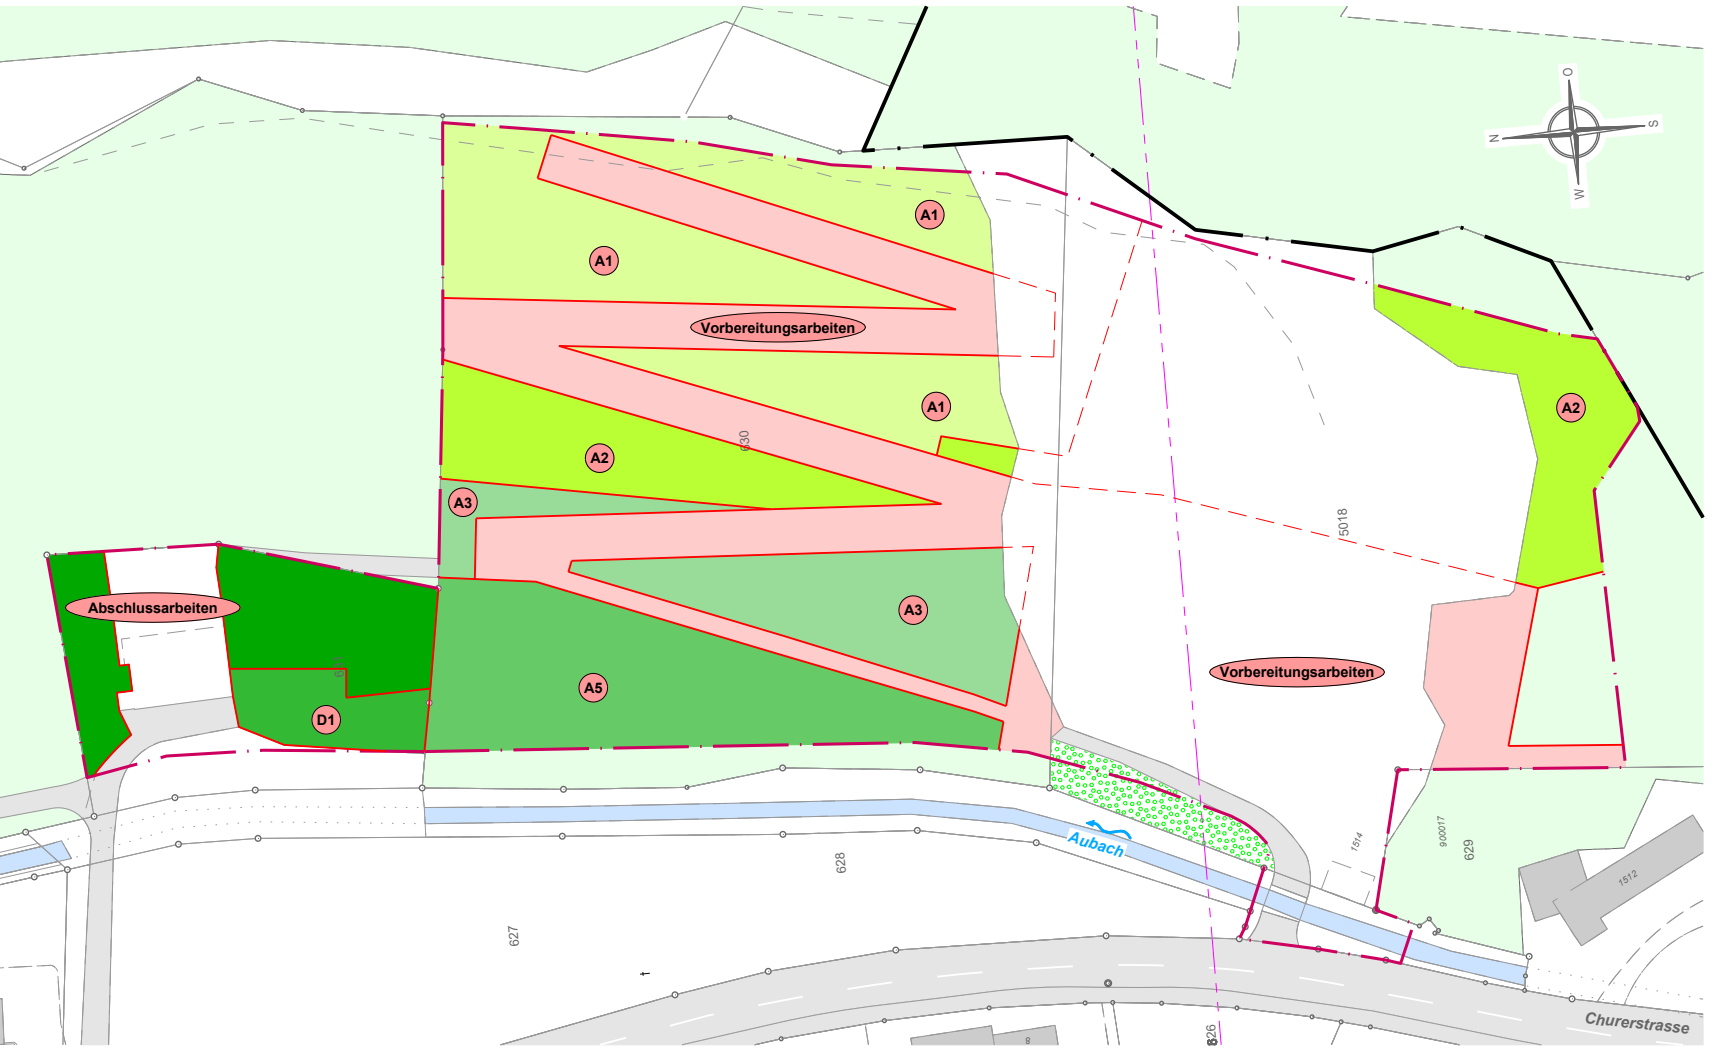

Etappierung Aufforstung / Bestockung
Situation 1:1'000



Legende:

Projekt:

- Perimeter Abbau- und Deponiegebiet

Rodung & Ersatzaufforstung

- Rodung vorübergehend (Total: 7'613m²)

Etappierung Rodung und Wiederaufforstung

- Etappierung Abbau gemäss Beilage 3
- Etappierung Deponie gemäss Beilage 5
- Etappierung Waldfläche
- Etappierung Bestockung

Bestand:

Grundbuchplan (26.05.2025)

- Parzellengrenze
- Gemeindegrenze
- Strasse
- Gebäude
- Basiswald (Waldregion 2, Werdenberg-Rheintal)
- Bestockte Fläche
- Gewässer
- Freileitung