

Kanton St.Gallen
 Bau- und Umweltsdepartement
Tiefbauamt

Nr. 112
 0.125 - 0.275
 Oberriet

04

Knoten Bahnhofstrasse Industriestrasse

Plan, Massstab **Situation** 1:200

Projektverfasser: **Egeter & Partner AG**
 Baingenieur & Planer SIA
 Neufeldstrasse 6
 9469 Haag
 T 081 750 36 66
 www.egeter-partner.ch


Genehmigungsvermerke vom TBA freigegeben

Plan 02.04
 Projekt B26.2.112.006
 Mn/FGS
 FinV 54.20

Ausfertigung für
 Entwurf JF
 Gezeichnet JF
 Geprüft AF
 Datum 29.01.2025

Vorstudie
 Vorprojekt
 Genehmigungs- / Auflageprojekt
 Ausschreibung
 Ausführungsprojekt
 Dok. des ausgeführten Werks

Format 75 x 105cm
 Fläche 0.80 m²

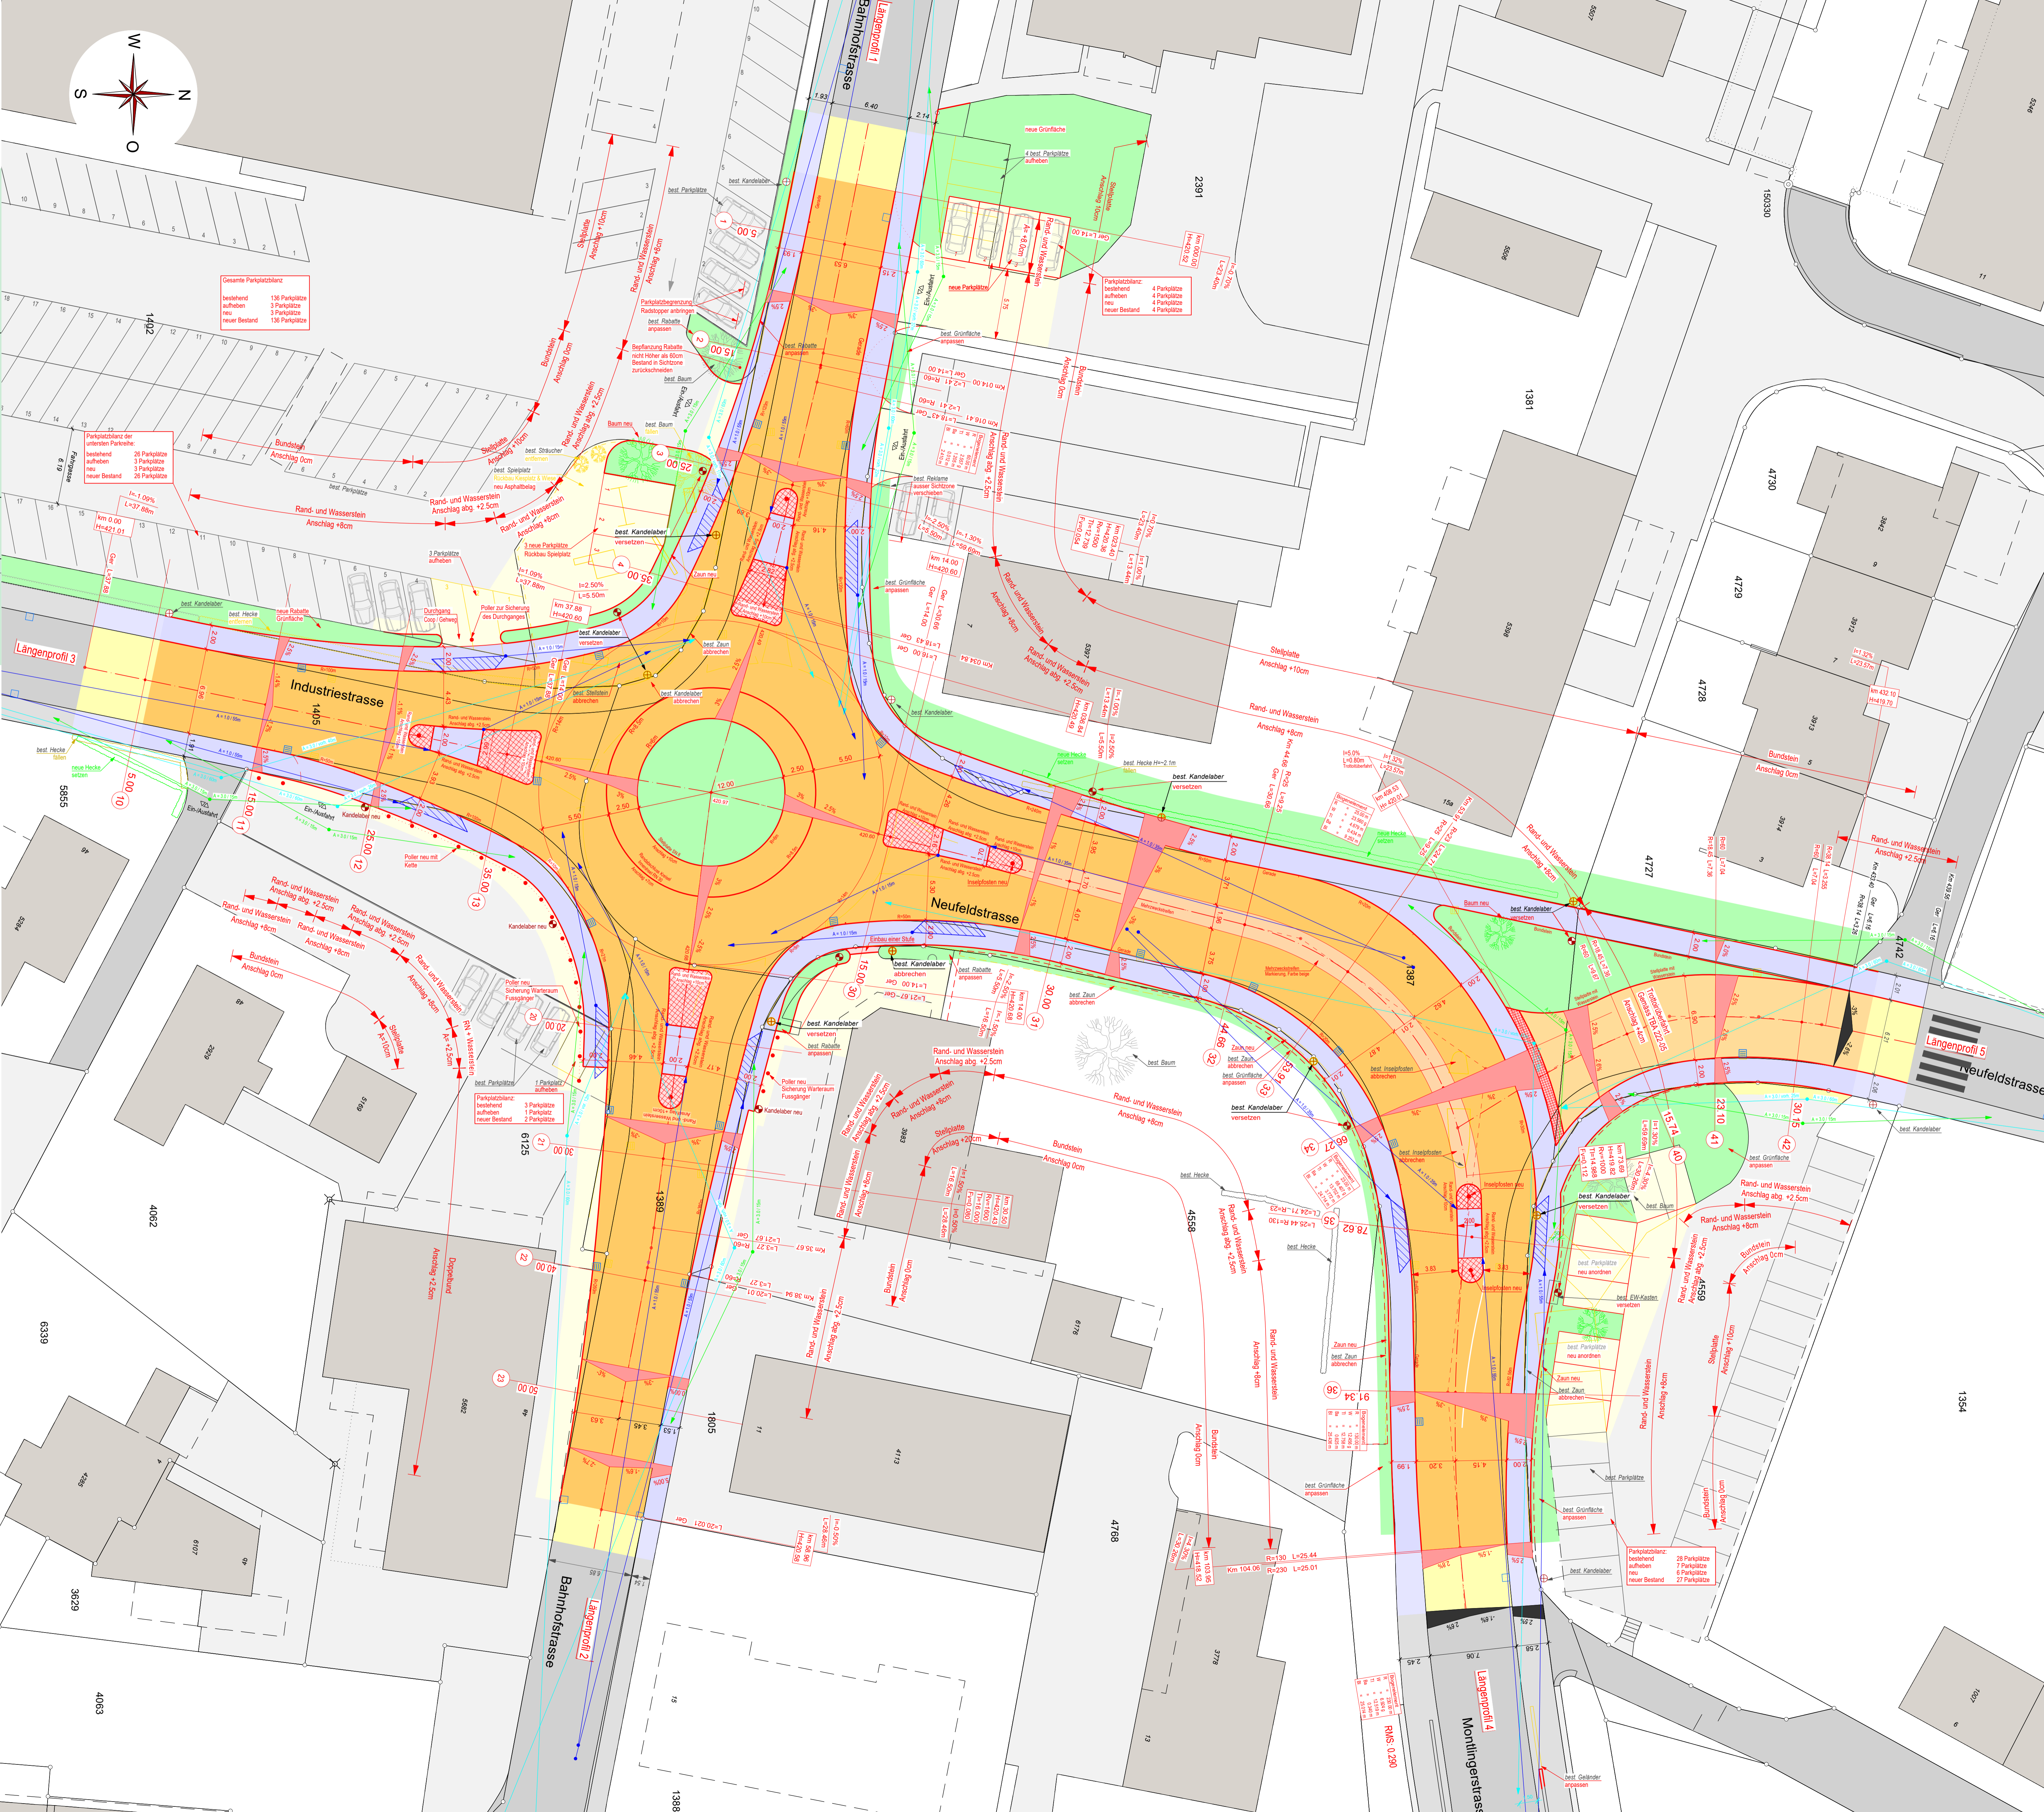

Legende

- bestehende Fahrbahn
- bestehender Gehweg
- bestehende Bäume / Hecken
- Fahrbahn Vollausbau
- Fahrbahn Belagsersatz
- Gehweg Vollausbau
- Gehweg Belagsersatz
- Rabatten / Grünflächen
- Pflasterung
- Trottoirüberfahrten
- Anpassung Asphalt
- Anpassung Vorplätze
- Bäume / Hecken entfernen
- neue Bäume / Hecken
- Strassenbeleuchtung
- Schlammsammler SA
- Kontrollschächte KS

Fahrbahn Kantonstrasse Vollausbau:	AC MR 11 35mm
	AC B 22H 85mm
	AC T 22H 90mm
Fahrbahn Gemeindestrasse Vollausbau:	AC 8N 30mm
	AC T 22N 100mm
Gehwegaufbau:	AC 8N 30mm
	AC T 16N 50mm