

Kanton St.Gallen

Bau- und Umw.departement

Tiefbauamt

Nr. 112

0.125 - 0.275

Oberriet

Knoten Bahnhofstrasse Industriestrasse

Plan, Massstab

Längenprofil 3, 4 und 5

1:200/20

Projektverfasser

Egger & Partner AG

Bauprojektleiter & Planer SIA

Neufeldstrasse 6

9459 Haag

T 081 750 36 66

www.egger-partner.ch

Objekt Nr. 23712

Genehmigungsvermerke

vom TBA freigegeben

Plan

02.05-2

Projekt

B26.2.112.006

MinFGS

54.20

Ausfertigung für

Format

90 x 147cm

Fläche

1.32 m²

Vorstudie

Entwurf

Geszeichnet

Geprüft

Datum

Vorprojekt

JF

JF

AF

29.01.2025

Bauprojekt

Genehmigungs- / Auflageprojekt


Ausschreibung

Ausführungsprojekt

Dok. des ausgeführten Werks


Längenprofil 3: Industriestrasse

QP10 bis QP13

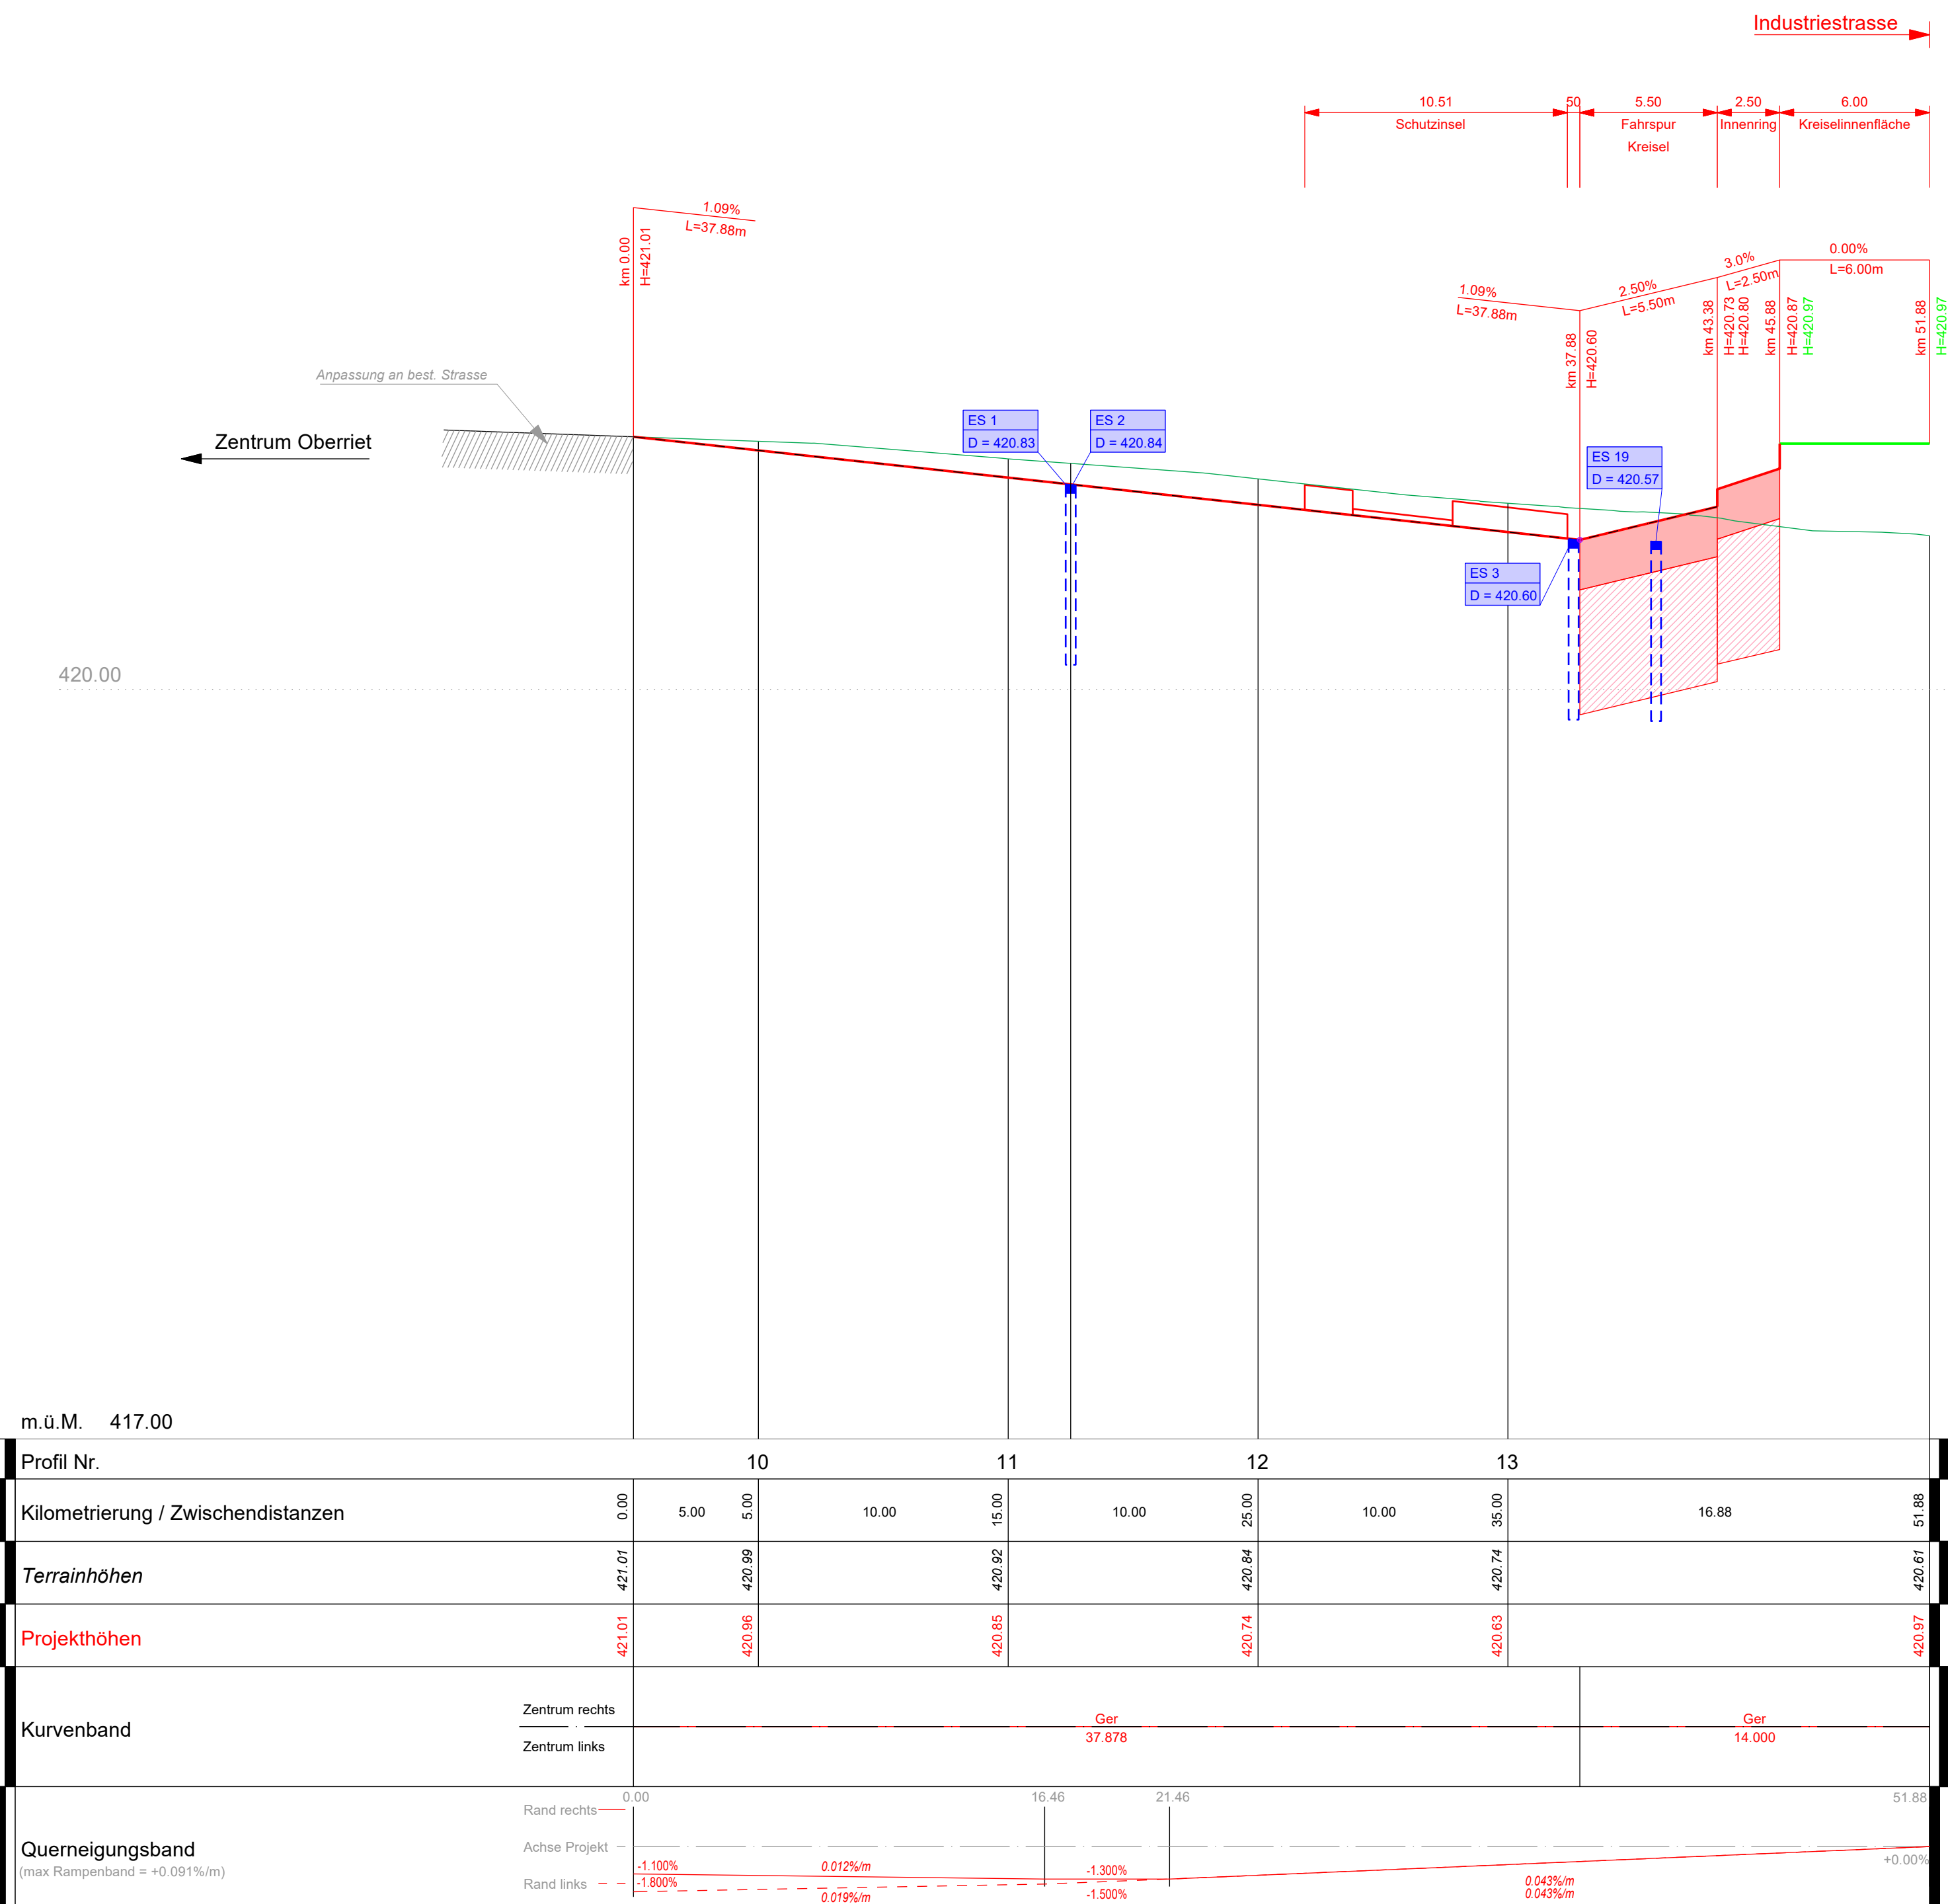

Längenprofil 4: Neufeldstrasse

QP30 bis QP36

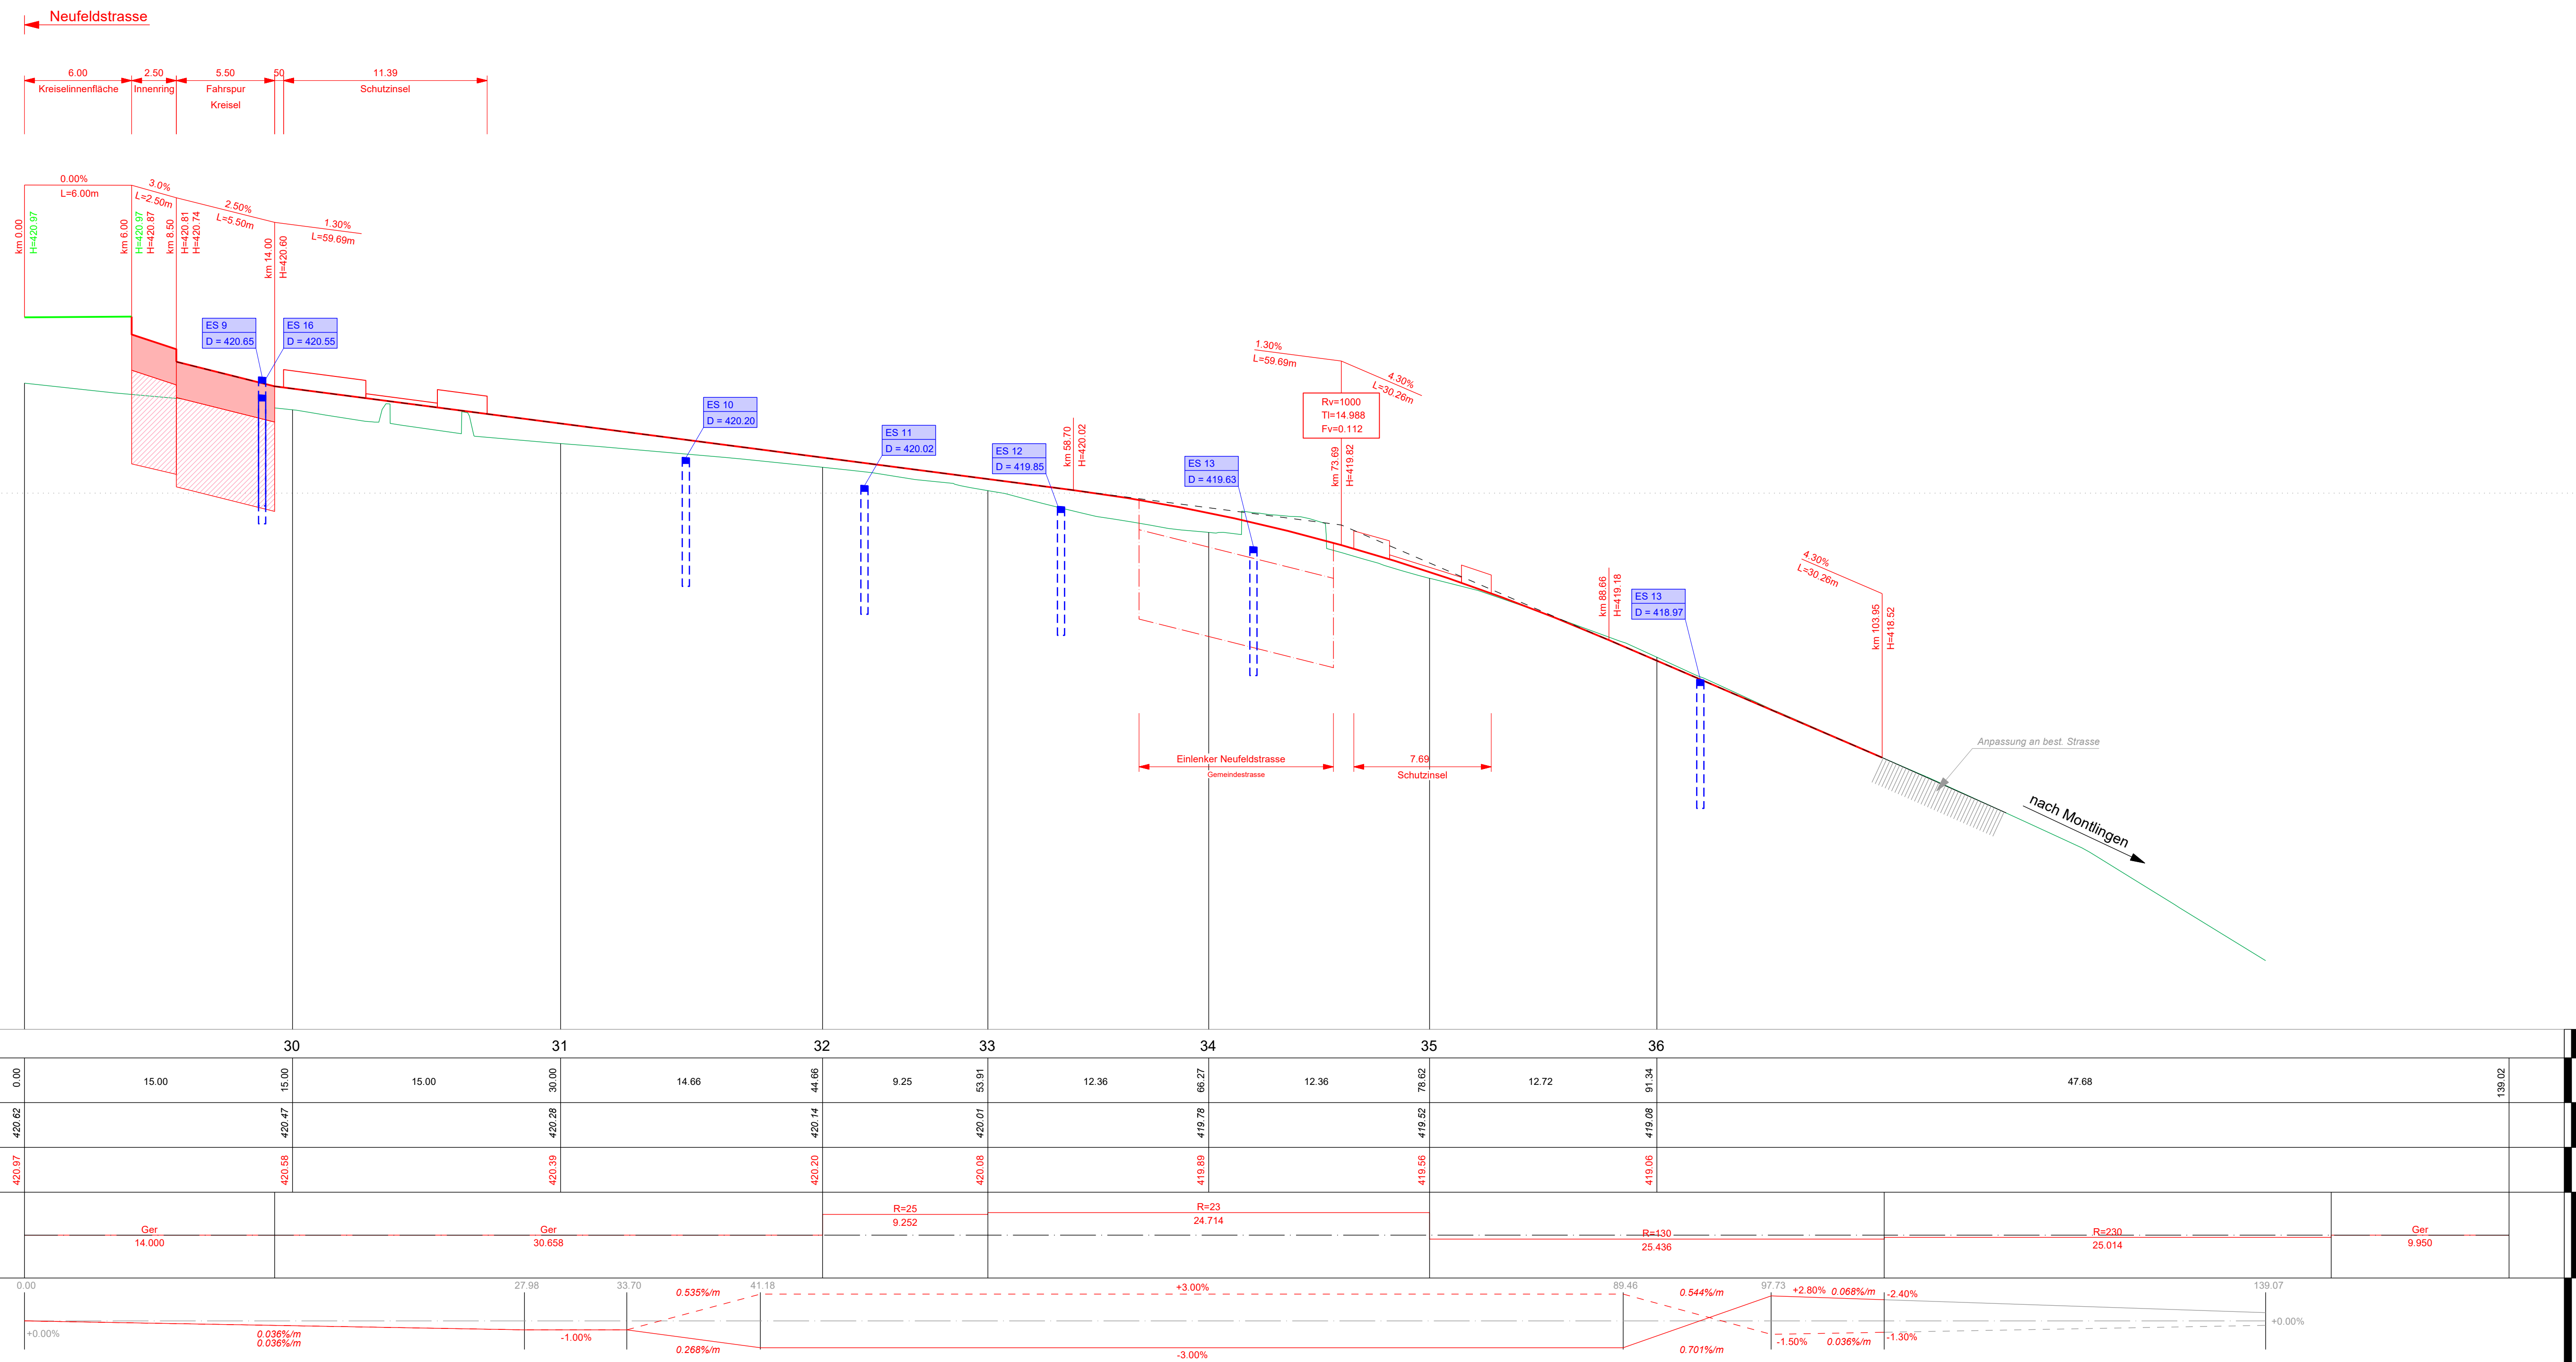

Längenprofil 5: Neufeldstrasse

Gemeindestrasse
QP40 bis QP42

