

Kanton St.Gallen

Bau- und Umweltdepartement

Tiefbauamt

Kantonstrasse

Nr. 112

RMS-Kilometer

0.125 - 0.275

Gemeinde

Oberriet

Bauobjekt

Knoten Bahnhofstrasse Industriestrasse

Plan, Massstab

Normalprofile

1:50

Projektverfasser

Egater & Partner AG

Bauingenieure & Planer SIA

Neufeldstrasse 6

9469 Haag

T 081 750 36 66

www.egater-partner.ch

Objekt Nr. 23712

Genehmigungsvermerke

vom TBA freigegeben

Plan

02.06

Projekt

B26.2.112.006

FinV

54.20

Ausfertigung für

Format

75 x 84 cm

Fläche

0.63 m²

Vorstudie

Entwurf

Gezeichnet

Geprüft

Datum

Vorprojekt

JF

JF

AF

29.01.2025




Bauprojekt

Genehmigungs- / Auflageprojekt

Ausschreibung

Ausführungsprojekt

Dok. des ausgeführten Werks

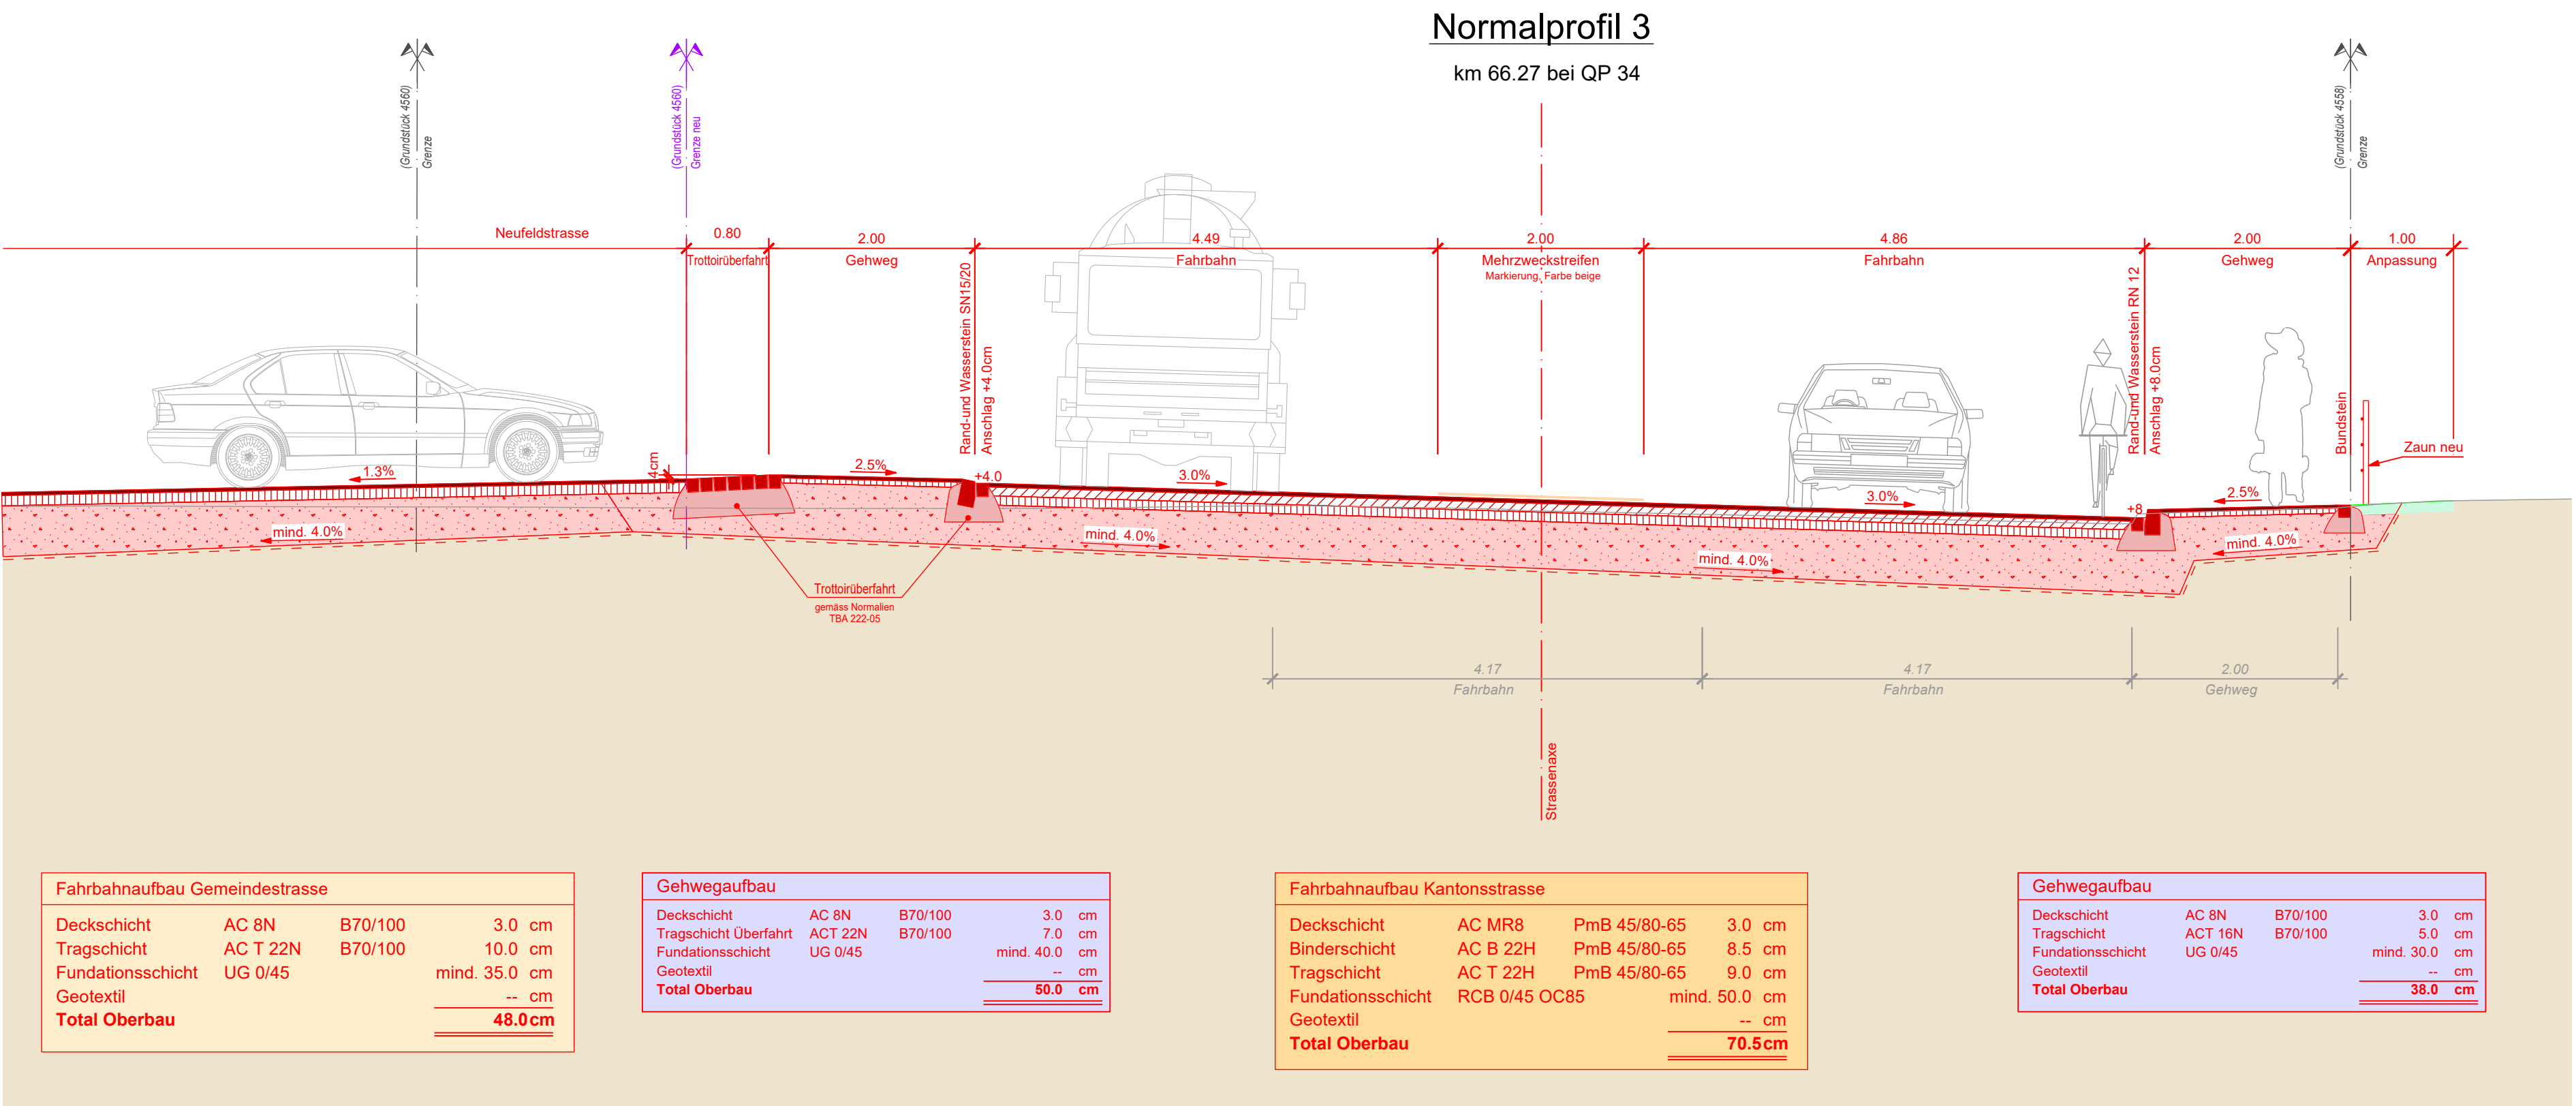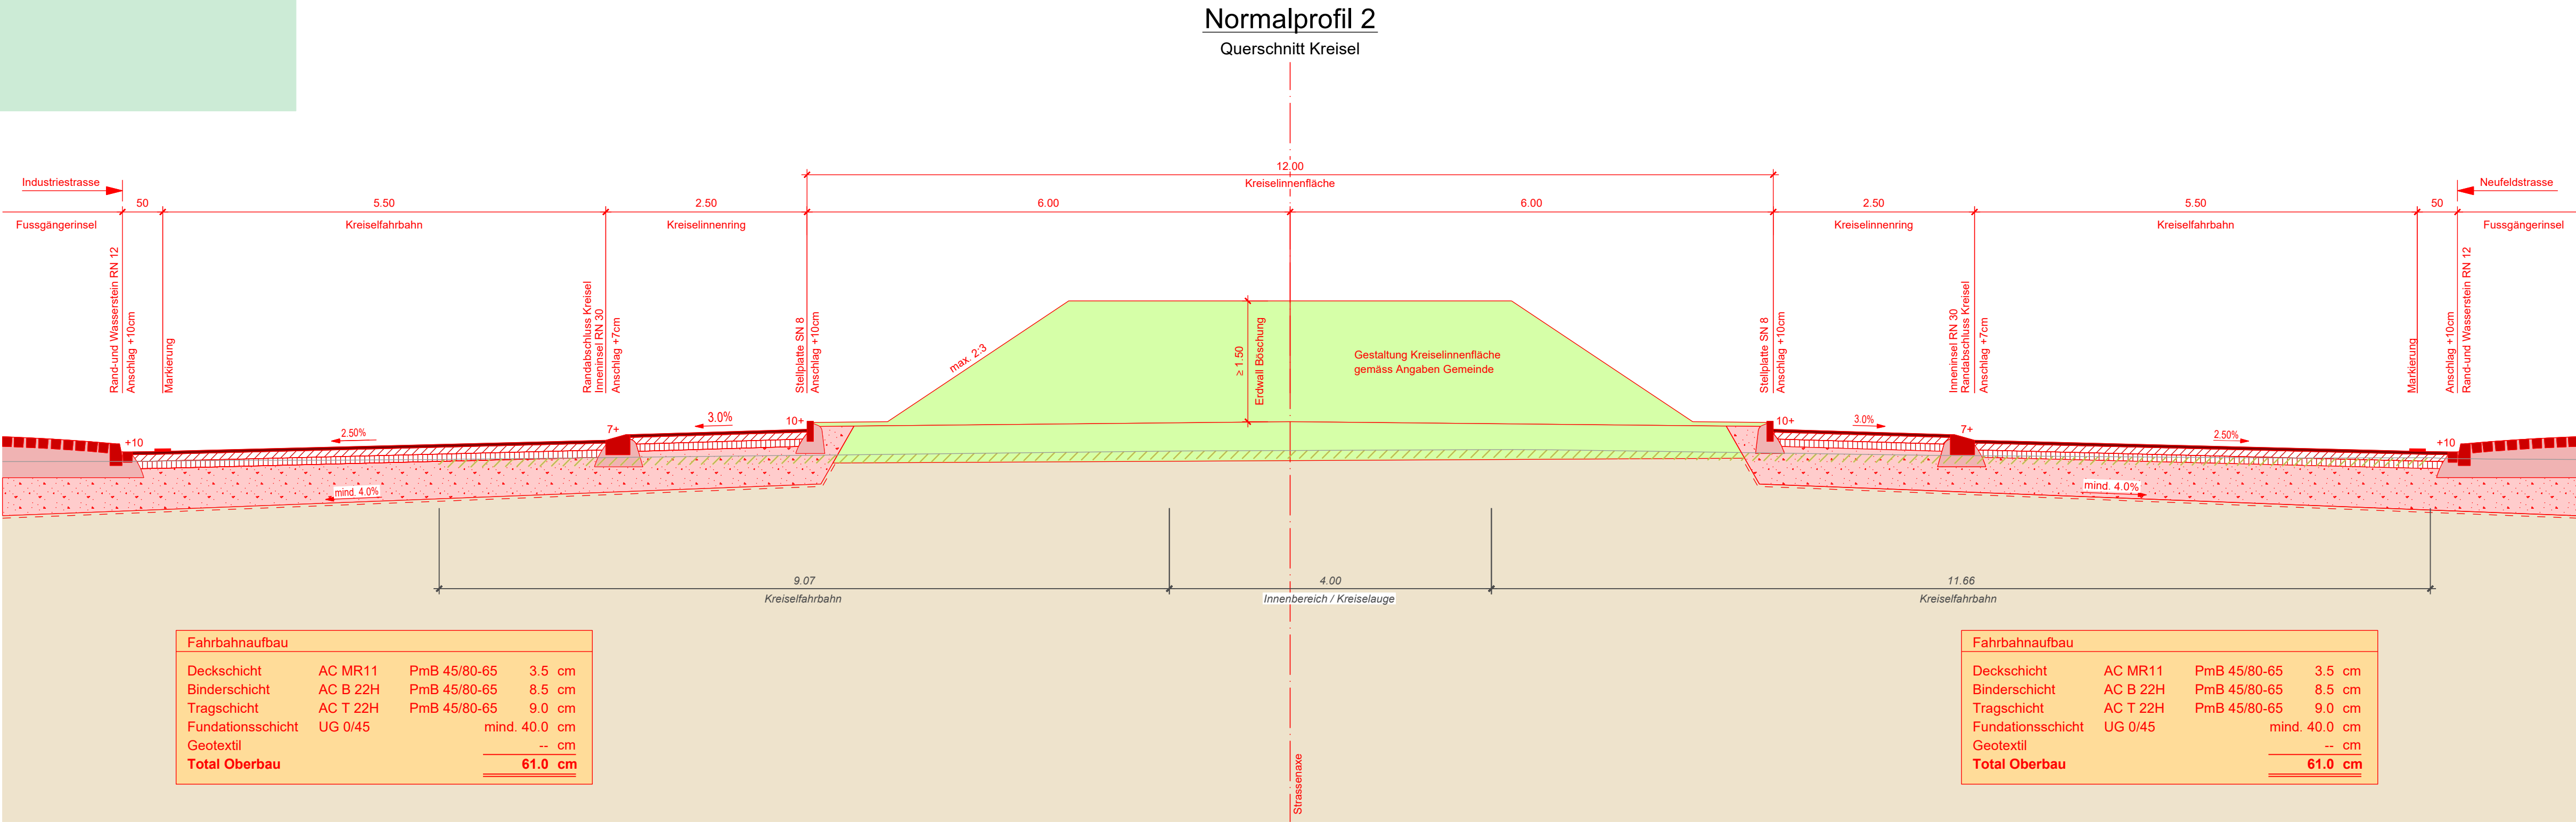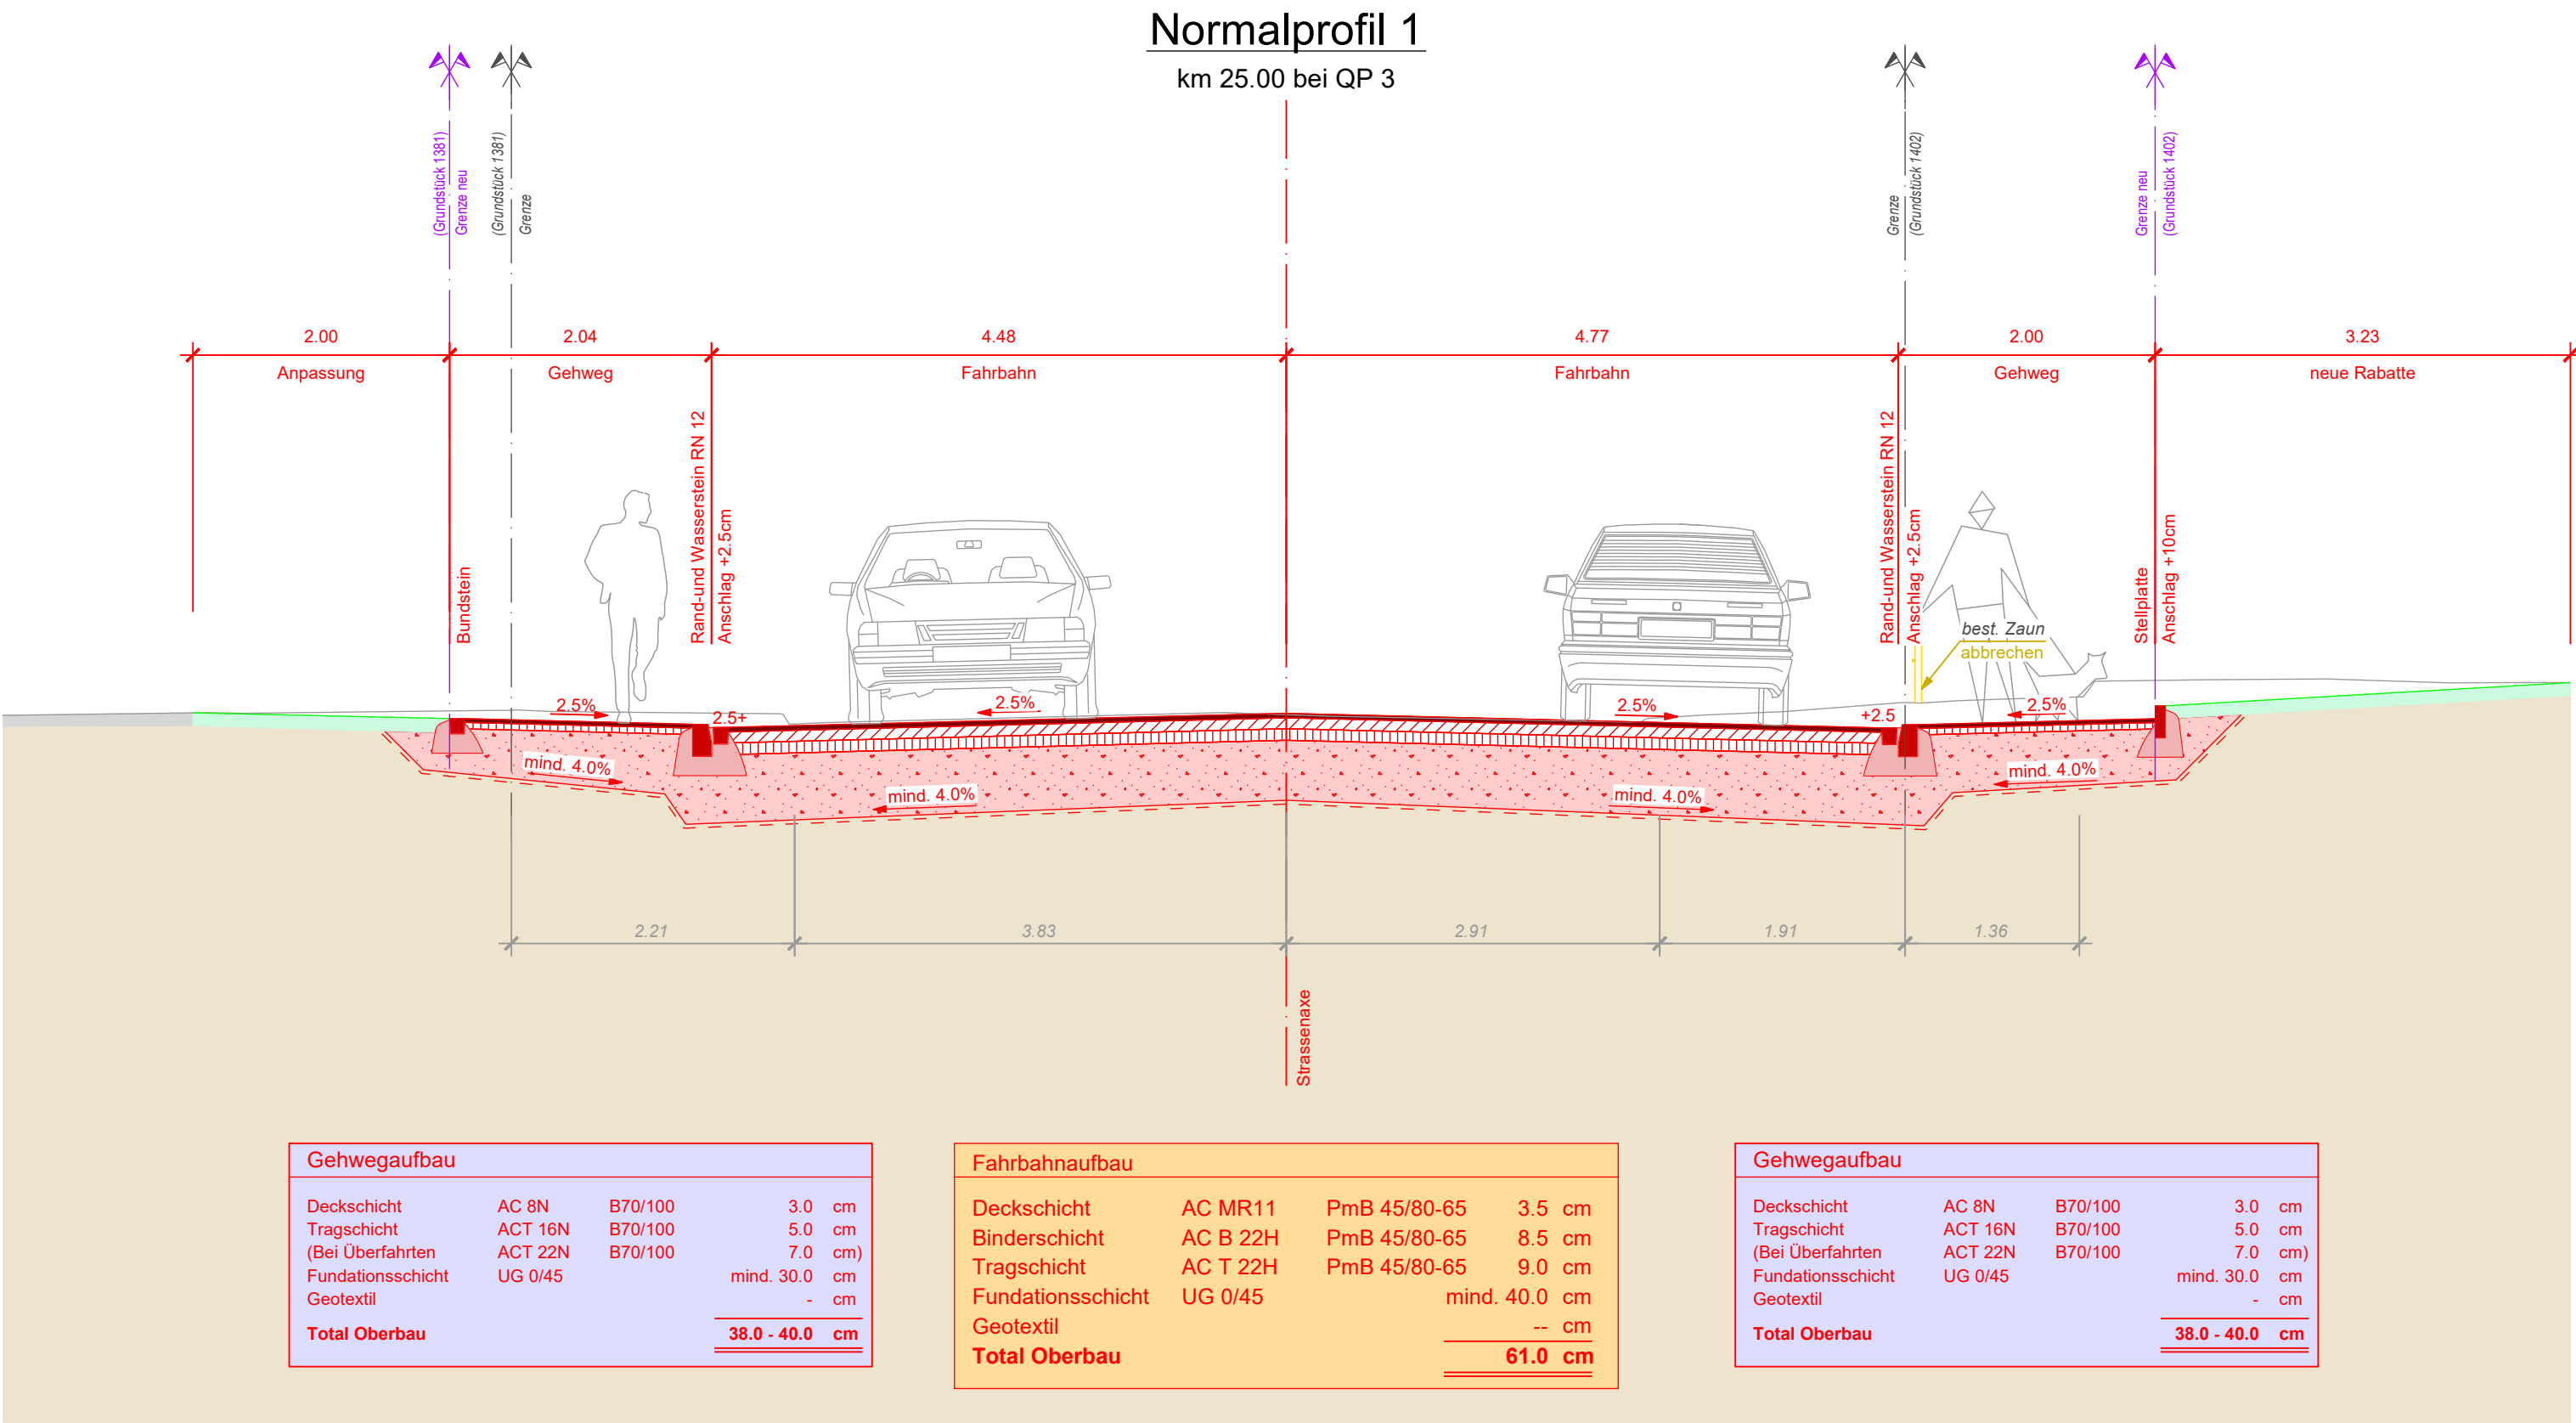

- Allgemeine Spezifikationen
- Beton für Randabschlüsse

Betonsorte "SG 4": C 16/20, Dmax 16, CI 1.0, C1
- Rand- und Wasserstein:

gem. TBA-Normalien 222-03.1

Typ: RN12 mit 2.3 (12)

Anschlag normal: 8.0cm

bei Überfahrten: 2.5cm abgesetzt
- Bundstein:

gem. TBA-Normalien 222-02

Typ: 2.3 (12)
- Stellplatte:

gem. TBA-Normalien 222-03.1

Typ: SN8

Anschlag: 10.0cm
- Trottoirüberfahrt:

gem. TBA-Normalien 222-05

Typ: SN15/20 mit 2.3 (12)

gestockt / geflammt

Anschlag abgesenkt: 4.0cm
- Schalenstein Typ 2.3 (12)

Anrampung gepflästert

Anschlag: 4.0cm

Länge: 80.0cm
- Randabschluss Kreisel:

Spezialstein gem. TBA-Normalien 222-08.2

Kreisel Inneninsel RN 30

Anschlag: 2 resp. 7cm