

Kanton St.Gallen
 Bau- und Umweltsdepartement
 Tiefbauamt


Kantonsstrasse Nr. 112
 RMS-Kilometer 0.125 - 0.275
 Gemeinde Oberriet

Baubjekt Knoten Bahnhofstrasse Industriestrasse

Plan, Massstab Werkleitungen Projekt 1:200

Projektverfasser Egeter & Partner AG Bauingenieure & Planer SIA Neufeldstrasse 6 9459 Haag	Genehmigungsvermerke vom TBA freigegeben
T 081 750 36 66 www.egeter-partner.ch Objekt Nr. 23712	
Plan 02.09 Projekt B26.2.112.006 Mn/FGS FinV 54.20	Ausfertigung für Format 75 x 105cm Fläche 0.80 m ²
Vorstudie Bauprojekt Genehmigungs- / Auflageprojekt Ausschreibung Ausführungsprojekt Dok. des ausgeführten Werks	Entwurf Gezeichnet Geprüft Datum JF JF AF 29.01.2024


09

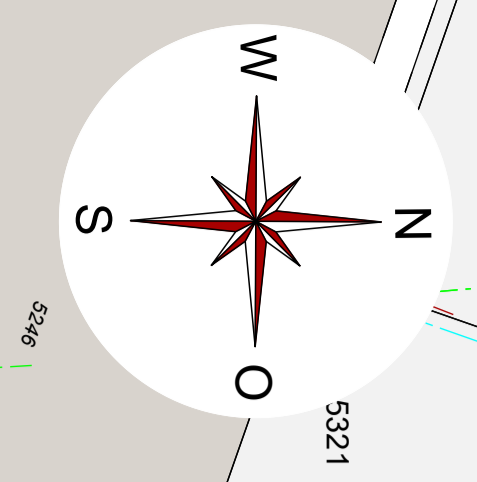

Legende

	projektiert	bestehend	best. Leitung aufheben
Schmutzwasserleitung			
Meteorwasserleitung			
Mischwasserleitung			
Mellorationsleitung			
Hydrantenleitung			
Hydrant / Schieber			
Hausanschluss in KSR			
Gasleitung			
Stromleitung			
Strassenbeleuchtung			
Kandelaber			
Telefonleitung			
Fernsehtleitung			
RWN Steuerkabel			

Achtung
 Für die lagemässige Richtigkeit und Vollständigkeit der bestehenden Werkleitungen übernimmt der Projektverfasser keine Gewähr. Es müssen ALLE Werkleitungen vorgängig sondiert werden !!!

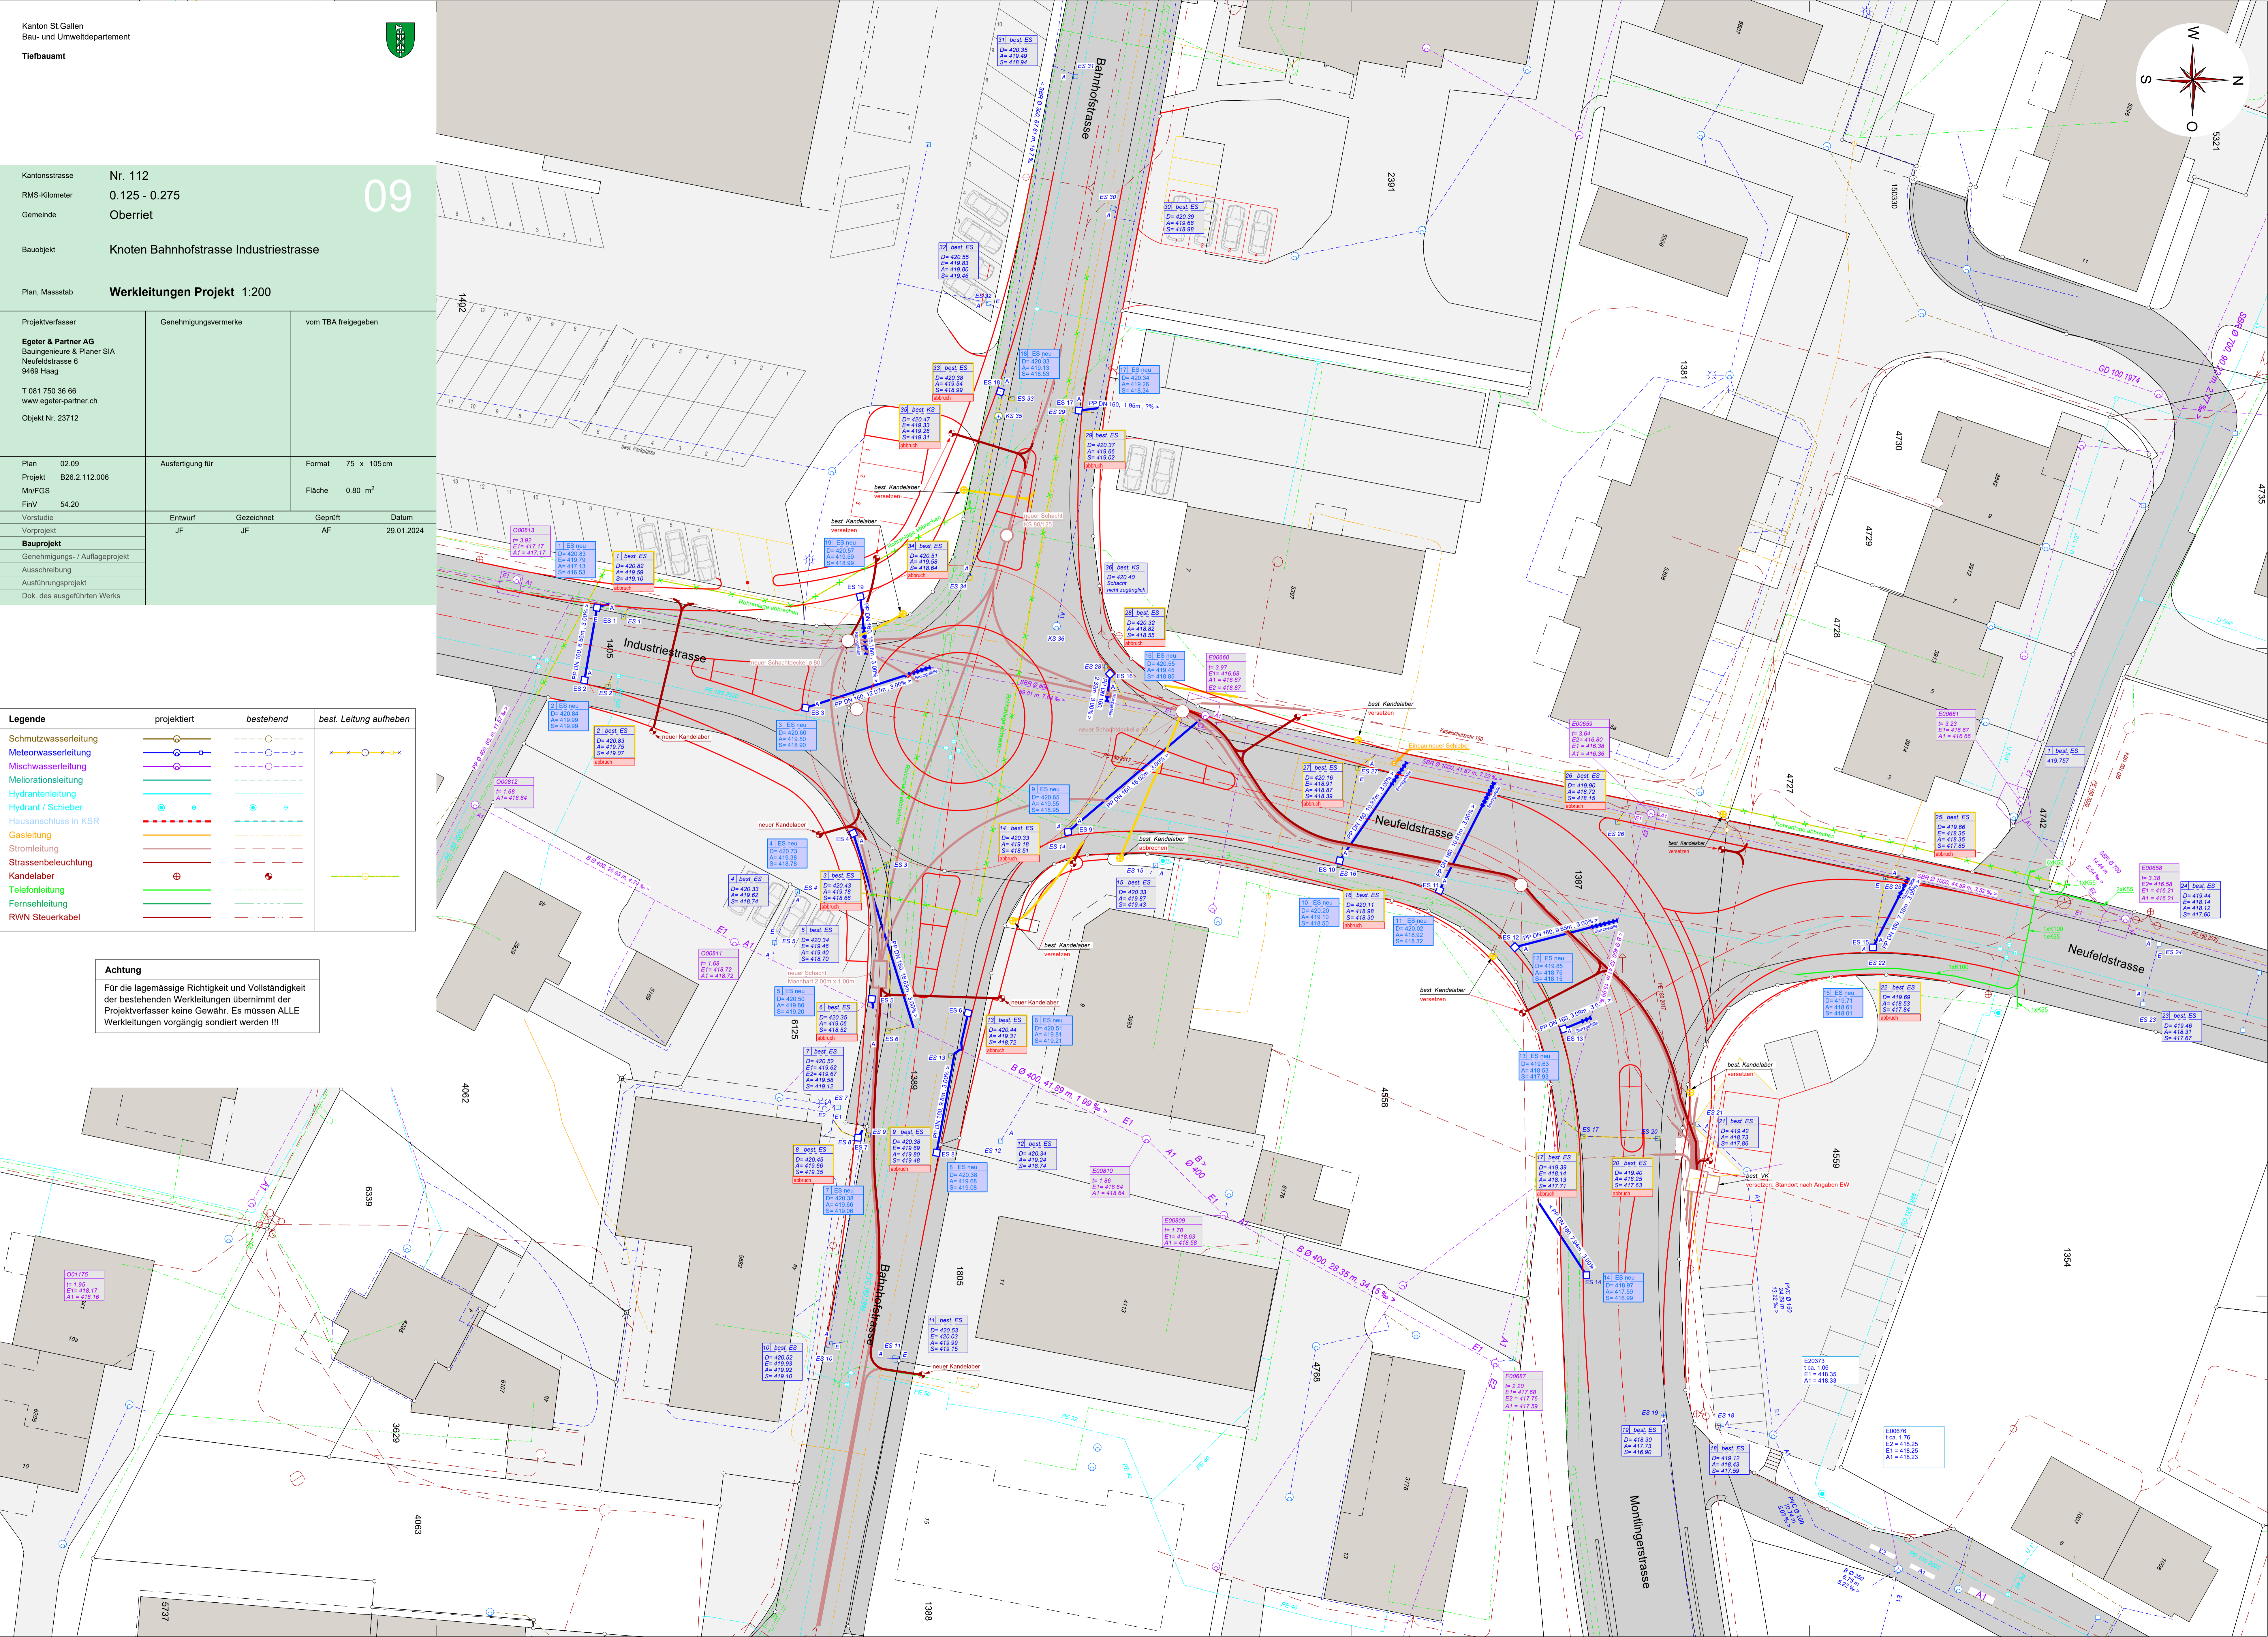

5474

5474