


Kanton St. Gallen

Mitwirkung

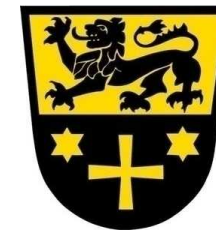

Gemeinde Oberriet

Gemeinde Oberriet
Sanierung Durchlass Schwammstrasse
Tieflöchliggraben km 1.05 bis km 1.14

Längenprofil 1:250/50

Vom Gemeinderat genehmigt am :

Der Gemeindepräsident : Der Gemeinderatsschreiber :

Öffentliche Auflage vom : bis


Ökonzept GmbH
CH-9044 Wald AR
Hohl 285
T. 079 477 19 95
barandun@ekonzept.ch
www.ekonzept.ch

Projekt Nr. 3102-1395-302

Wälli AG Ingenieure
CH-9435 Heerbrugg
Auerstrasse 23
T. 058 100 90 02
heerbrugg@waelli.ch
www.waelli.ch

Format: 30 x 105 cm					
Entwurf	Gezeichnet	Kontrolliert	Änderung	Datum	
r.dietsche	d.müller	r.dietsche		17.07.2025	

N:\310 Tiefbau\3102 Heerbrugg\3102-1395 Oberriet Hilpert Durchlass\06 CAD\31 Mitwirkung\3102-1395_02_LP_250.dwg

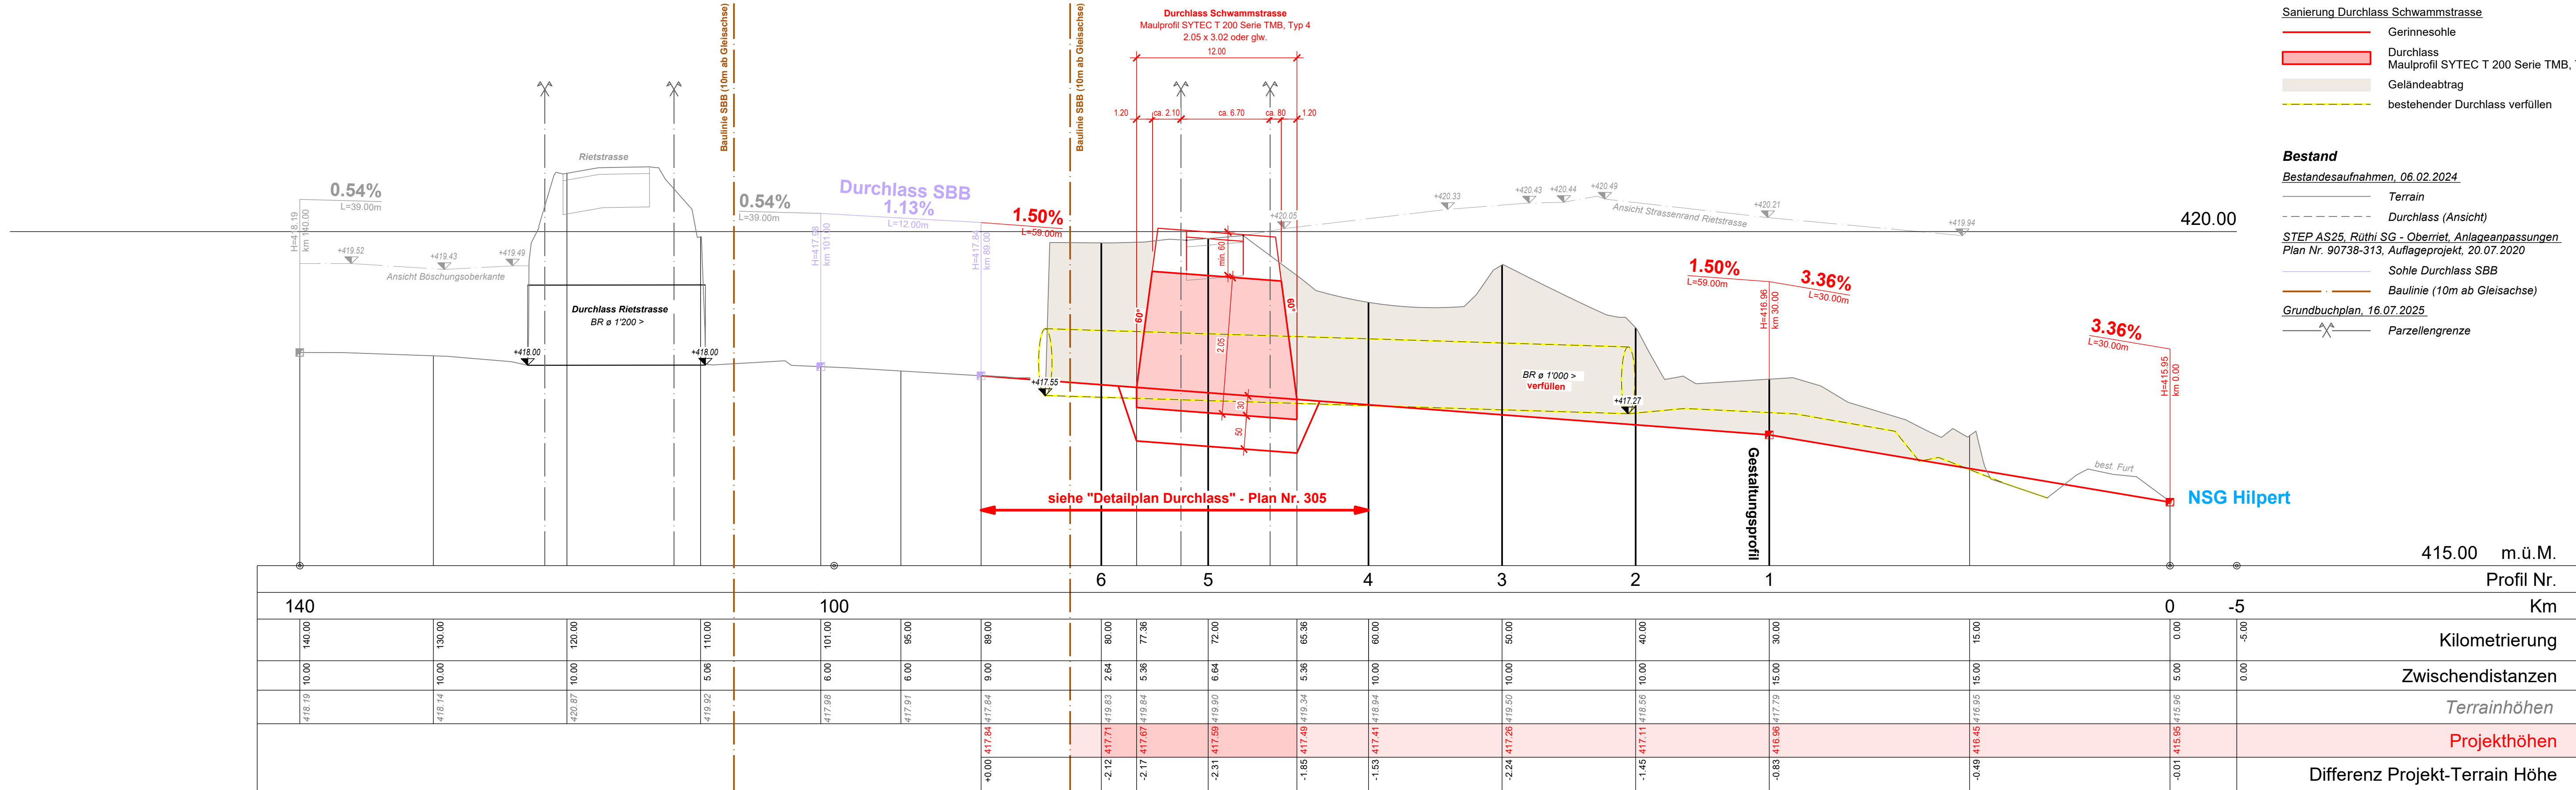

Legende

Projekt

Sanierung Durchlass Schwammstrasse

- Gerinnesohle
- Durchlass
- Maulprofil SYTEC T 200 Serie TMB, Typ 4, oder glw.
- Geländeabtrag
- bestehender Durchlass verfüllen

Bestand

Bestandesaufnahmen, 06.02.2024

- Terrain
- Durchlass (Ansicht)
- STEP AS25, Rüthi SG - Oberriet, Anlageanpassungen, Plan Nr. 90738-313, Auflageprojekt, 20.07.2020
- Sohle Durchlass SBB
- Baulinie (10m ab Gleisachse)

Grundbuchplan, 16.07.2025

- Parzellengrenze