


Kanton St. Gallen

Auflageprojekt

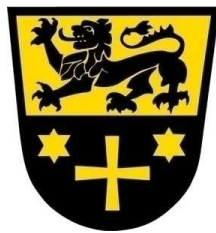

Gemeinde Oberriet

Gemeinde Oberriet

Sanierung Durchlass

Schwammstrasse

Tieflöchligraben km 1.05 bis km 1.14

Absteckungsplan für Auflage (intern)

Situation 1:250

Ökonzept GmbH

CH-9044 Wald AR T. 079 477 19 95 barandun@oekonzept.ch
Höhl 285 www.oekonzept.ch




Projekt Nr. 3102-1395-410

Wälli AG Ingenieure

CH-9435 Heerbrugg T. 058 100 90 02 heerbrugg@waelli.ch
Auerstrasse 23 www.waelli.ch



Format: 45x84 cm					
Entwurf	Gezeichnet	Kontrolliert	Änderung	Datum	
r.dietsche	m.wango	r.dietsche		26.11.2025	

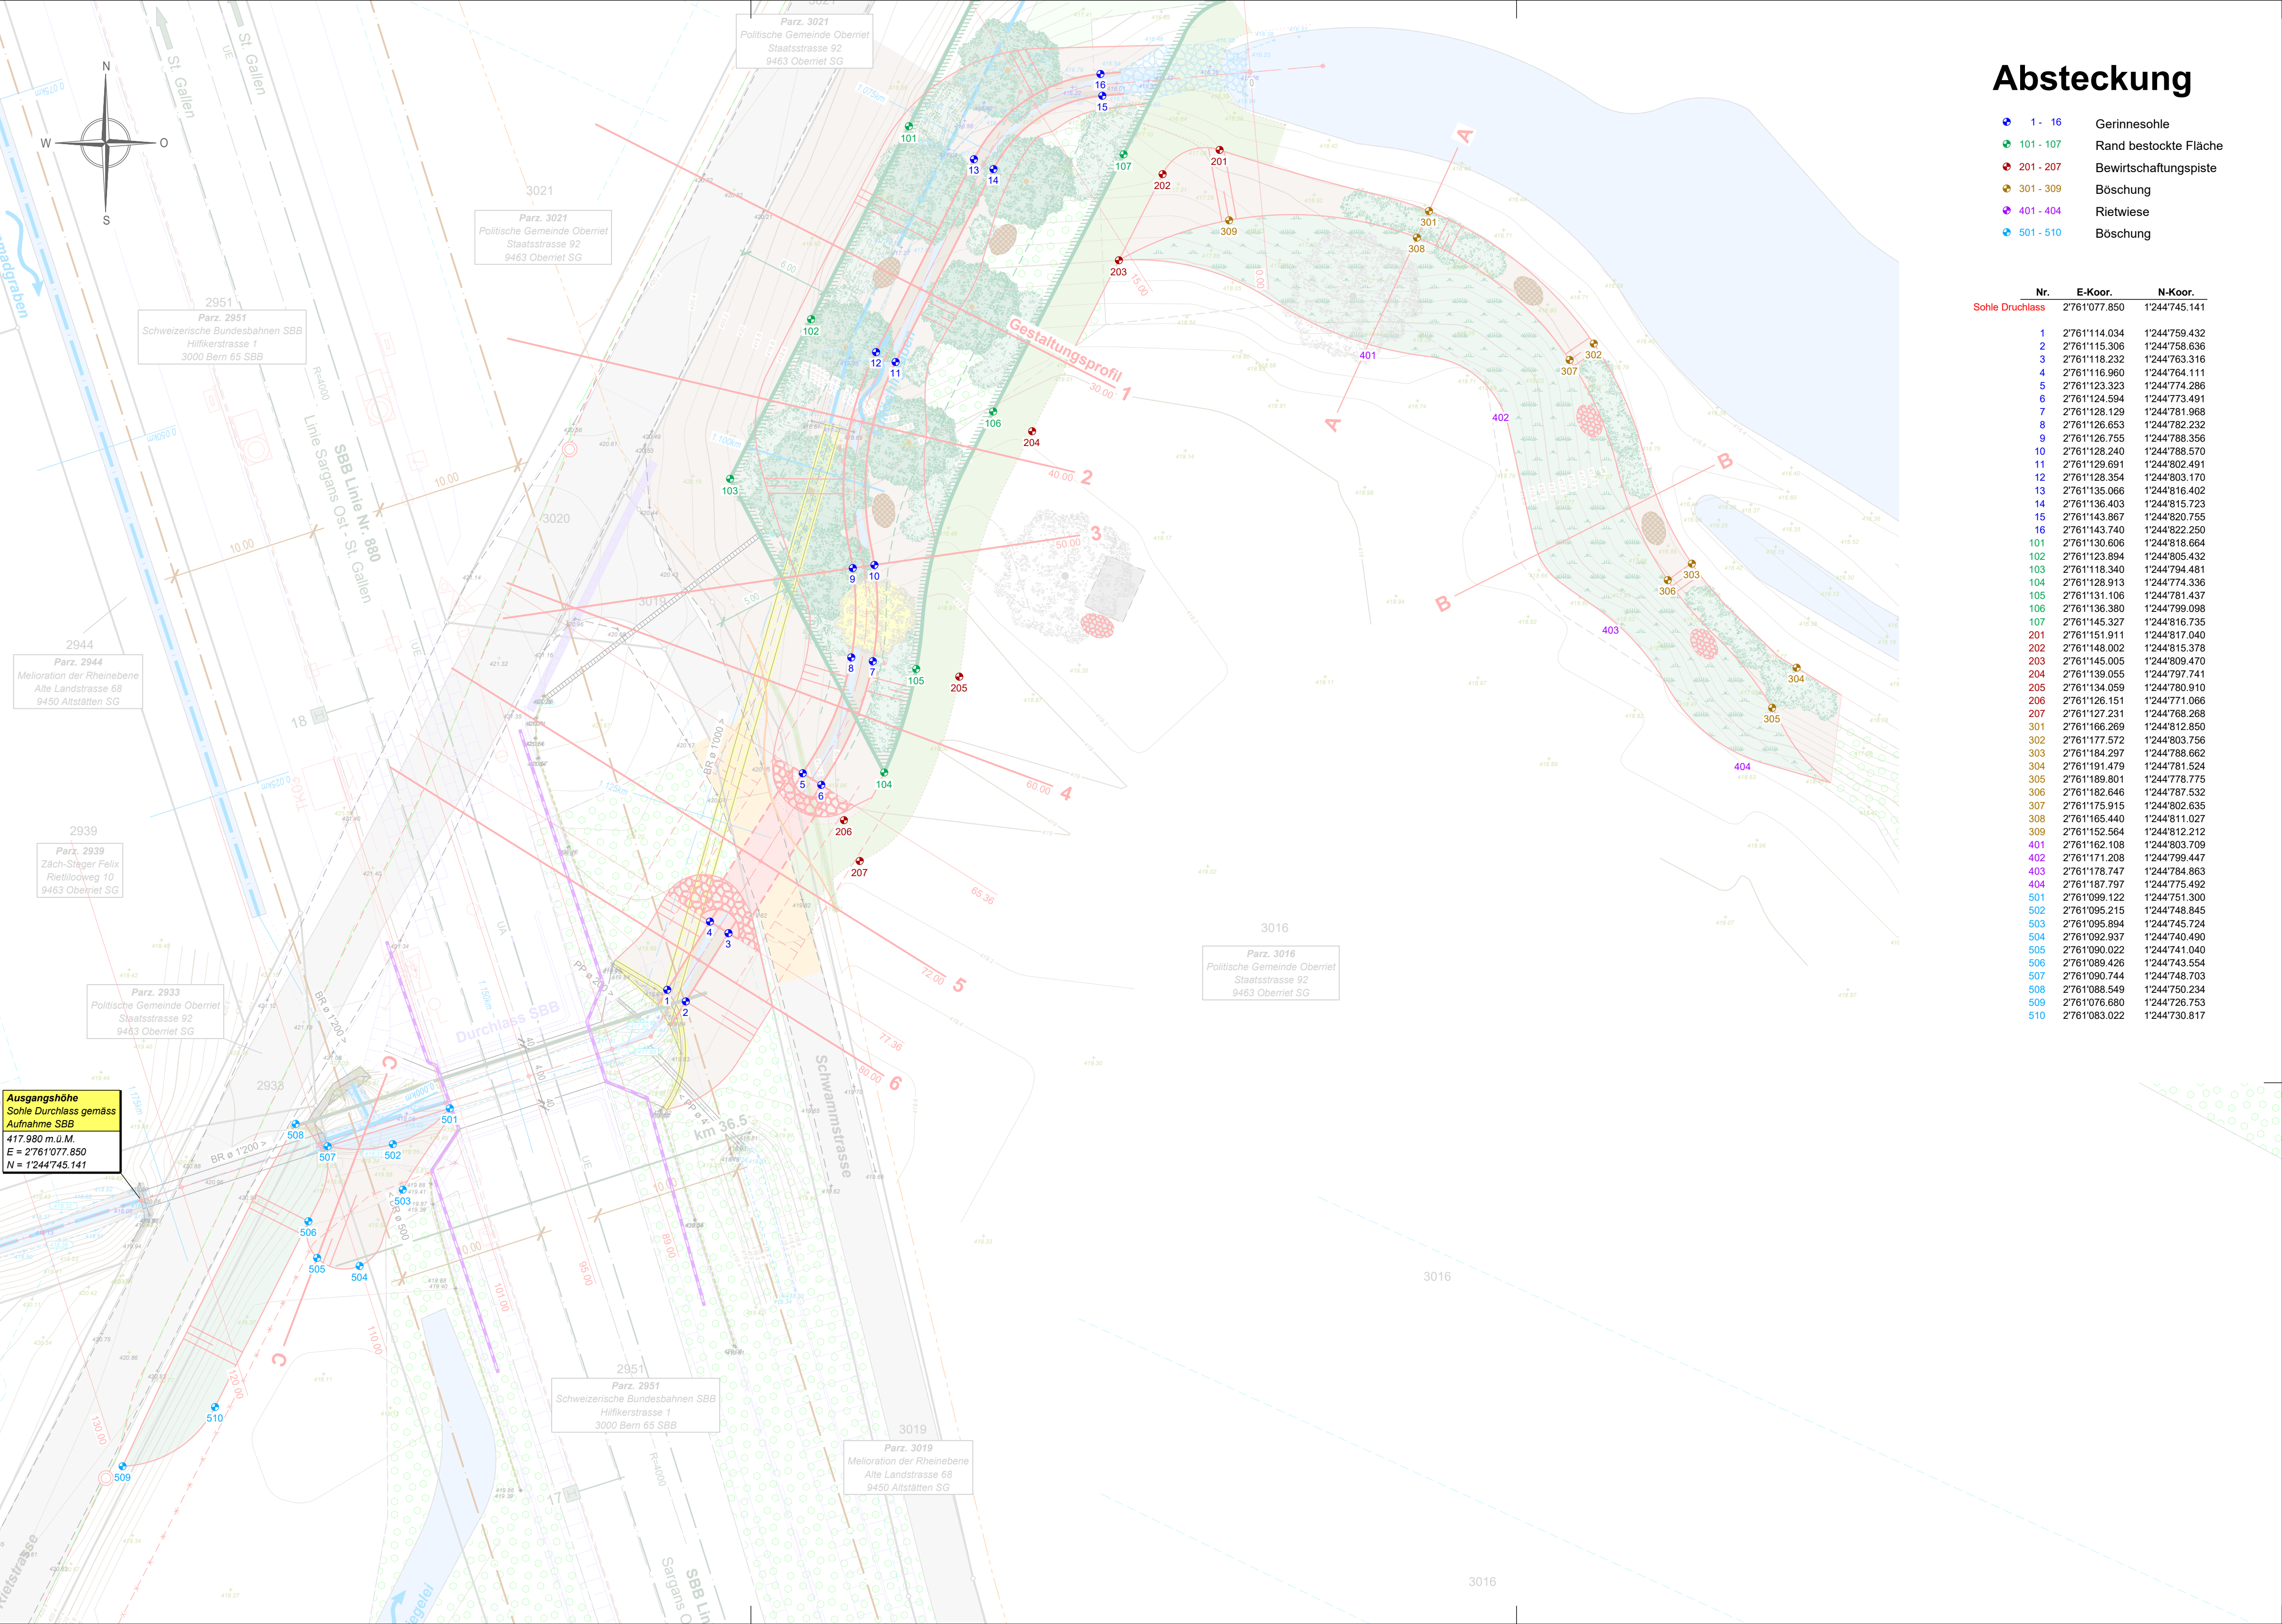

Absteckung

- 1 - 16 Gerinnesohle
- 101 - 107 Rand bestockte Fläche
- 201 - 207 Bewirtschaftungspiste
- 301 - 309 Böschung
- 401 - 404 Rietwiese
- 501 - 510 Böschung

Nr.	E-Koor.	N-Koor.
Sohle Druchlass	2761'077.850	1244'745.141
1	2761'114.034	1244'759.432
2	2761'115.306	1244'758.636
3	2761'118.232	1244'763.316
4	2761'116.960	1244'764.111
5	2761'123.323	1244'774.286
6	2761'124.594	1244'773.401
7	2761'128.129	1244'781.968
8	2761'126.653	1244'782.232
9	2761'126.755	1244'788.356
10	2761'128.240	1244'788.570
11	2761'129.691	1244'802.491
12	2761'128.354	1244'803.170
13	2761'135.066	1244'816.402
14	2761'136.403	1244'815.723
15	2761'143.867	1244'820.755
16	2761'143.740	1244'822.250
101	2761'130.606	1244'818.664
102	2761'123.694	1244'805.432
103	2761'118.340	1244'794.481
104	2761'128.913	1244'774.336
105	2761'131.106	1244'781.437
106	2761'136.380	1244'799.098
107	2761'145.327	1244'816.735
201	2761'151.911	1244'817.040
202	2761'148.002	1244'815.378
203	2761'145.005	1244'809.470
204	2761'139.055	1244'797.741
205	2761'134.059	1244'780.910
206	2761'126.151	1244'771.066
207	2761'127.231	1244'769.268
301	2761'166.269	1244'812.859
302	2761'177.572	1244'803.756
303	2761'184.297	1244'788.662
304	2761'191.479	1244'781.524
305	2761'189.801	1244'778.775
306	2761'182.646	1244'787.532
307	2761'175.915	1244'802.635
308	2761'165.440	1244'811.027
309	2761'152.564	1244'812.212
401	2761'162.108	1244'803.709
402	2761'171.208	1244'799.447
403	2761'178.747	1244'784.863
404	2761'187.797	1244'775.492
501	2761'099.122	1244'751.300
502	2761'095.215	1244'748.845
503	2761'095.894	1244'745.724
504	2761'092.937	1244'740.490
505	2761'090.022	1244'741.040
506	2761'089.426	1244'743.554
507	2761'090.744	1244'748.703
508	2761'088.549	1244'750.234
509	2761'076.680	1244'726.753
510	2761'083.022	1244'730.817