


Auflageprojekt

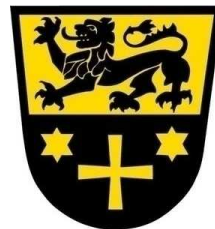

Kanton St. Gallen

Gemeinde Oberriet

Gemeinde Oberriet Sanierung Durchlass Schwammstrasse Tieflöchligraben km 1.05 bis km 1.14

Längenprofil 1:250/50

Vom Gemeinderat genehmigt am :

Der Gemeindepräsident : Der Gemeinderatsschreiber :


Öffentliche Auflage vom : bis

Ökonzept GmbH
CH-9044 Wald AR
Höhi 285
T. 079 477 19 95
barandun@ekonzept.ch
www.ekonzept.ch

Projekt Nr. 3102-1395-402

Wälli AG Ingenieure

CH-9435 Heerbrugg
Auerstrasse 23
T. 058 100 90 02
heerbrugg@waelli.ch
www.waelli.ch

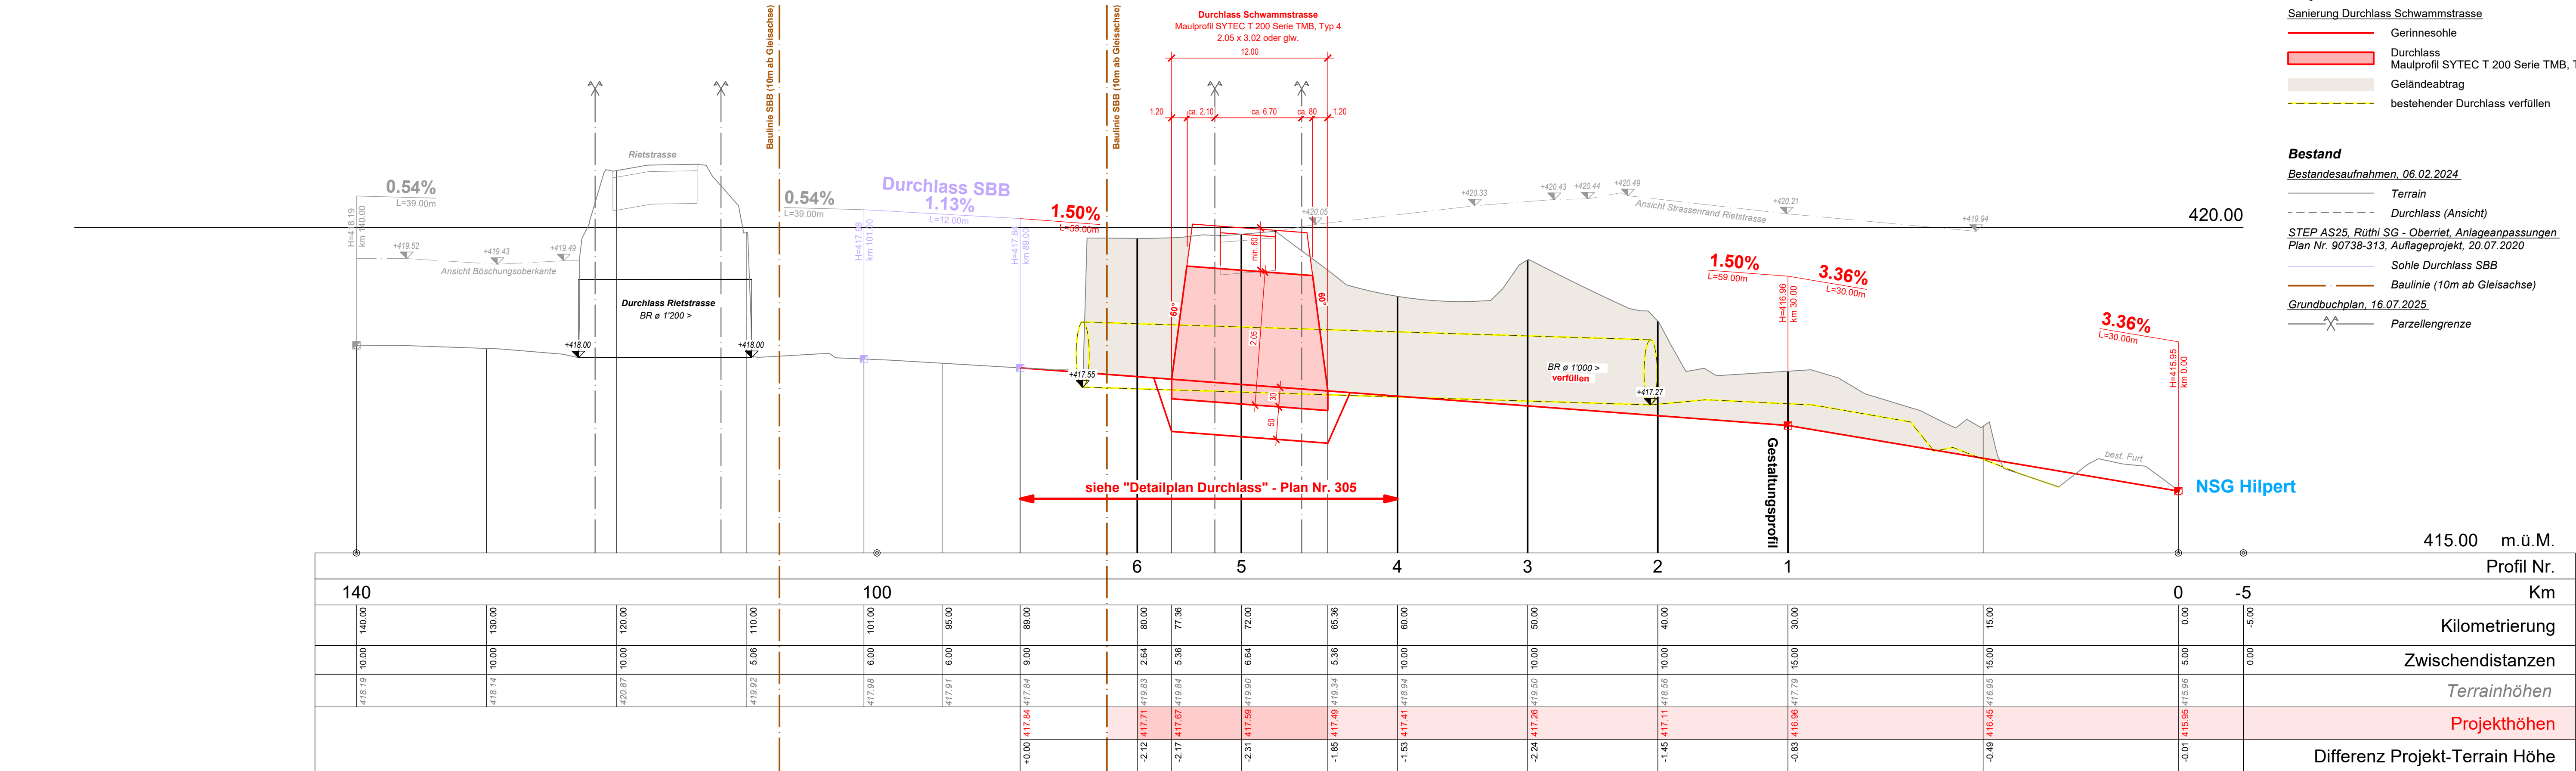

Legende

- Projekt**
- Sanierung Durchlass Schwammstrasse
 - Gerinnesohe
 - Durchlass
 - Maulprofil SYTEC T 200 Serie TMB, Typ 4, oder glw.
 - Geländeabtrag
 - bestehender Durchlass verfüllen

- Bestand**
- Bestandesaufnahmen, 06.02.2024
 - Terrain
 - Durchlass (Ansicht)
 - STEP AS25, Rüthi SG - Oberriet, Anlageanpassungen
 - Plan Nr. 90738-313, Auflageprojekt, 20.07.2020
 - Sohle Durchlass SBB
 - Baulinie (10m ab Gleisachse)
 - Grundbuchplan, 16.07.2025
 - Parzellengrenze