




**Detail
Durchlasssohle 1:25**

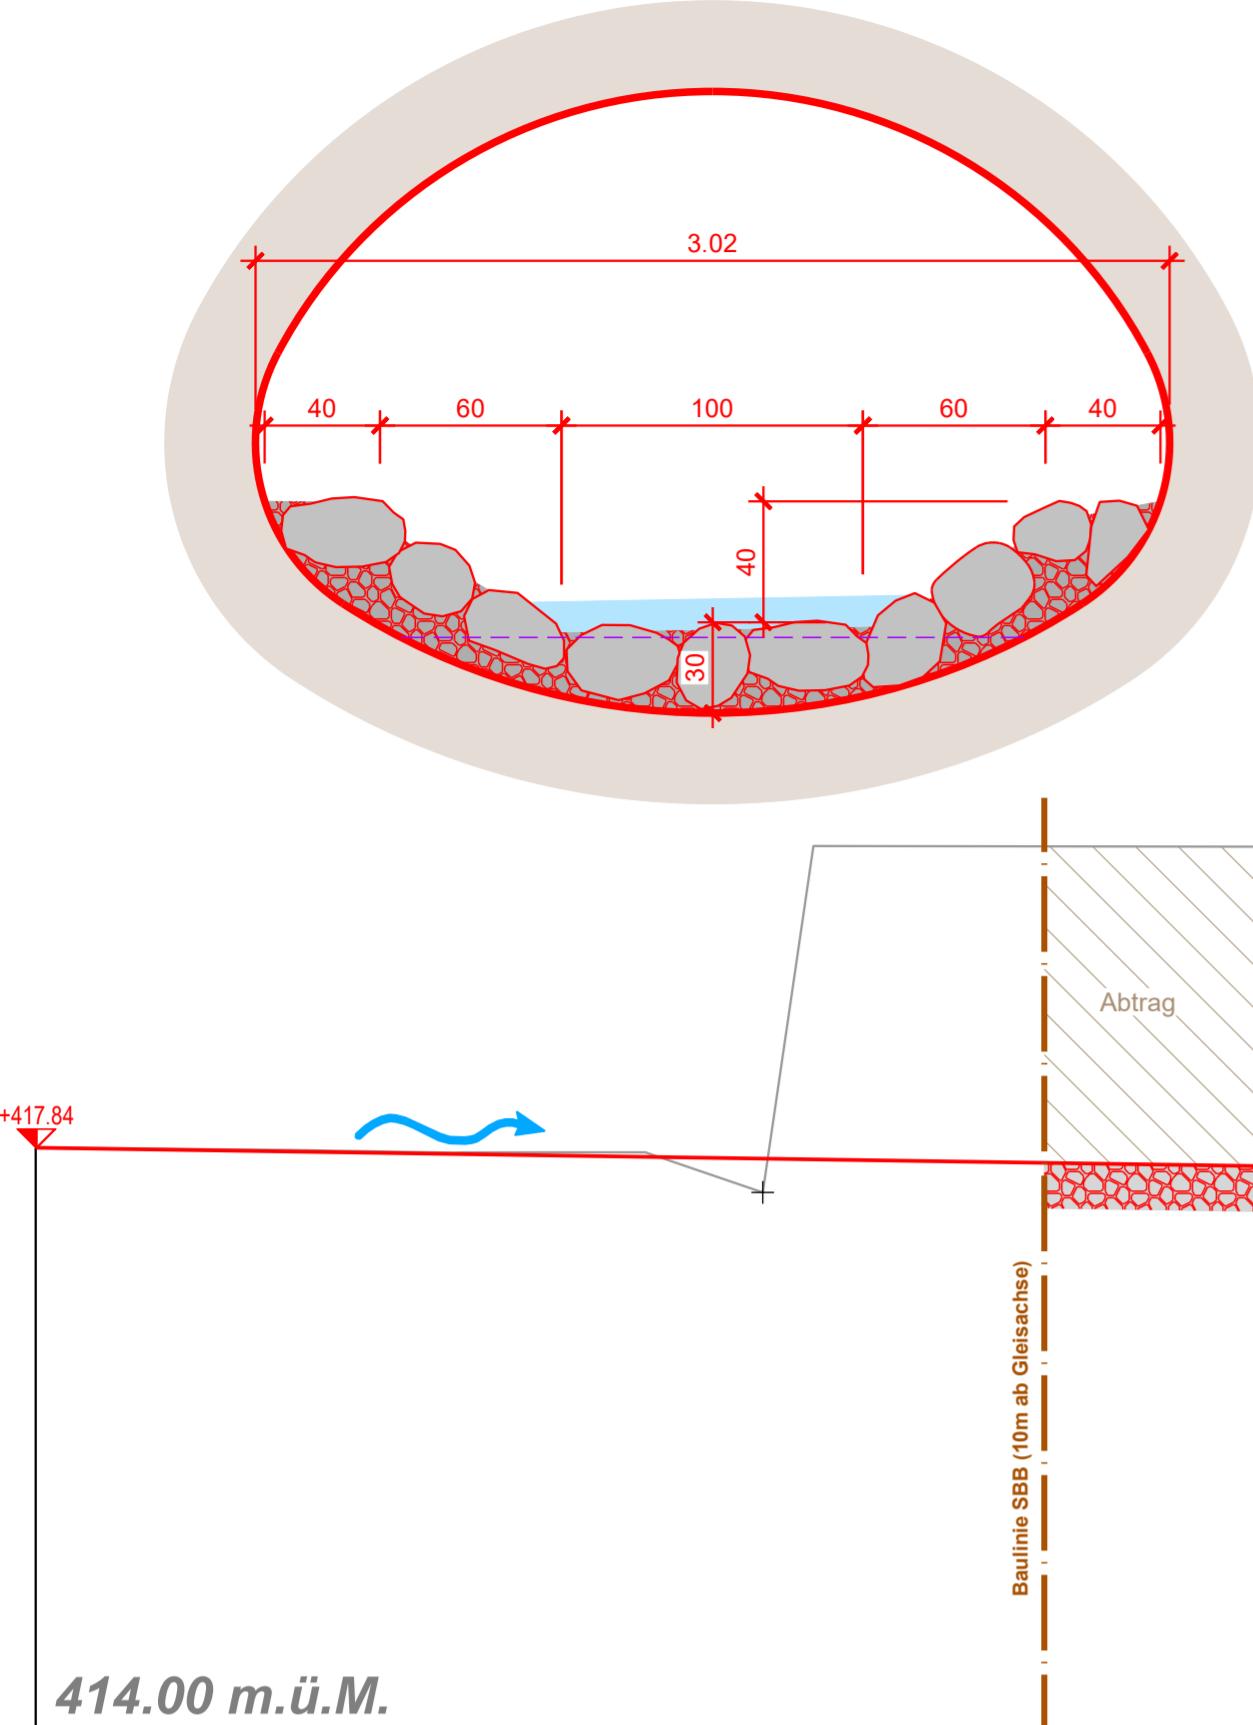

**Durchlass Schwammstrasse
Längsschnitt 1:50**

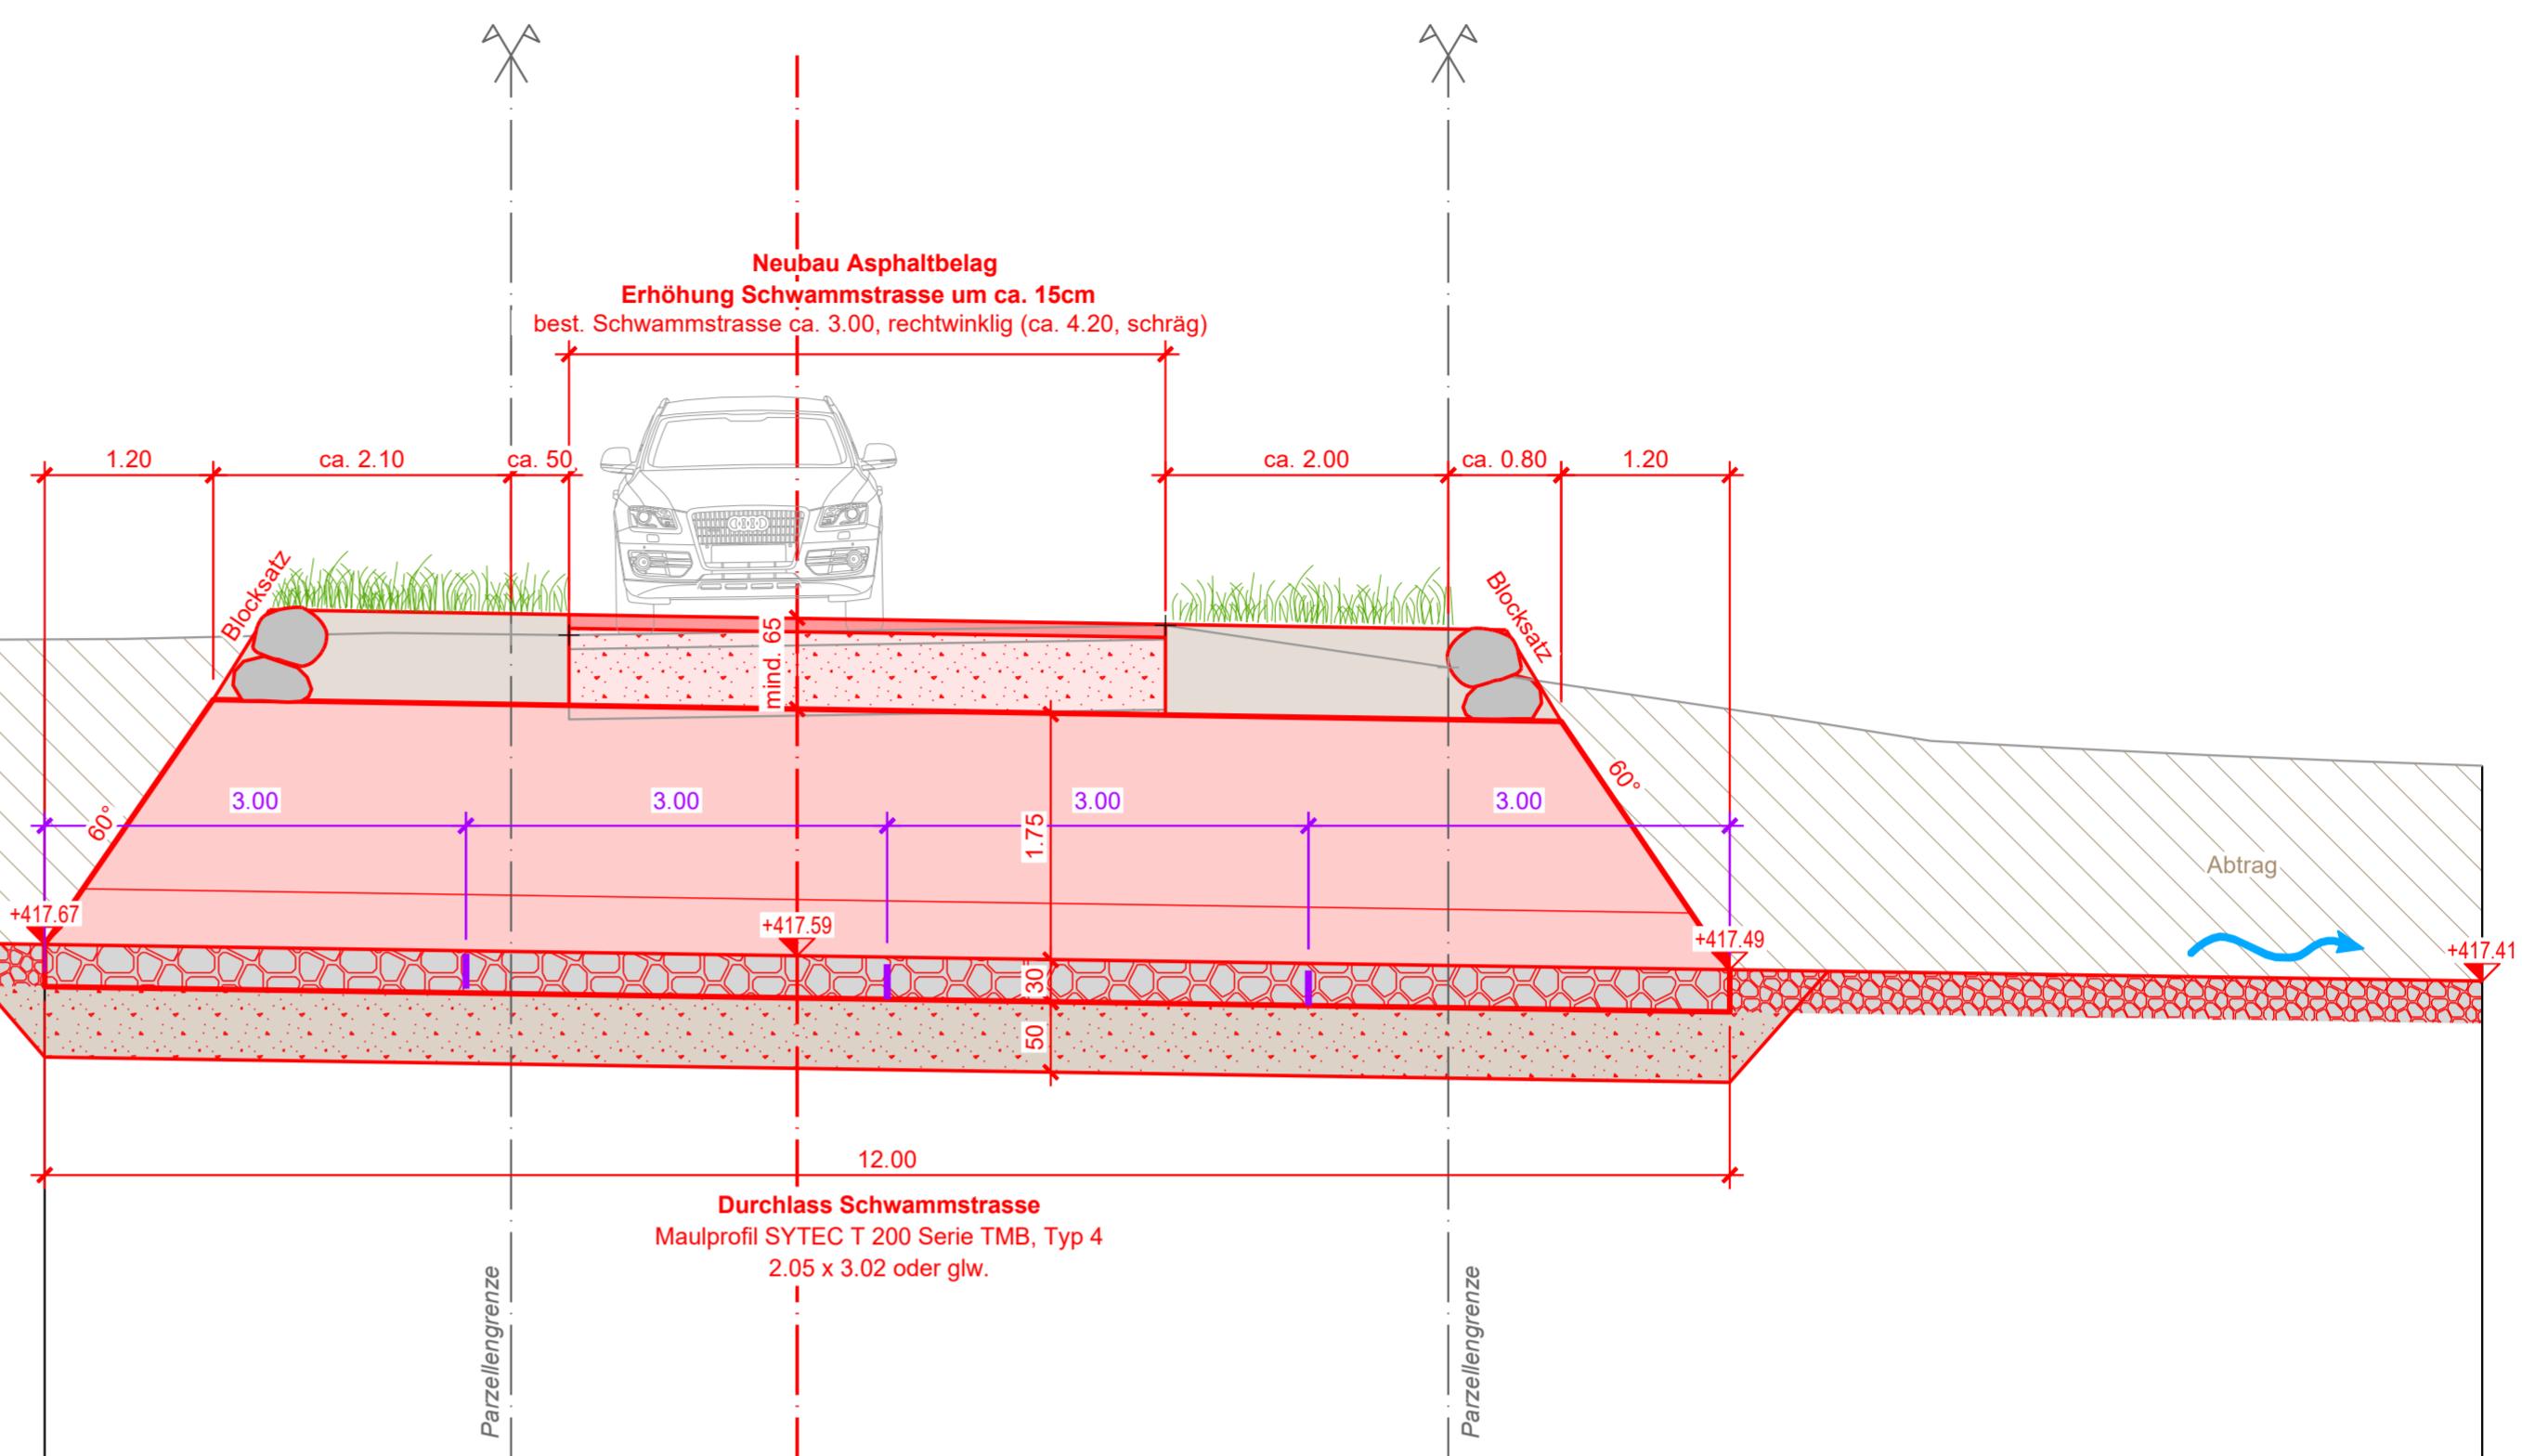

N:310 Tebau/3102 Heerbrugg/3102-1395 Oberriet Hilpert Durchlass/06 CAD41 Auflageprojekt3102-1395_05_DET Durchlässe_25.2d

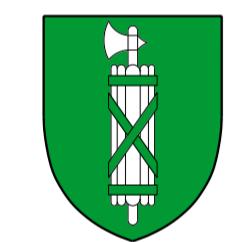

Auflageprojekt

Kanton St. Gallen



Gemeinde Oberriet

Gemeinde Oberriet
**Sanierung Durchlass
Schwammstrasse**
Tieflöchligraben km 1.05 bis km 1.14

Detailplan Durchlass
Längs- und Querschnitt 1:50, Detail Durchlasssohle 1:25

Vom Gemeinderat genehmigt am :

Der Gemeindepräsident :

Der Gemeinderatsschreiber :

Öffentliche Auflage vom :

bis

Ökonzept GmbH
CH-9044 Wald AR T. 079 477 19 95 barandun@oekonzept.ch
Hohl 285 www.oekonzept.ch



Projekt Nr. 3102-1395-405

Wälli AG Ingenieure
CH-9435 Heerbrugg T. 058 100 90 02 heerbrugg@wälli.ch
Auerstrasse 23 www.wälli.ch



**Durchlass Schwammstrasse
Querschnitt 1:50**
gemäss QP 5, km 72.00

